



SEZIONE A-A - 1:100 - PIAZZALE ESISTENTE

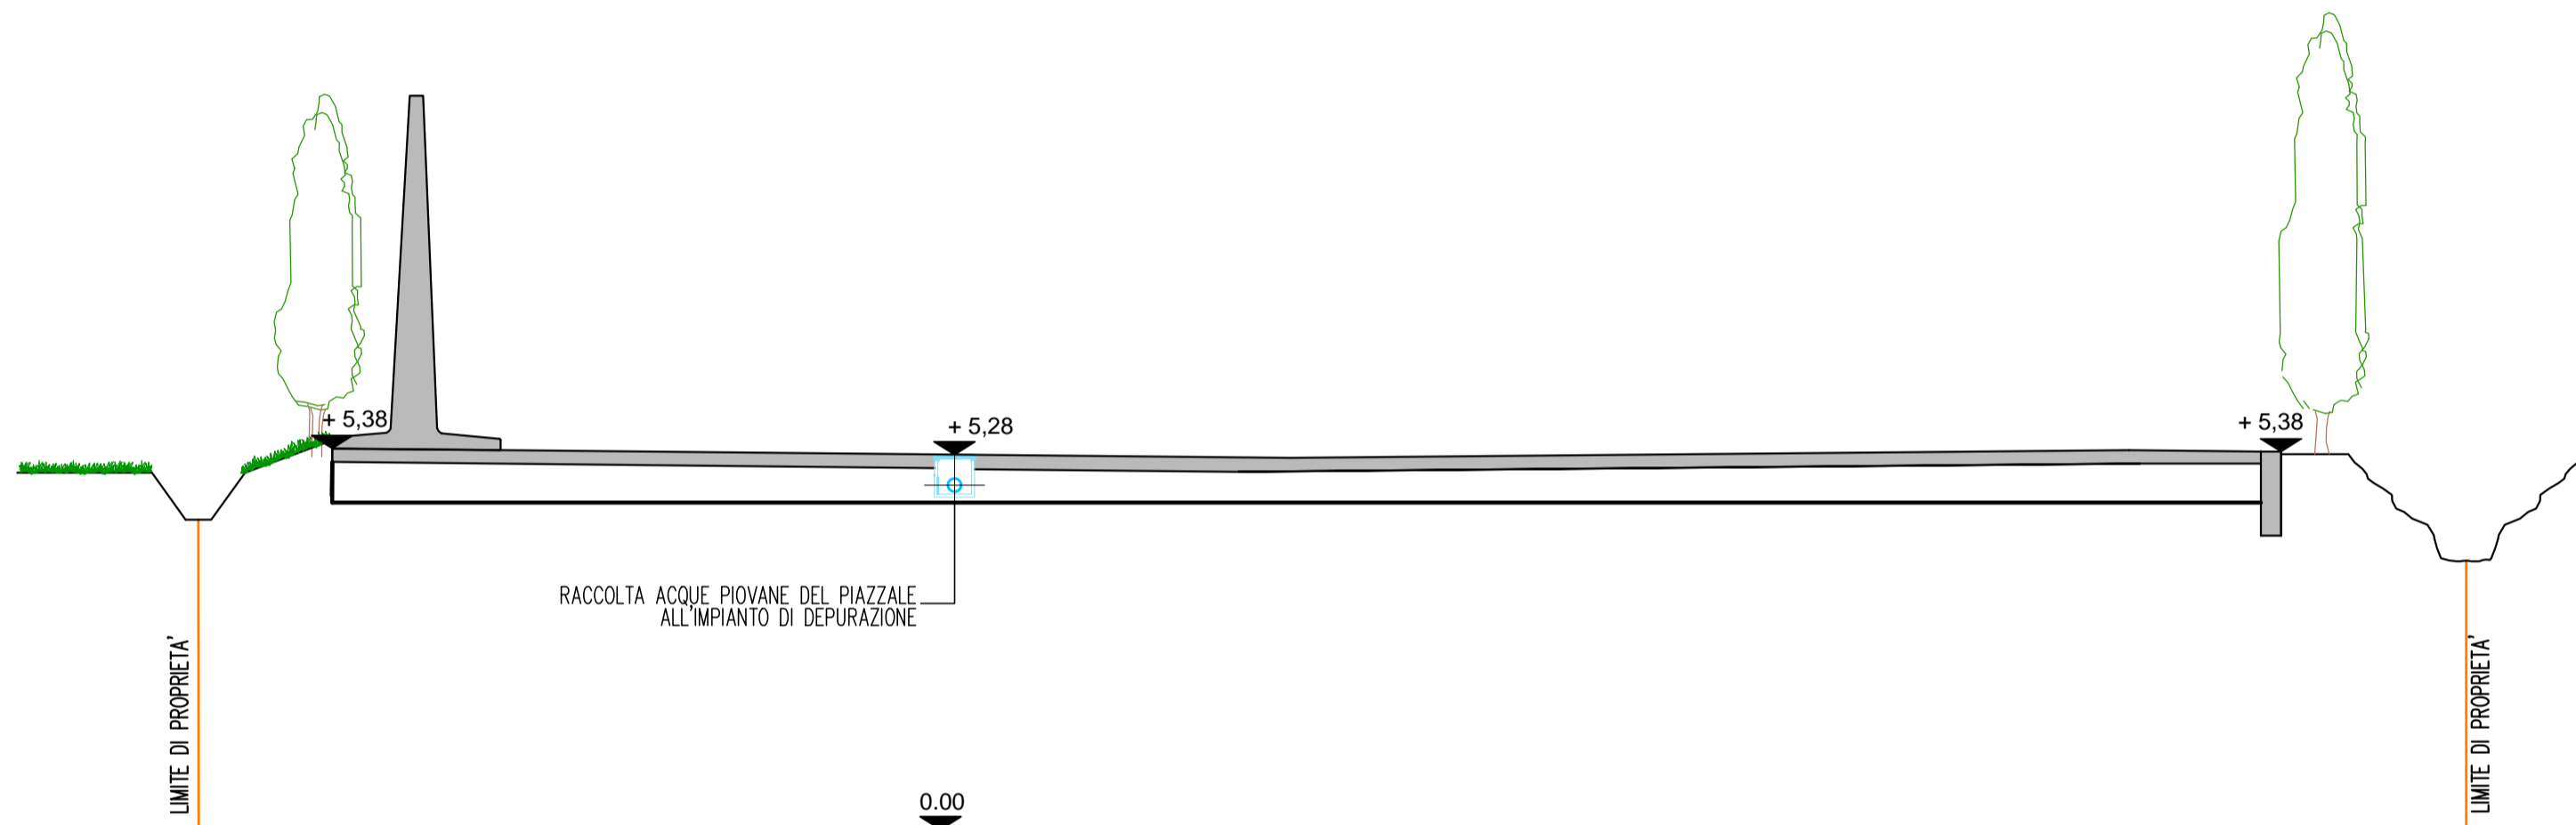

SEZIONE B-B - 1:100 - PIAZZALE IN PROGETTO

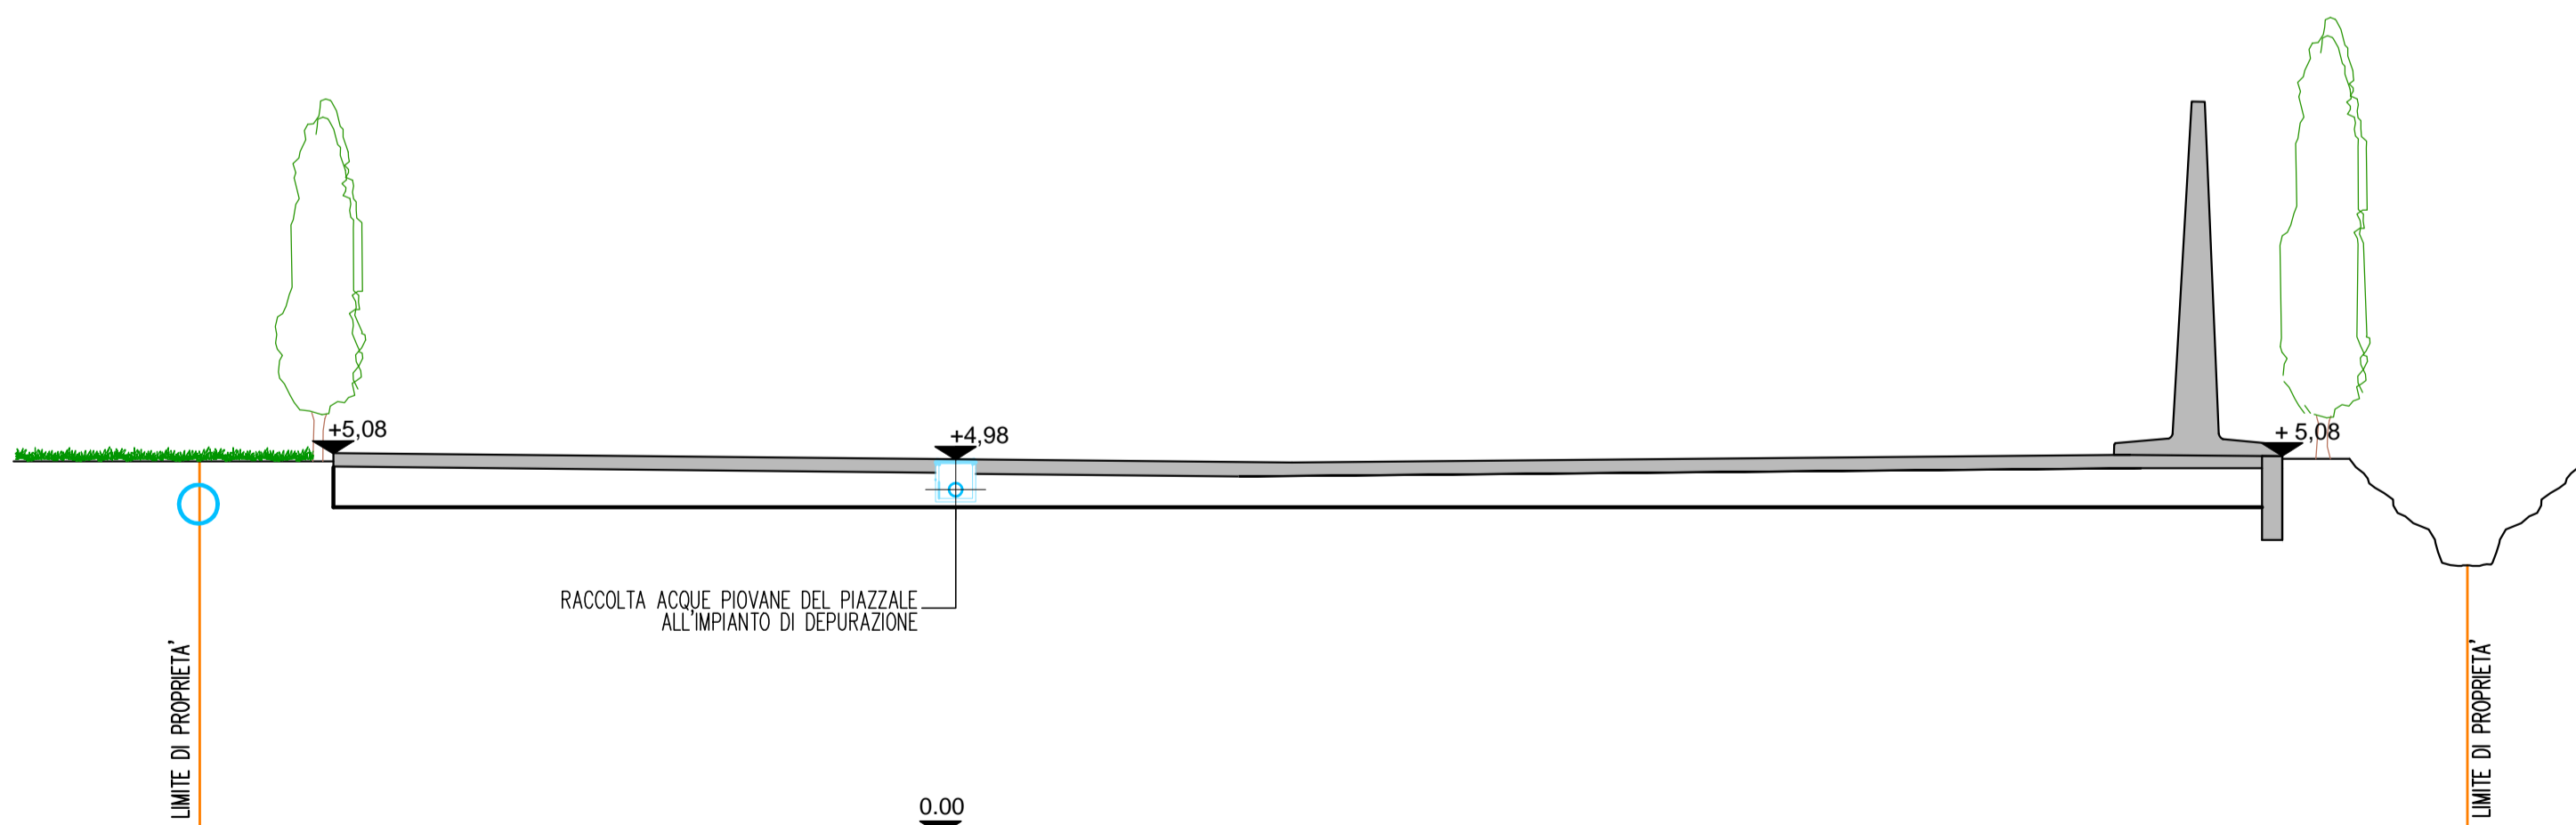

SEZIONE C-C - 1:100 - PIAZZALE IN PROGETTO

Comune di Salgareda
Provincia di Treviso

METALMARCA s.r.l.

IMPIANTO DI RECUPERO RIFIUTI NON PERICOLOSI
Via Risorgimento 12

DOMANDA DI VALUTAZIONE DI IMPATTO AMBIENTALE
ai sensi dell'art.23 d.lgs.152/06



SEZIONI PIAZZALE

scala 1:100

tavola **4**

METALMARCA s.r.l.
Viale della Libertà, 26 - 31057 SILEA (TV)
P.I. - Reg. Imgr.: 03829620263
C.F. - P.I. - Reg. Imgr.: 0422.804782
Tel. 0422.744052 - Fax 0422.804782
E-mail: info@metalmarca.it
Luogo destinat.: Via Risorgimento, 12
31040 SALGAREDA (TV)

novembre 2016

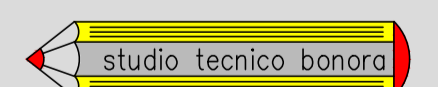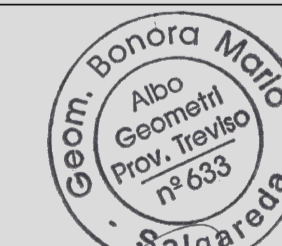

dei geometri mario bonora
giovanni malisani
daniele bonotto

via Provinciale Ovest 54 31040 Salgareda (TV) c.f. e p.iva 01586720268
tel. 0422/858030 fax 0422/859500 e-mail info@studiotecnicobonora.it

Z:\LAVORI\Metalmarca SRL\2014-096 Riorganizzazione Impianto\2016 02 15 Ecotest\2016 11 22 VIA\File presentati maggio da modificare\Tav4 - Sezione Piazzale.dwg