





ESTRATTO CARTA PROVINCIALE

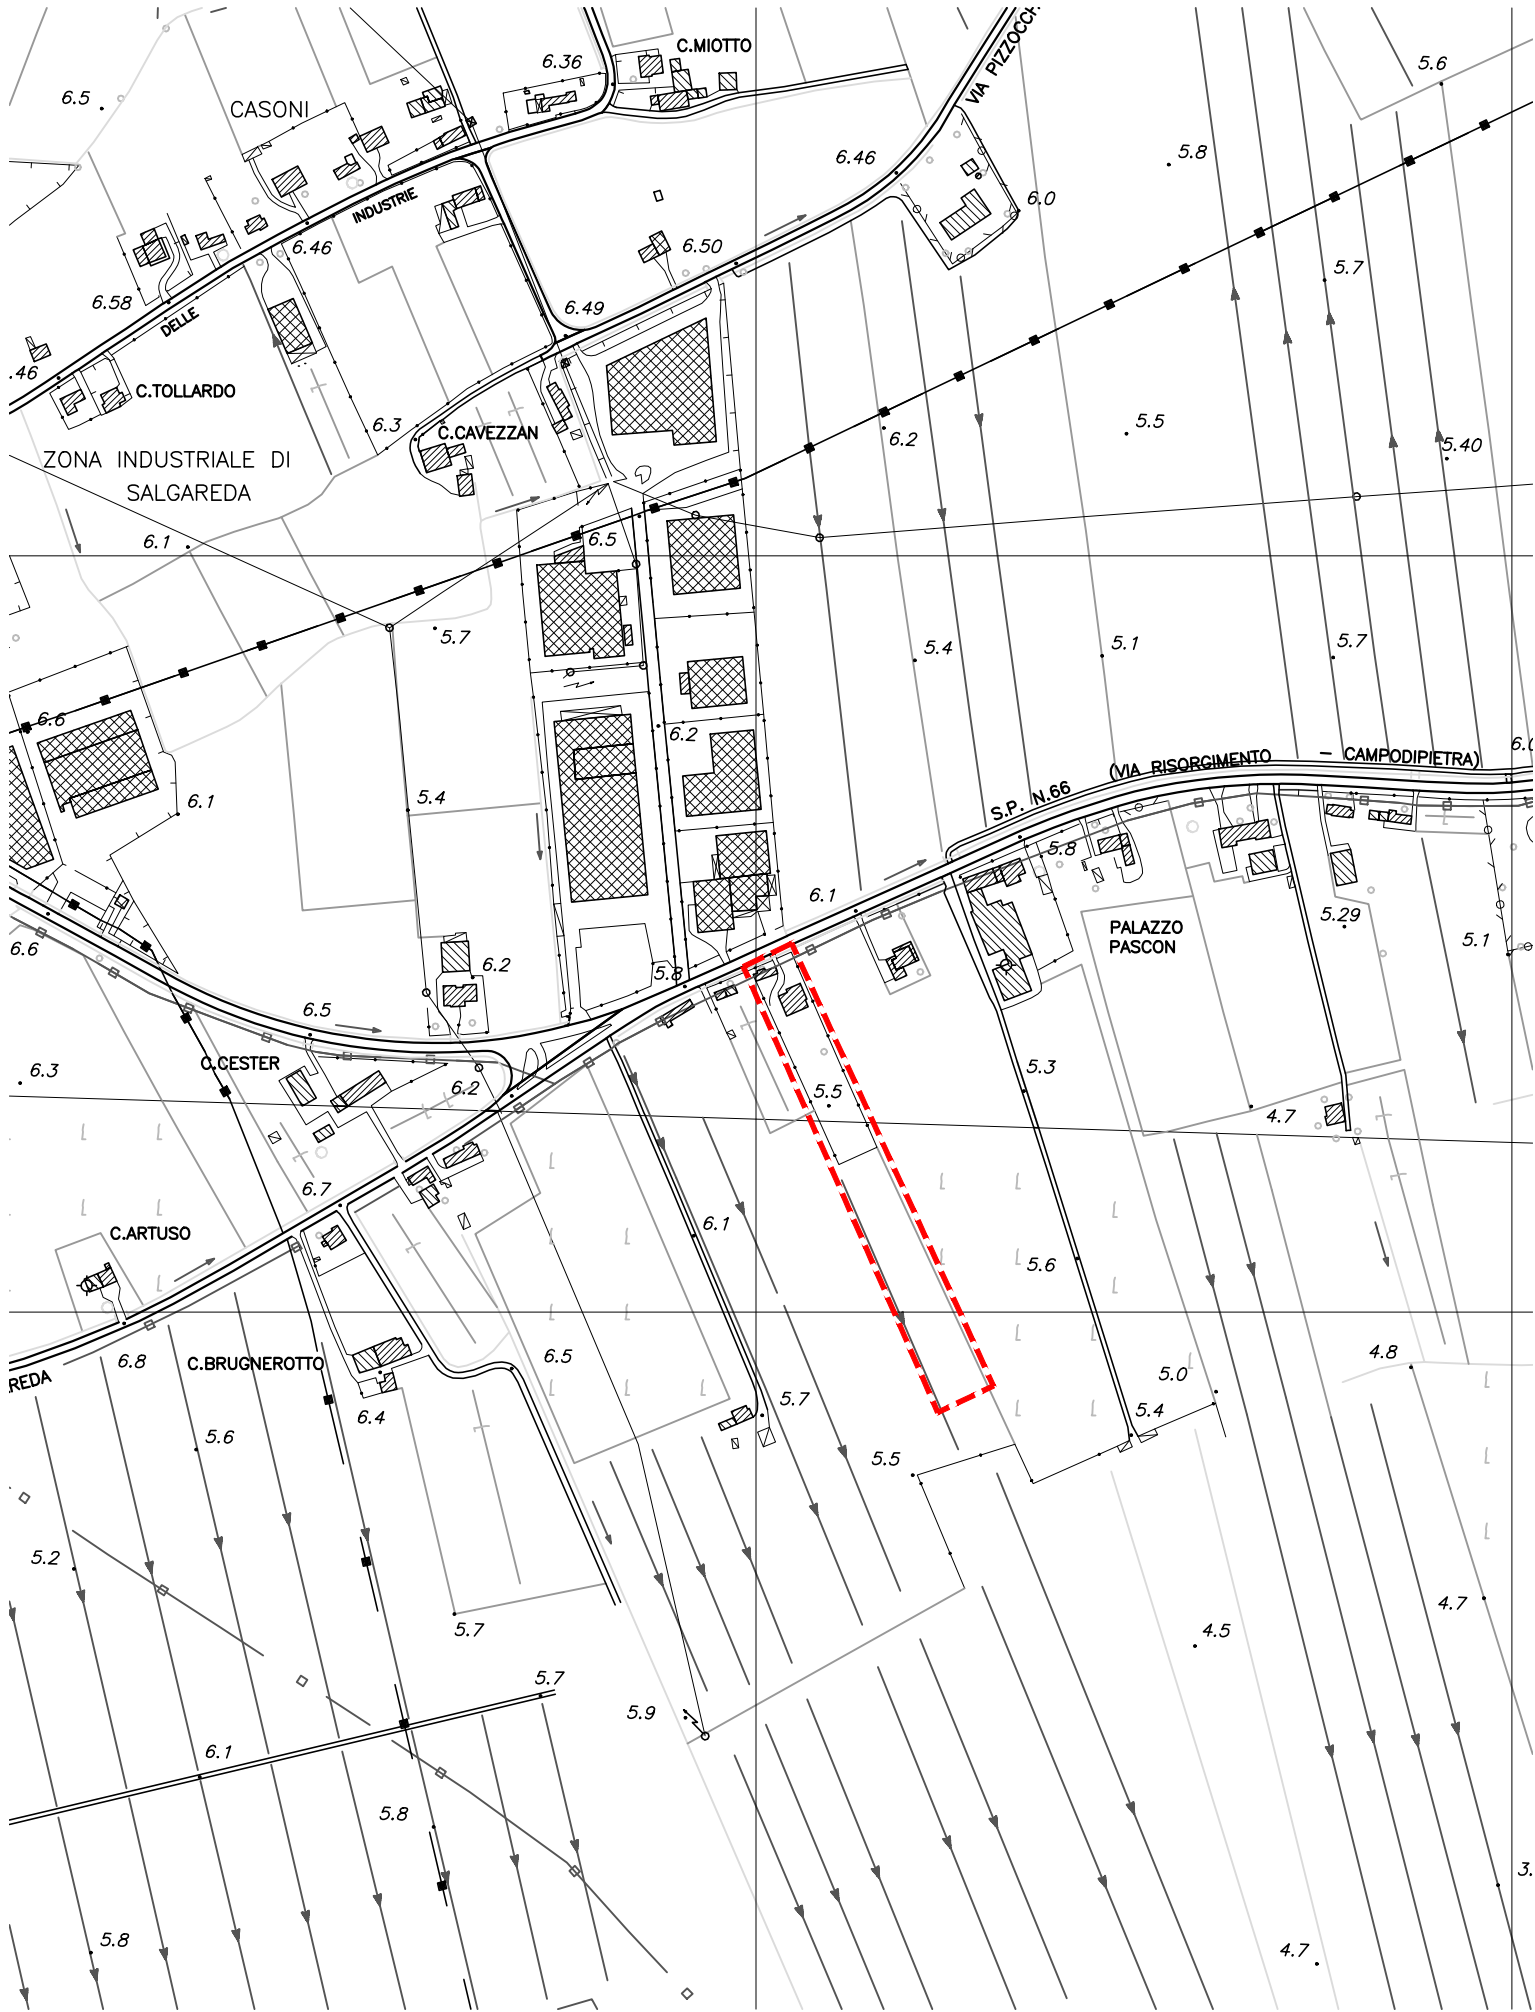

ESTRATTO CARTA TECNICA REGIONALE - SCALA 1:5000




ESTRATTO DI MAPPA - scala 1:2000
Salgareda, Foglio 21, m.n. 359, 360, 361, 362, 363, 364 e 365
----- AREA IN OGGETTO

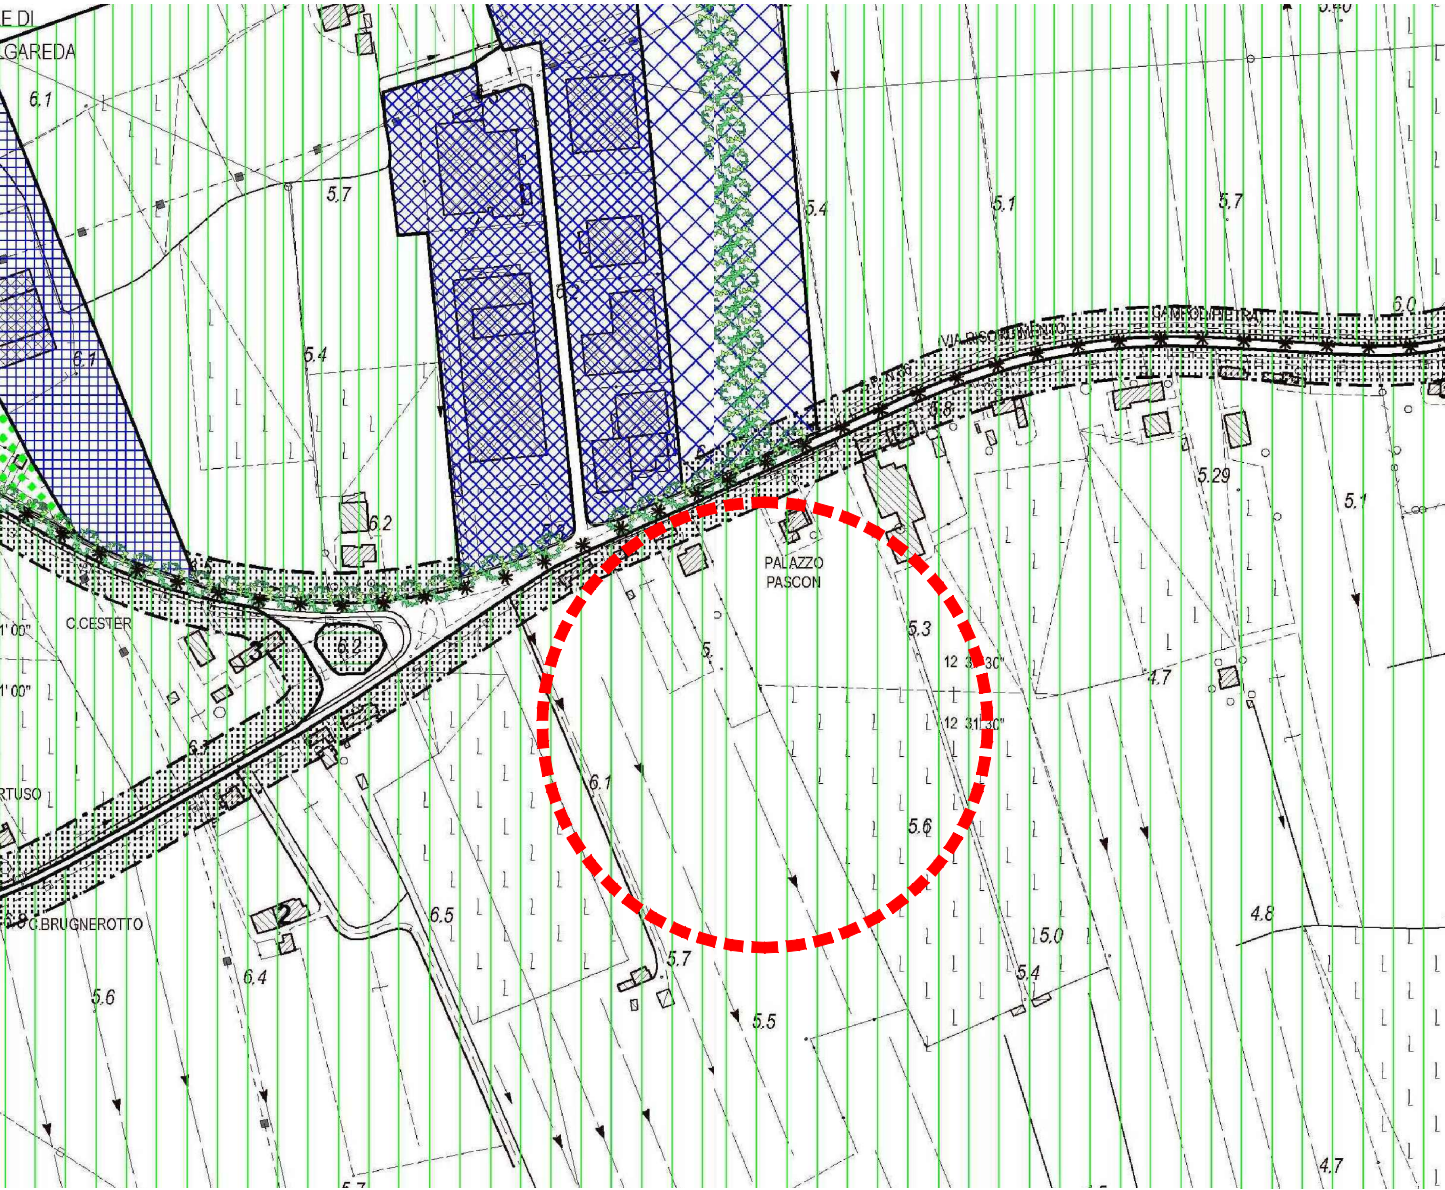

Zone Industriali, Artigianali, Commerciali, Direzionali e Rurali

- Z.T.O. D1a - industria e artigianato di produzione - completamento
- Z.T.O. D1b - industria e artigianato di produzione - espansione
- Z.T.O. D1e - industria e artigianato di produzione isolate nel contesto agricolo
- Z.T.O. D1.2a - miste industria-artigianato di produzione e di servizio-commercio-direzionalità- completamento
- Z.T.O. D1.2b - miste industria-artigianato di produzione e di servizio-commercio-direzionalità- espansione
- Z.T.O. D2a - commercio, artigianato di servizio, direzionalità - completamento
- Z.T.O. E1
- Z.T.O. E2
- Z.T.O. E3
- Z.T.O. E4

ESTRATTO DI P.R.G. - SCALA 1:5000

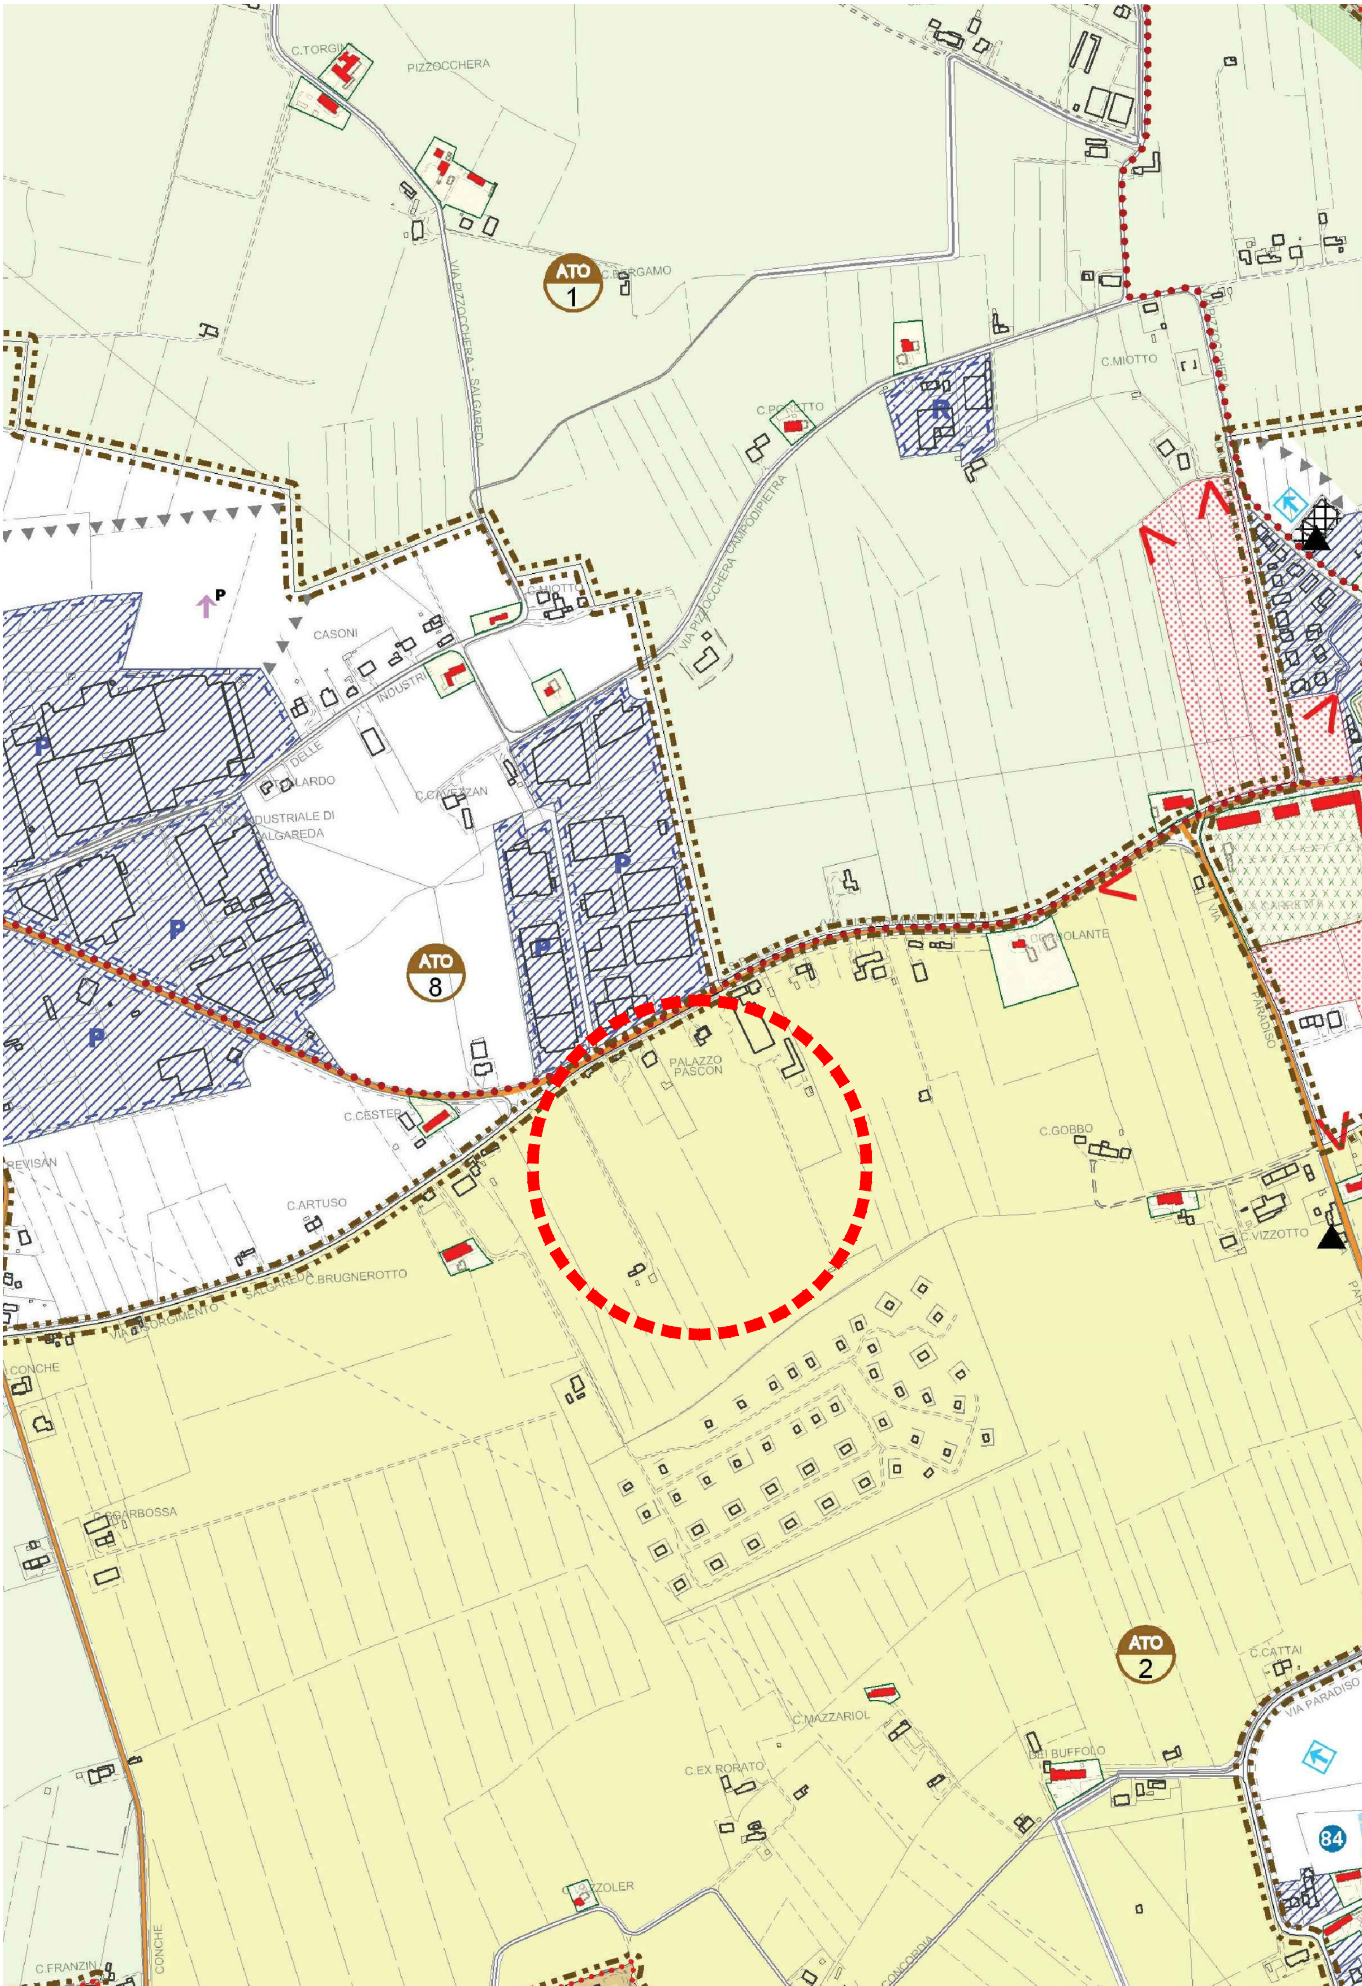

ESTRATTO DEL P.A.T. - SCALA 1:10000

Comune di Salgareda
Provincia di Treviso

METALMARCA s.r.l.

IMPIANTO DI RECUPERO RIFIUTI NON PERICOLOSI
Via Risorgimento 12

DOMANDA DI AUTORIZZAZIONE art.208 D.Lgs.152/06
E VALUTAZIONE DI IMPATTO AMBIENTALE


estratti

carta tecnica provinciale scala 1:100.000
corografia scala 1:25.000
estratto di C.T.R. scala 1:5.000
estratto di P.R.G. scala 1:5.000
estratto del P.A.T. scala 1:10.000
estratto di mappa scala 1:2.000

tavola **1**

METALMARCA s.r.l.
Viale della Libertà, 18 - 31057 SILEA (TV)
C.F. - P.I. - Reg. Imp. - Q 0829620263
tel. 0422.744052 - fax 0422.804782
E-mail: info@metalmarca.it
Luogo destinat.: Via Risorgimento, 12
31040 SALGAREDA (TV)

maggio 2017

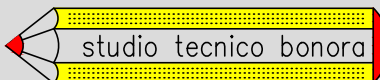

dei geometri **mario bonora**
giovanni malisani
daniele bonotto

via Provinciale Ovest 54 - 31040 Salgareda (TV) c.f. e p.iva 01586720268
tel. 0422/858030 fax 0422/859500 e-mail info@studiotecnicobonora.it