

LEGENDA PLANIMETRIA	
COLORE	DESCRIZIONE
[Blue diagonal lines]	ZONA STOCCAGGIO R 13
[Red border]	RIFIUTI PRODOTTI DA ATTIVITA' DI RECUPERO
[Yellow diagonal lines]	TETTOIA
[Green diagonal lines]	BOX DI STOCCAGGIO RIFIUTI SEMILAVORATI
[Light green diagonal lines]	ZONA PRODUZIONE (ATTIVITA' DI RECUPERO)
[Purple diagonal lines]	ZONA MISCELAZIONE MATERIE PRIME E SECONDARIE
[Purple circles]	SILO STOCCAGGIO MATERIA PRIMA
[Purple squares]	MATERIE PRIME SECONDARIE
[Red diagonal lines]	MATERIA PRIMA ACQUISTATA
[Blue diagonal lines]	MAGAZZINO RICAMBI OFFICINA

LEGENDA APPARECCHIATURE	
N°	DESCRIZIONE
1	IMPIANTO TORCHIATURA SCARTI
2	IMPIANTO DI LAVAGGIO A-B-C
3	IMPIANTO DI TRATTAMENTO FONDO VISCA
4	ESTRUSORE
5	FILTRO H2O
6 A	SILO MISCELAZIONE
6 B	SILO STOCCAGGIO ESTERNO
6 C	SILO STOCCAGGIO MPS
7	ASPIGURATURA MACINATI
8	IMPIANTO DI IMAGINAZIONE A-B-C
9	MULLINO
10	IMPIANTO DI DEPURAZIONE H2O E SCRIGLIATURA
11 A	IMPIANTO DI SEPARAZIONE FOGLIA
11 B	IMPIANTO DI SEPARAZIONE MATERIALE PLASTICO
12	GENERATORE D'ARIA CALDA (FUORI USO)
13	CENTRALE TERMICA PER UFFICI
14	CICLONE
15	IMPIANTO FASCIA PALLET



SCHEMA IMPIANTO DI DISOLEAZIONE ACQUE METEORICHE CONTENENTI OLII MINERALI NON EMULSIONATI TIPO NG50

LEGENDA:
 1-pozzetto arrivo
 2-dissabbiatura
 3-disoleazione primaria
 4-6-filtrazione a coalescenza
 7-chiusura automatica a galleggiante
 8-pozzetto di campionamento 1° pioggia
 9-pozzetto di campionamento 2° pioggia



STUDIO AM & CO. s.r.l.
 STUDIO AM & CO. s.r.l.
 VIA DELL'ARTIGIANATO N. 3, FONTE (TV)
 31040 - TREVISO (TV)
 TEL. 0422/387000
 FAX 0422/387001
 E-MAIL: STUDIOAM@STUDIOAM.IT
 WWW.STUDIOAM.IT

REGIONE VENETO
 PROV. TREVISO
 COMUNE FONTE

Elaborato da: **SKYMAX s.p.a.**
 Via DELL'ARTIGIANATO N. 3, FONTE (TV)


Tavola: **02**
 Scala: **1:200**

Rev. CO Data: 08/01/2017
 Commitato: Il Tecnico incaricato

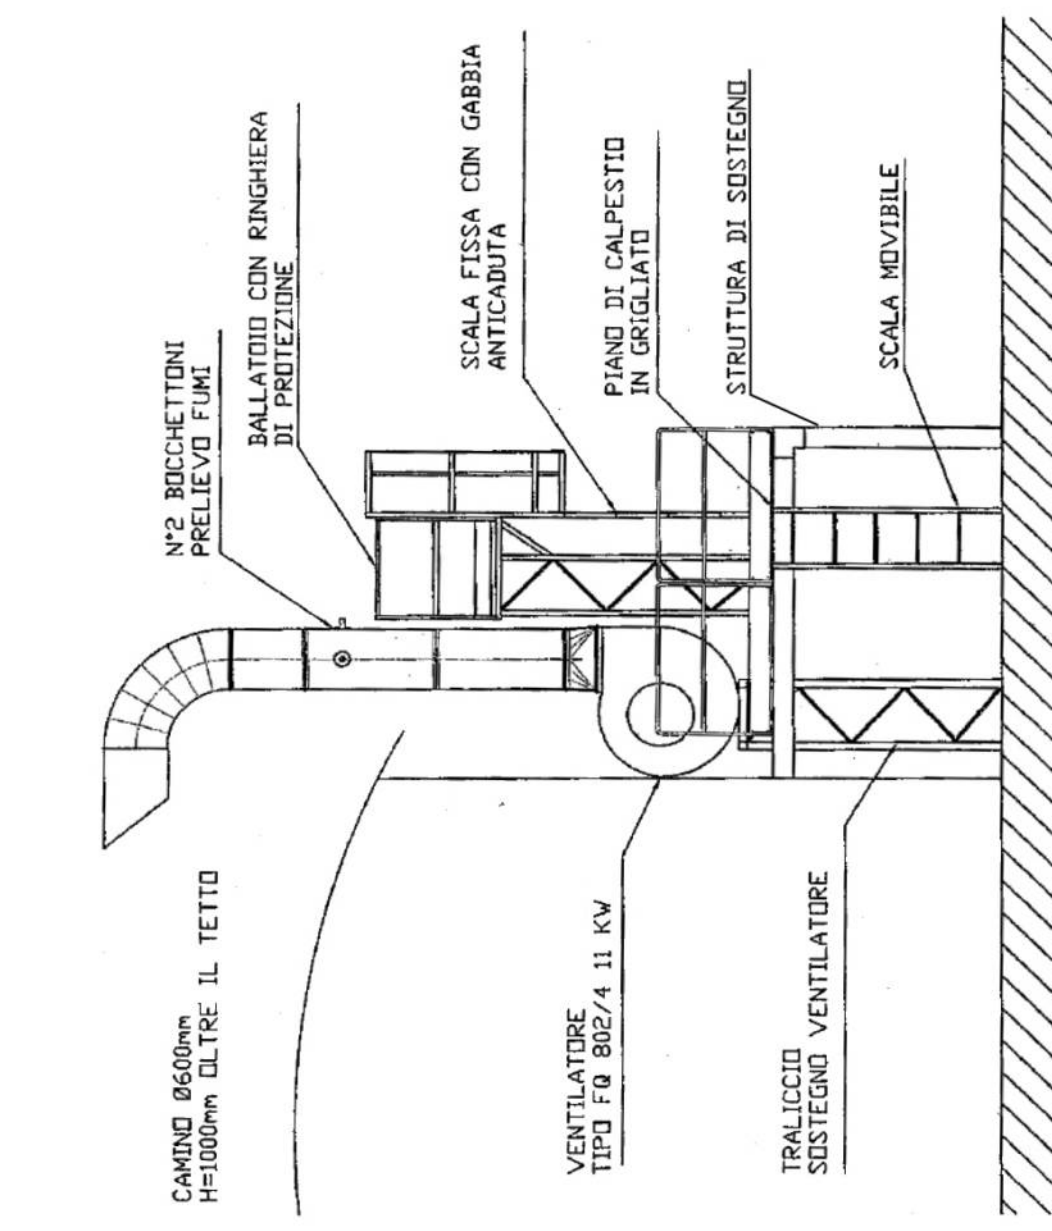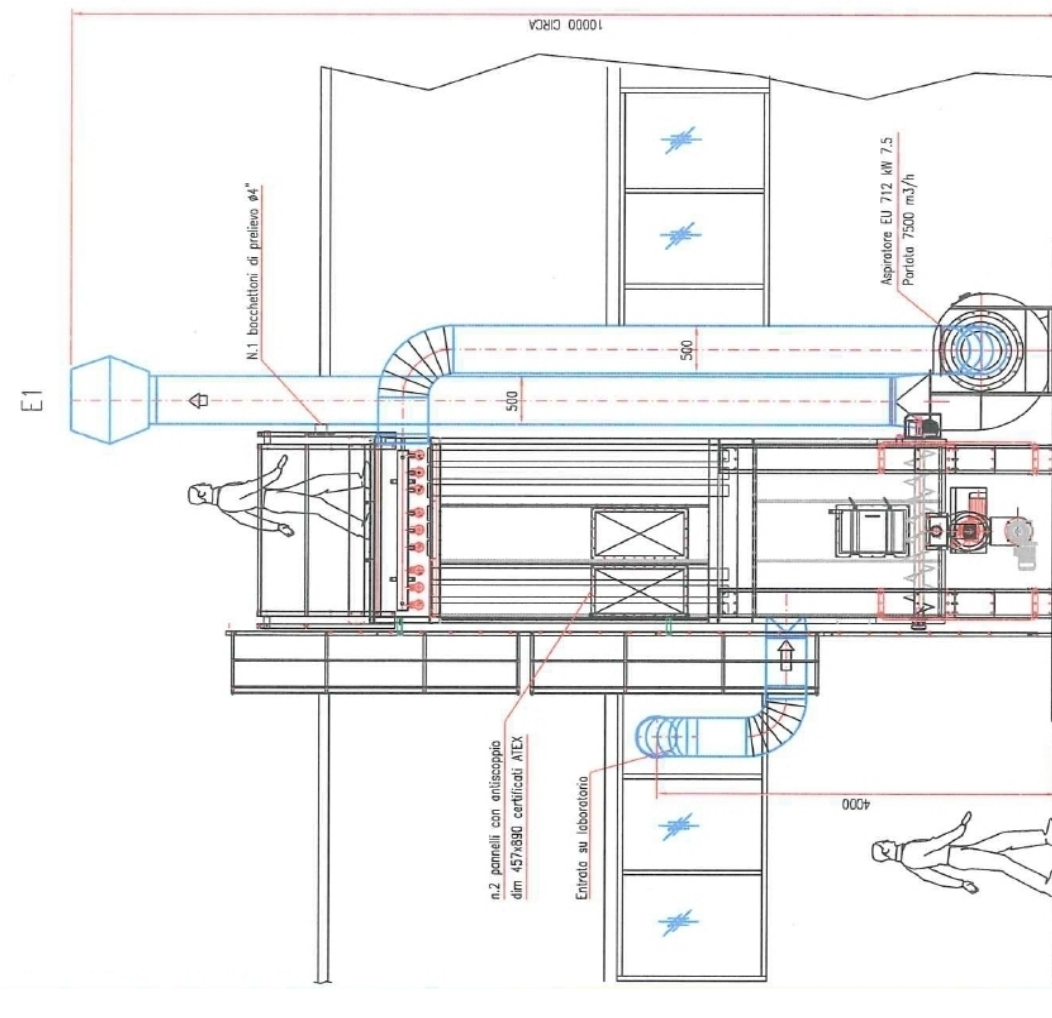

PARTICOLARE CAMINO C1

PARTICOLARE CAMINO C2

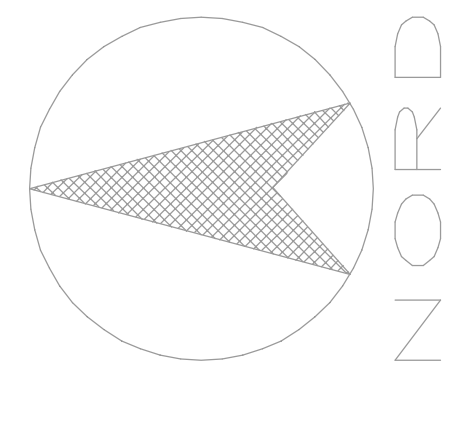

PIANTA - scala 1:200

tubo anticantando inserito su tubo in c.a per scolo acque piovanti

PVC diam. 160

pozz. 50x50 con tappo spezz e sifone

pozz. 50x50 con tappo spezz e sifone

SCARICO NR.2

Strada Provinciale Costelano