


Allegato B

Planimetria e documentazione fotografica
relativa degli impianti di illuminazione esterna presenti

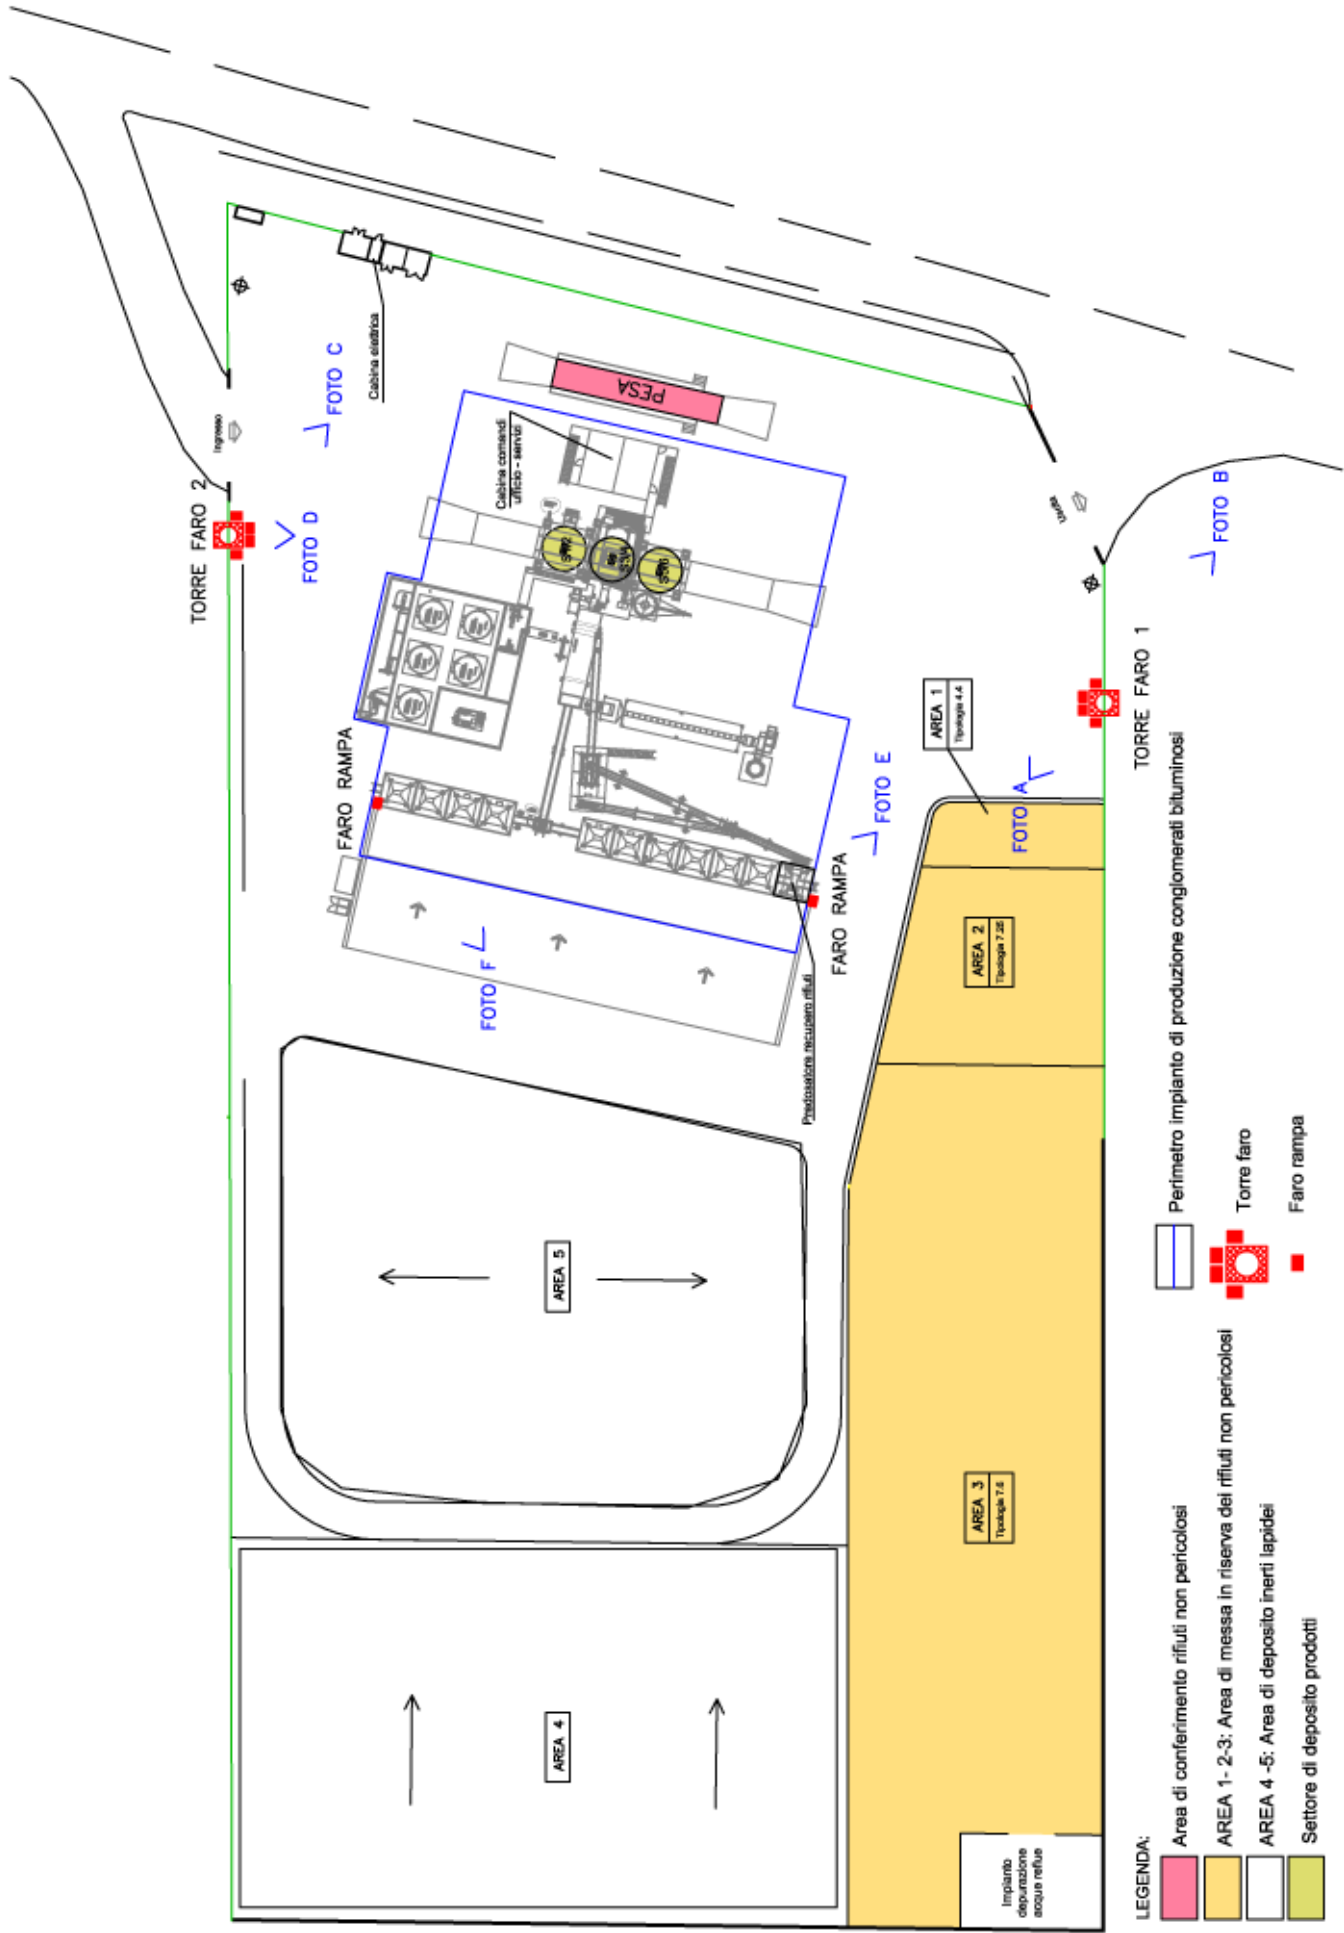

Planimetria con ubicazione impianti di illuminazione esterna (scala 1:800)

TORRE FARO 1

FOTO A



FOTO B



TORRE FARO 2

FOTO C



FOTO D



FARI RAMPA

FOTO E



FOTO F

