

SicurImpresa


SicurImpresa s.r.l.
Piazza Garibaldi, 50 44012 Bondeno FE Tel. +39 0532 898120 Fax +39 0532 891018 P.IVA, C.F. e Iscr. Imp. FE 01909500207 - R.E.A. n. 173783
Capitale sociale € 51.000,00 i.v. PEC: sicurimpresa@legaimail.it - www.sicurimpresa.it - info@sicurimpresa.it

COMMITTENTE	ZANARDO S.r.l.	TAVOLA N. 5
	Cimadolmo	SCALA 1:500
PROGETTO	Impianto di betonaggio in Comune di Cimadolmo.	DATA 13 Maggio 2016
		DISEGNO N.
TITOLO	Planimetria impianto di irrigazione ed emissioni in atmosfera	SOSTITUITO DALLA
		SOSTITUISCE LA

IL COMMITTENTE
Franco Anselmo

IL TECNICO

EUROASFALTI S.r.l.

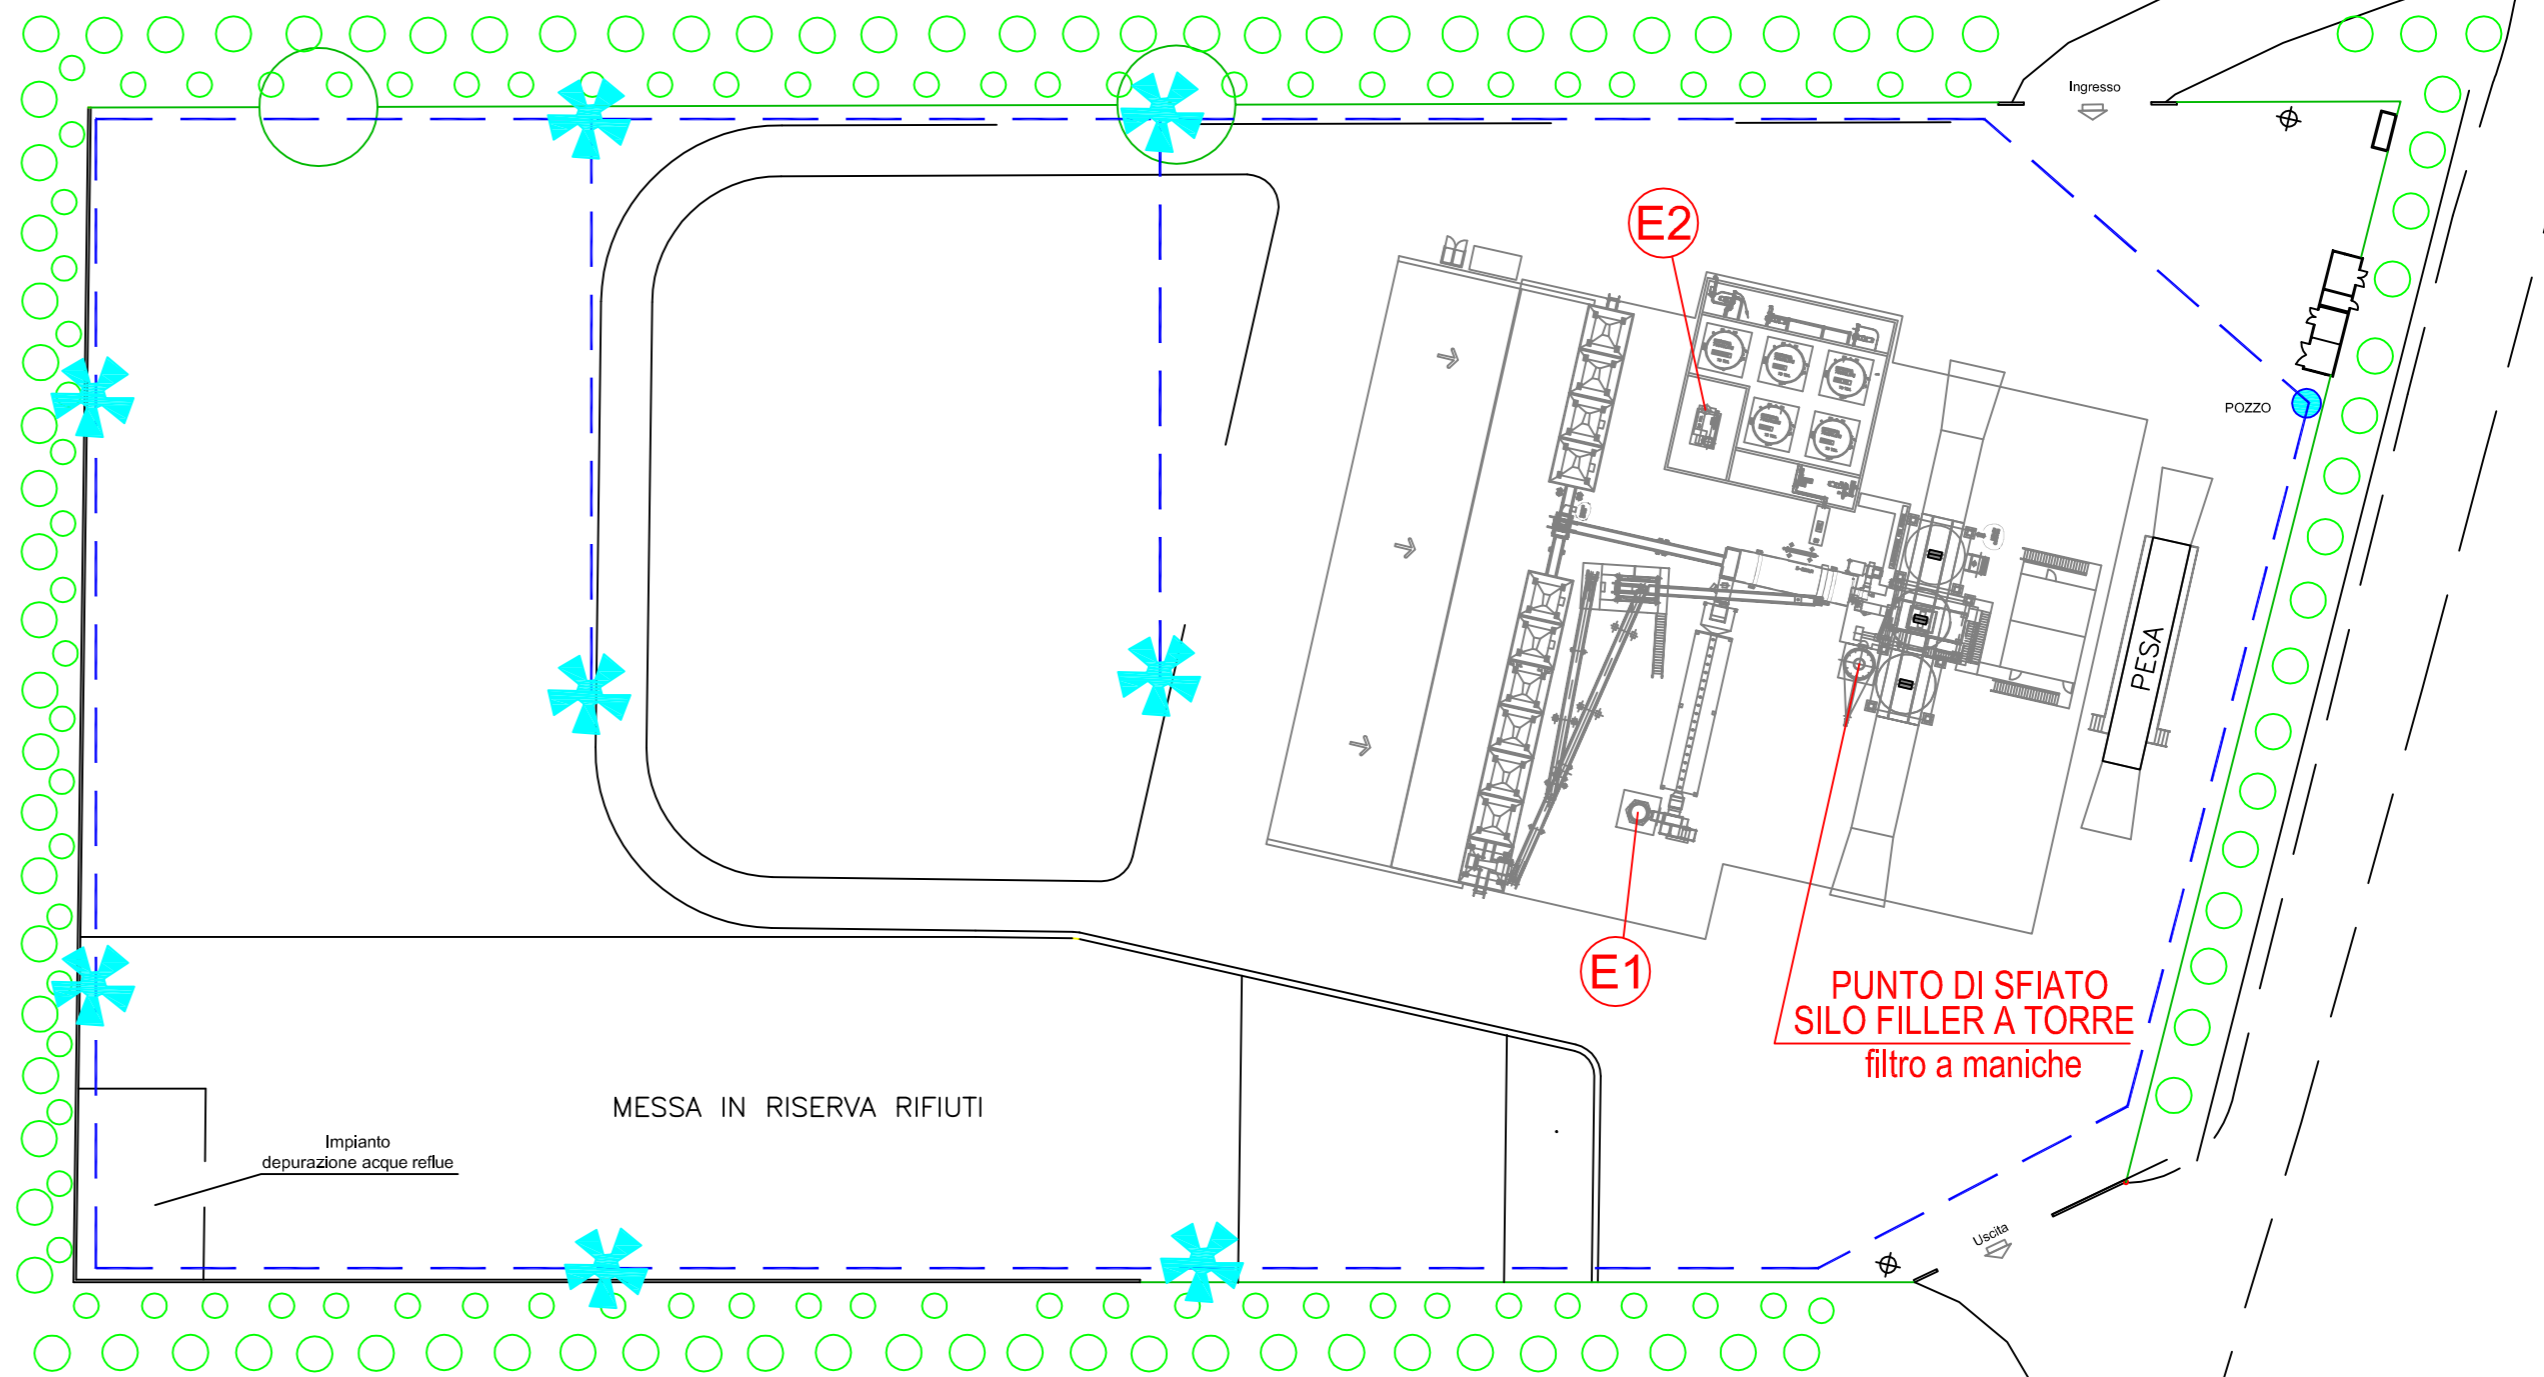

LEGENDA:

- PUNTO DI EMISSIONE IN ATMOSFERA
- IRRIGATORI IMPIANTO DI BAGNATURA
- BARRIERA VERDE