


Stoccaggio materie prime non presidiato		280 mq	
Illum. Teor.	$\frac{1}{30} \times 280 = 9.00 \text{ mq}$	Illum. Effett.	$I.P. = 22 \times (1.00 \times 1.60) = 22 \times 1.60 = 35.20 \text{ mq}$ I.S. = ---
Aeraz. Teor.	$\frac{1}{30} \times 280 = 9.00 \text{ mq}$	Aeraz. Effett.	A.P. = $22 \times (1.00 \times 1.60) = 22 \times 1.60 = 35.20 \text{ mq}$ A.S. = ---
			35.20

Magazzino non presidiato		2.500 mq	
Illum. Teor.	$\frac{1}{30} \times 400 + \frac{1}{50} \times 2.100 = 13 + 42 = 55.00 \text{ mq}$	Illum. Effett.	$I.P. = 31 \times (2.50 \times 2.30) = 31 \times 5.75 = 178.25 \text{ mq}$ $I.S. = 10 \times (1.60 \times 5.45) = 10 \times 8.72 = 87.20 \text{ mq}$
Aeraz. Teor.	$\frac{1}{30} \times 400 + \frac{1}{50} \times 2.100 = 13 + 42 = 55.00 \text{ mq}$	Aeraz. Effett.	A.P. = $31 \times (2.50 \times 2.30) = 31 \times 5.75 = 178.25 \text{ mq}$ A.S. = $10 \times (1.60 \times 5.45) = 10 \times 8.72 = 87.20 \text{ mq}$
			265.45

PIANTA PIANO TERRA

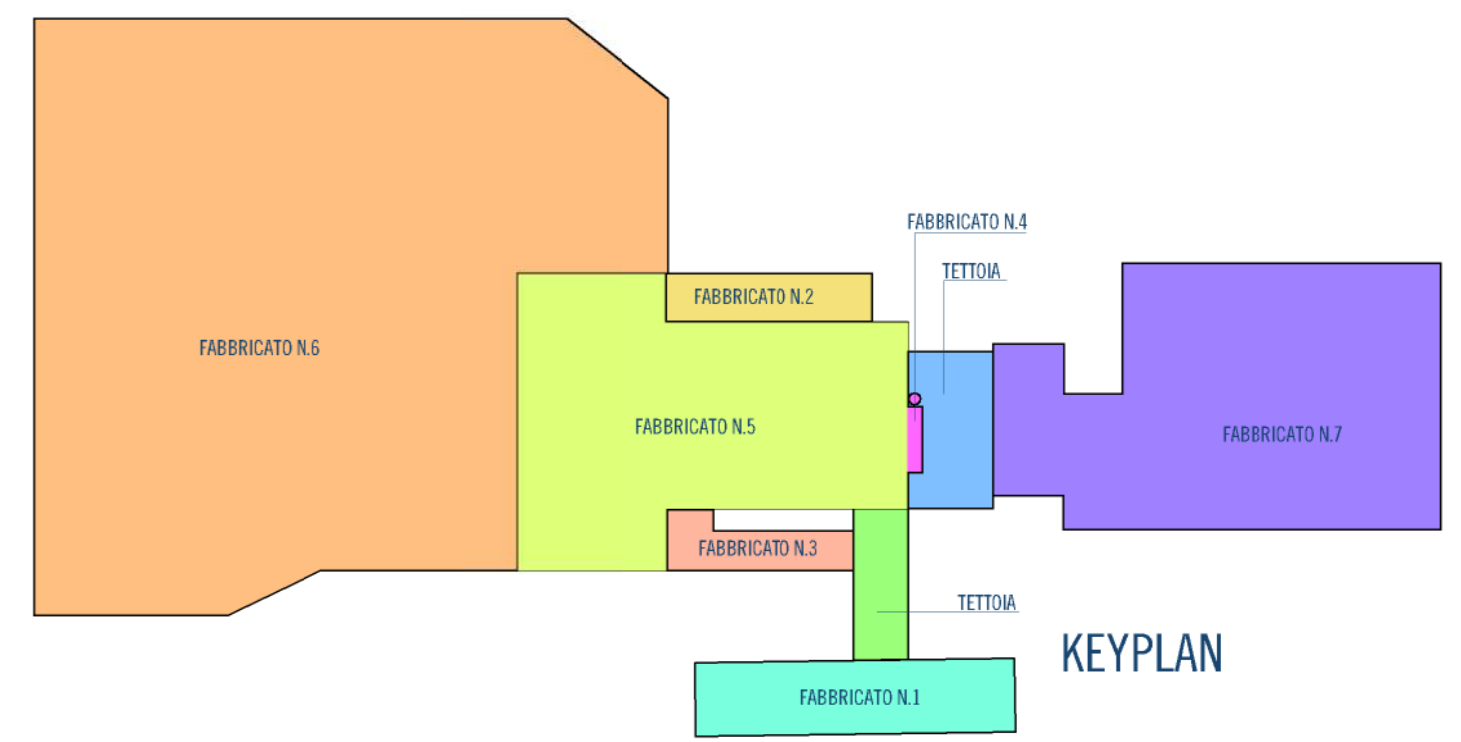

**CASSETTA&PARTNERS**  
PROGETTAZIONE INTEGRATA / ODERZO

Comune di ORMELE Provincia di TREVISO



STABILIMENTO DI:  
Via Stadio, 53  
31024 Ormele (TV)  
P.IVA 01462040229

PROGETTO DEFINITIVO  
RICHIESTA DI PERMESSO DI COSTRUIRE AI SENSI DELL'ART. 3 L.R. 55/2012 IN DEROGA AL P.A.T. VIGENTE, PER IL RIFACIMENTO DI FORNO FUSORE ESISTENTE CON RISTRUTTURAZIONE DELLO STABILIMENTO VETRARIO, RICADENTE ALL'INTERNO DI AREA PROPRIA PRESSO LO STABILIMENTO VETRI SPECIALI S.P.A. DI ORMELE (TV)

FABBRICATO N. 7

PROGETTO  
PIANTA PIANO TERRA

PROGETTISTA:  
CASSETTA ing. GIANCARLO

REV.	DATA	DIS.	VER.	APP.	NOME FILE	ID GEST.
00	15.03.2017	NE	GC	GC	484 A fab7 PT 024 NE	71419