




SEZIONE B-B

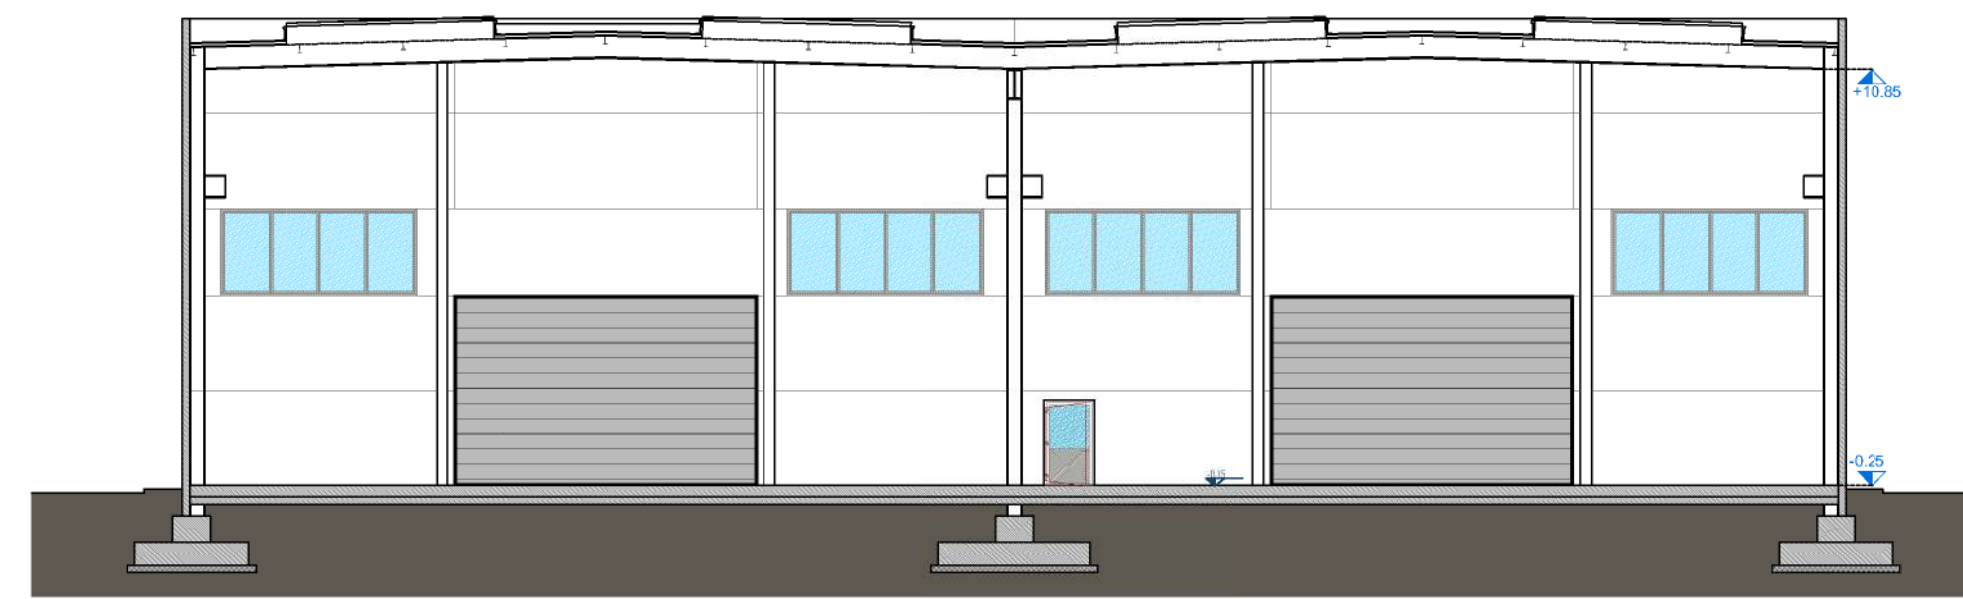


SEZIONE A-A

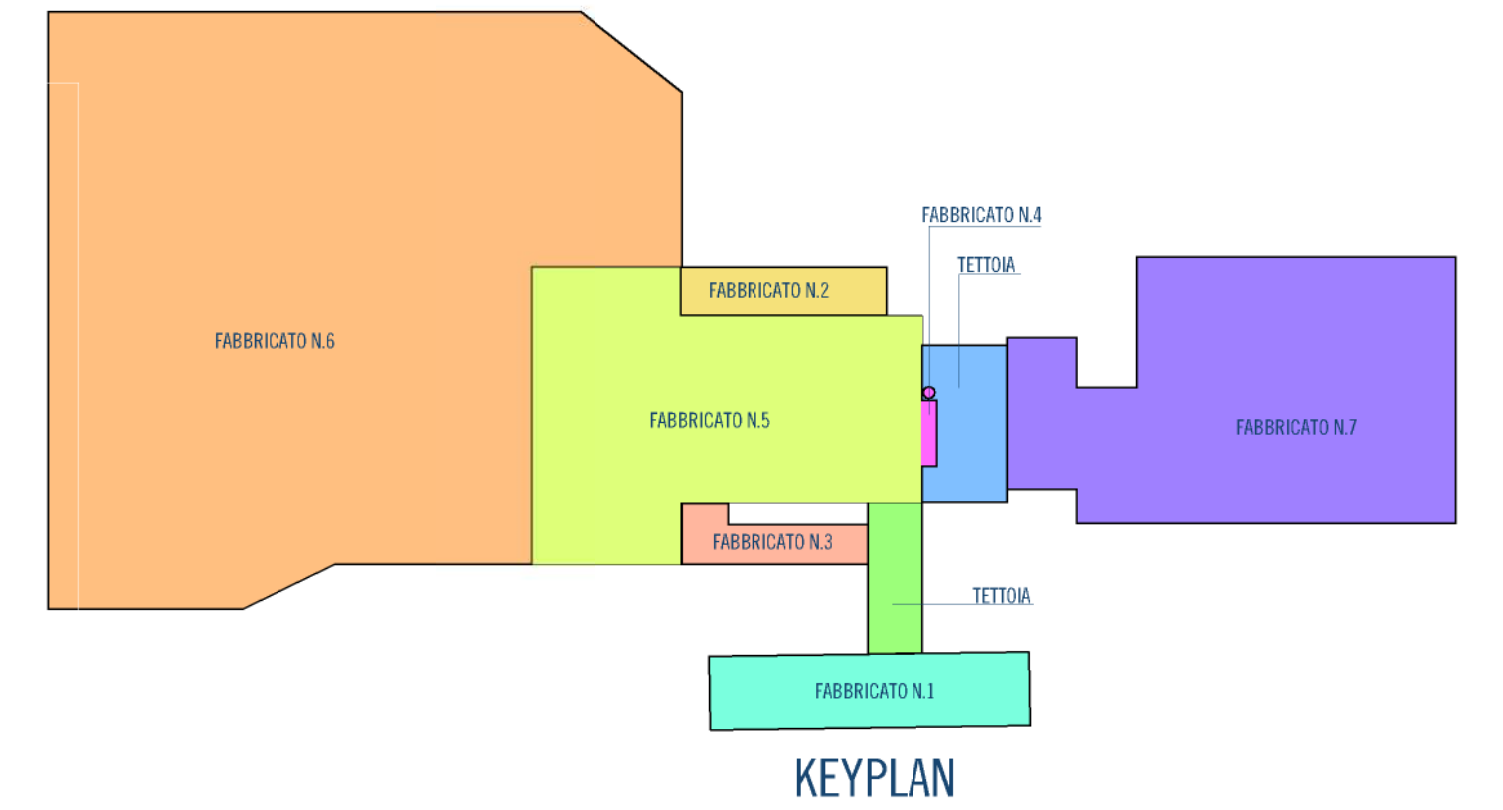


KEYPLAN

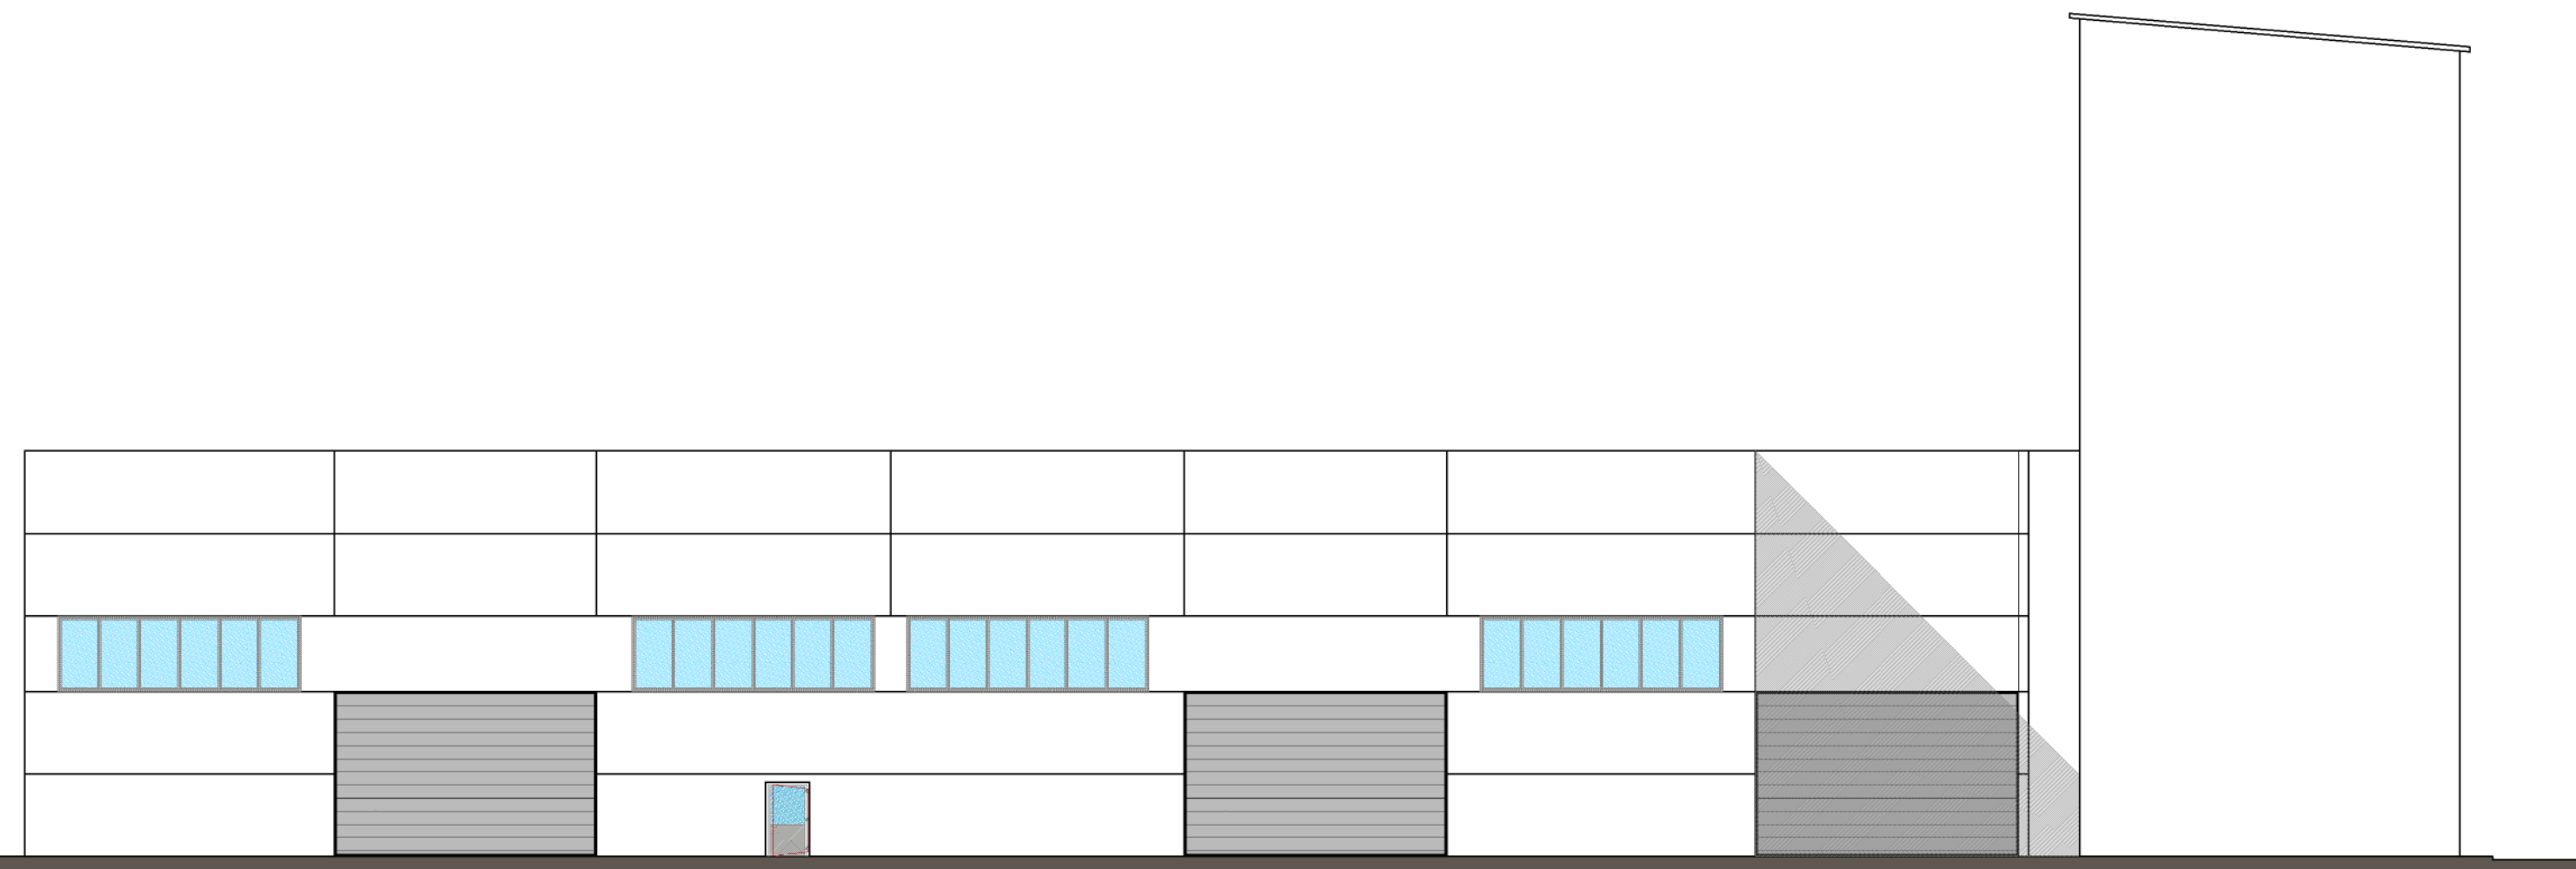


PROSPETTO NORD

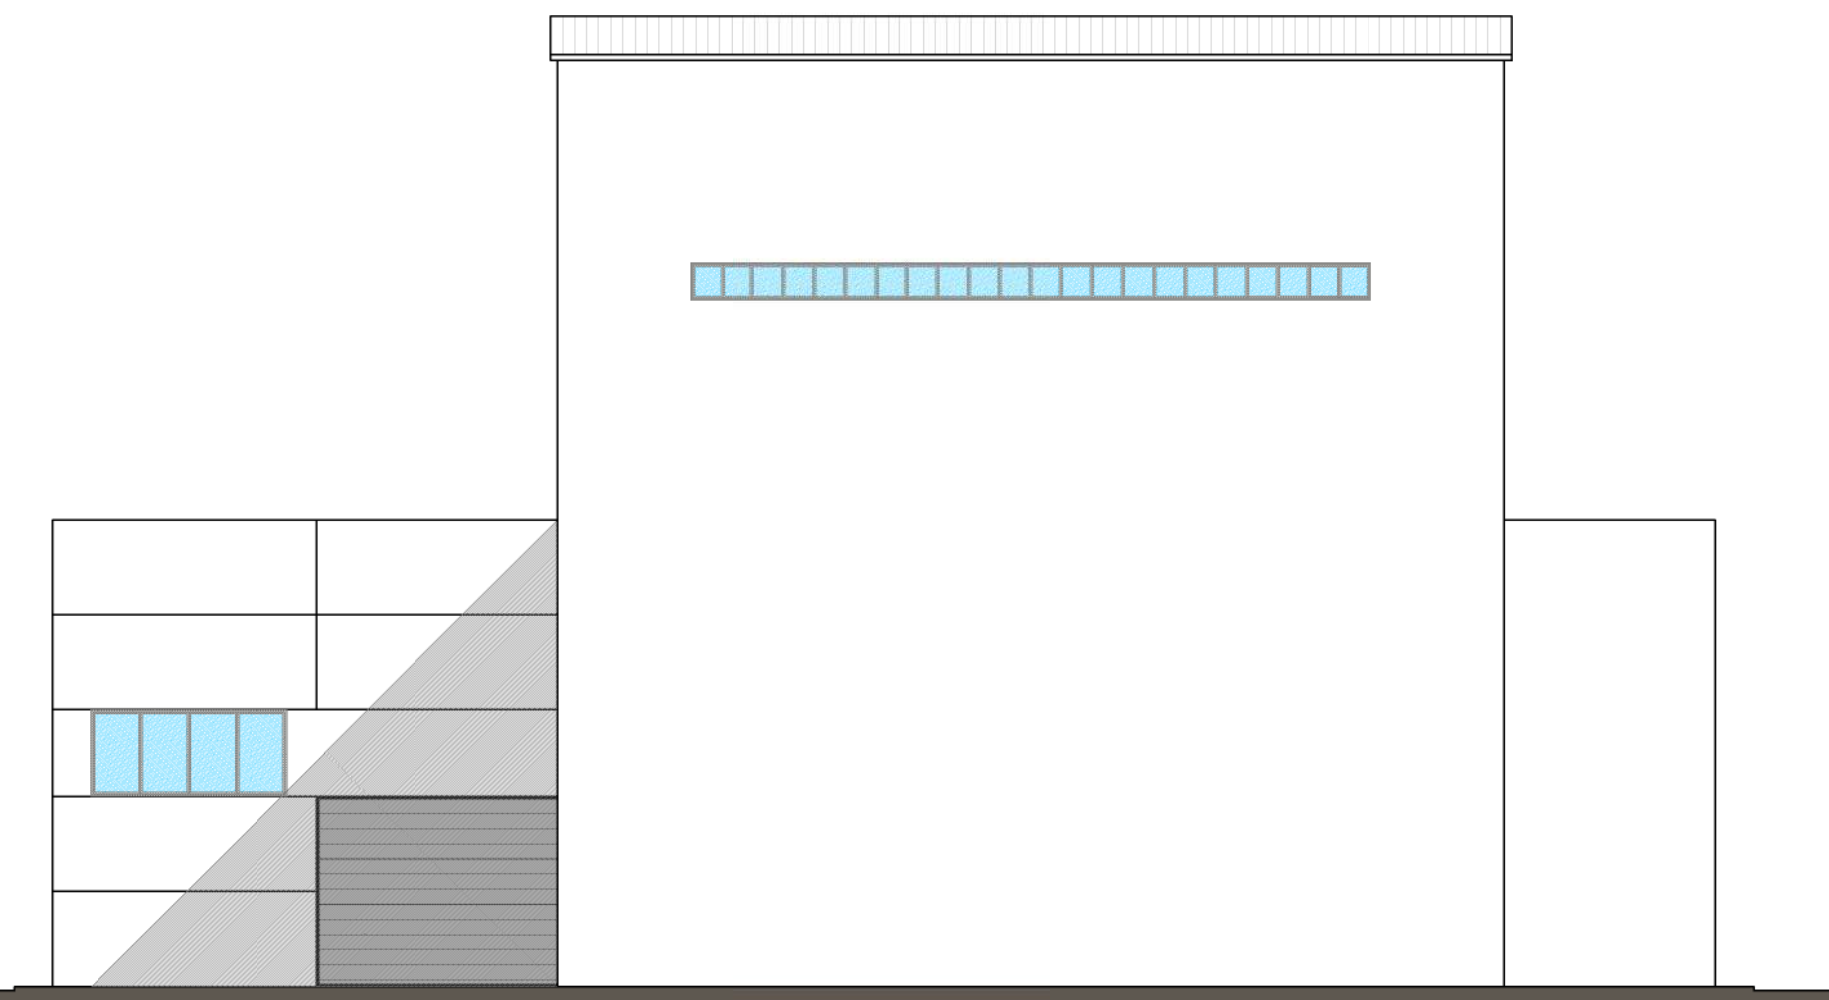

PROSPETTO OVEST

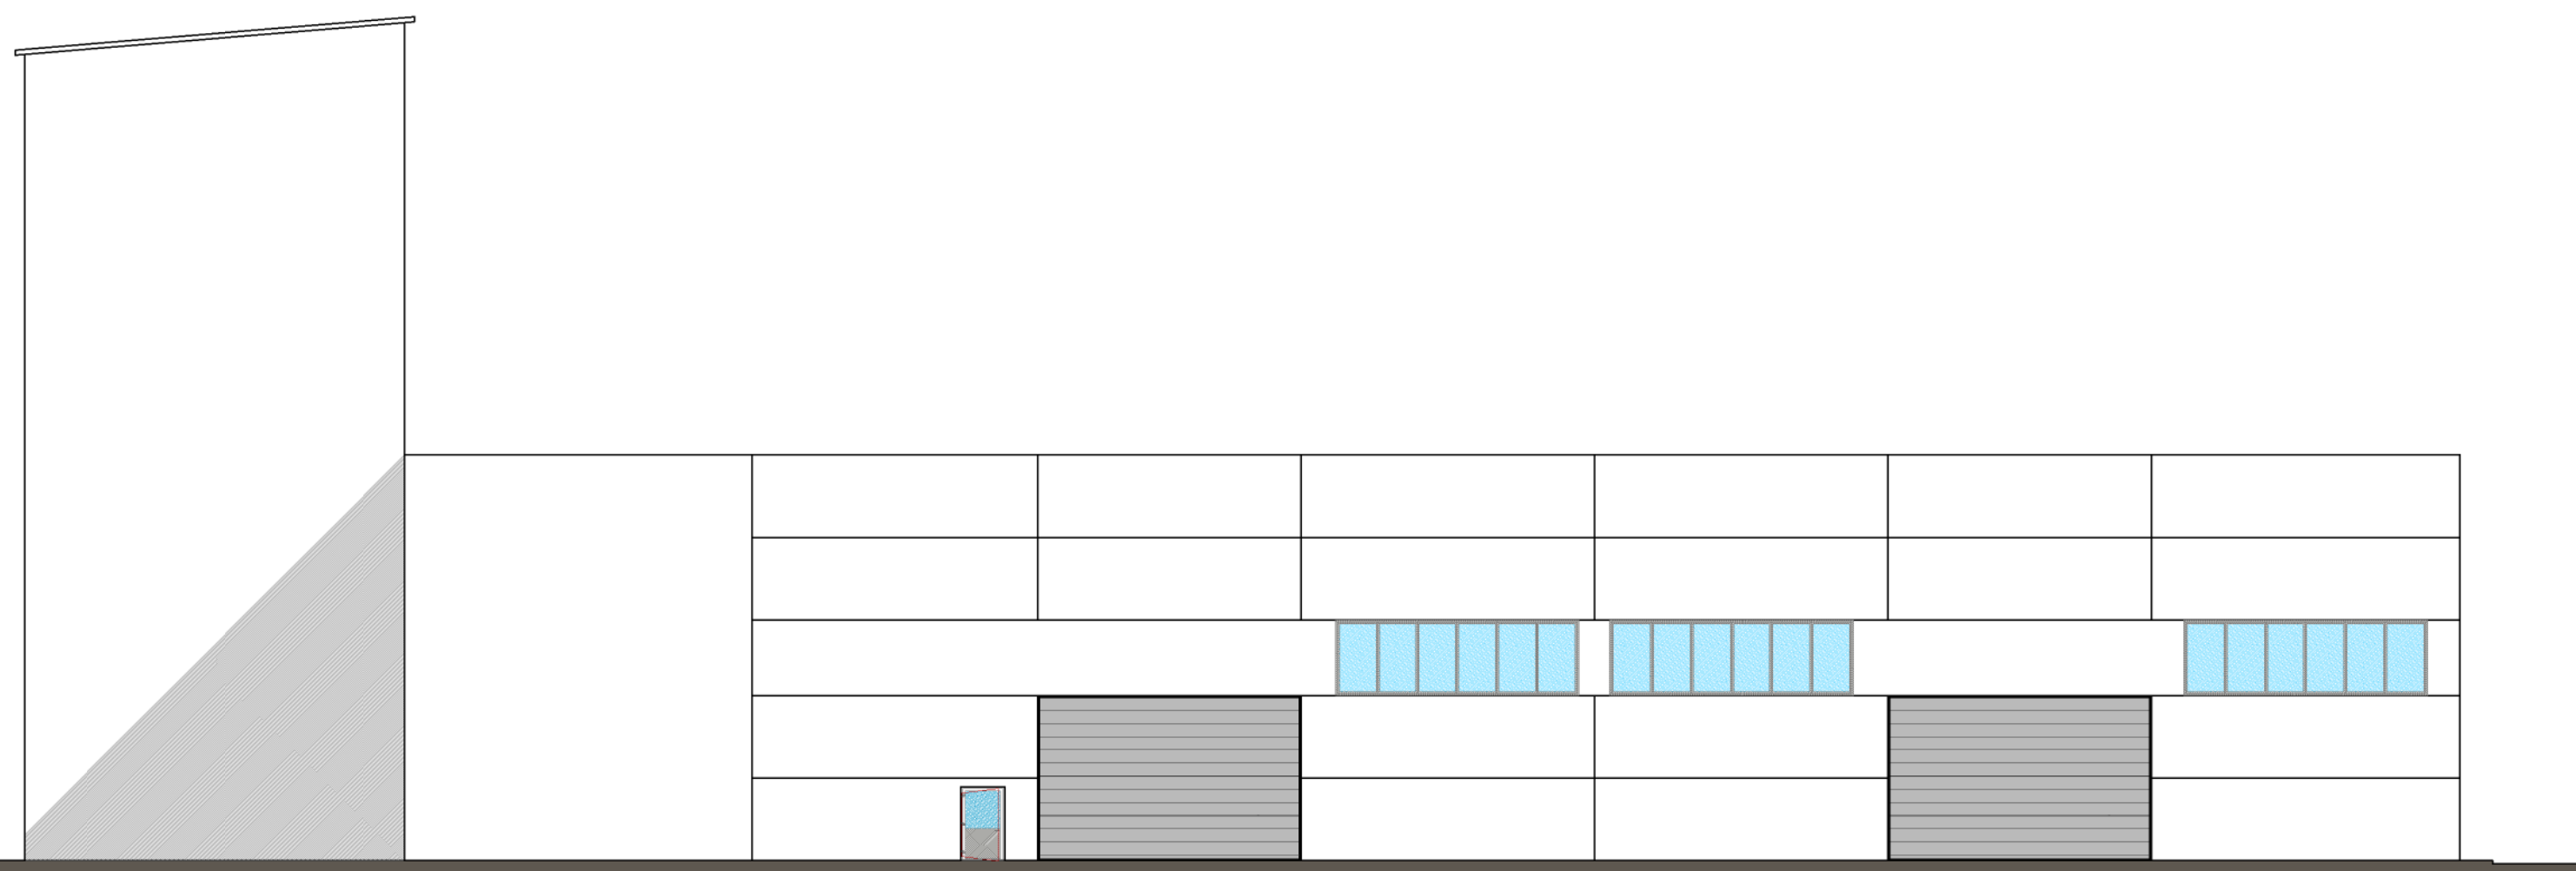

PROSPETTO SUD

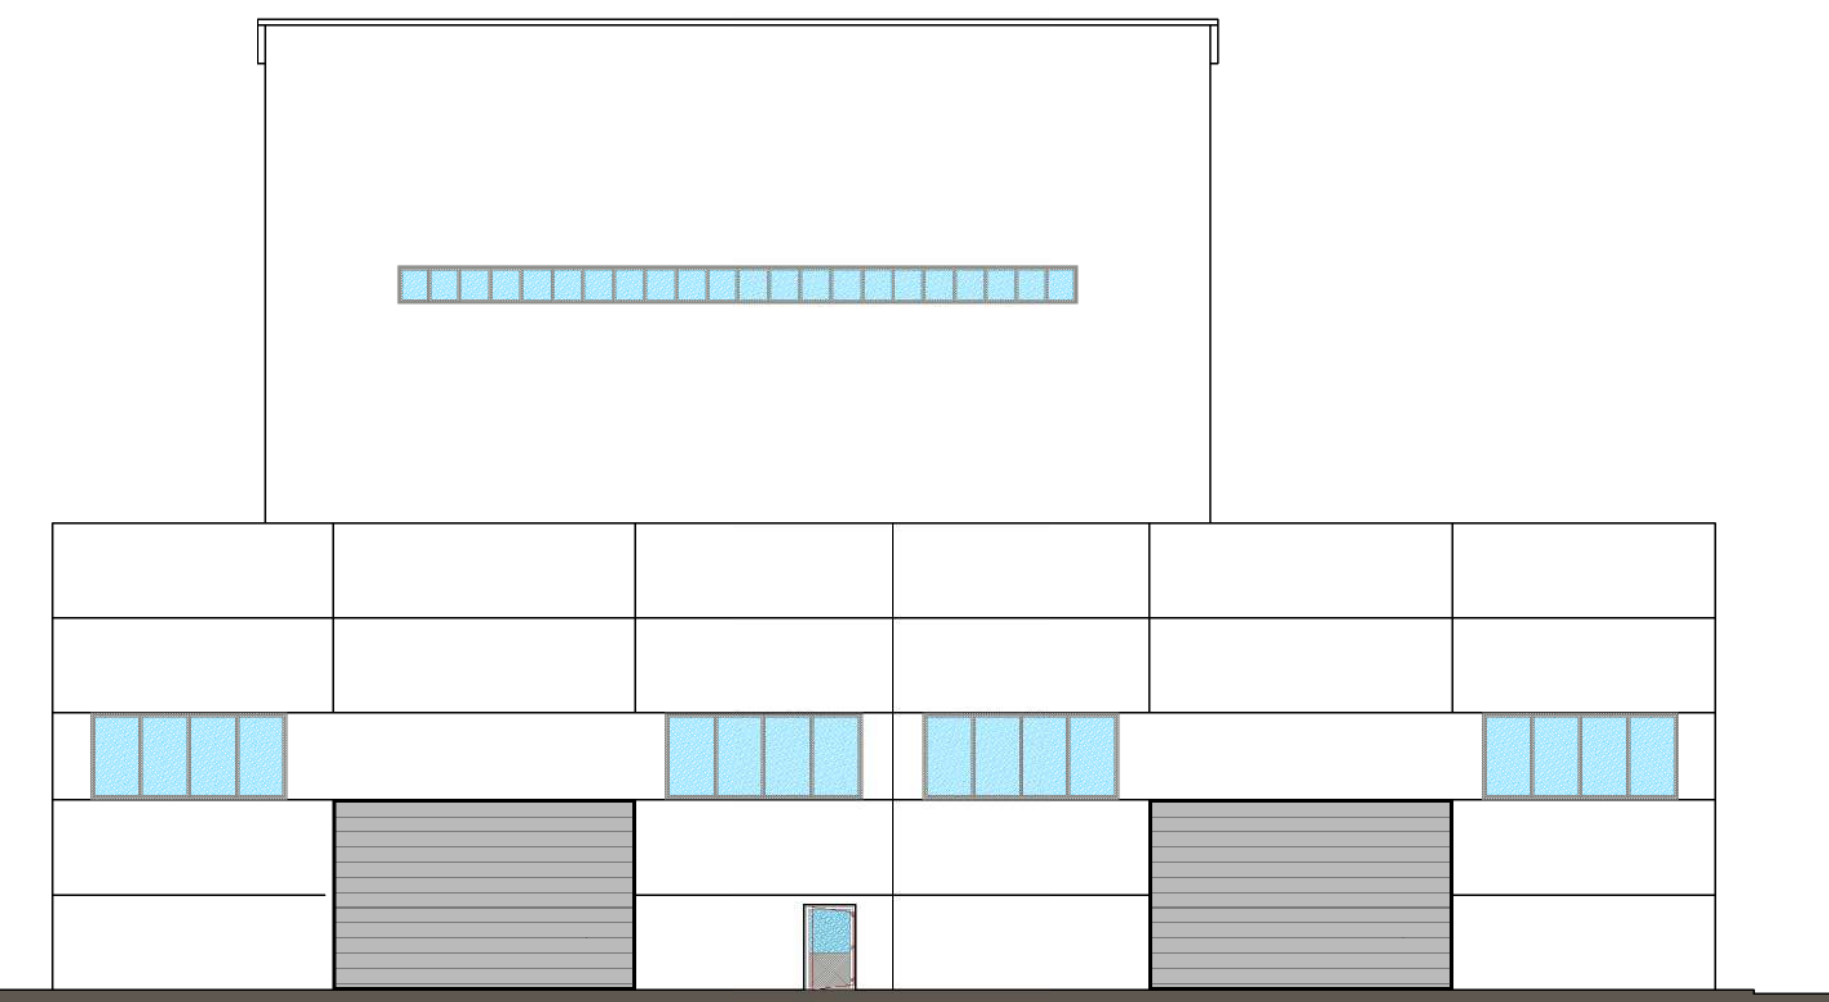

PROSPETTO EST

**CASSETTA&PARTNERS**

PROGETTAZIONI INTEGRATE / ODERZO

CASSETTA ING. GIANCARLO - VIA VERDI 17 - 31024 ORMELLE (TV) - TEL. +39 0422 271900 - FAX +39 0422 271901 - INFO@CASSETTA&PARTNERS.IT - CASSETTA&P.CASSETTA&PARTNERS.IT

Comune di ORMELLE

Provincia di TREVISO

COMMITTENTE:



contenitori speciali vetro cavo

STABILIMENTO DI:

Via Stadio, 53  
31024 Ormelle (TV)  
P.IVA 01462040229

PROGETTO / FASE:

PROGETTO DEFINITIVO

RICHIESTA DI PERMESSO DI COSTRUIRE AI SENSI DELL'ART. 3 L.R. 55/2012 IN DEROGA AL P.A.T. VIGENTE, PER IL RIFACIMENTO DI FORNO FUSORE ESISTENTE CON RISTRUTTURAZIONE DELLO STABILIMENTO VETRARIO, RICADENTE ALL'INTERNO DI AREA PROPRIA PRESSO LO STABILIMENTO VETRI SPECIALI S.P.A. DI ORMELLE (TV)

CONTENUTI:

FABBRICATO N. 7

PROGETTO  
PROSPETTI E SEZIONI

PROGETTISTA:

CASSETTA ing. GIANCARLO

COMMESSA: 484/16  
VI TAVOLA: A-026a  
SCALA: 1:200

REV.	DATA	DIS.	VER.	APP.	NOME FILE	ID GEST.
00	15.03.2017	NE	GC	GC	484 A fab7 PC SZ 026 NE	71419