




STATO DI FATTO



STATO DI PROGETTO - RENDERING



CONO VISIVO

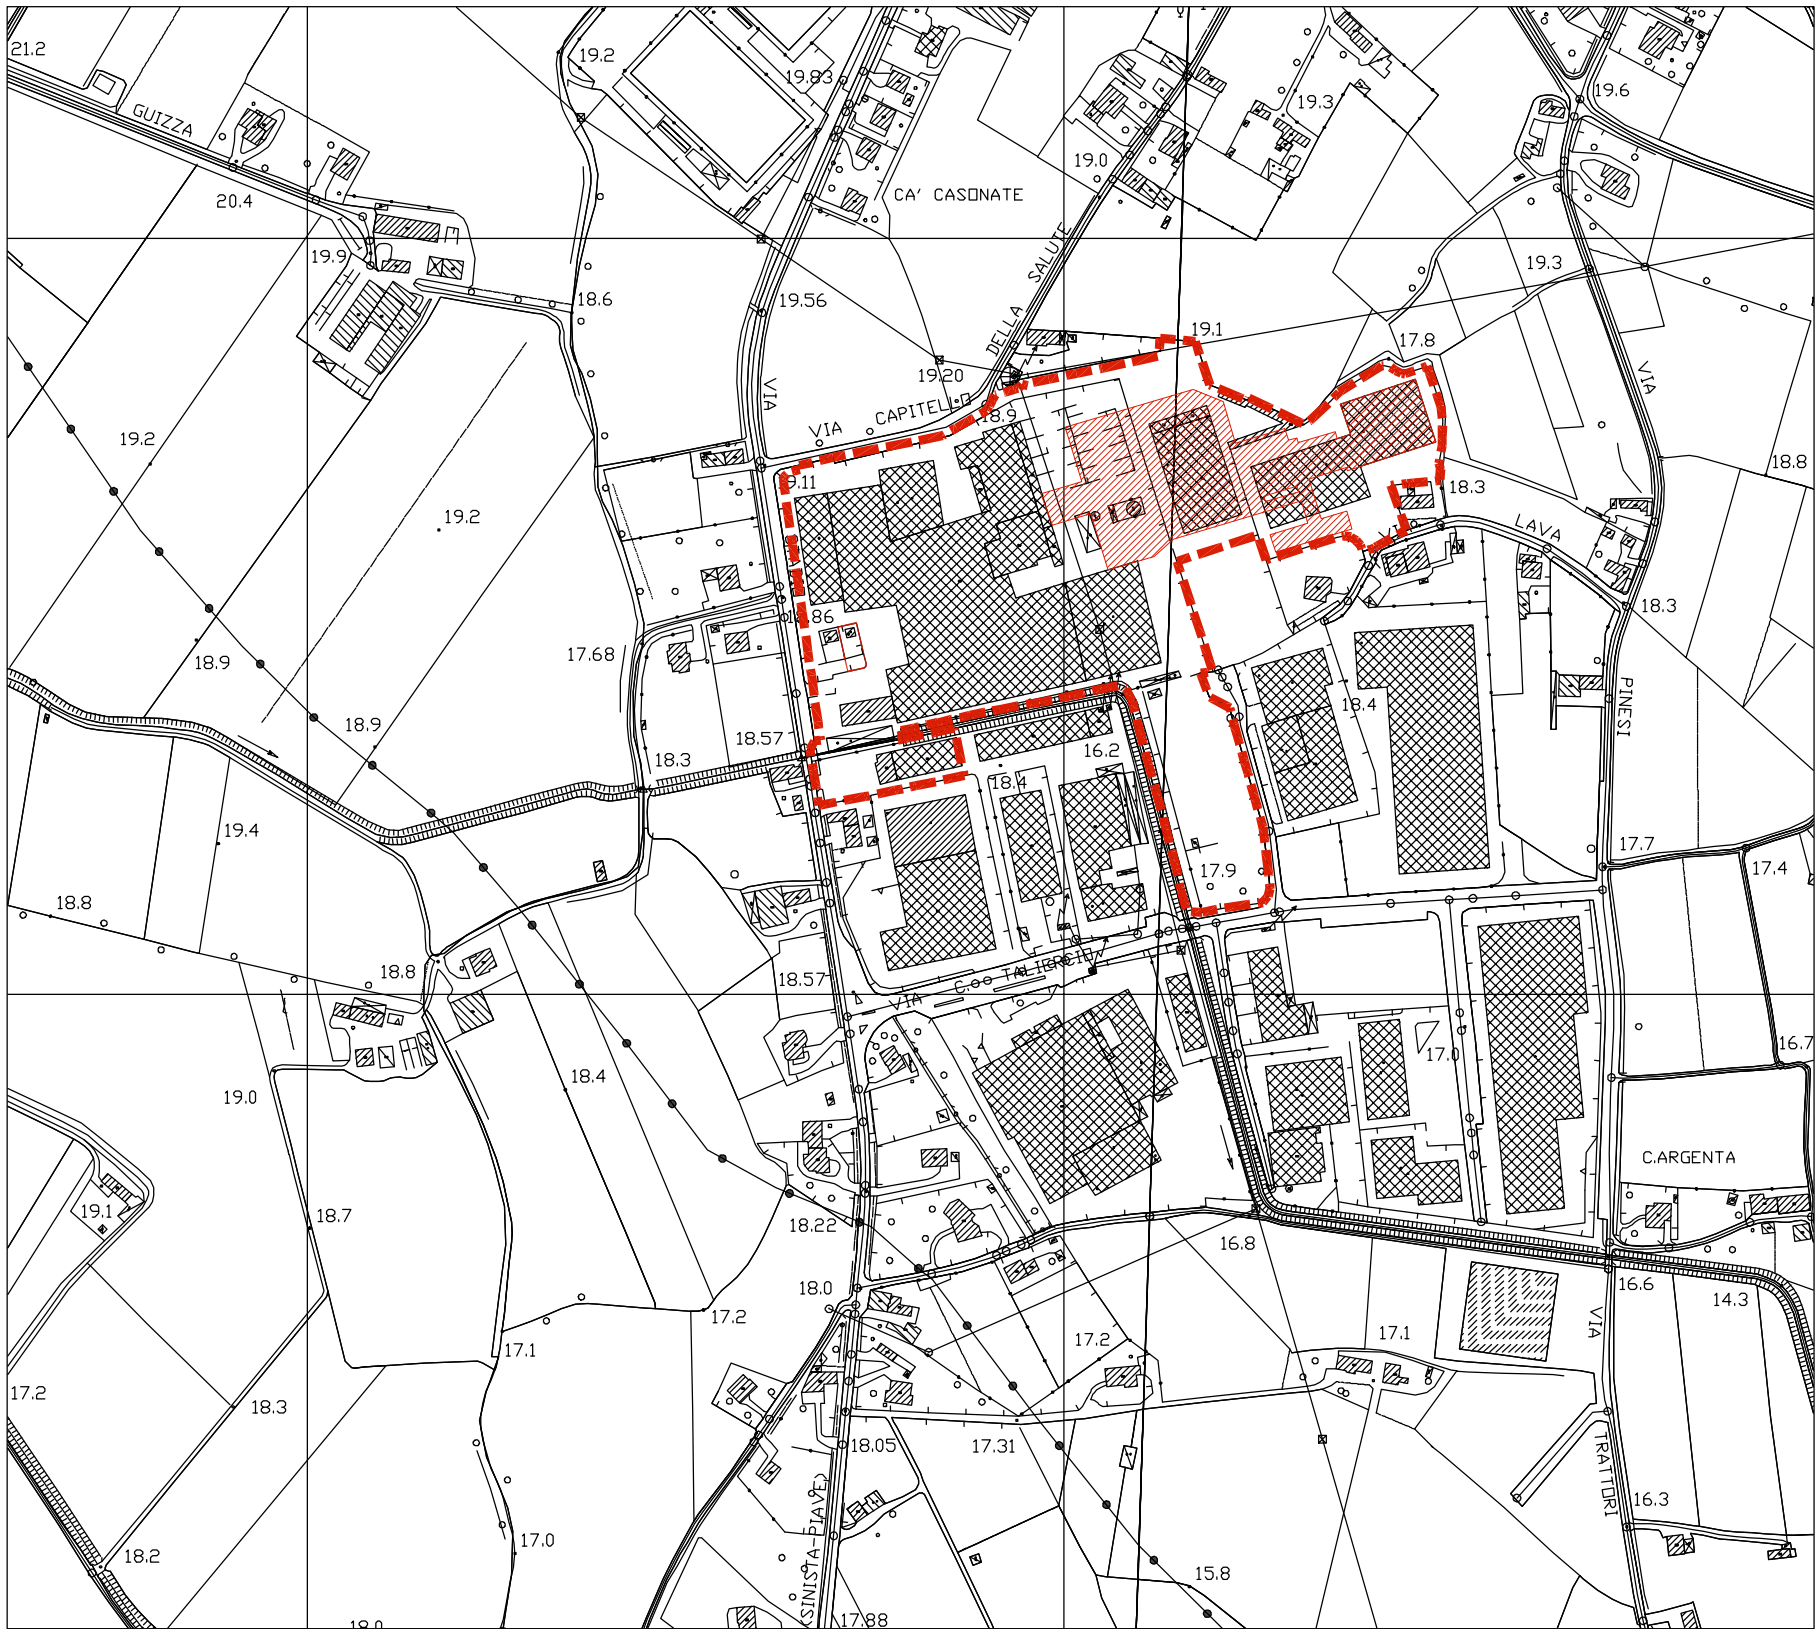

- LEGENDA
- Comparto d'intervento
 - XXXXXX Fabbricati esistenti
 - XXXXXX NUOVO Ampliamento di Progetto

CASETTA&PARTNERS

PROGETTAZIONE INTEGRATA / ODERZO

CASETTA ING. GIANCARLO S.p.A. VIA VERONA 67 - 31024 ORMELE (TV) - P. IVA 01462040229 - WWW.CASETTA&PARTNERS.IT
TEL. +39 0422 31 1929 - FAX +39 0422 31 1927 - INFO@CASETTA&PARTNERS.IT - CASETTA&PARTNERS.IT

Comune di ORMELE Provincia di TREVISO

COMMITTENTE:



STABILIMENTO DI:

Via Stadio, 53

31024 Ormelle (TV)

P.IVA 01462040229

PROGETTO / FASE:

PROGETTO DEFINITIVO

RICHIESTA DI PERMESSO DI COSTRUIRE AI SENSI DELL'ART. 3 L.R. 55/2012 IN DEROGA AL P.A.T. VIGENTE, PER IL RIFACIMENTO DI FORNO FUSORE ESISTENTE CON RISTRUTTURAZIONE DELLO STABILIMENTO VETRARIO, RICADENTE ALL'INTERNO DI AREA PROPRIA PRESSO LO STABILIMENTO VETRI SPECIALI S.P.A. DI ORMELE (TV)

CONTENUTI:

INSERIMENTO AMBIENTALE DEL PROGETTO
CONFRONTO STATO DI FATTO / PROGETTO

PROGETTISTA:

CASETTA ing. GIANCARLO

COMMESSA			N° TAVOLA		SCALA	
484/16			A-030		---	
REV.	DATA	DIS.	VER.	APP.	NOME FILE	ID GEST.
00	15.03.2017	NE	GC	GC	484 A RD 031 NE	71406

Casetta & Partners si riserva il diritto di legge le proprietà di questo documento. La riproduzione o l'uso non autorizzato è vietata senza permesso scritto dalla Casetta & Partners.