numero tavola
04A1

progetto
RISTRUTTURAZIONE E AMPLIAMENTO DI FABBRICATO AD USO COMMERCIALE IN COMUNE DI TREVISO

logo progetto

committente
ALI' SPA

scala
1:200

oggetto
AMBITO A - PROSPETTI E SEZIONI

N.B. LA PROPRIETA' DI QUESTO DOCUMENTO E' RISERVATA. IL PRESENTE PROGETTO COSTITUISCE CONTRIBUTO INTELLETTUALE ORIGINALE DEL PROFESSIONISTA INCARICATO ED E' TUTELATO AI SENSI DELL'ART. 49, LEGGE 633/1941, 1941 S SUCC. MOD. E INT. E DALL'ART. 2578 DEL C.C. E FATTO DIVIETO DI UTILIZZARLO, RENDERLO NOTO A TERZI E/O RIPRODURLO IN TUTTO O IN PARTE SENZA AUTORIZZAZIONE SCRITTA DEL PROGETTISTA.

PRATICA SUAP 093489802850-12022014-1653 SUPRO 7328 DEL 12/02/2014
VARIANTE A PDC

collaboratori
arch. tomaso martin

data
22/03/2016

aggiornamenti
../../....

N. ALTO_1000.dwg

arch. giorgio signorotto

studio signorotto architettura
Conegliano Veneto - via Rocate, 1 - 31050 Treviso Italy
tel. +39 0438 23000 - fax +39 0422 911283 - info@studiosignorotto.com

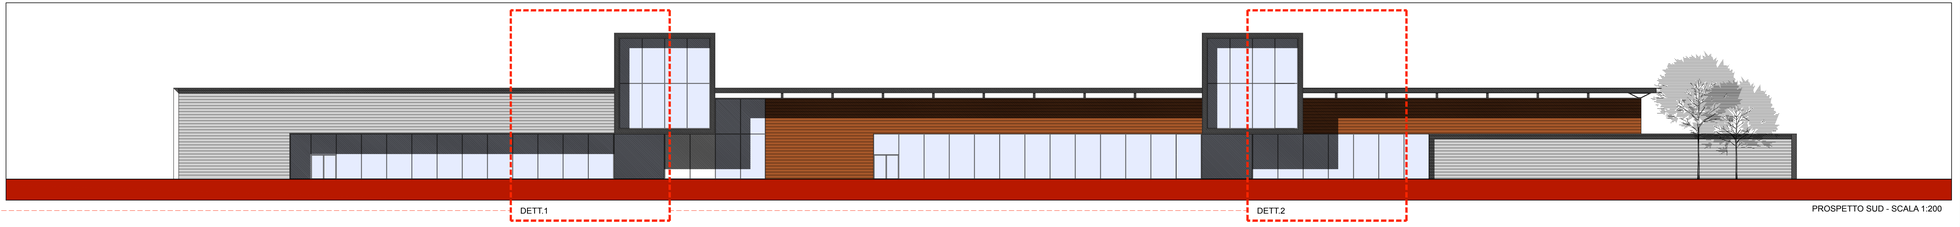

PROSPETTO SUD - SCALA 1:200

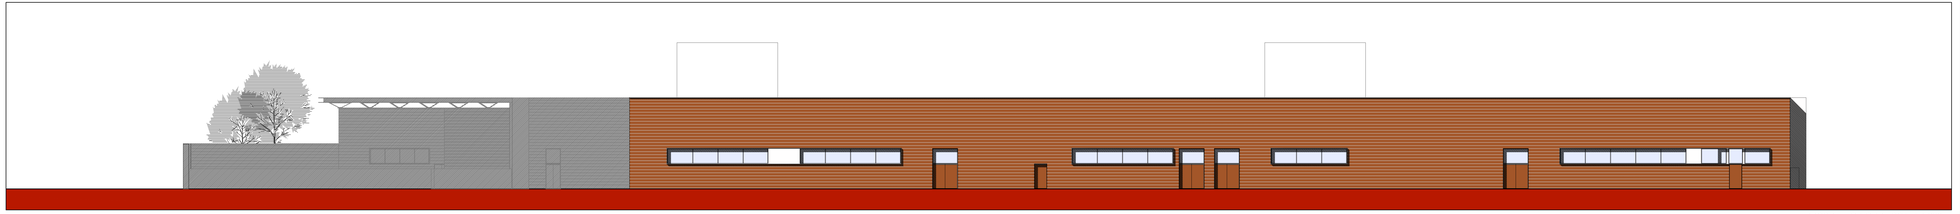

PROSPETTO NORD - SCALA 1:200

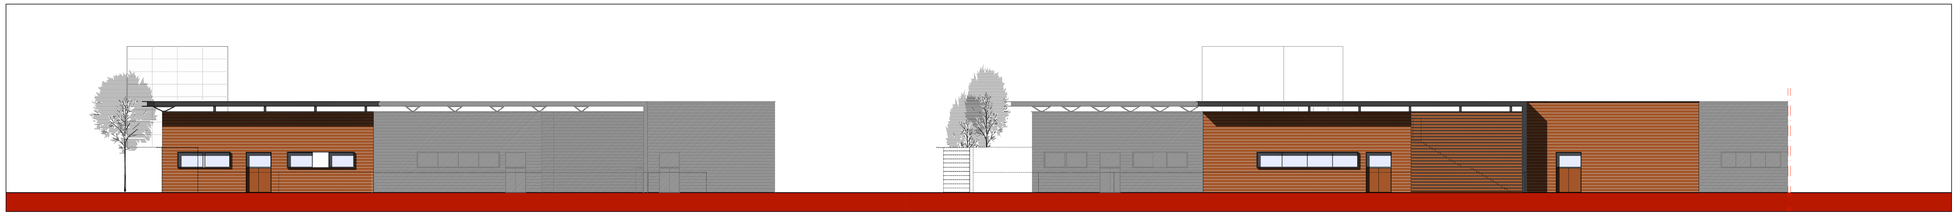

PROSPETTO EST - SCALA 1:200

PROSPETTO NORD-EST - SCALA 1:200

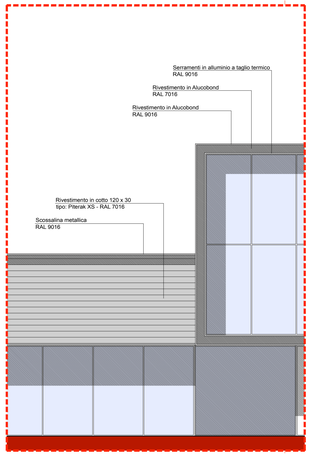

DETT.1 - PARTICOLARE FACCIATA - SCALA 1:100

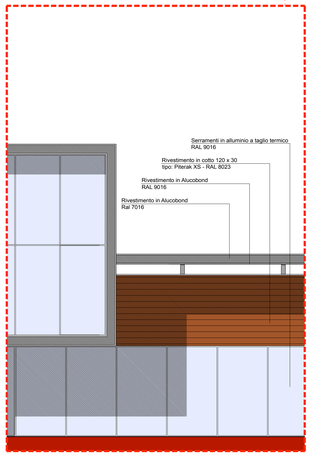

DETT.2 - PARTICOLARE FACCIATA - SCALA 1:100

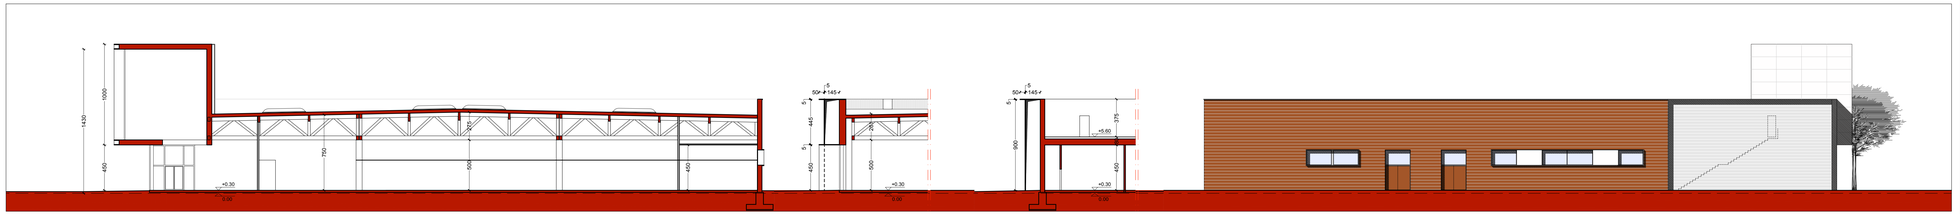

SEZIONE A-A - SCALA 1:200

SEZIONE A' - SCALA 1:200

SEZIONE A'' - SCALA 1:200

PROSPETTO OVEST - SCALA 1:200

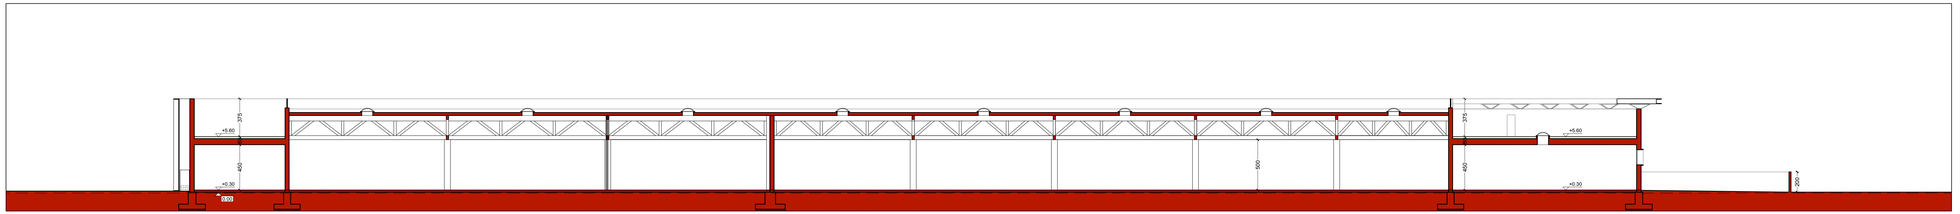

SEZIONE B-B - SCALA 1:200