

numero tavola <b>07</b>	progetto RISTRUTTURAZIONE E AMPLIAMENTO DI FABBRICATO AD USO COMMERCIALE IN COMUNE DI TREVISO	logo progetto	committente <b>ALI' SPA</b>
scala VARIE	oggetto RENDER		

N.B. LA PROPRIETA' DI QUESTO DOCUMENTO E' RISERVATA IL PRESENTE PROGETTO COSTITUISCE CONTRIBUTO INTELLETTUALE ORIGINALE DEL PROFESSIONISTA INCARICATO ED E' TUTELATO AI SENSI DELL'ART. 49 - LEGGE 633 DEL 1941 E SUCC. MOD. E INT. E DALL'ART. 2578 DEL C.C. E' FATTO DIVIETO DI UTILIZZARLO, RENDERSI NOTO A TERZI E/O RIPRODURLO IN TUTTO O IN PARTE SENZA AUTORIZZAZIONE SCRITTA DEL PROGETTISTA


PRATICA SUAP 00348980285-12022014-1653 SUPRO 7328 DEL 12/02/2014  
VARIANTE A PDC

collaboratori  
arch. tomaso nardin

data  
22/03/2016

aggiornamenti  
.....

arch. giorgio signorotto

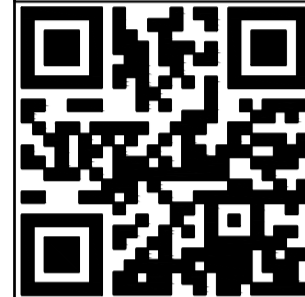


s t u d i o  
**signorotto**  
a r c h i t e t t u r a

Giorgio Signorotto - via Piccati, 7 - 31100 Treviso Italy  
tel. +39 0422 985801 - fax. +39 0422 991253 - info@studio-signorotto.com



VISTA RENDERIZZATA SUD EST

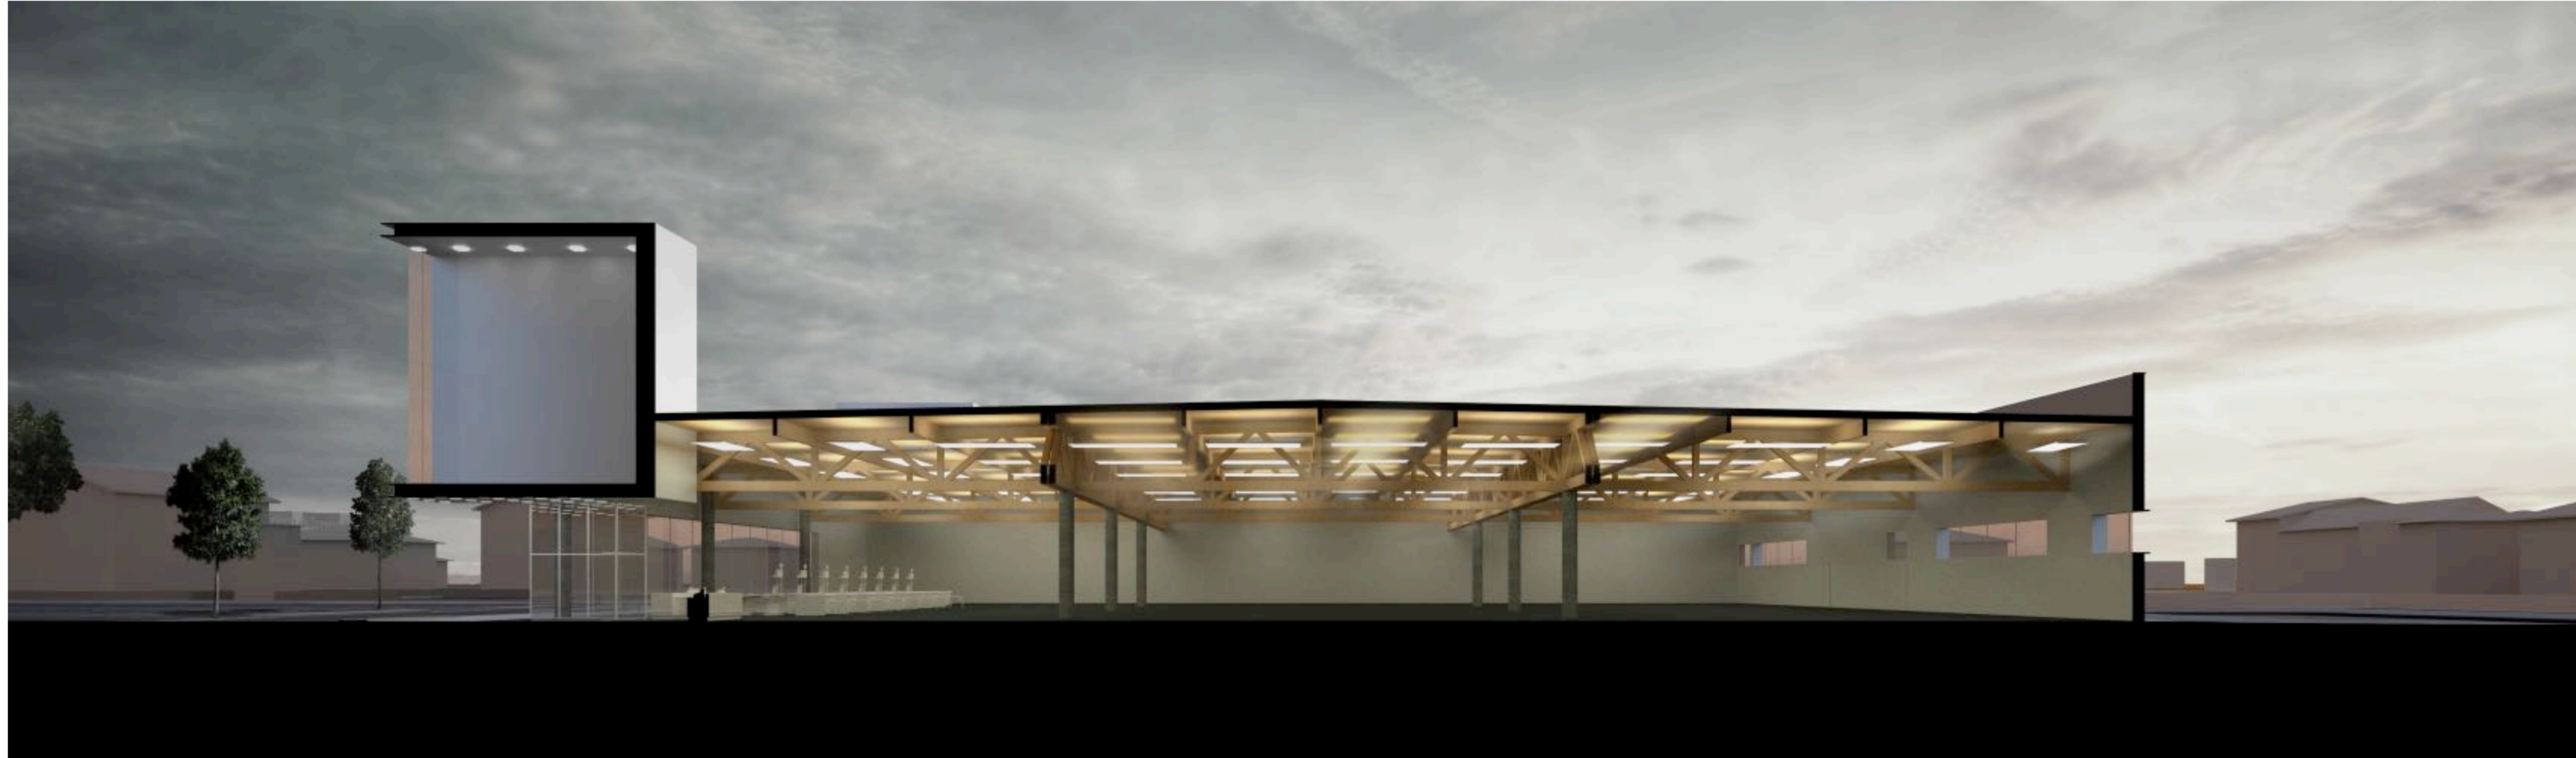

SEZIONE PROSPETTICA TRASVERSALE



VISTA RENDERIZZATA PROSPETTO SUD OVEST



VISTA RENDERIZZATA PROSPETTO SUD