

numero tavola 02	progetto RISTRUTTURAZIONE E AMPLIAMENTO DI FABBRICATO AD USO COMMERCIALE IN COMUNE DI TREVISO PROGETTO DEFINITIVO ROTATORIA	logo progetto	committente ALI' SPA
----------------------------	---	---------------	--------------------------------

scala **1:100** oggetto **PARTICOLARI COSTRUTTIVI**

N.B. LA PROPRIETA' DI QUESTO DOCUMENTO E' RISERVATA IL PRESENTE PROGETTO COSTITUISCE CONTRIBUTO INTELLETTUALE ORIGINALE DEL PROFESSIONISTA INCARICATO ED E' TUTELATO AI SENSI DELL'ART. 49, LEGGE 633 DEL 1941 E SUCC. MOD. E INT. E DALL'ART. 2578 DEL C.C. E' FATTO DIVETO DI UTILIZZARLO, RENDERLO NOTO A TERZI E/O RIPRODURLO IN TUTTO O IN PARTE SENZA AUTORIZZAZIONE SCRITTA DEL PROGETTISTA.

collaboratori
arch. davide pierini
DATA 05/06/2017
aggiornamenti

arch. giorgio signorotto




signorotto
architettura
Giorgio Signorotto - via Rucellai, 7 - 31100 Treviso Italy
tel. +39 0422 353800 - fax. +39 0422 391203 - info@studioisignorotto.com


NOTE:
IL PRESENTE ELABORATO GRAFICO CONTIENE INDICAZIONI PRESCRITTIVE SOTTO IL PROFILO ARCHITETTONICO, DEI MATERIALI E DELLE RIFINITURE. IL LIVELLO PRESTAZIONALE E' INDIVIDUATO NEL CAPITOLATO SPECIALE E NELLE SPECIFICHE TECNICHE ALLEGATE. GLI ASPETTI CONNESSI CON LA VERIFICA DI CONFORMITA' NORMATIVA E QUELLI RELATIVI ALLE CONNESSIONI TRA LA FORNITURA IN OGGETTO E LE STRUTTURE D'AMBITO SONO INDICATIVI. DEVONO ESSERE VERIFICATI, FATTI PROPRI E INSERITI NEL DISEGNO FINALE DI CANTIERE E/O DI OFFICINA, A CARICO DEL FORNITORE, CHE NE ASSUME COMUNQUE PIENA RESPONSABILITA'. SI PRECISA CHE OGNI ONERE ACCESSORIO, NECESSARIO PER CONSEGNARE LA FORNITURA IN OPERA A PERFETTA REGOLA D'ARTE, (VI COMPRESI CAMPIONATURE, TRASPORTI, OPERAZIONI DI CARICO E SCARICO, TIRO IN QUOTA, CUSTODIA, PULIZIA, MESSA IN SICUREZZA, PONTEGGI, MACCHINARI E STRUMENTI, ASSISTENZA ALLE VERIFICHE IN CORSO D'OPERA E AI COLLAUDI NONCHE' TUTTE LE ASSISTENZE MURARIE, DEVE INTENDERSI PIENAMENTE COMPENSATO CON IL CORRISPETTIVO CONTRATTUALMENTE INDIVIDUATO.

LEGENDA


	BYNDER / MANTTO D'USURA ASFALTO
	MISTO GRANULARE STABILIZZATO
	CASSONETTO STRADALE (TOU VENANT)
	MASSETTO IN C.A.
	FONDAZIONE SEDE STRADALE ESISTENTE
	PROFILO S.D.F.

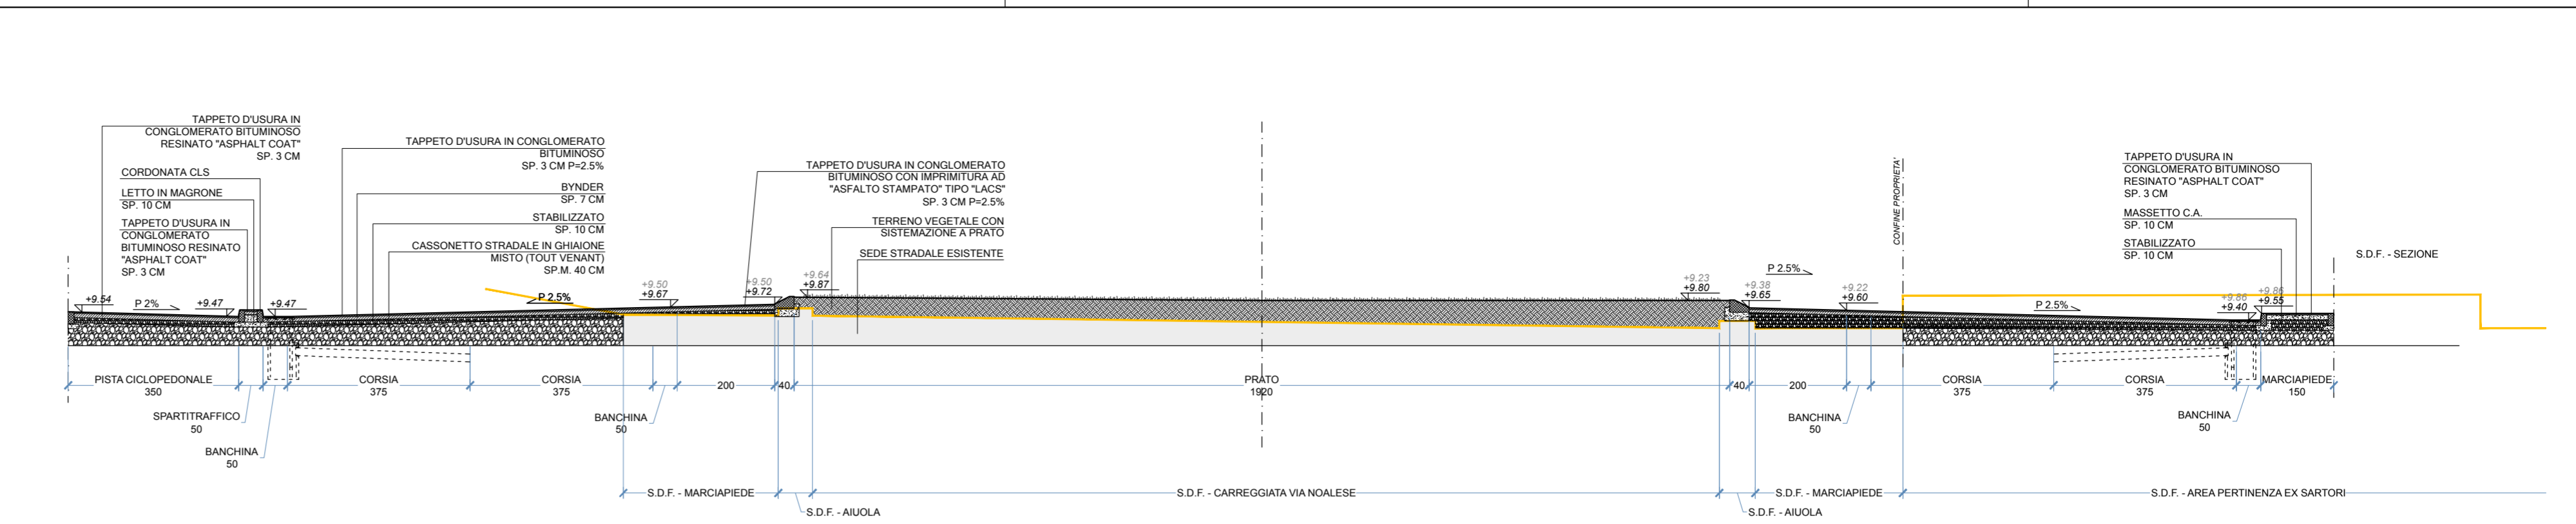


SEZIONE AA

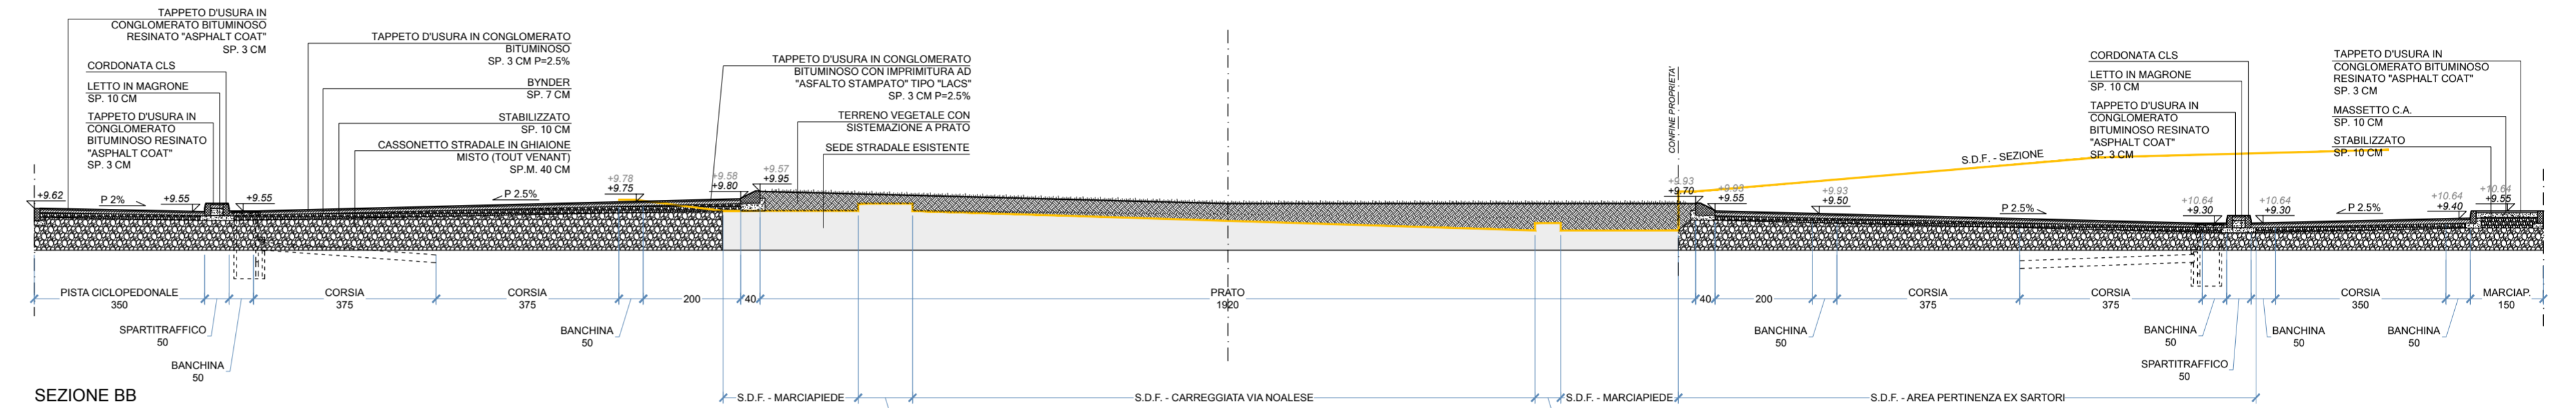


SEZIONE BB

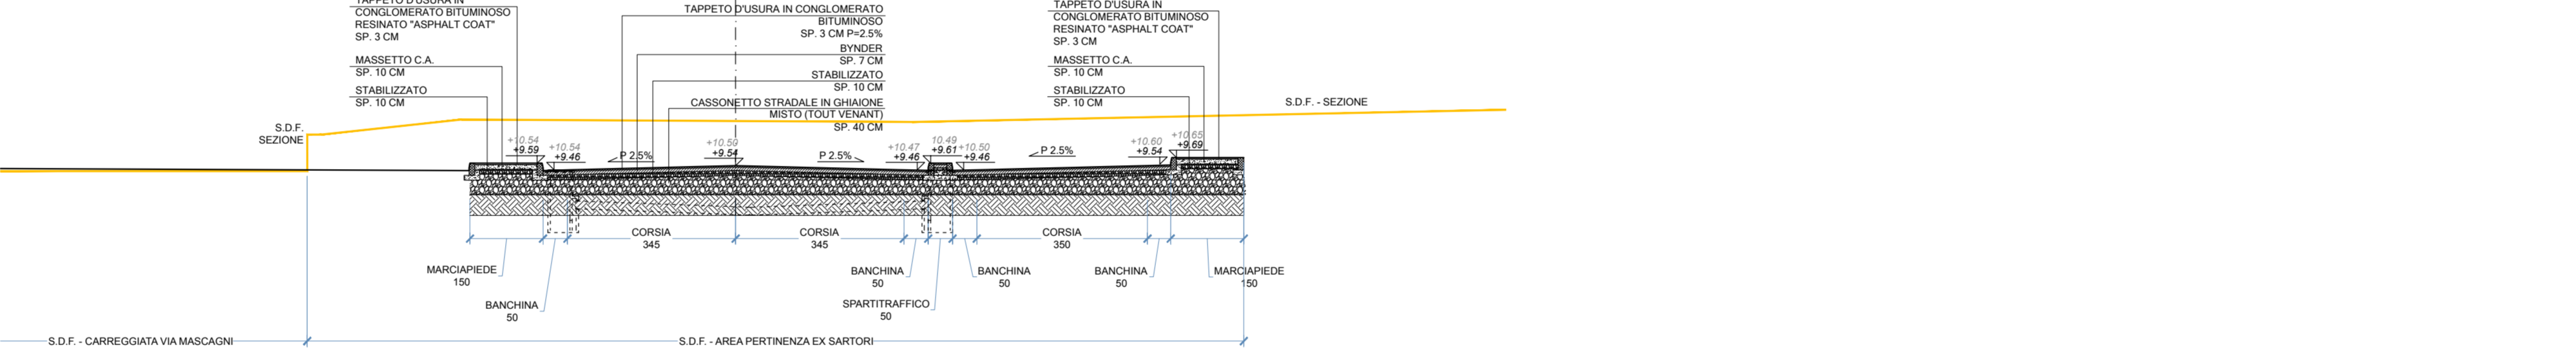

SEZIONE CC

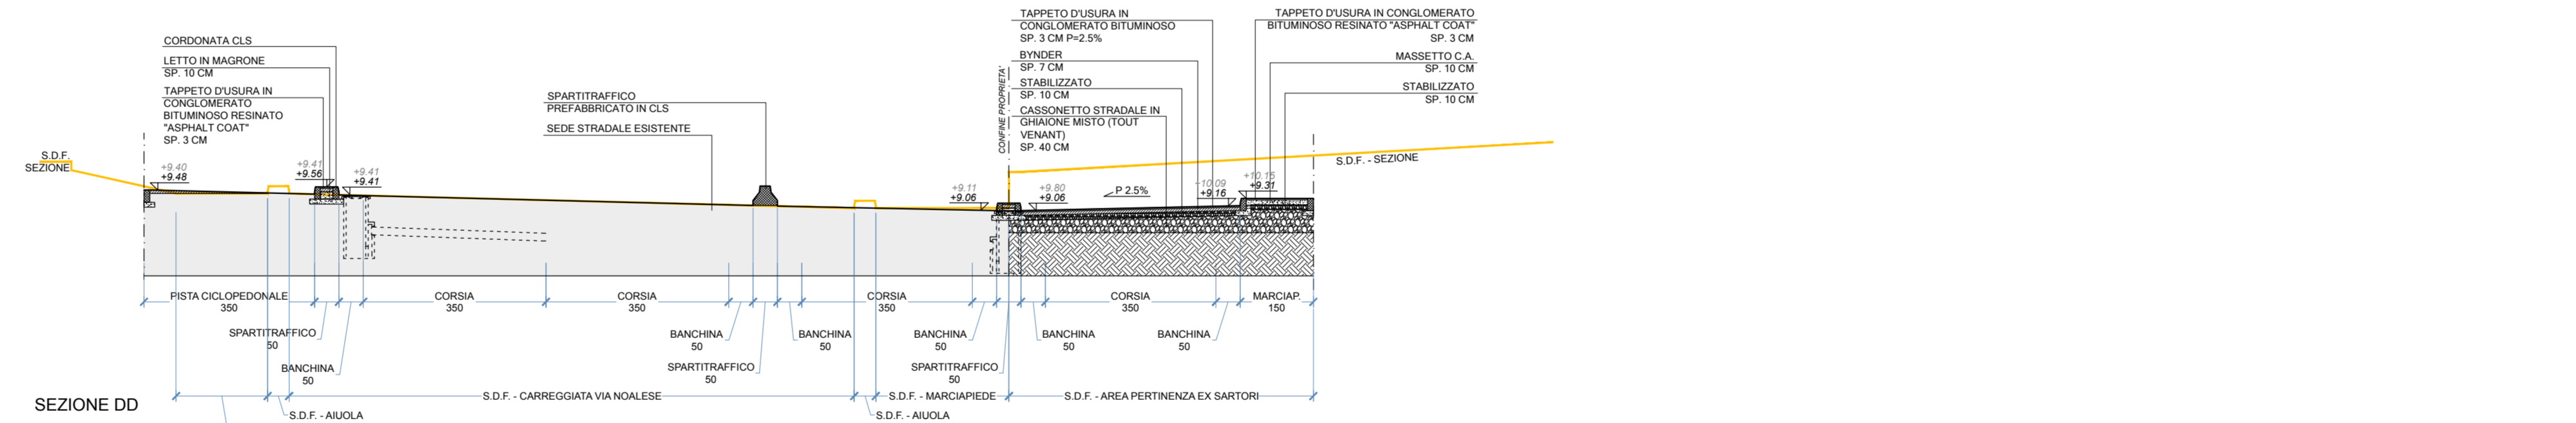

SEZIONE DD

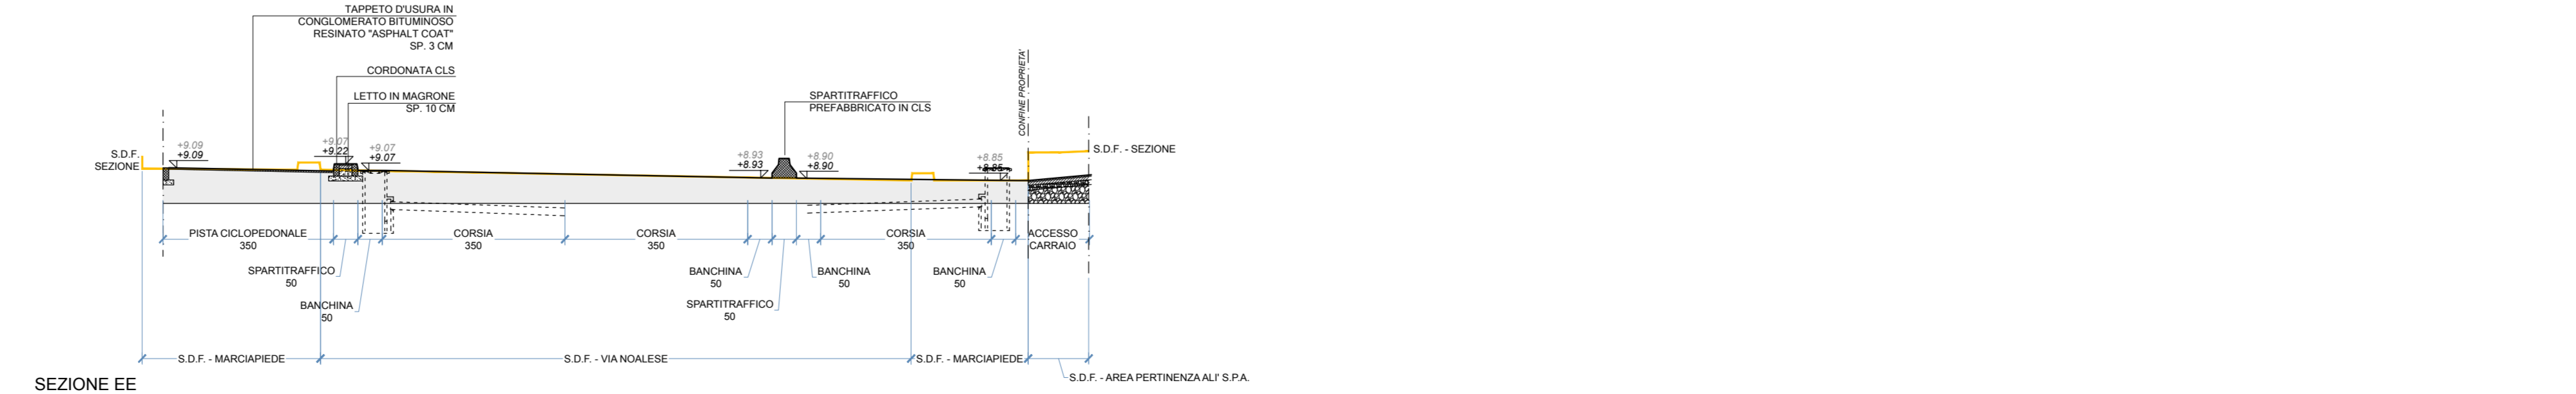

SEZIONE EE