


numero tavola 05	progetto RISTRUTTURAZIONE E AMPLIAMENTO DI FABBRICATO AD USO COMMERCIALE IN COMUNE DI TREVISO PROGETTO DEFINITIVO ROTATORIA	logo progetto	committente ALI' SPA
scala 1:500	oggetto RETE ACQUE METEORICHE		


N.B. LA PROPRIETA' DI QUESTO DOCUMENTO E' RISERVATA E IL PRESENTE PROGETTO COSTITUISCE CONTRIBUTO INTELLETTUALE ORIGINALE DEL PROFESSIONISTA INCARICATO ED E' TUTELATO AI SENSI DELL'ART. 49, LEGGE 633 DEL 1941 E SUCC. MOD. E INT. E DALL'ART. 2378 DEL C.C. E' FATTO DIVIETO DI UTILIZZARLO, RENDERSI NOTO A TERZI E/O RIPRODURLO IN TUTTO O IN PARTE SENZA AUTORIZZAZIONE SCRITTA DEL PROGETTISTA.

collaboratori arch. davide perini	data 05/06/2017	aggiornamenti
05_ALI'_ROTATORIA_2017_06_06.dwg		

arch. giorgio signorotto

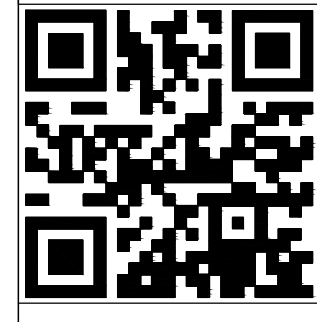

studio
signorotto
architettura
Giorgio Signorotto - via Riccaali, 7 - 31100 Treviso Italy
tel. +39 0422 583800 - fax. +39 0422 591253 - info@studio-signorotto.com

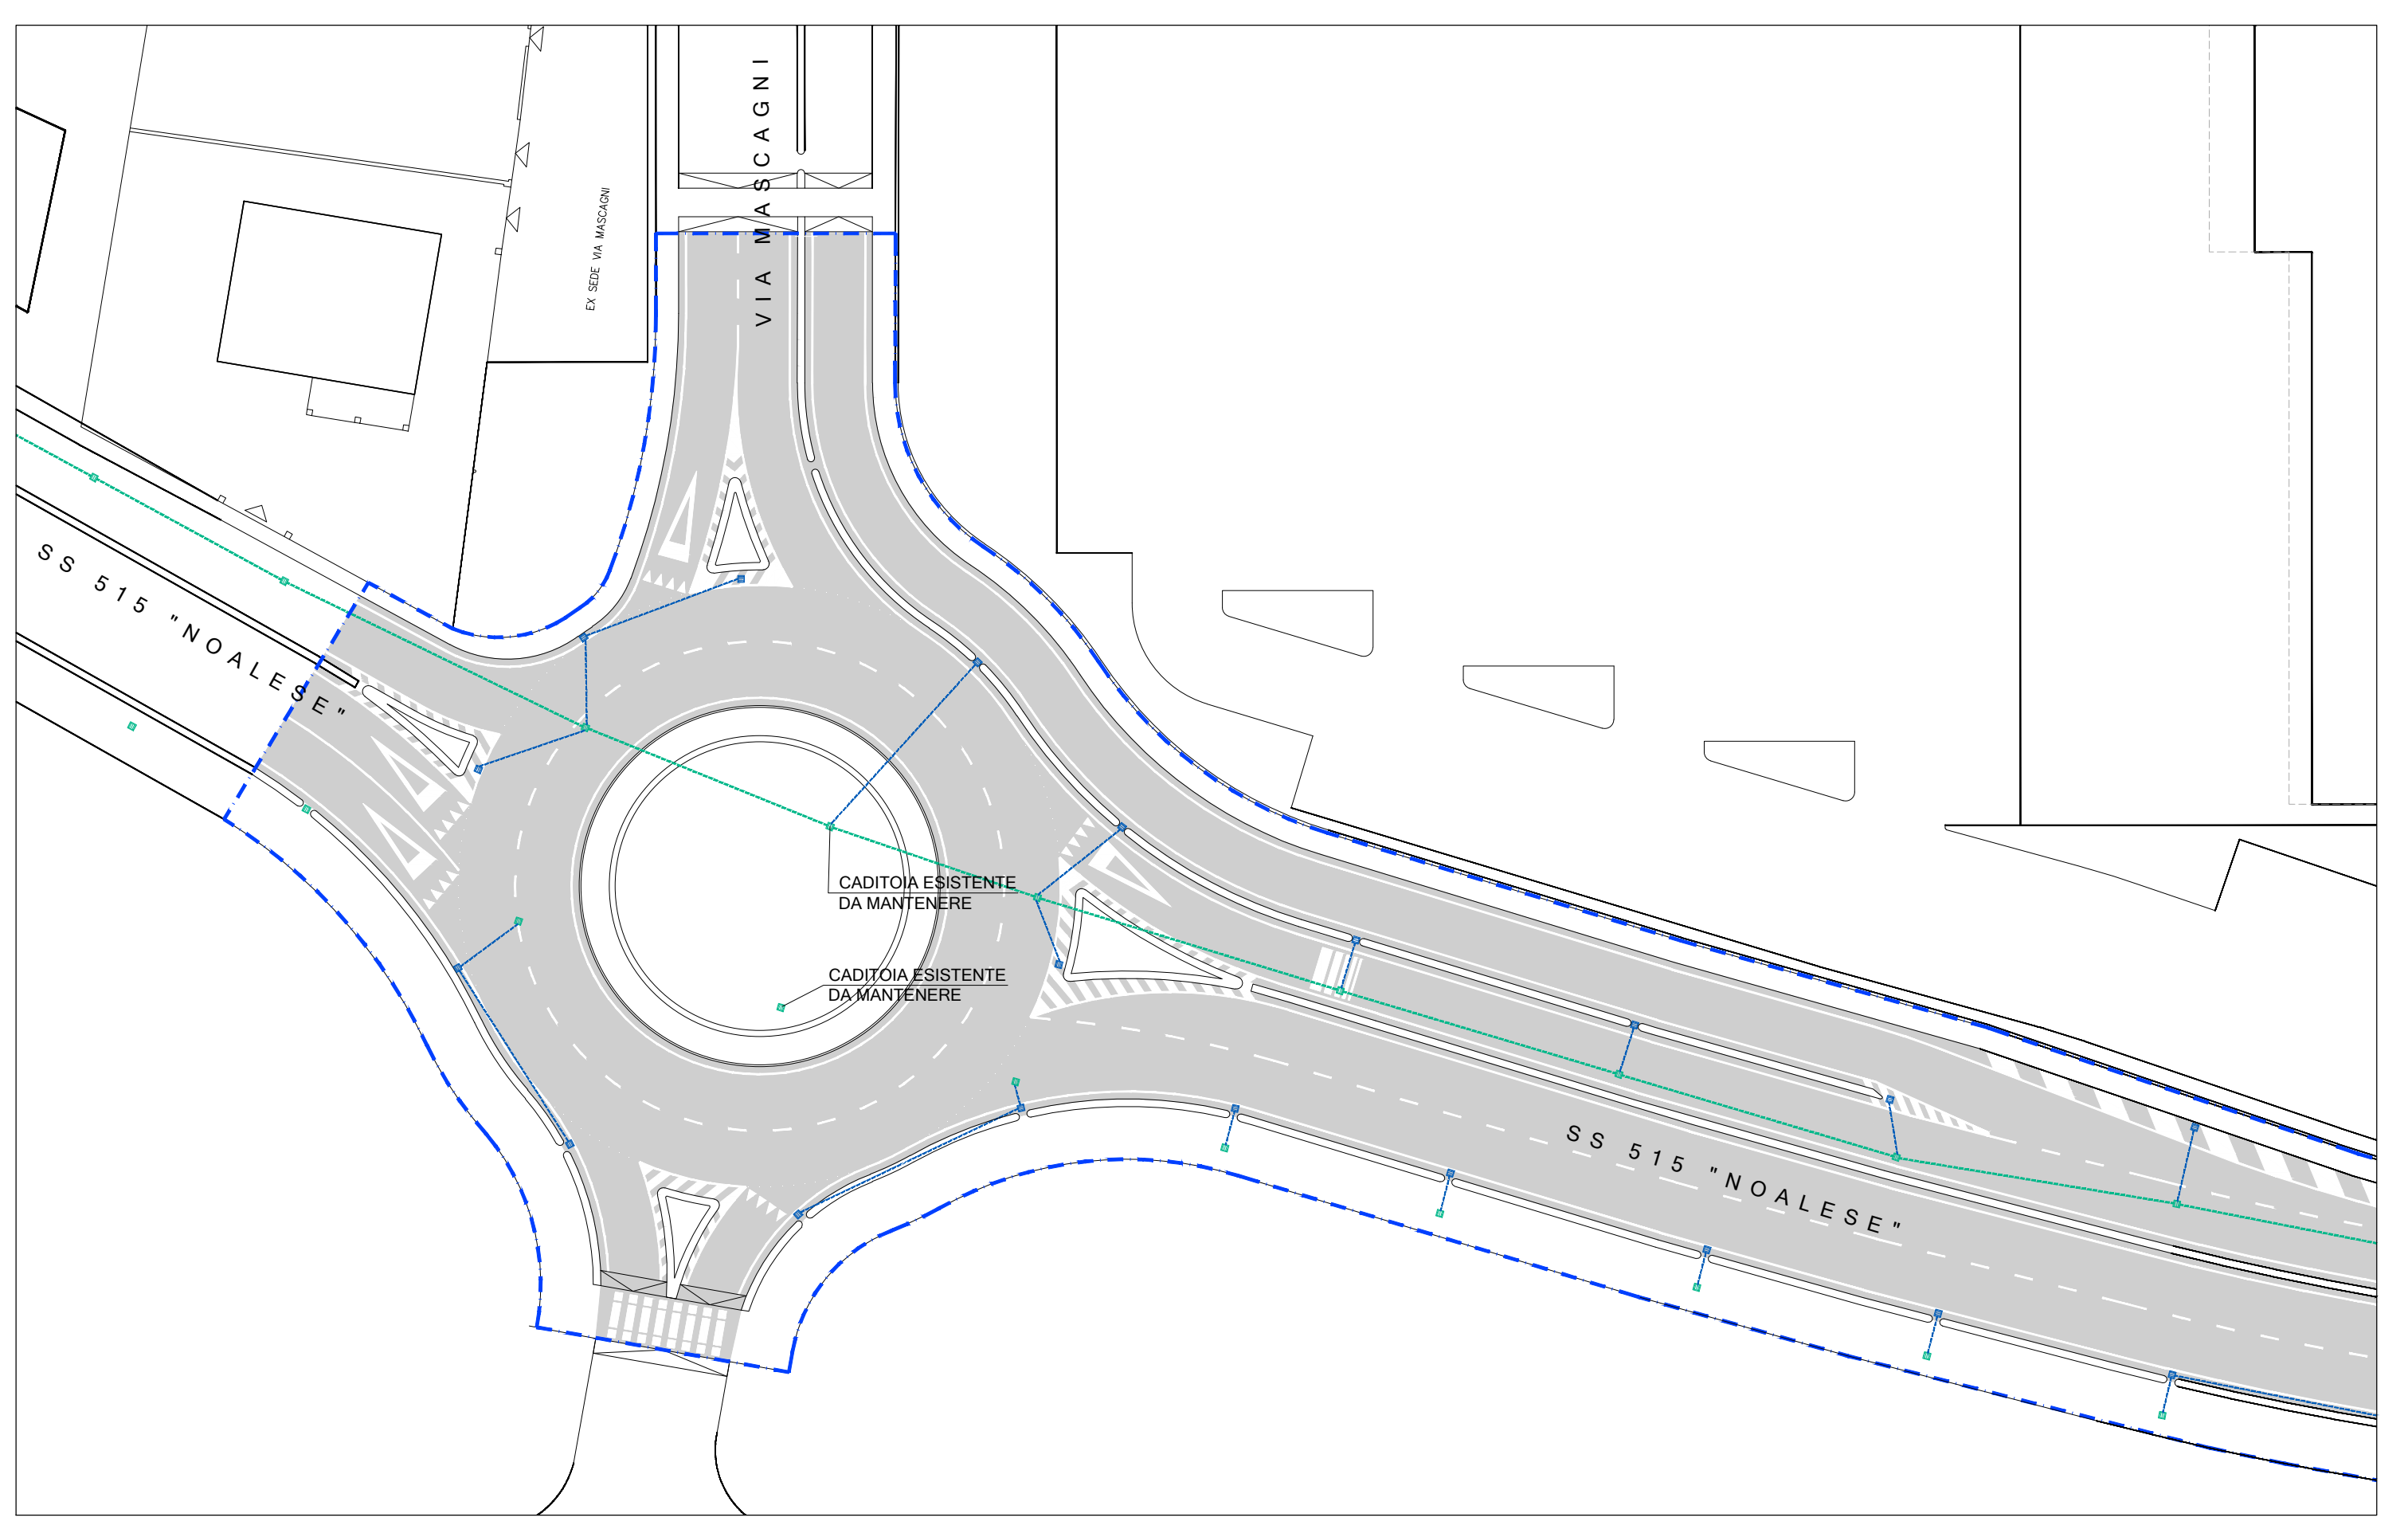

LEGENDA

- — — AMBITO D'INTERVENTO
- RETE ACQUE METEORICHE**
- CADITOIA DI PROGETTO
- CADITOIA ESISTENTE
- - - - - LINEA FOGNATURA ACQUE METEORICHE DI PROGETTO Ø160
- - - - - LINEA FOGNATURA MISTA ESISTENTE Ø800 Q.F.T. -1,20 m

