



N.B. LA PROPRIETA' DI QUESTO DOCUMENTO E' RISERVATA IL PRESENTE PROGETTO COSTITUISCE CONTRIBUTO INTELLETTUALE ORIGINALE DEL PROFESSIONISTA INCARICATO ED E' TUTELATO AI SENSI DELL'ART. 49 - LEGGE 633 DEL 1941 E SUCC. MOD. E INT. E DALL'ART. 2579 DEL C.C. E' FATTO DIVETO DI UTILIZZARLO, RENDERSI NOTO A TERZI E/O RIPRODURLO IN TUTTO O IN PARTE SENZA AUTORIZZAZIONE SCRITTA DEL PROGETTISTA.

collaboratori  
arch. davide perini  
data 05/06/2017  
aggiornamenti  
.../.../...  
SS\_ALITY\_ROTATORIA\_2017\_06\_06.dwg

arch. giorgio signorotto

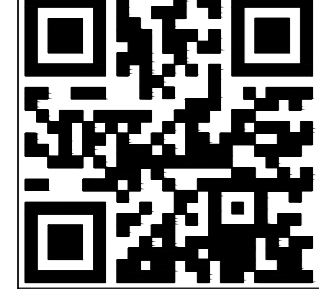

**signorotto**  
architettura  
Giorgio Signorotto - via Riccati, 7 - 31100 Treviso Italy  
tel. +39 0422 593800 - fax. +39 0422 591253 - info@studiosignorotto.com

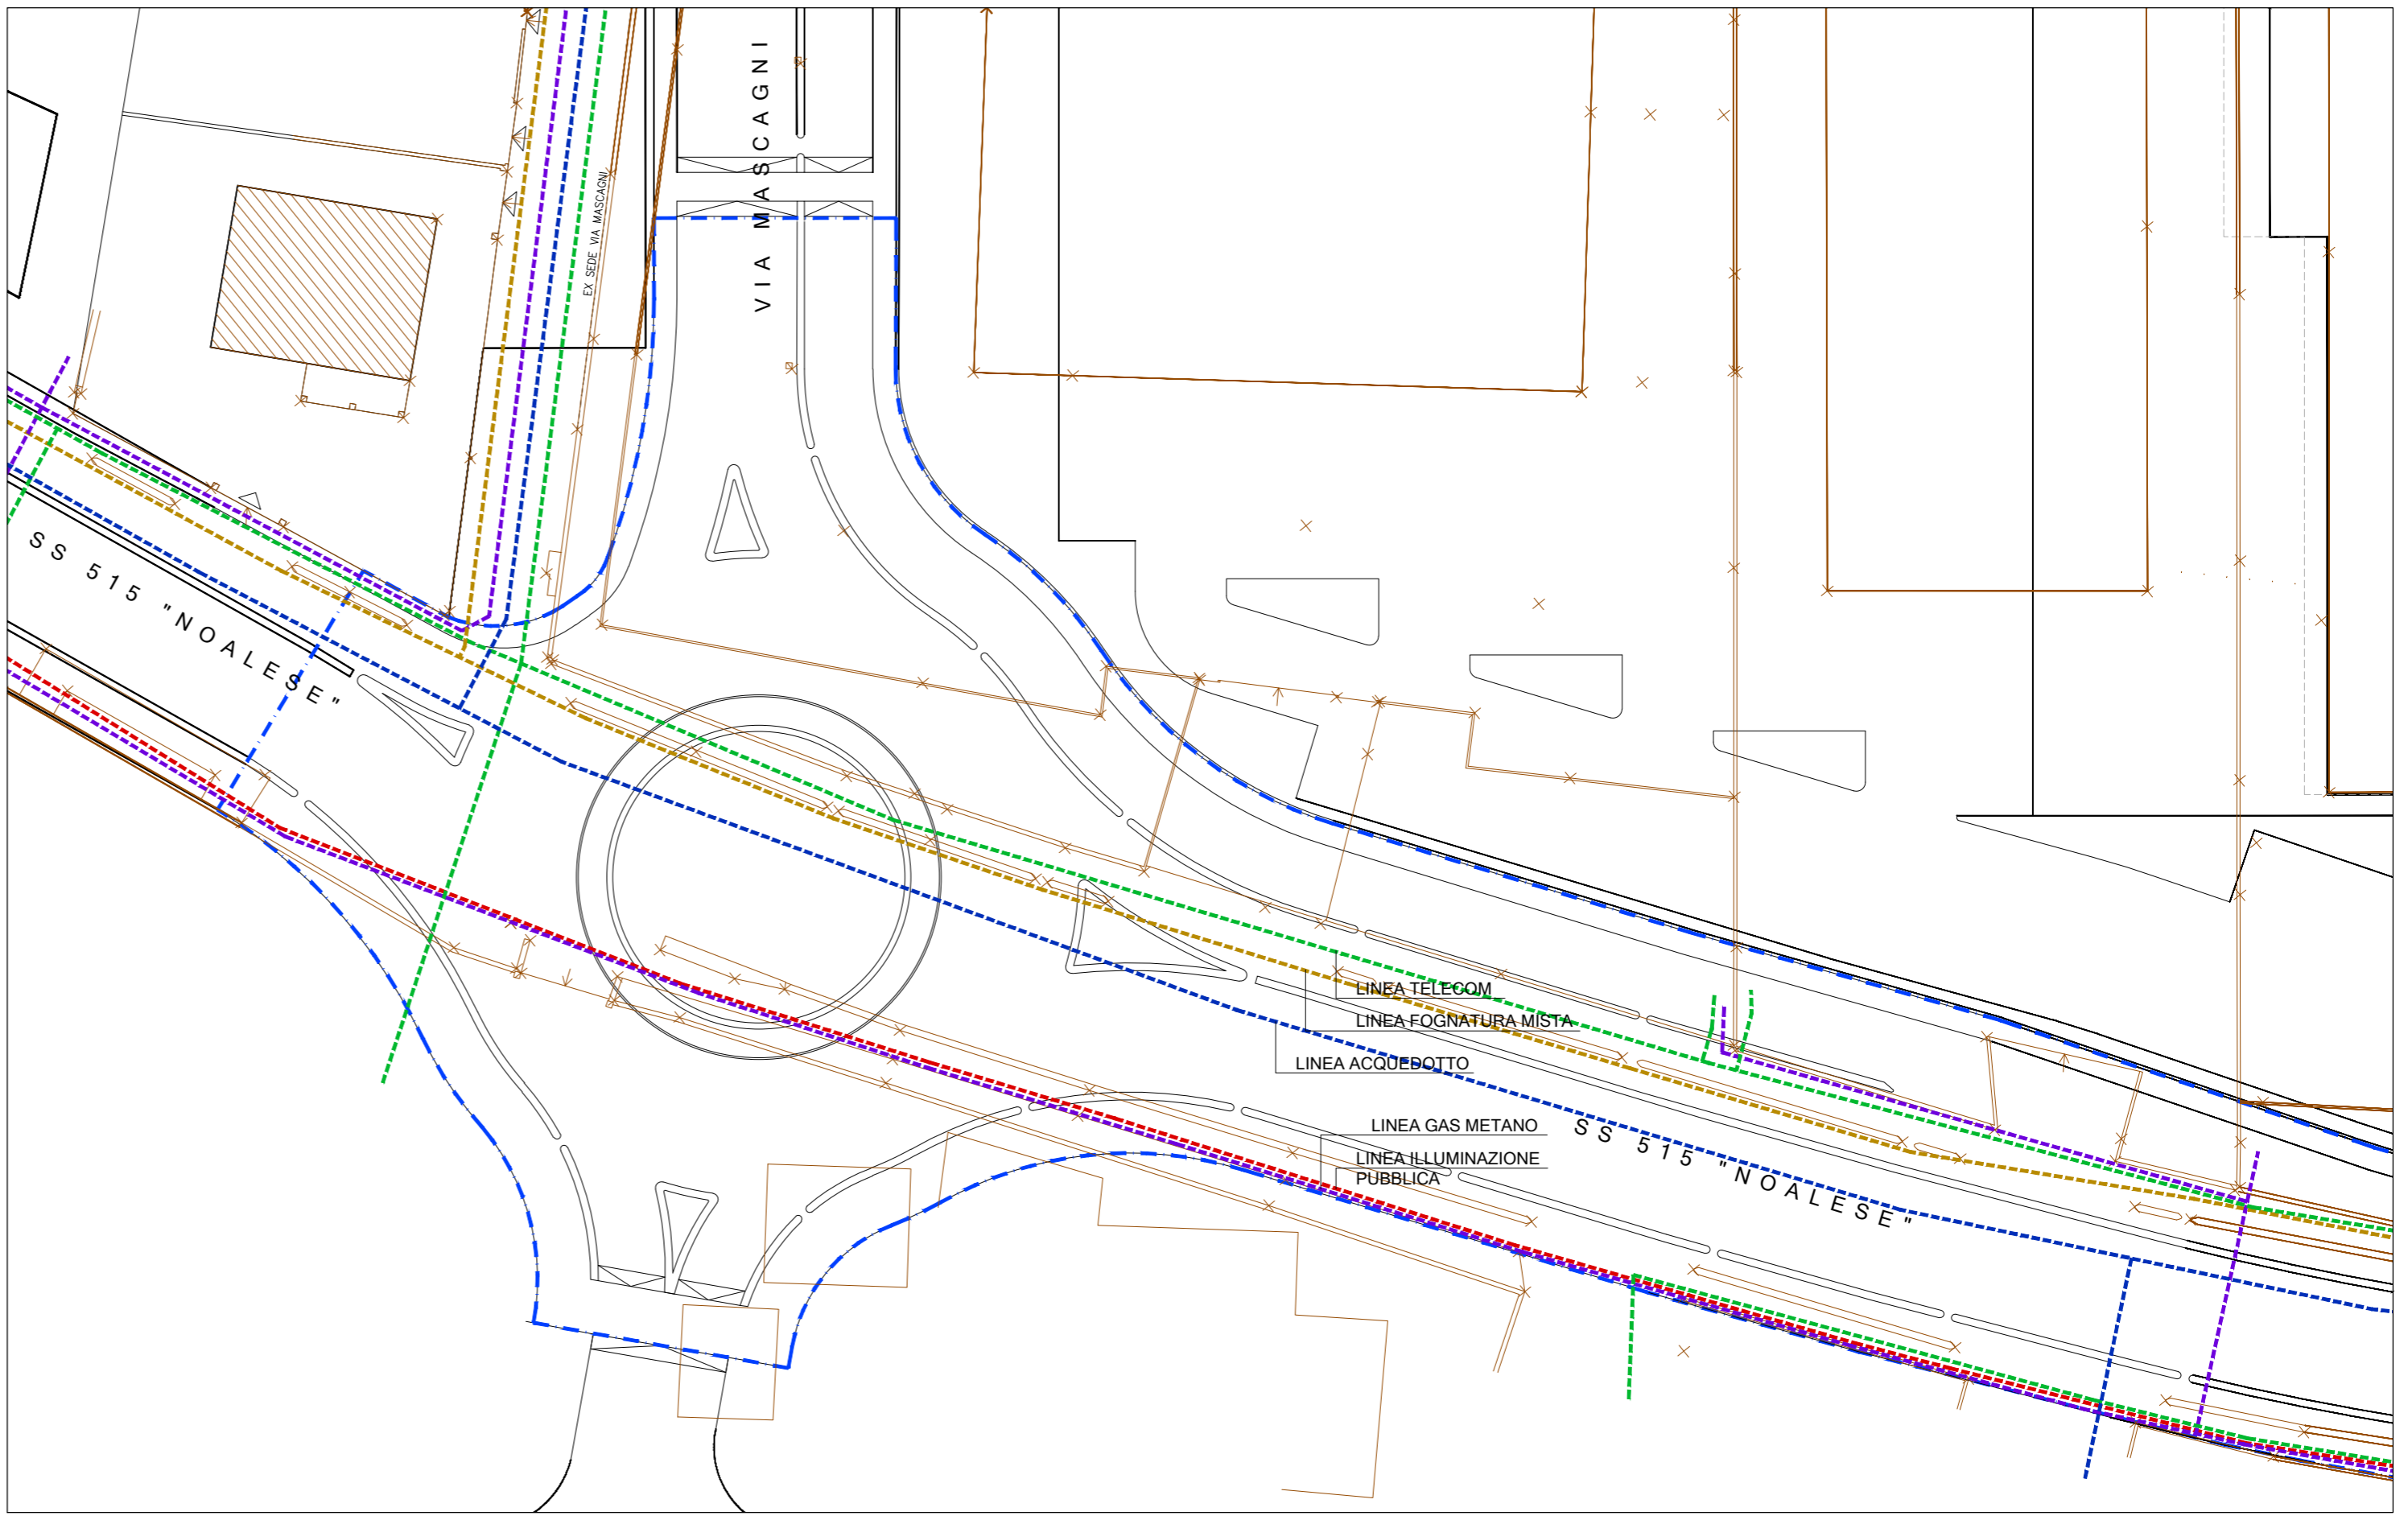

**LEGENDA**

- LINEA FOGNATURA MISTA ESISTENTE
- LINEA ACQUEDOTTO
- LINEA TELECOM
- LINEA GAS METANO
- LINEA ILLUMINAZIONE PUBBLICA
- x RILIEVO

