LEGENDA

Simbolo	Descrizione
A1	Corpo illuminante su palo conico verniciato (argento sabbiato o grafite) H: 7m fuori terra, armatura tipo DISANO 32710 STELVIO PLUS (grigio antracite), installazione a testapalo. Lampada 15 led – 350mA – 74W – 4000K, ottica stradale. Cablaggio con reattore elettronico CLO CELL bipotenza con riduzione della potenza del 40%. Palo installato su plinto e pozzetto come da particolare
A1	Corpo illuminante su palo conico verniciato (argento sabbiato o grafite) H: 7m fuori terra, armatura tipo DISANO 32715 MINI STELVIO PLUS (grigio antracite), installazione a testapalo. Lampada 24 led – 350mA – 23W – 4000K, ottica stradale. Cablaggio con reattore elettronico CLO CELL bipotenza con riduzione della potenza del 40%. Palo installato su plinto e pozzetto come da particolare
TOTEM	Punto di alimentazione insegna totem.
	Pozzetto completo di chiusino carrabile per il transito delle reti elettriche di potenza. Dimensioni [cm]: 40x40
CFP	Cavidotto flessibile di PVC a doppia parete per posa interrato 450 N.

PARTICOLARE BLOCCO DI FONDAZIONE CON POZZETTO INCORPORATO

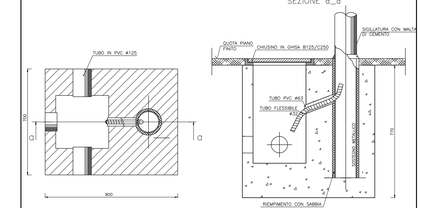

Plinto in cls vibrato di tipo prefabbricato, completo di pozzetto dim 40x40 cm con chiusino in ghisa C250 su aree con transito di veicoli e Ø125 su aree a parcheggio e aree verdi. Il plinto sarà dimensionato secondo norme UNI NTC del 2008 DM 14.01.2008 per zone tipo 1 e 2 per pali fino 8 m di altezza fuori terra.

DERIVAZIONE TERMINALE "ENTRA-ESCI" IN MORSETTIERA DA PALO

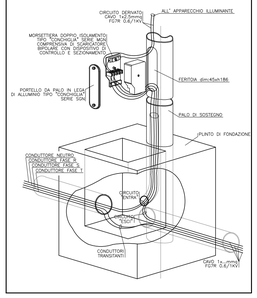

TIPO DI SCAVO

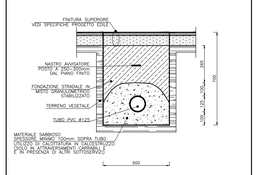

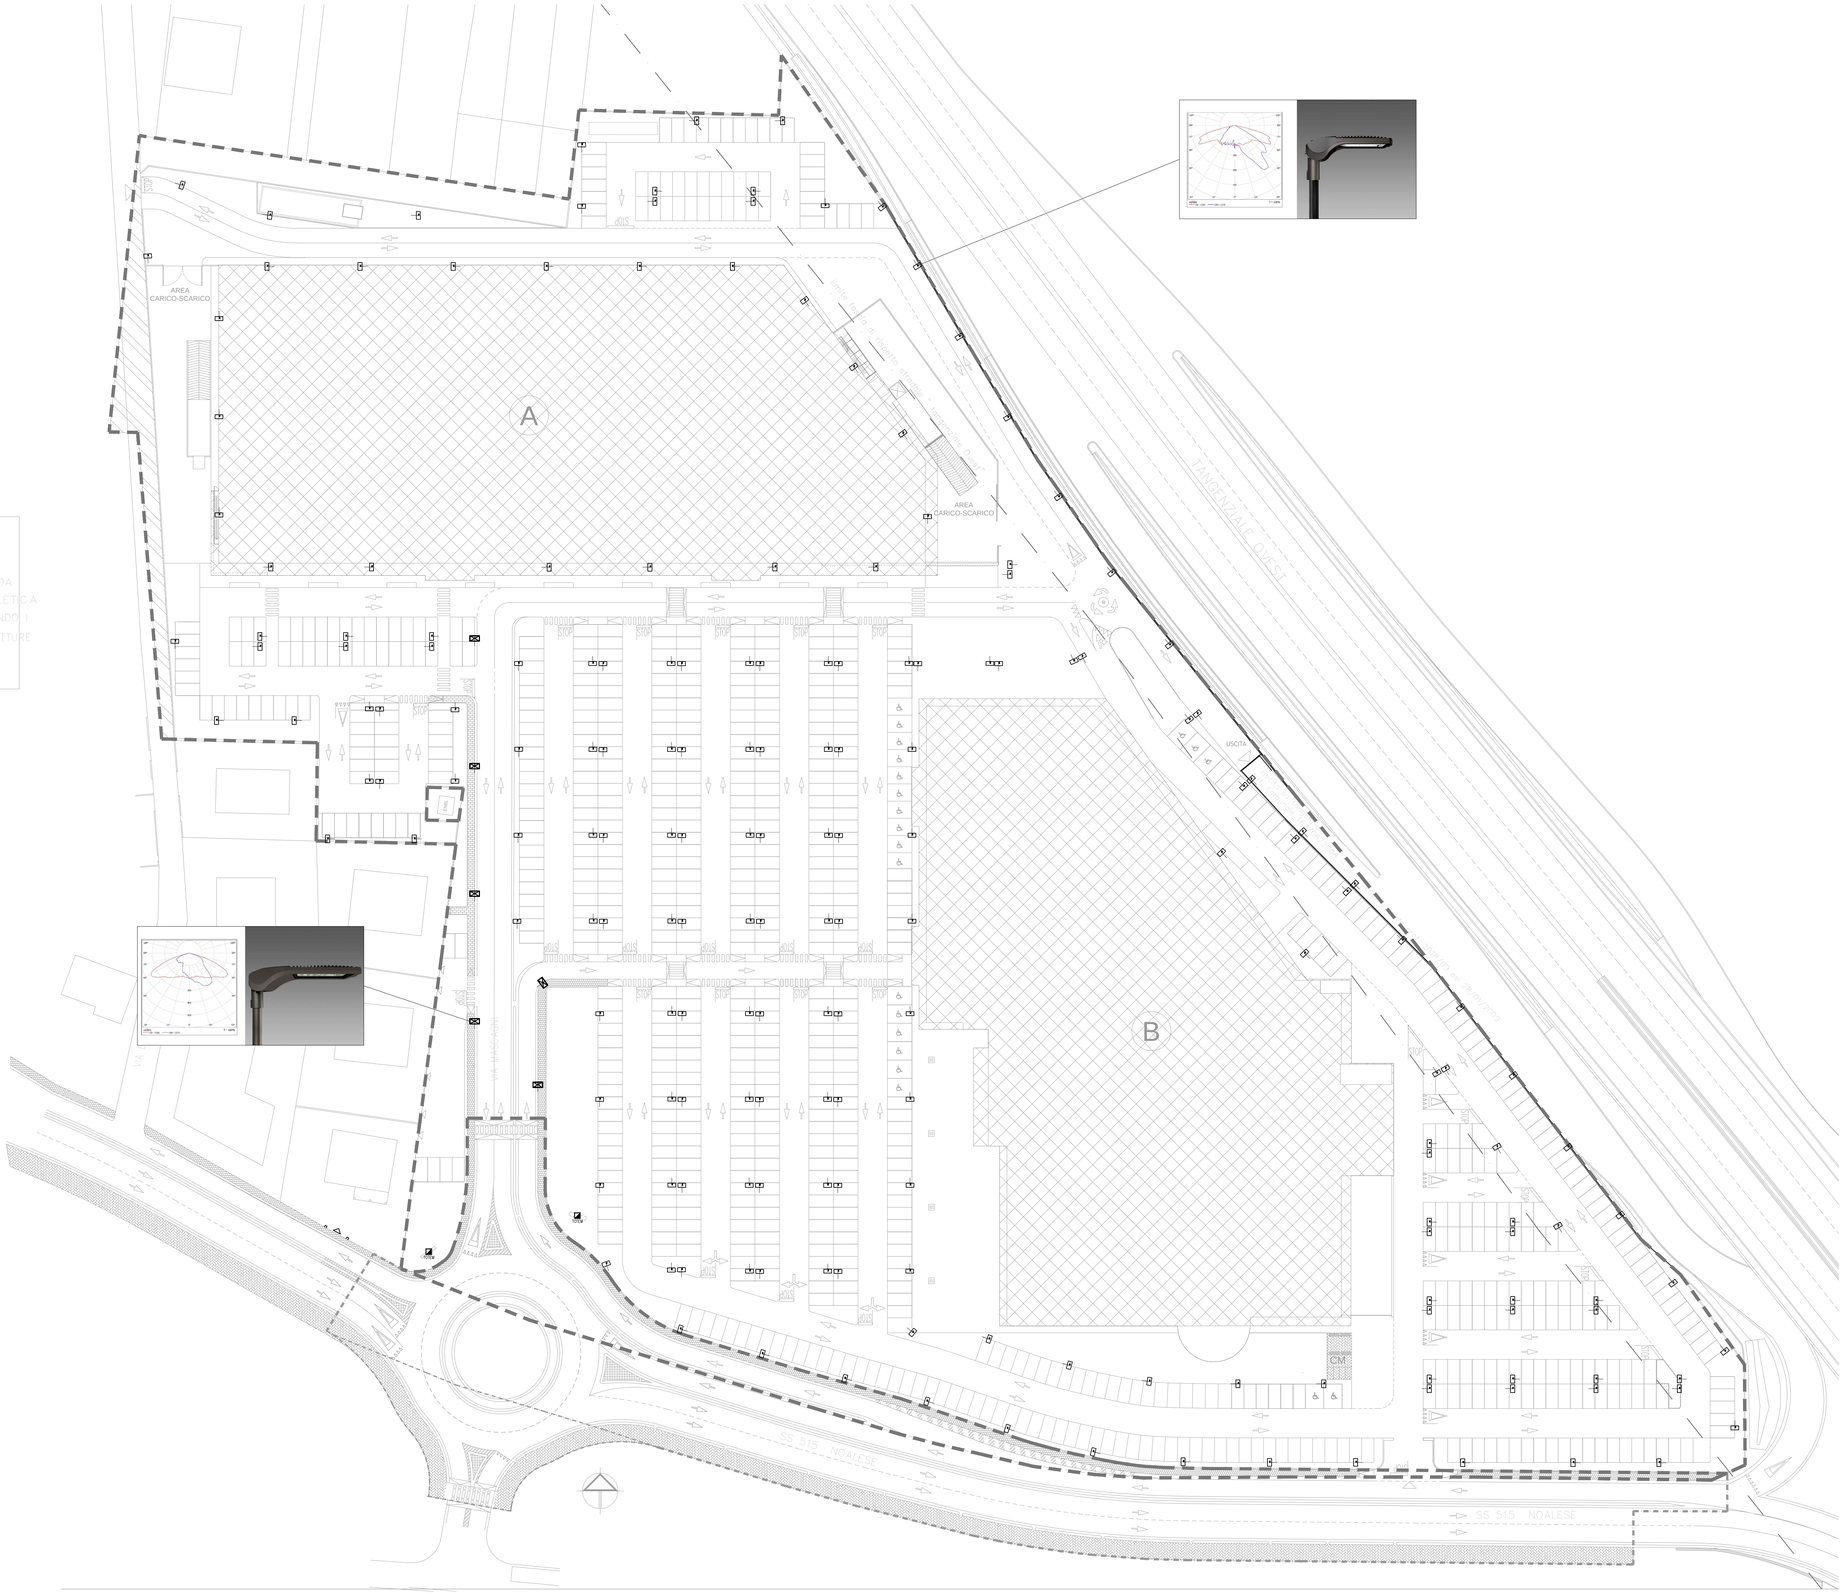

TETRA ingegneria s.r.l.
www.studiotetra.it – info@studiotetra.it
SEDE DI PADOVA
Via Tommaseo, 67 – 35131 PADOVA
tel. 049 8079814 fax. 049 7929596
UFFICIO DI ROMA
Via A. Montagna, 20 – 00121 ROMA
tel. e fax 06 56340115

TAVOLA
IE-E01

ARCHIVIO	I2442PPIE2-E01
COMM. N.	I2442
FORMATO	A0
REDATTO DA:	MS
VERIFICATO DA:	RB
SCALA	1:500
DATA	Marzo 2016

CLIENTE
S.P.A. – Via Olanda,2 – 35127–PADOVA

PROGETTO
PROGETTO PRELIMINARE ILLUMINAZIONE ESTERNA AREA COMMERCIALE
sita in via Mascagni - 31100 Treviso

OGGETTO
DISPOSIZIONE IMPIANTO DI ILLUMINAZIONE ESTERNA

REVISIONE	DATA	APPROVAZIONE	DESCRIZIONE MODIFICHE
2	MAG. 2017	RB	EMISSIONE PRELIMINARE – VARIANTE
0	MAR. 2016	RB	EMISSIONE PRELIMINARE

CI RISERVIAMO LA PROPRIETA' DI QUESTO DOCUMENTO, CON DIVIETO DI RIPRODURLO, ANCHE PARZIALMENTE, O DI RENDERLO COMUNQUE NOTO A TERZI SENZA NOSTRA AUTORIZZAZIONE SCRITTA