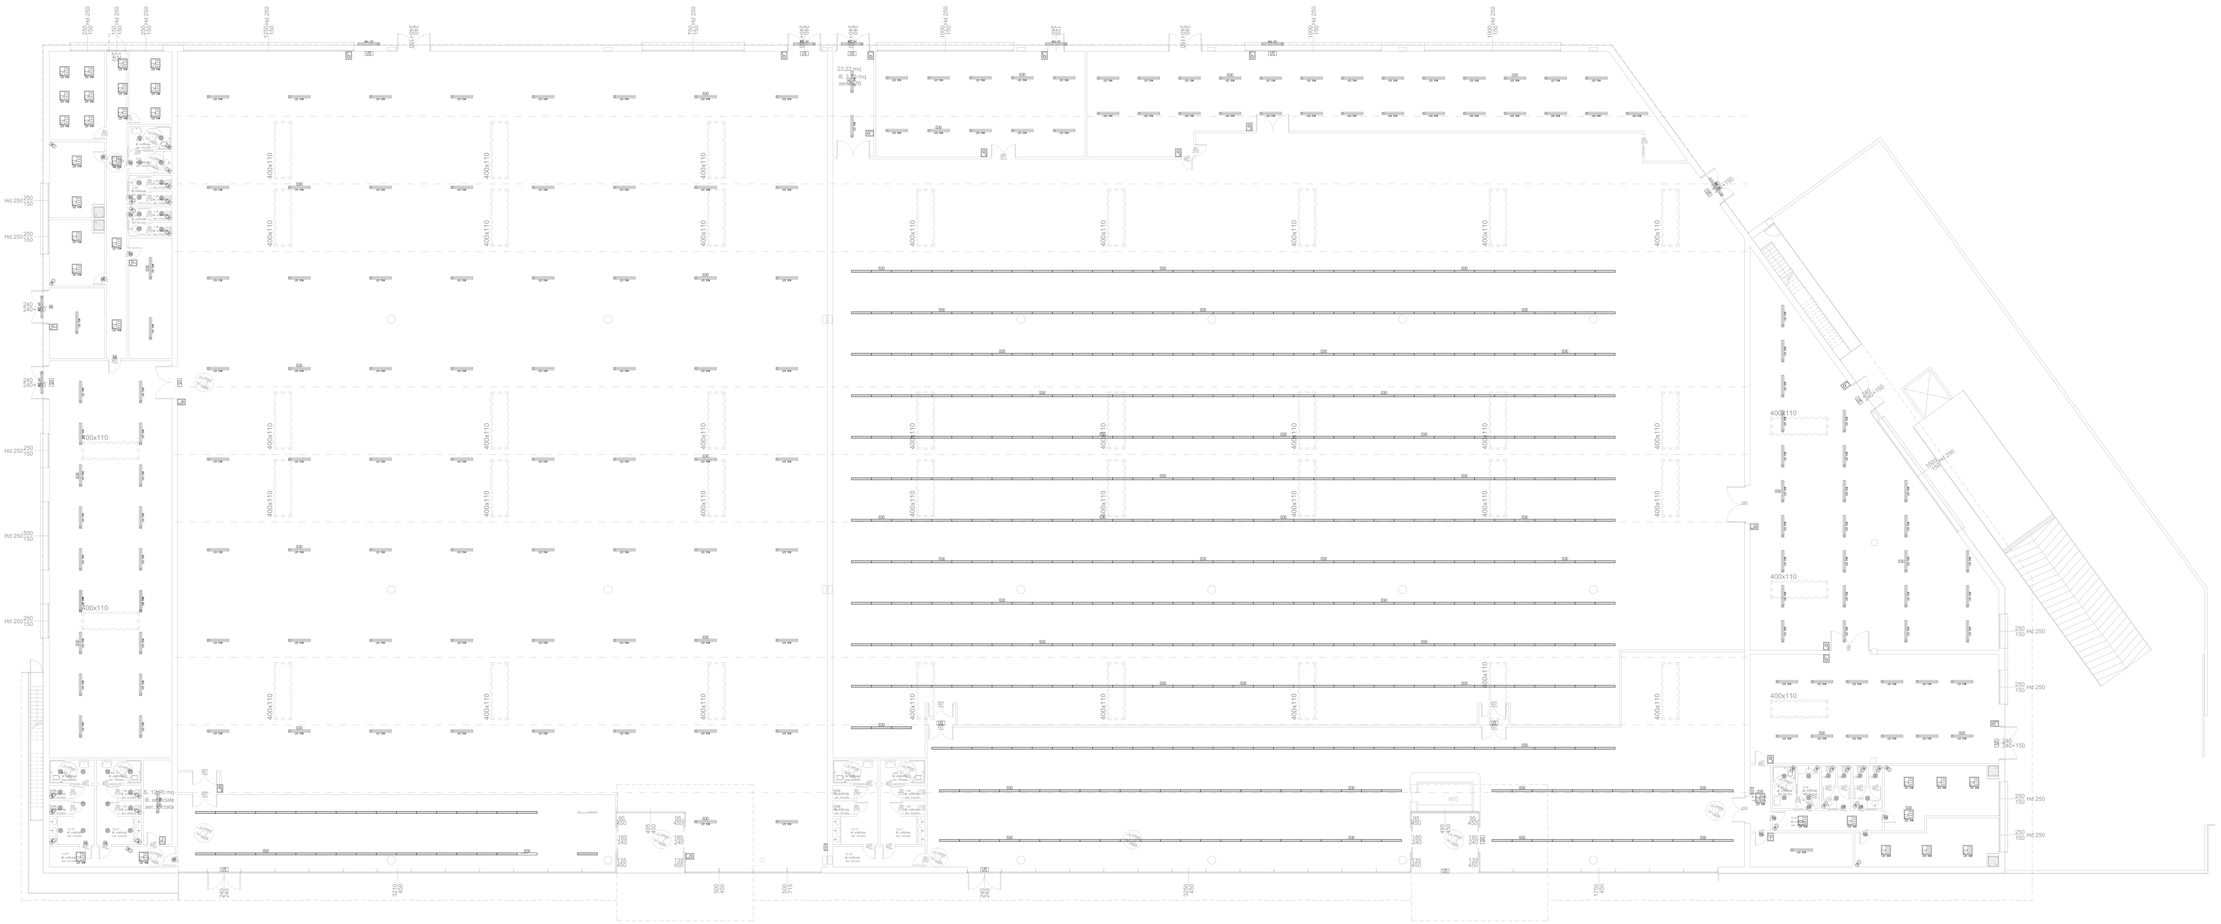

LEGENDA IMPIANTO DI ILLUMINAZIONE	
Simbolo	Descrizione
	N. interruttori unipolari per comando luce in esecuzione in vista, grado di protezione IP55.
	N. pulsanti unipolari per comando luce in esecuzione in vista, grado di protezione IP55.
	Sensore di presenza per comando luce.
	Fotocellere accensione luci area vendita.
	Apparecchio illuminante per la segnalazione delle uscite di sicurezza.
	Apparecchio per l'illuminazione di emergenza.
55W	Apparecchio illuminante per installazione a plafone in vista completo di lampada LED 55W, corpo in policarbonato e coppa diagna, resistere antitermica. Grado di protezione IP65.
34W	Apparecchio illuminante per installazione a plafone in vista completo di lampada LED 34W, corpo in policarbonato e coppa diagna, resistere antitermica. Grado di protezione IP65.
	Apparecchio illuminante da incasso su controsoffitto completo di lampada LED 21W.
	Apparecchio illuminante da incasso su controsoffitto completo di lampada LED 40W.
	Apparecchio illuminante a sospensione, per filo continua completo di lampada LED 54W.

TETRA ingegneria s.r.l.
www.studiotetra.it - info@studiotetra.it

SEDE DI PADOVA
Via Tommaso, 17 - 35131 PADOVA
tel. 049 8078914 fax. 049 7929098

UFFICIO DI ROMA
Via A. Bertoloni, 20 - 00137 ROMA
tel. e fax 06 39366755

TAVOLA
IE-L01

ARCHIVIO
12442PRED-I-01
COMM. N.
12442
FORMATO
A0
REDATTO DA
MS
VERIFICATO DA
RB
SCALA
1:100
DATA
Marzo 2016

CLIENTE
A.T.P.A. - Via Ulisse,2 - 35127-PADOVA

PROGETTO
PROGETTO PRELIMINARE IMPIANTI ELETTRICI
NUOVO PUNTO VENDITA
sito in via Mascagni - 31100 Treviso

OGGETTO
AMBITO A: DISPOSIZIONE IMPIANTO DI ILLUMINAZIONE

REVISIONE	DATA	APPROVAZIONE	DESCRIZIONE MODIFICHE
0	MAR. 2016	RB	EMISSIONE PRELIMINARE

IL PRESENTE LA PROPRIETA' DI QUESTO DOCUMENTO, CON DIRITTO DI RIPRODURLO. NESSE PARCHAMENTE, O DI RENDERLO CONOSCIUTO NOTO A TERZI SENZA NOSTRA AUTORIZZAZIONE SCRITTA