


N.B. LA PROPRIETA' DI QUESTO DOCUMENTO E' RISERVATA IL PRESENTE PROGETTO COSTITUISCE CONTRIBUTO INTELLETTUALE ORIGINALE DEL PROFESSIONISTA INCARICATO ED E' TUTELATO AI SENSI DELL'ART. 49, LEGGE 633 DEL 1941 E SUCC. MOD. E INT. E DALL'ART. 2578 DEL C.C. E' FATTO DIVIETO DI UTILIZZARLO, RENDERSI NOTO A TERZI E/O RIPRODURLO IN TUTTO O IN PARTE SENZA AUTORIZZAZIONE SCRITTA DEL PROGETTISTA.


collaboratori
arch. davide perini
data
05/06/2017
approvamenti
20/02/2018

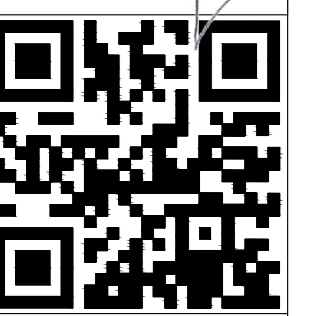


Giorgio Signorotto - via Riccati, 7 - 31100 Treviso Italy
tel. +39 0422 353601 - fax. +39 0422 391253 - info@giorgiosignorotto.com

NOTE:
IL PRESENTE ELABORATO GRAFICO CONTIENE INDICAZIONI PRESCRITTIVE SOTTO IL PROFILO ARCHITETTONICO, DEI MATERIALI E DELLE RIFINITURE. IL LIVELLO PRESTAZIONALE E' INDIVIDUATO NEL CAPITOLATO SPECIALE E NELLE SPECIFICHE TECNICHE ALLEGATE. GLI ASPETTI CONNESSI CON LA VERIFICA DI CONFORMITA' NORMATIVA E QUELLI RELATIVI ALLE CONNESSIONI TRA LA FORNITURA IN OGGETTO E LE STRUTTURE D'AMBITO SONO INDICATIVI: DEVONO ESSERE VERIFICATI, FATTI PROPRI E INSERITI NEL DISEGNO FINALE DI CANTIERE E/O DI OFFICINA, A CARICO DEL FORNITORE, CHE NE ASSUME COMUNQUE PIENA RESPONSABILITA'. SI PRECISA CHE OGNI ONERE ACCESSORIO, NECESSARIO PER CONSEGNARE LA FORNITURA IN OPERA A PERFETTA REGOLA D'ARTE, IVI COMPRESI CAMPIONATURE, TRASPORTI, OPERAZIONI DI CARICO E SCARICO, TIRO IN QUOTA, CUSTODIA, PULIZIA, MESSA IN SICUREZZA, PONTEGGI, MACCHINARI E STRUMENTI, ASSISTENZA ALLE VERIFICHE IN CORSO D'OPERA E AI COLLAUDI NONCHE' TUTTE LE ASSISTENZE MURARIE, DEVE INTENDERSI PIENAMENTE COMPENSATO CON IL CORRISPETTIVO CONTRATTUALMENTE INDIVIDUATO.


- LEGENDA
- BYNDR / MANTO DUSURA ASFALTO
 - MISTO GRANULARE STABILIZZATO
 - CASSONETTO STRADALE (TOUT VENANT)
 - MASSETTO IN C.A.
 - FONDAZIONE SEDE STRADALE ESISTENTE
 - PROFILO S.D.F.

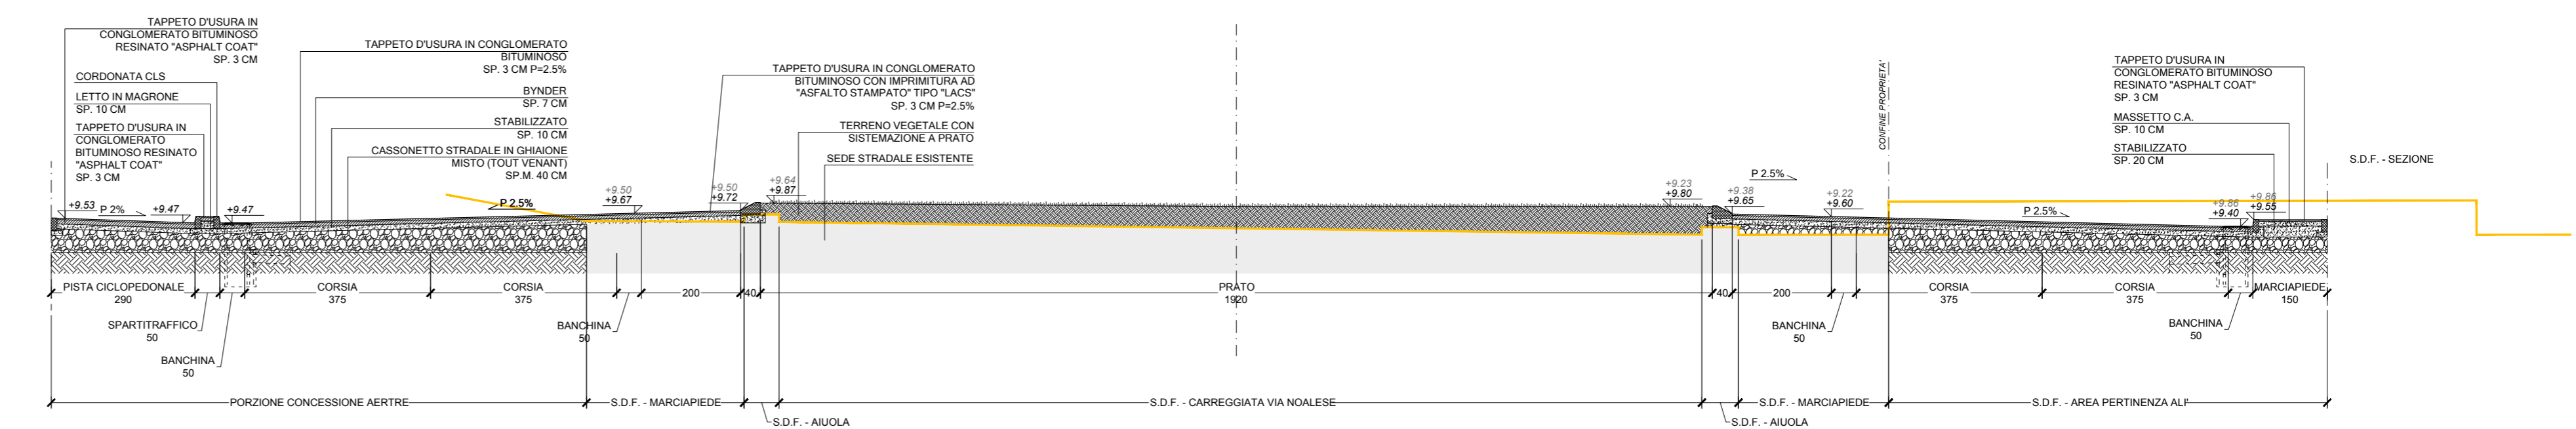


SEZIONE AA

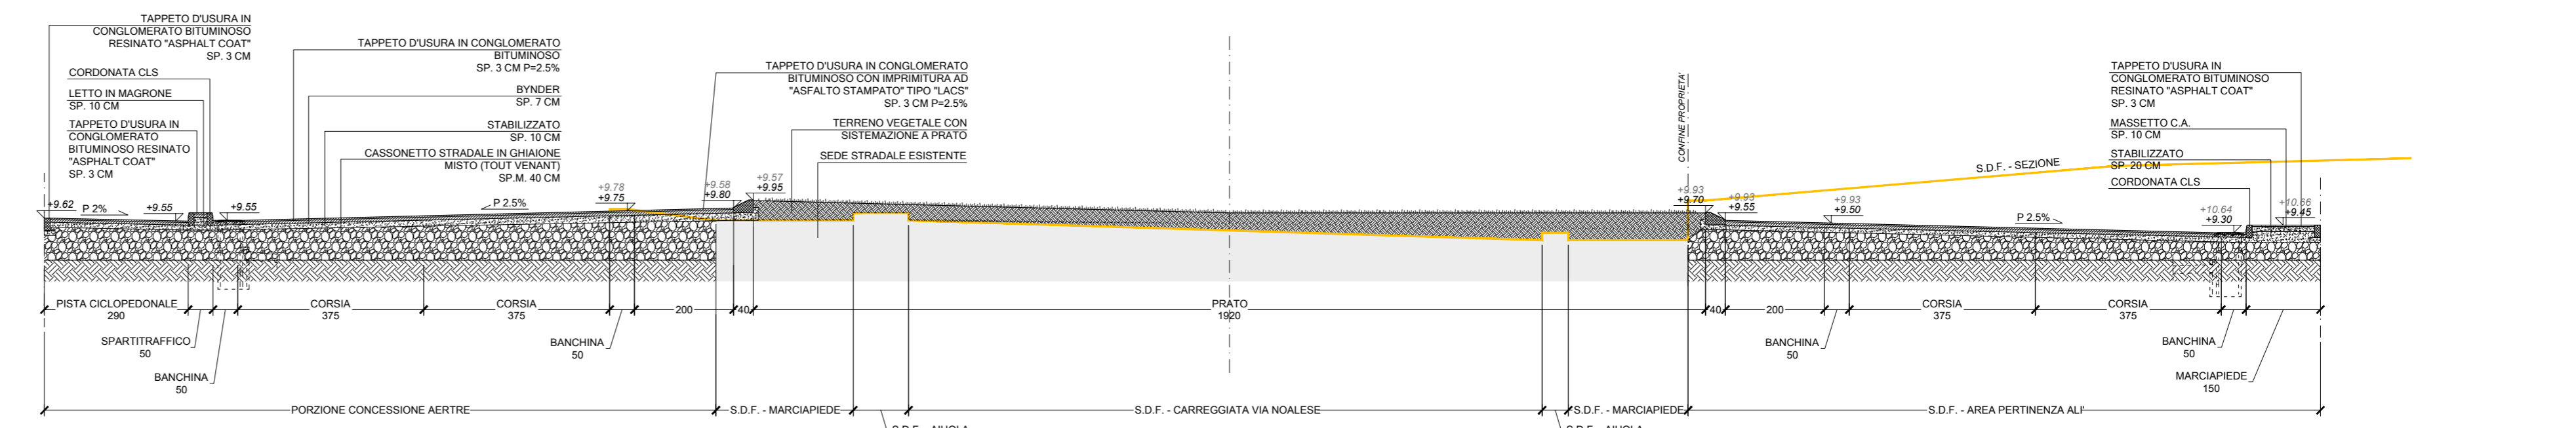


SEZIONE BB

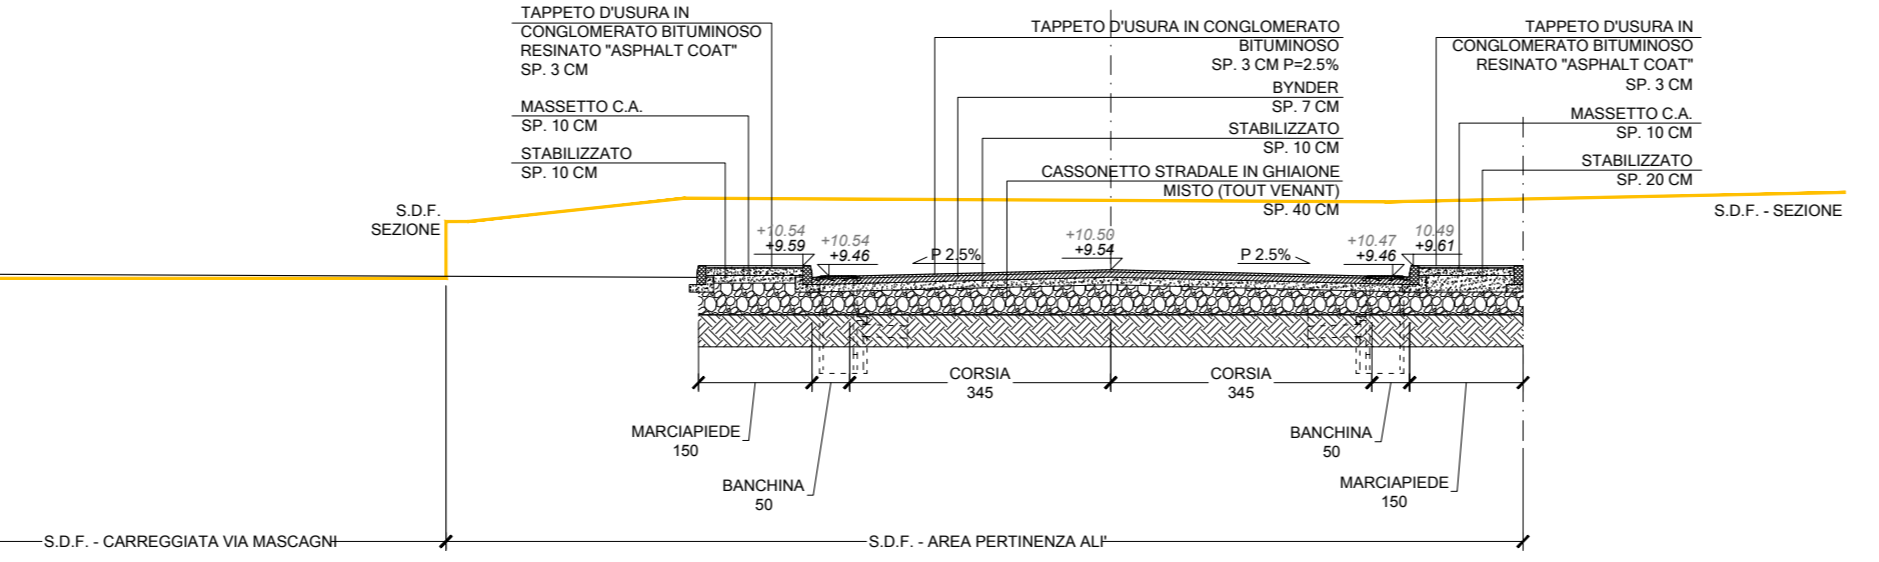

SEZIONE CC

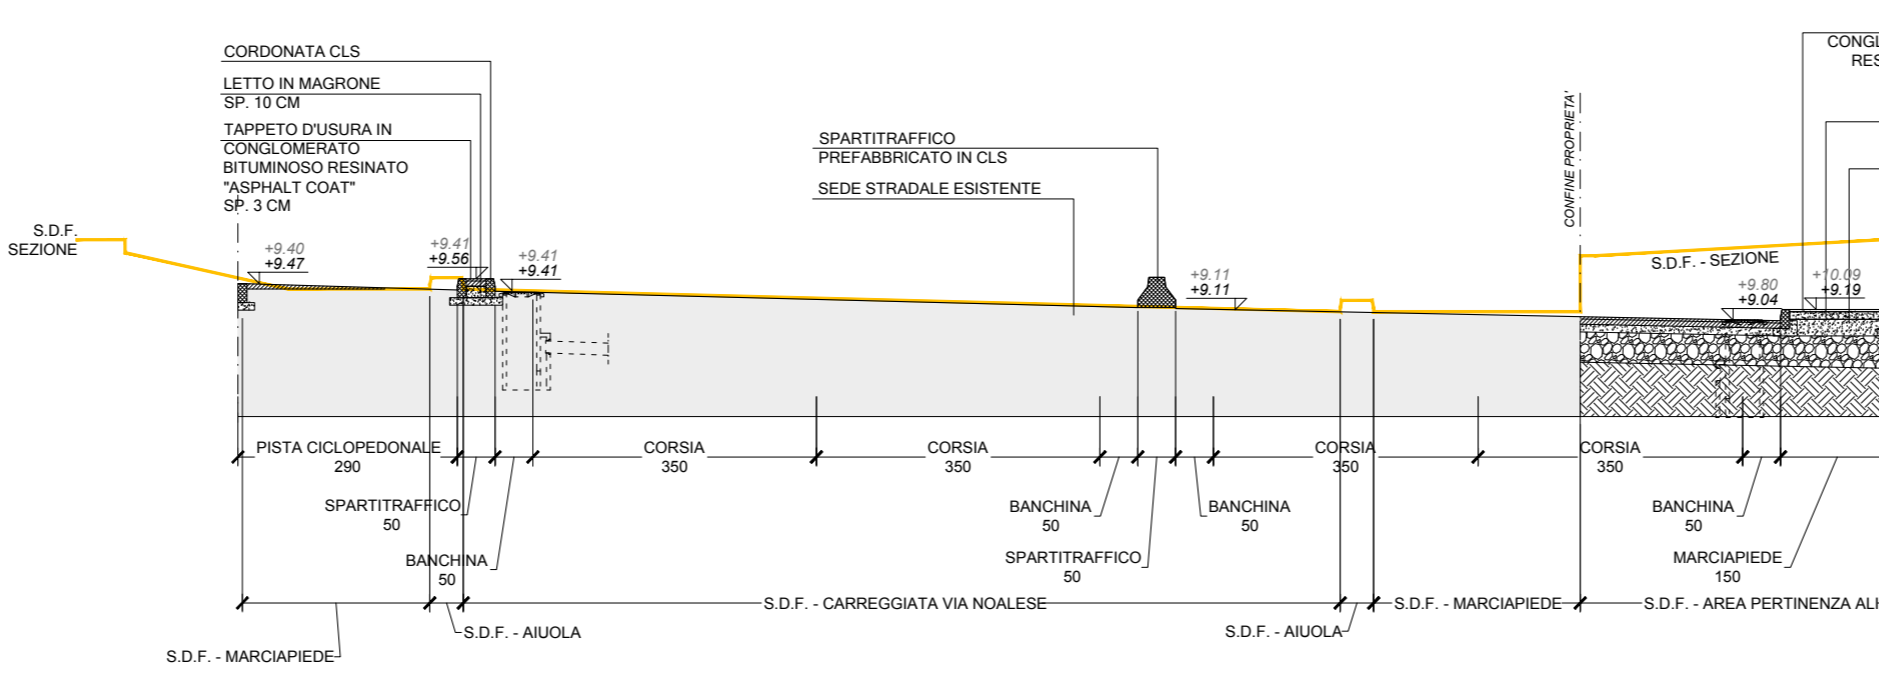

SEZIONE DD

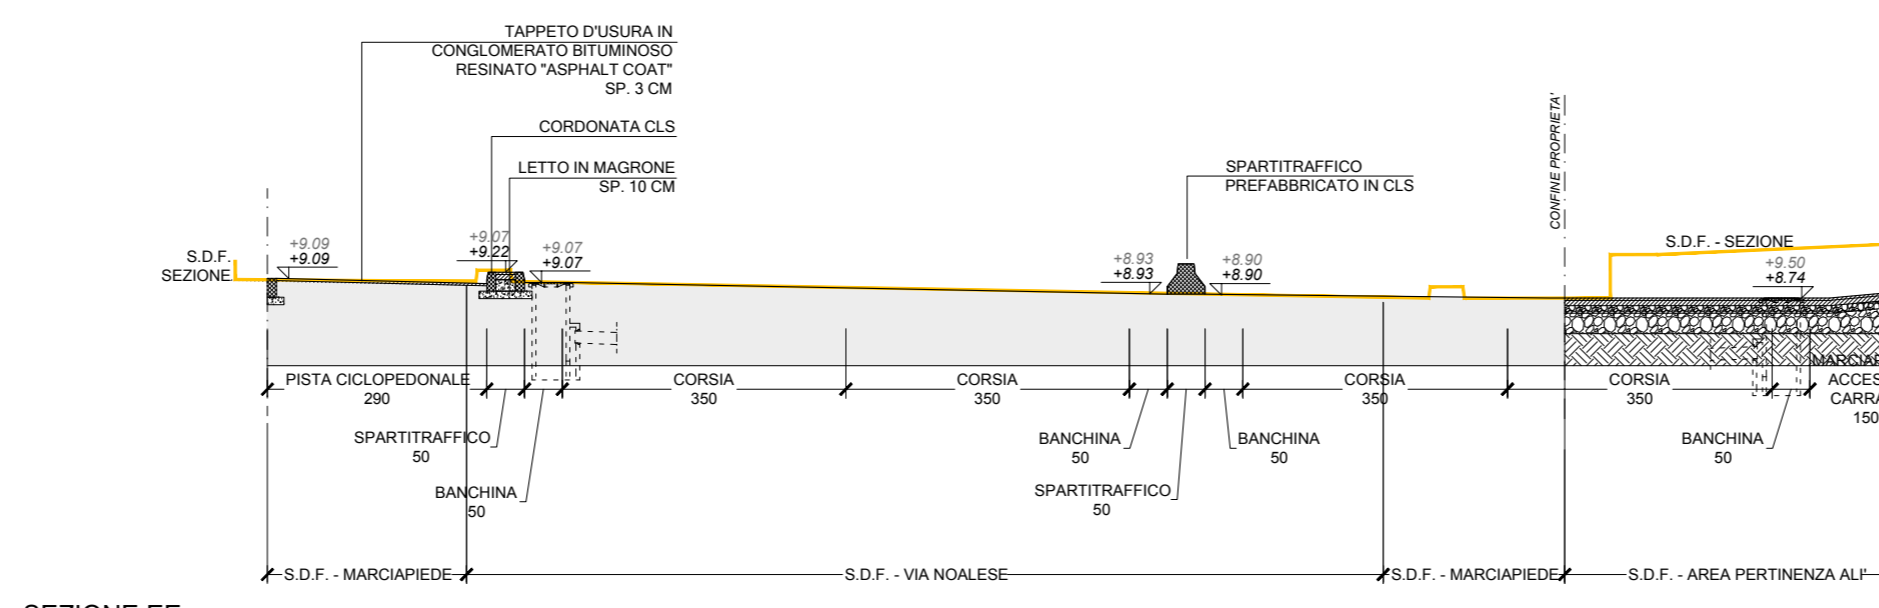

SEZIONE EE