numero tavola
08C

progetto
RISTRUTTURAZIONE E AMPLIAMENTO DI FABBRICATO AD USO COMMERCIALE IN COMUNE DI TREVISO
PROGETTO DEFINITIVO
ROTATORIA

logo progetto

committente
ALI' SPA

scala
1:200

oggetto
ROTATORIA: PLANIMETRIA COMPARATIVA

N.B. LA PROPRIETA' DI QUESTO DOCUMENTO E' RISERVATA IL PRESENTE PROGETTO COSTITUISCE CONTRIBUTO INTELLETTUALE ORIGINALE DEL PROFESSIONISTA INCARICATO ED E' TUTELATO AI SENSI DELL'ART. 49 , LEGGE 633 DEL 1941 E SUCC. MOD. E INT. E DALL'ART. 2578 DEL C.C. E' FATTO DIVIETO DI UTILIZZARLO, RENDERLO NOTO A TERZI E/O RIPRODURLO IN TUTTO O IN PARTE SENZA AUTORIZZAZIONE SCRITTA DEL PROGETTISTA.

collaboratori
arch. davide perini

data
05/06/2017

aggiornamenti
20/02/2018

III_ALITV_ROTATORIA_20180220.dwg

arch. giorgio signorotto

studio signorotto architettura
Giorgio Signorotto - via Roccati, 7 - 31100 Treviso Italy
tel. +39 0422 583800 - fax. +39 0422 591263 - info@studiosignorotto.com

NOTE:
IL PRESENTE ELABORATO GRAFICO CONTIENE INDICAZIONI PRESCRITTIVE SOTTO IL PROFILO ARCHITETTONICO, DEI MATERIALI E DELLE RIFINITURE. IL LIVELLO PRESTAZIONALE E' INDIVIDUATO NEL CAPITOLATO SPECIALE E NELLE SPECIFICHE TECNICHE ALLEGATE. GLI ASPETTI CONNESSI CON LA VERIFICA DI CONFORMITA' NORMATIVA E QUELLI RELATIVI ALLE CONNESSIONI TRA LA FORNITURA IN OGGETTO E LE STRUTTURE D'AMBITO SONO INDICATIVI: DEVONO ESSERE VERIFICATI, FATTI PROPRI E INSERITI NEL DISEGNO FINALE DI CANTIERE E/O DI OFFICINA, A CARICO DEL FORNITORE, CHE NE ASSUME COMUNQUE PIENA RESPONSABILITA'. SI PRECISA CHE OGNI ONERE ACCESSORIO, NECESSARIO PER CONSEGNARE LA FORNITURA IN OPERA A PERFETTA REGOLA D'ARTE, IVI COMPRESI CAMPIONATURE, TRASPORTI, OPERAZIONI DI CARICO E SCARICO, TIRO IN QUOTA, CUSTODIA, PULIZIA, MESSA IN SICUREZZA, PONTEGGI, MACCHINARI E STRUMENTI, ASSISTENZA ALLE VERIFICHE IN CORSO D'OPERA E AI COLLAUDI NONCHE' TUTTE LE ASSISTENZE MURARIE, DEVE INTENDERSI PIENAMENTE COMPENSATO CON IL CORRISPETTIVO CONTRATTUALMENTE INDIVIDUATO.

LEGENDA

AMBITO D'INTERVENTO

SUPERFICI DI PROGETTO

- SEDE STRADALE
- CORDONATE, SPARTITRAFFICO
- PISTA CICLOPEDONALE, MARCIAPIEDE
- PRATO, AIUOLE

SUPERFICI ESISTENTI
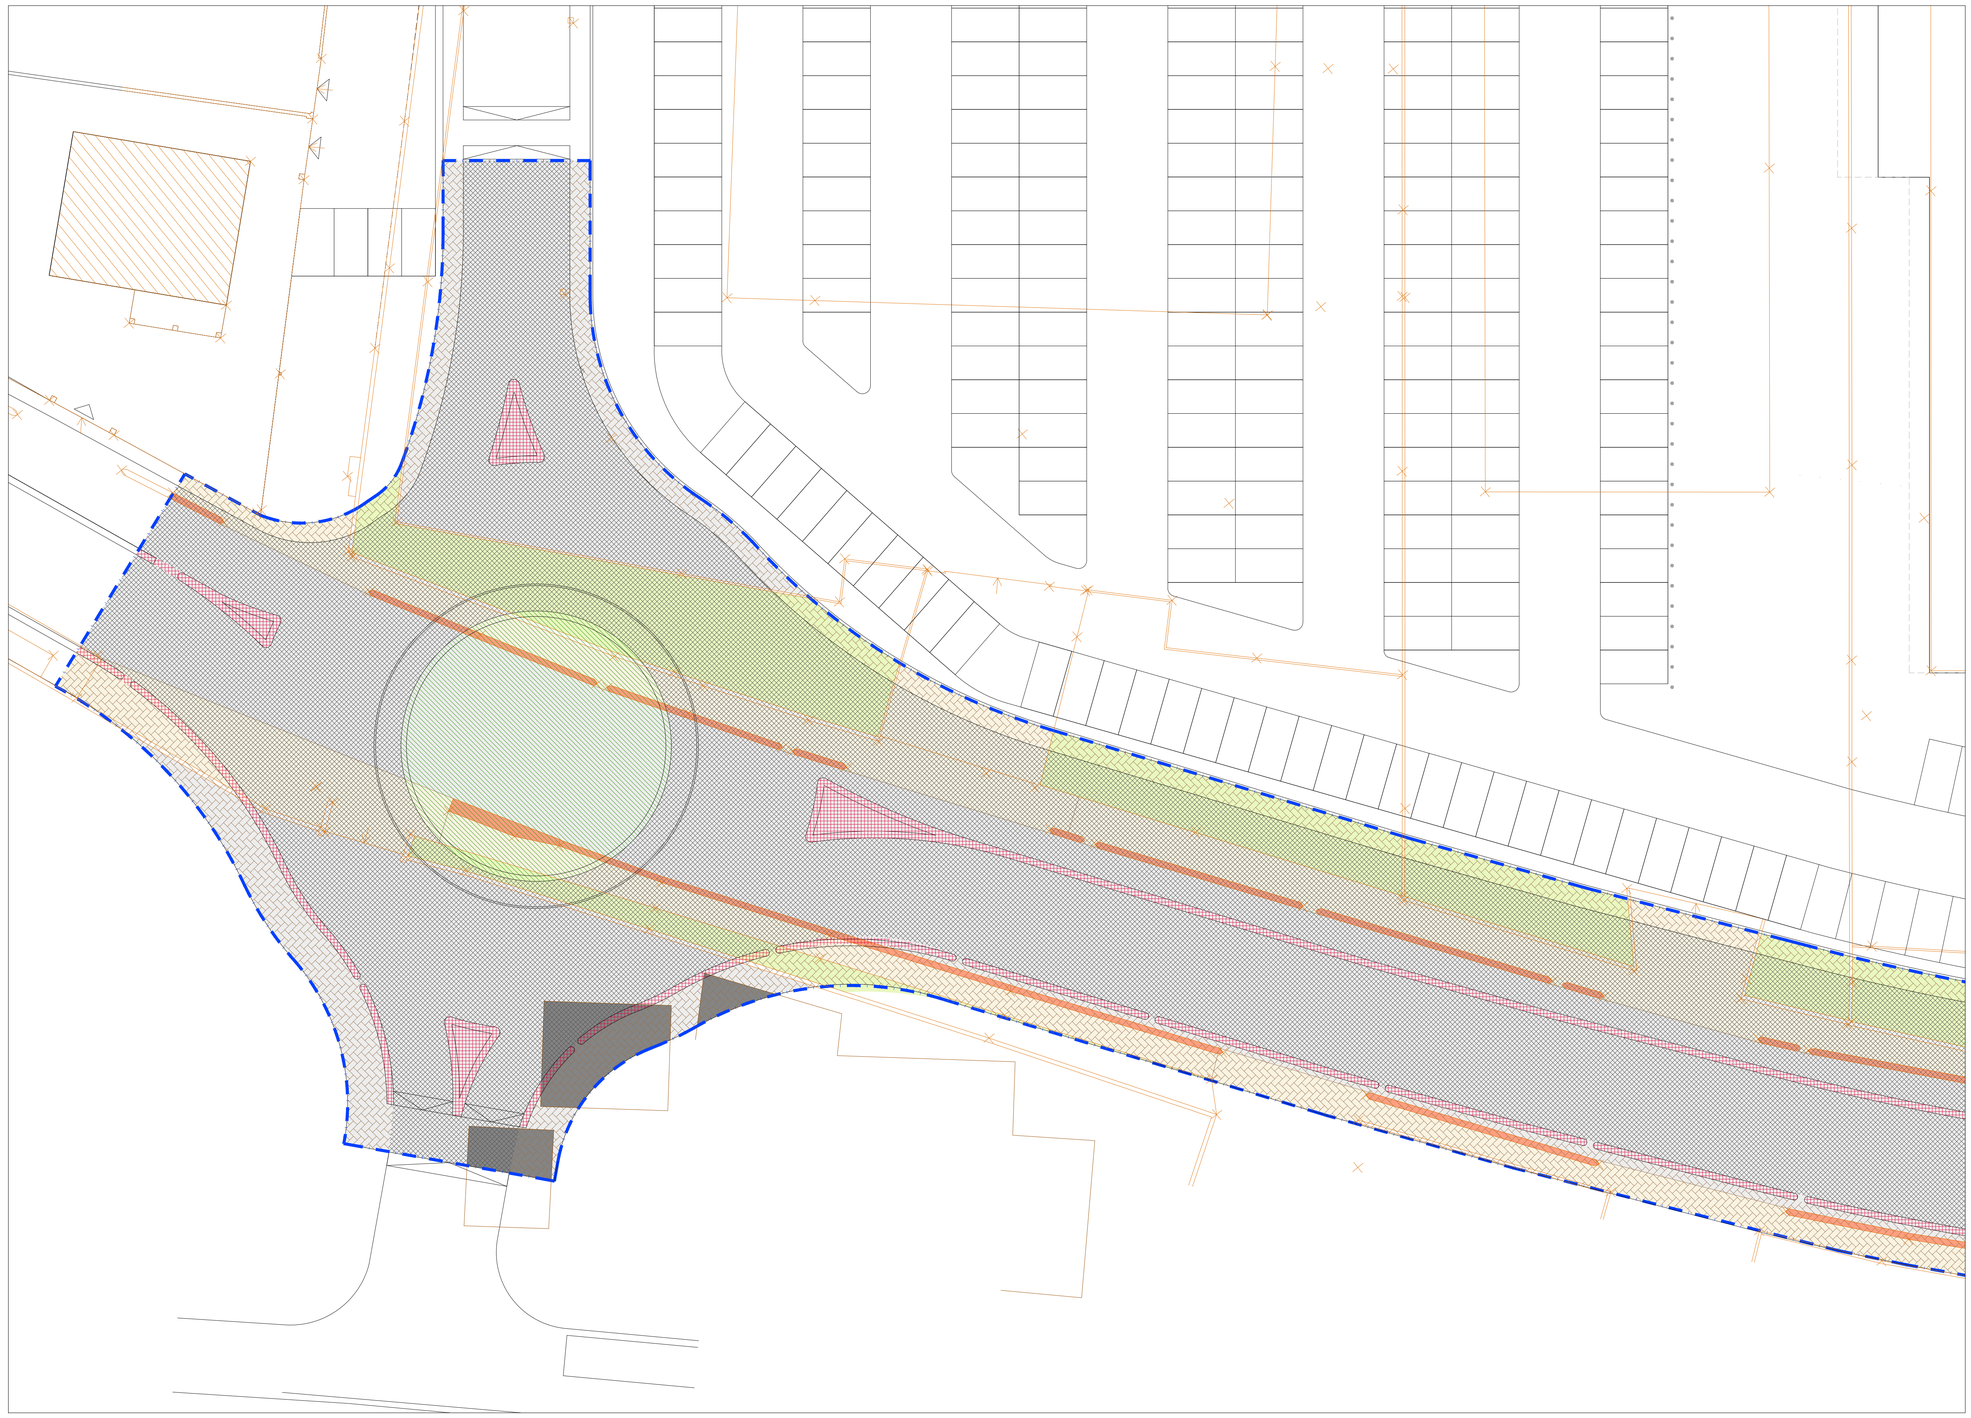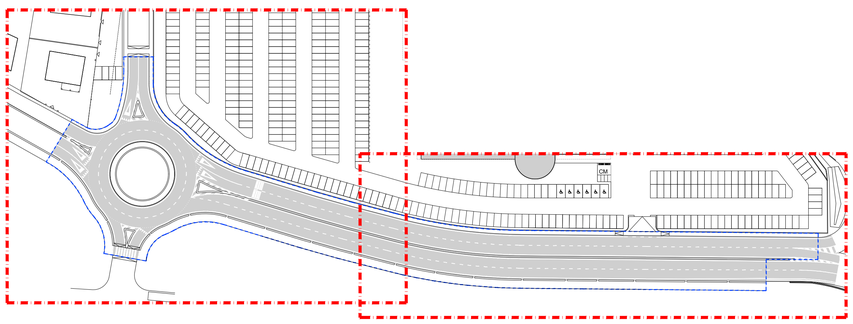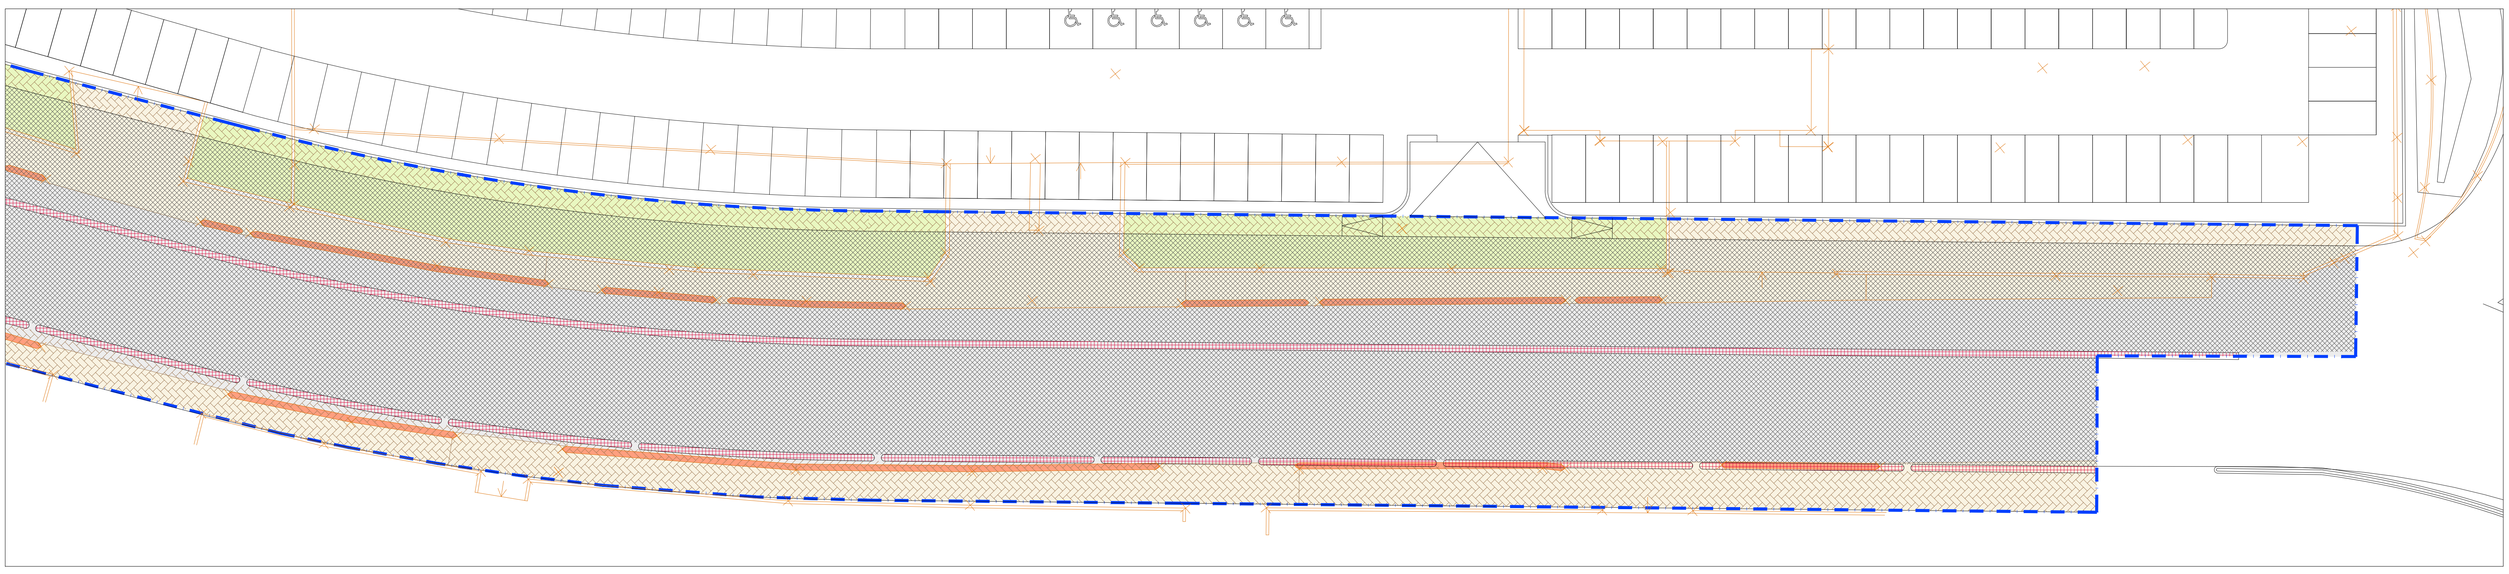
- SEDE STRADALE
- CORDONATE, SPARTITRAFFICO
- PISTA CICLOPEDONALE
- PRATO, AIUOLE
- FABBRICATI