



N.B. LA PROPRIETA' DI QUESTO DOCUMENTO E' RISERVATA. IL PRESENTE PROGETTO COSTITUISCE CONTRIBUTO INTELLETTUALE ORIGINALE DEL PROFESSIONISTA INCARICATO ED E' TUTELATO AI SENSI DELL'ART. 49, LEGGE 633 DEL 1941 E SUCC. MOD. E INT. E DALL'ART. 2578 DEL C.C. E' FATTO DIVIETO DI UTILIZZARLO, RENDERSI NOTO A TERZI E/O RIPRODURLO IN TUTTO O IN PARTE SENZA AUTORIZZAZIONE SCRITTA DEL PROGETTISTA.

collaboratori  
arch. davide perini  
data  
05/06/2017  
aggiornamenti  
02/20/2018

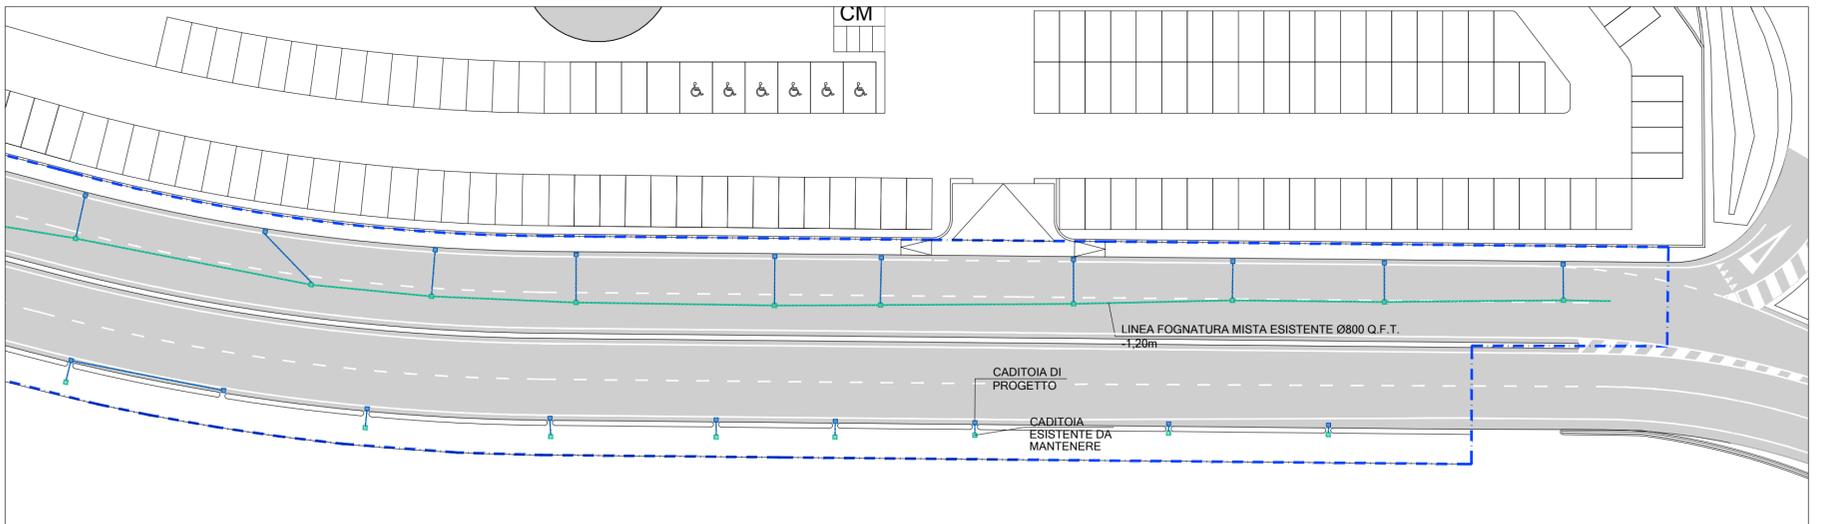

studio  
**signorotto**  
architettura  
Giorgio Signorotto - via Riccati, 7 - 31100 Treviso Italy  
tel. +39 0422 353600 - fax. +39 0422 391253 - info@studio-signorotto.com

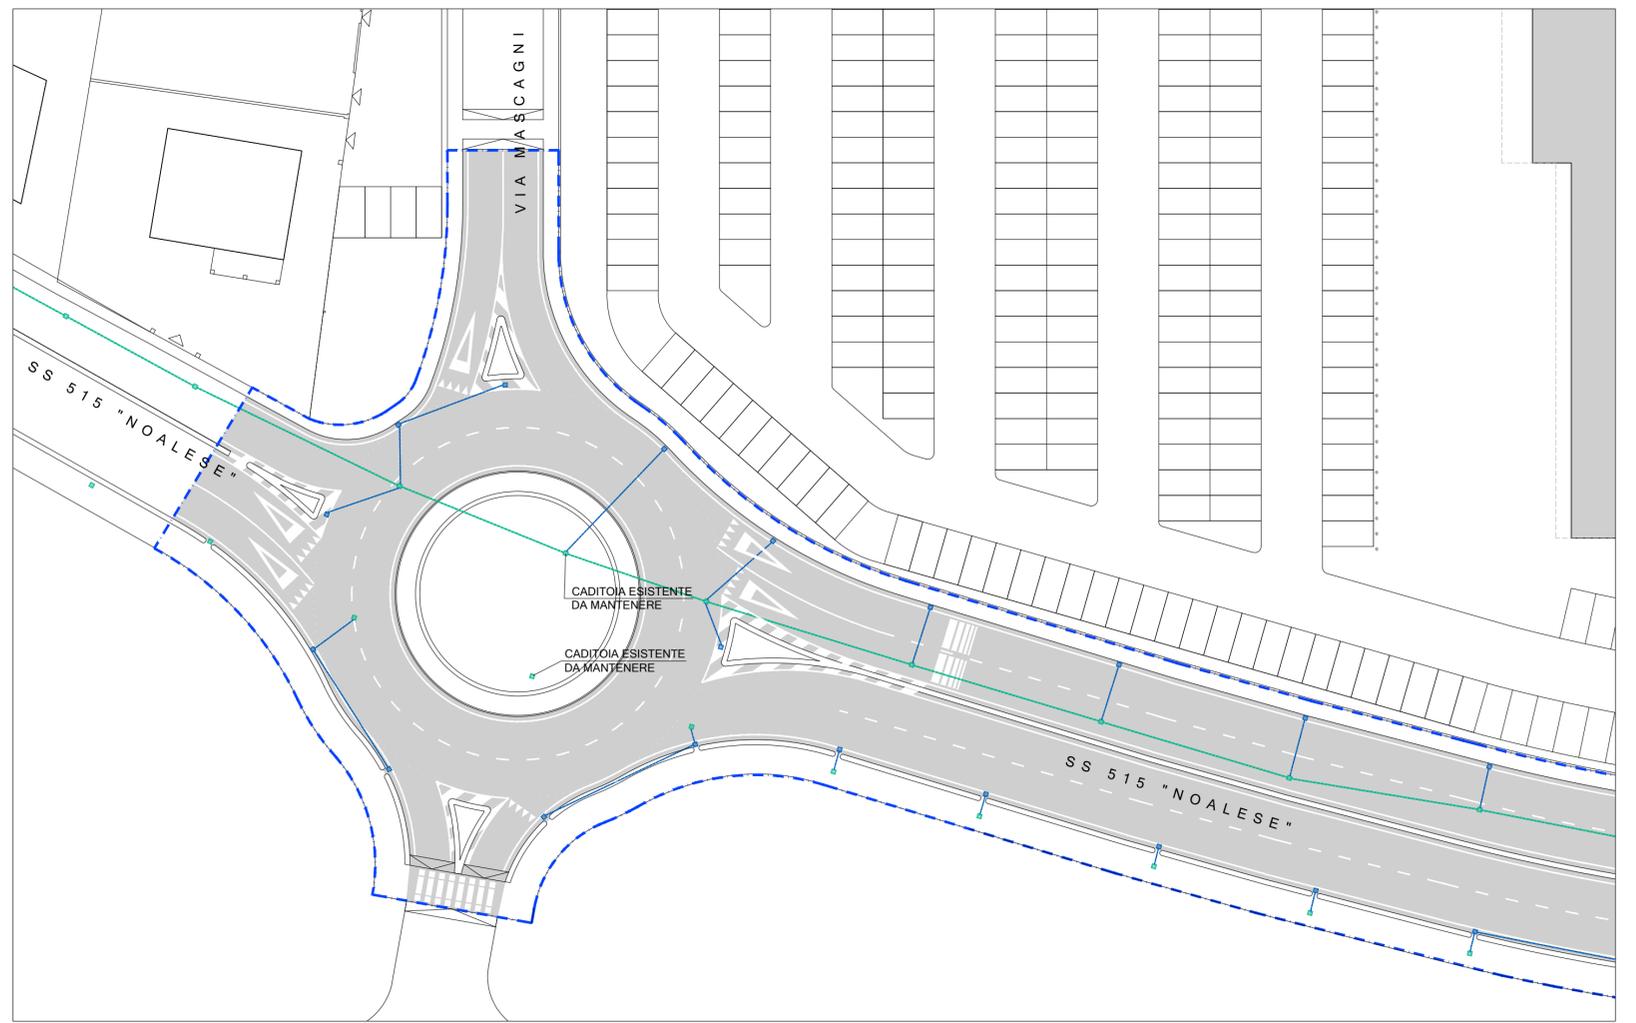

**LEGENDA**

- AMBITO D'INTERVENTO
- RETE ACQUE METEORICHE**
- CADITOIA DI PROGETTO
- CADITOIA ESISTENTE
- LINEA FOGNATURA ACQUE METEORICHE DI PROGETTO Ø160
- LINEA FOGNATURA MISTA ESISTENTE Ø800 Q.F.T. -1,20 m

