



N.B. LA PROPRIETA' DI QUESTO DOCUMENTO E' RISERVATA IL PRESENTE PROGETTO COSTITUISCE CONTRIBUTO INTELLETTUALE ORIGINALE DEL PROFESSIONISTA INCARICATO ED E' TUTELATO AI SENSI DELL'ART. 49, LEGGE 633 DEL 1941 E SUCC. MOD. E INT. E DALL'ART. 2578 DEL C.C. E' FATTODIVETO DI UTILIZZARLO, RENDERSI O NOTO A TERZI E/O RIPRODURLO IN TUTTO O IN PARTE SENZA AUTORIZZAZIONE SCRITTA DEL PROGETTISTA.

collaboratori
arch. davide perini
data
05/06/2017
aggiornamenti
20/02/2018

arch. giorgio signorotto
PROVINCIA DI TREVISO
OGGIO
SIGNOROTTO
307
G. Architetto

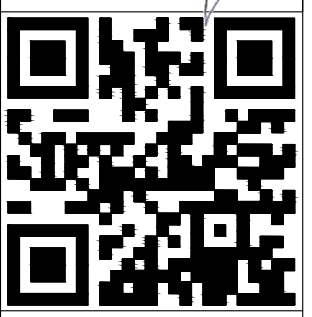

S t u d i o
signorotto
a r c h i t e t t u r a
Giorgio Signorotto - via Riccati, 7 - 31100 Treviso Italy
tel. +39 0422 363500 - fax. +39 0422 391233 - info@studio-signorotto.com

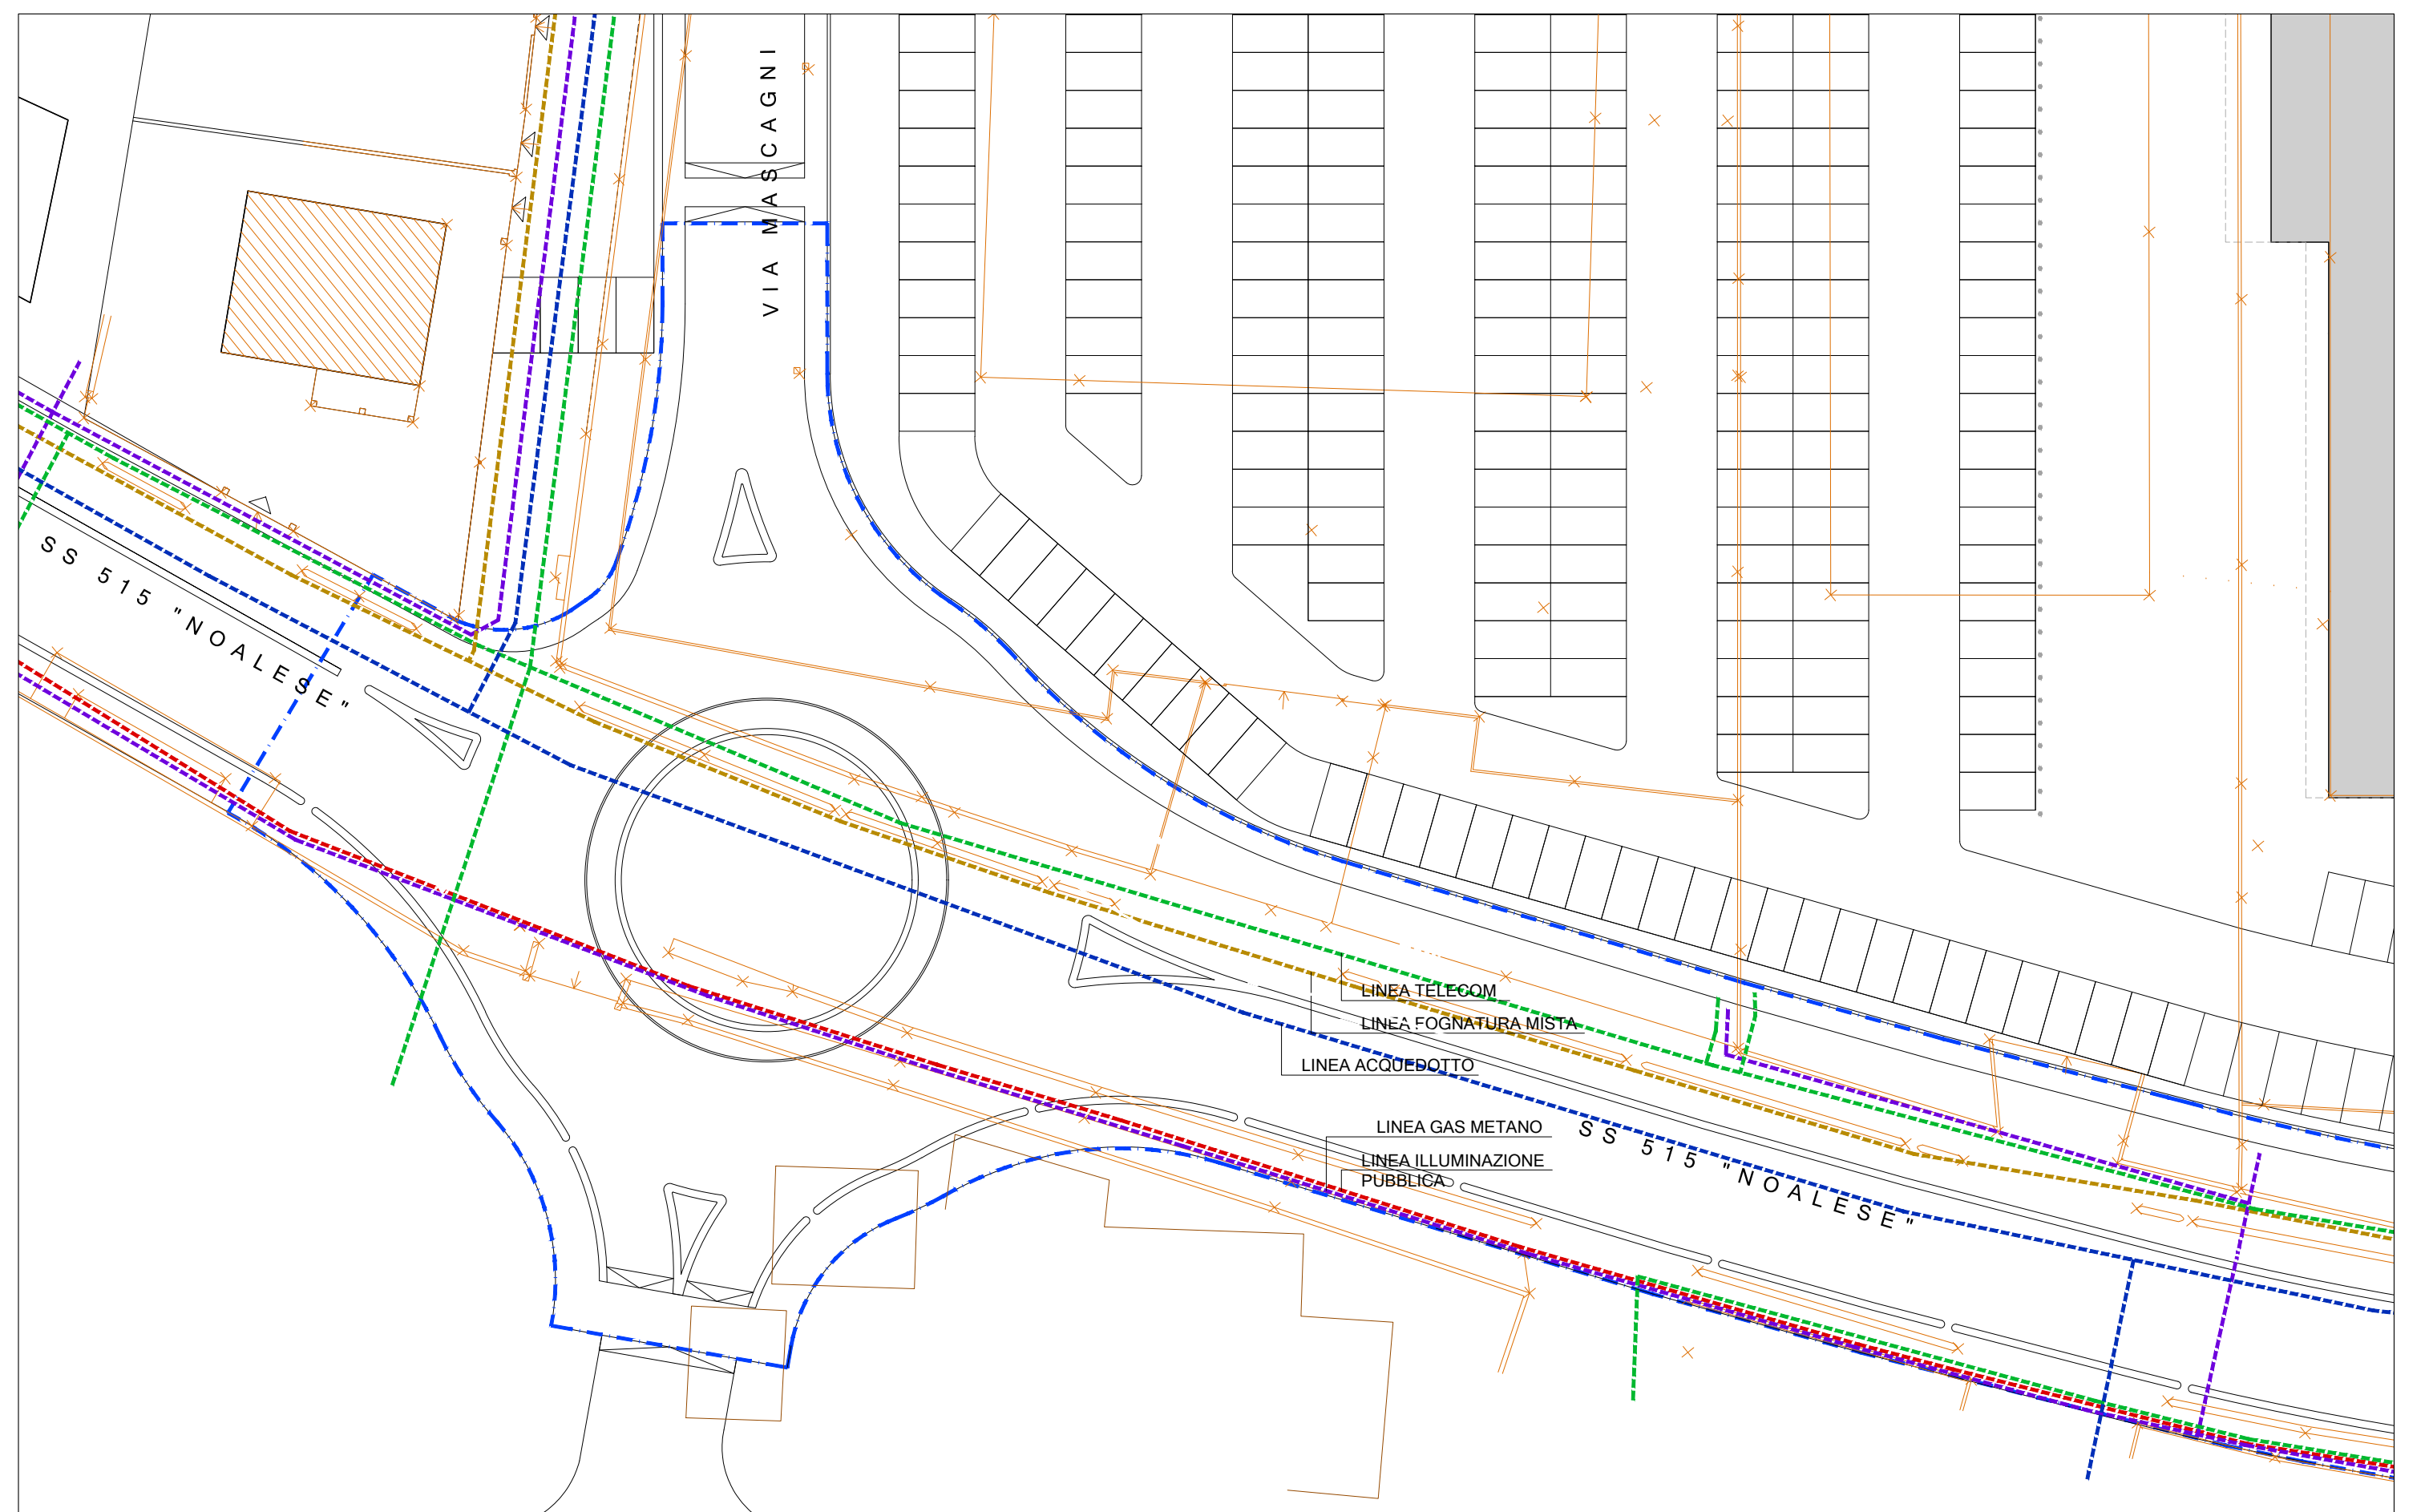

LEGENDA

- LINEA FOGNATURA MISTA ESISTENTE
- LINEA ACQUEDOTTO
- LINEA TELECOM
- LINEA GAS METANO
- LINEA ILLUMINAZIONE PUBBLICA
- RILIEVO

