

numero tavola 05	progetto RISTRUTTURAZIONE E AMPLIAMENTO DI FABBRICATO AD USO COMMERCIALE IN COMUNE DI TREVISO	logo progetto	committente ALI' SPA
scala 1:200	oggetto AMBITO B - PROSPETTI E SEZIONI		

NEL LA PROPRIETÀ DI QUESTO DOCUMENTO È RISERVATA E PRESENTE PROGETTO COSTITUISCE CONTRIBUTO INTELLETTUALE ORIGINALE DEL PROFESSIONISTA INCARICATO E TUTTILATO DALLA LEGGE DEL 1941 E SUCCESSIVE MOD. E INT. E DALL'ART. 203 DEL C.C. E PATTOLETTO DI UTILEZARLO, RENDENDO NOTO A TERZI E/O RIPRODURLO IN TUTTO O IN PARTE SENZA AUTORIZZAZIONE SCRITTA DEL PROGETTISTA.


VARIANTE A PDC:

-PRATICA SUAP 00348980285-12022014-1653 SUPRO 7328 DEL 12/02/2014
-PRATICA SUAP 00348980285-22032016-1913 SUPRO 20963 DEL 23/03/2016


collaboratori
data
03/04/2017
aggiornamenti
.....

area, giugno 2016
firma, giugno 2016


o
s t u d i o
signorotto
architettura
Giorgio Signorotto - Via Rocca, 7 - 31100 Treviso Italy
tel. +39 0422 25380 - fax. +39 0422 291253 - info@studio-signorotto.com

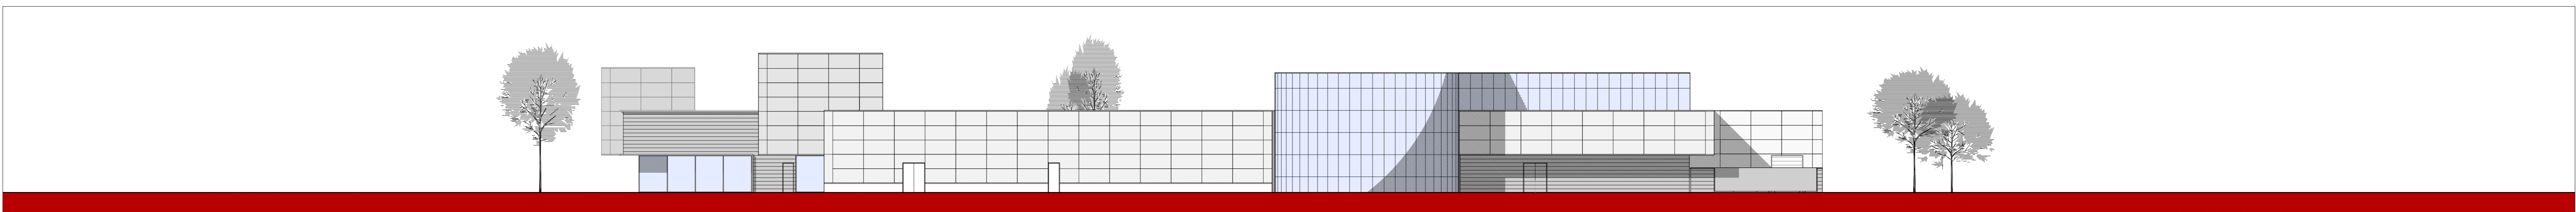


PROSPETTO SUD - SCALA 1:200

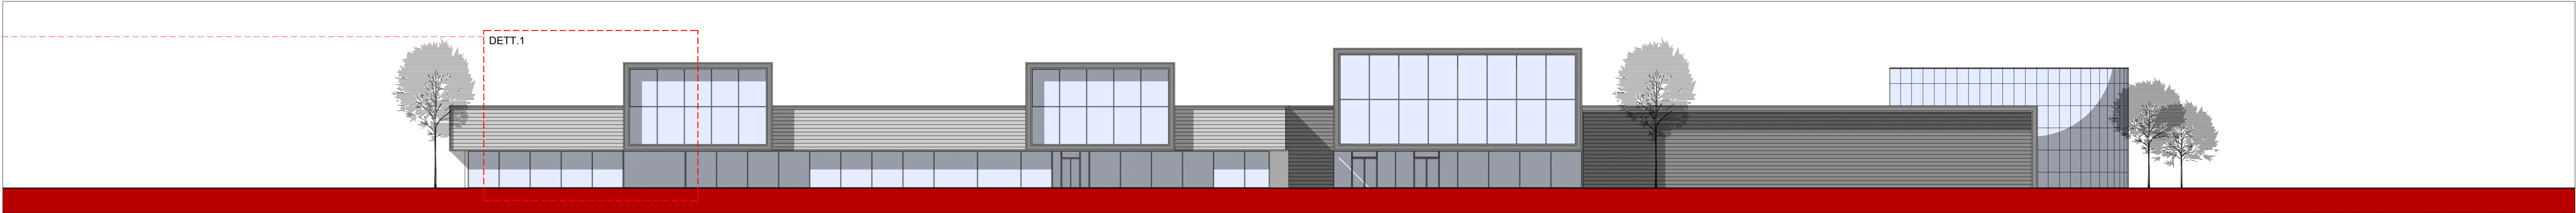

PROSPETTO OVEST - SCALA 1:200

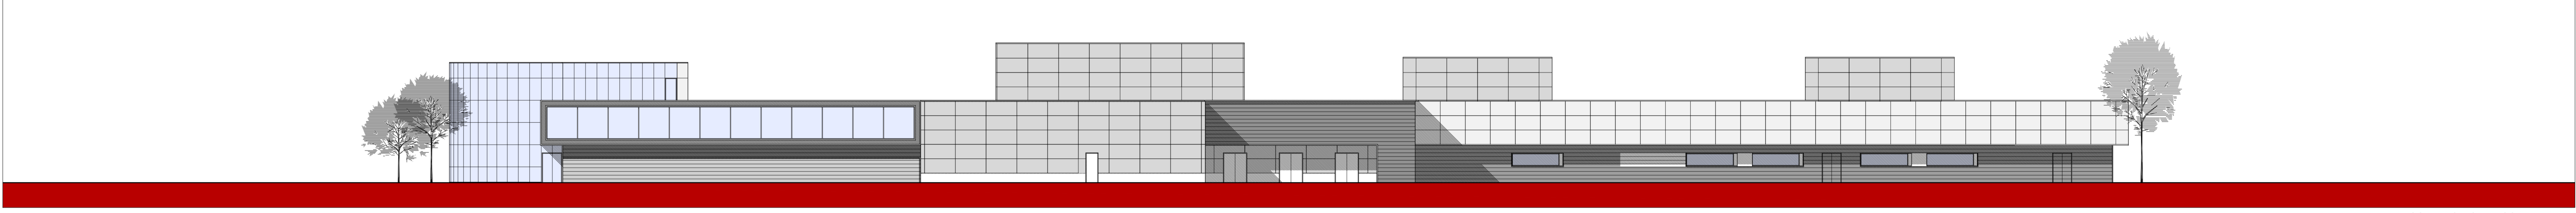


PROSPETTO EST - SCALA 1:200

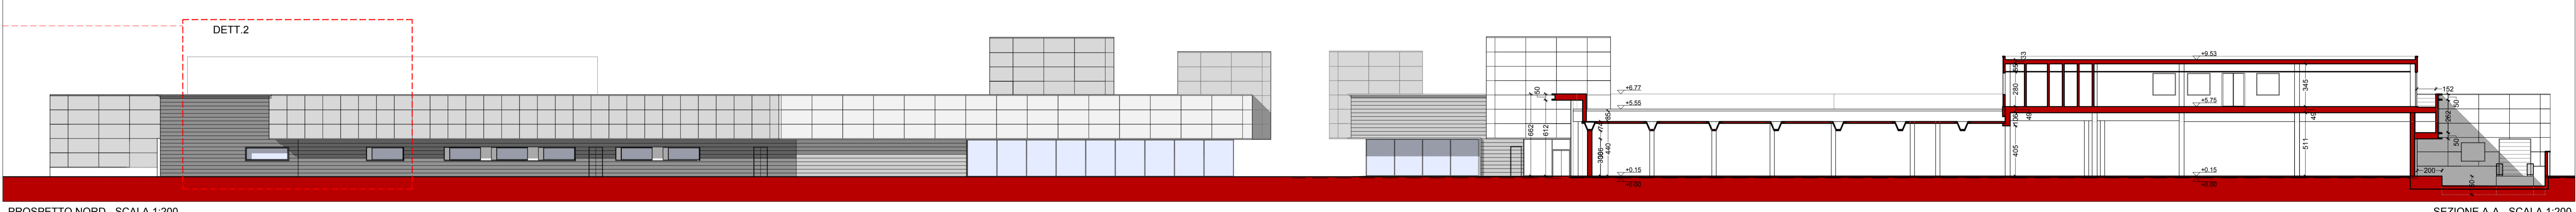


PROSPETTO NORD - SCALA 1:200

PROSPETTO NORD - SCALA 1:200

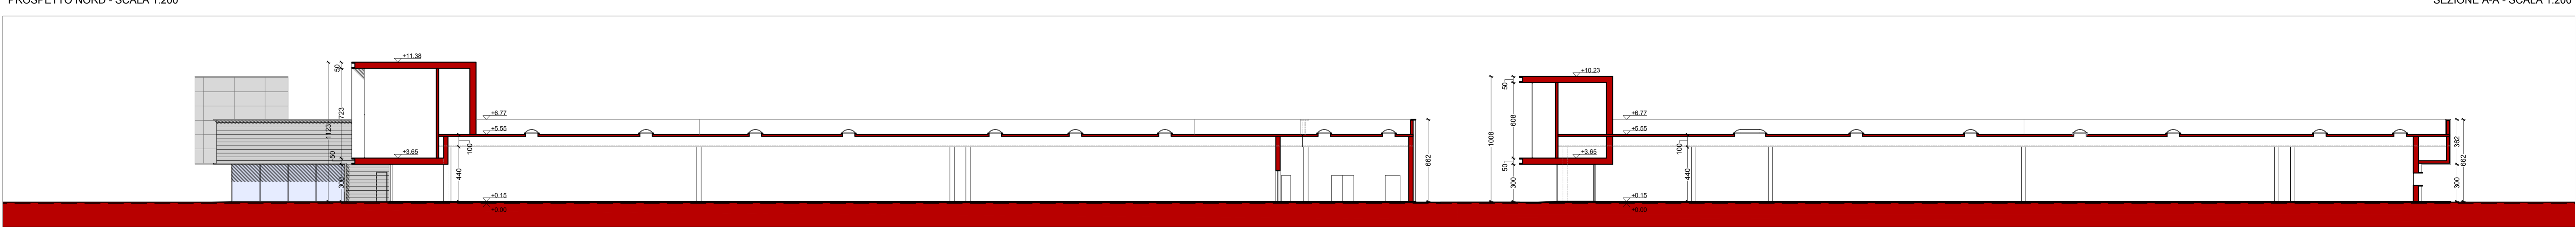


SEZIONE A-A - SCALA 1:200

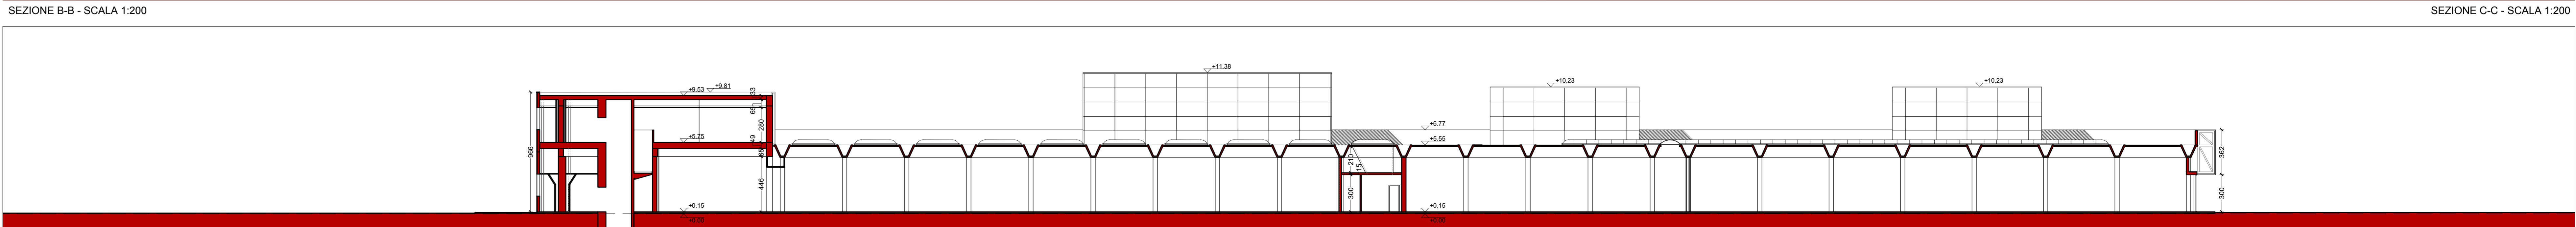


SEZIONE B-B - SCALA 1:200


SEZIONE C-C - SCALA 1:200

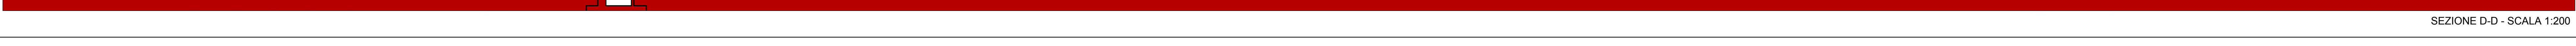

SEZIONE D-D - SCALA 1:200

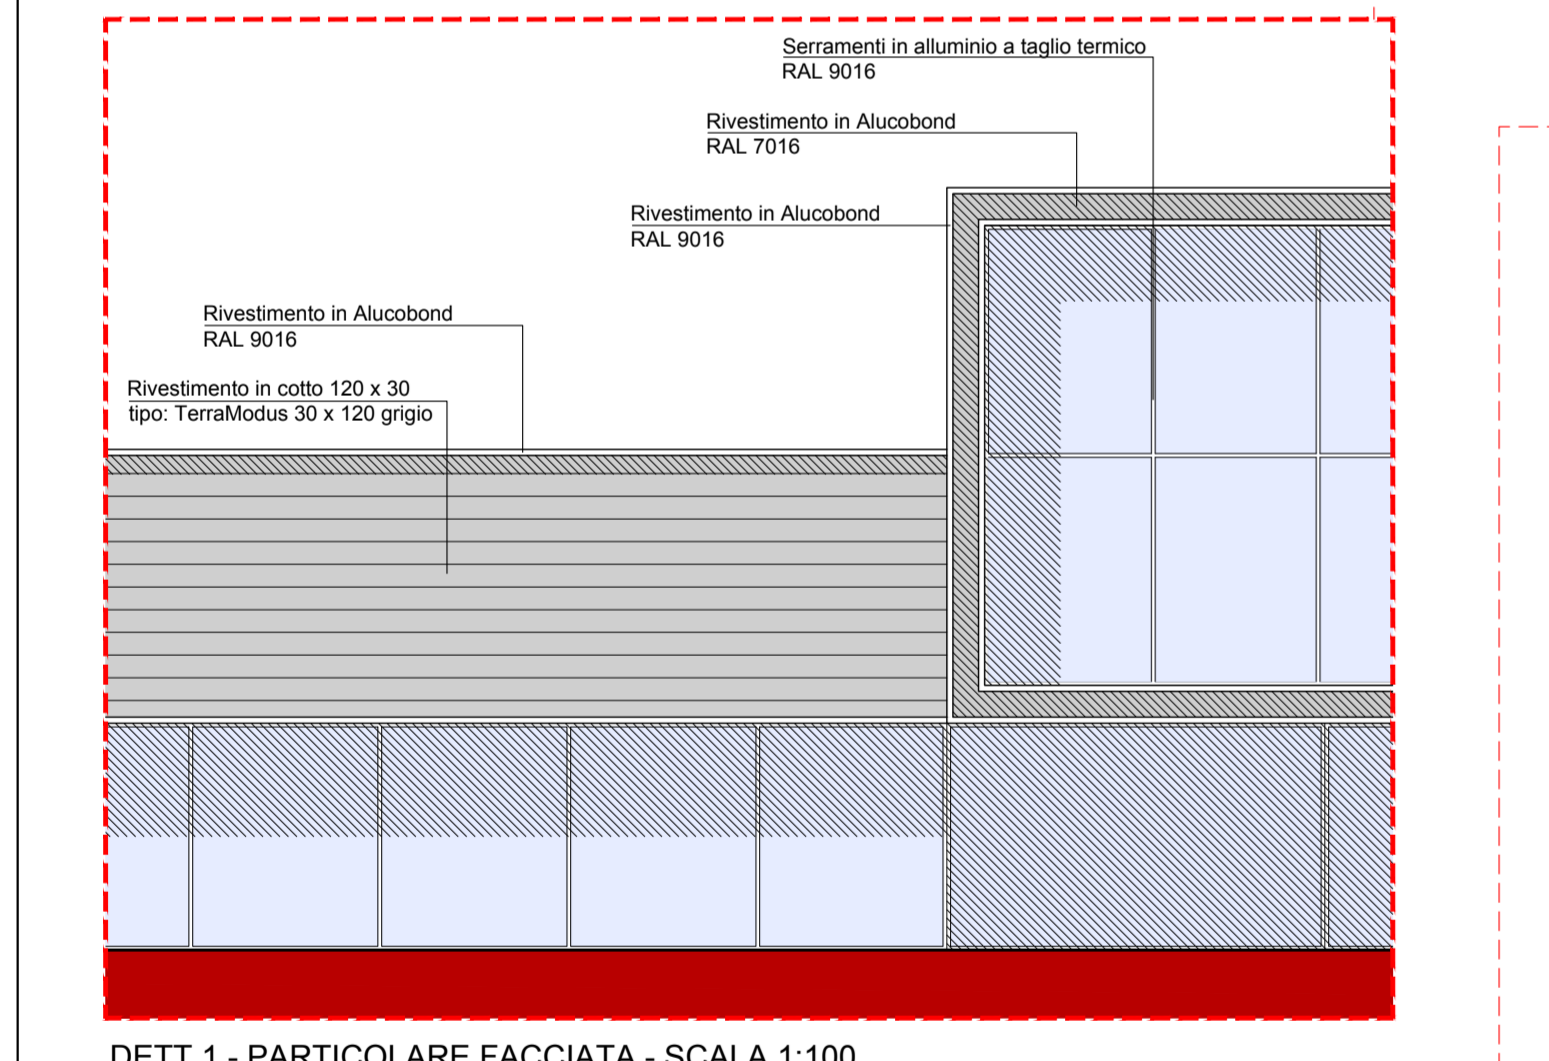

DETT.1 - PARTICOLARE FACCIATA - SCALA 1:100

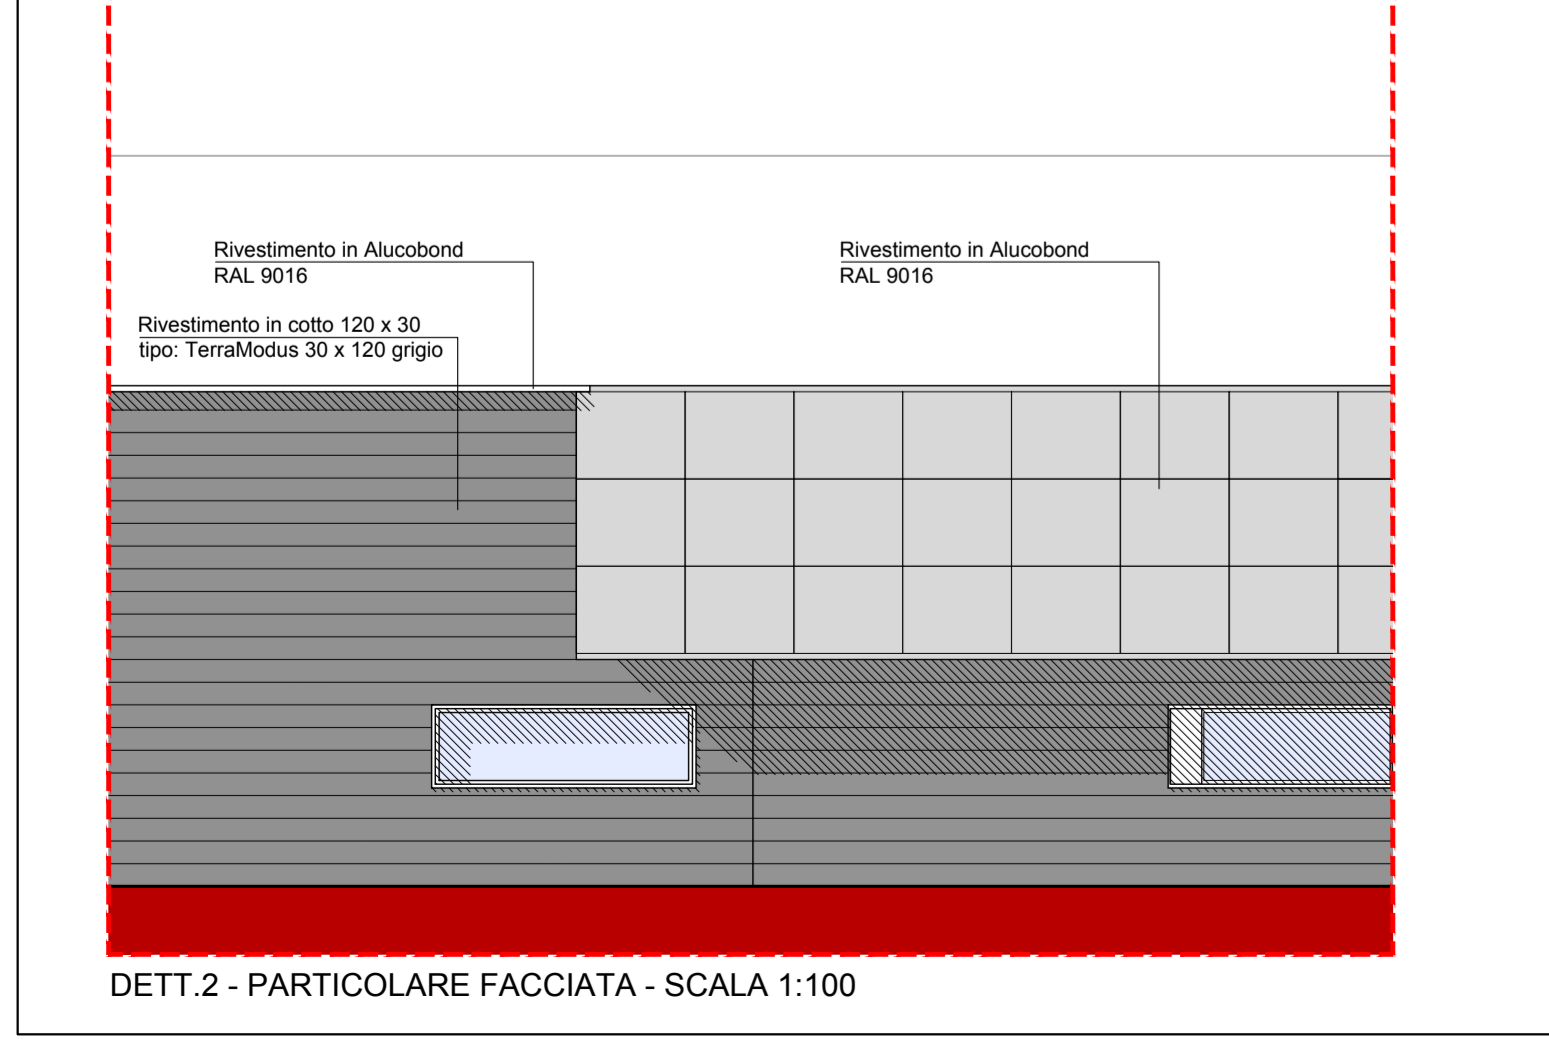

DETT.2 - PARTICOLARE FACCIATA - SCALA 1:100

Serramenti in alluminio a taglio termico
RAL 9016

Rivestimento in Alucobond
RAL 7016

Rivestimento in Alucobond
RAL 9016

Rivestimento in Alucobond
RAL 9016

Rivestimento in cotto 120 x 30
tipo: TerraModus 30 x 120 grigio

Rivestimento in Alucobond
RAL 9016

Rivestimento in Alucobond
RAL 9016

Rivestimento in cotto 120 x 30
tipo: TerraModus 30 x 120 grigio

Rivestimento in Alucobond
RAL 9016