




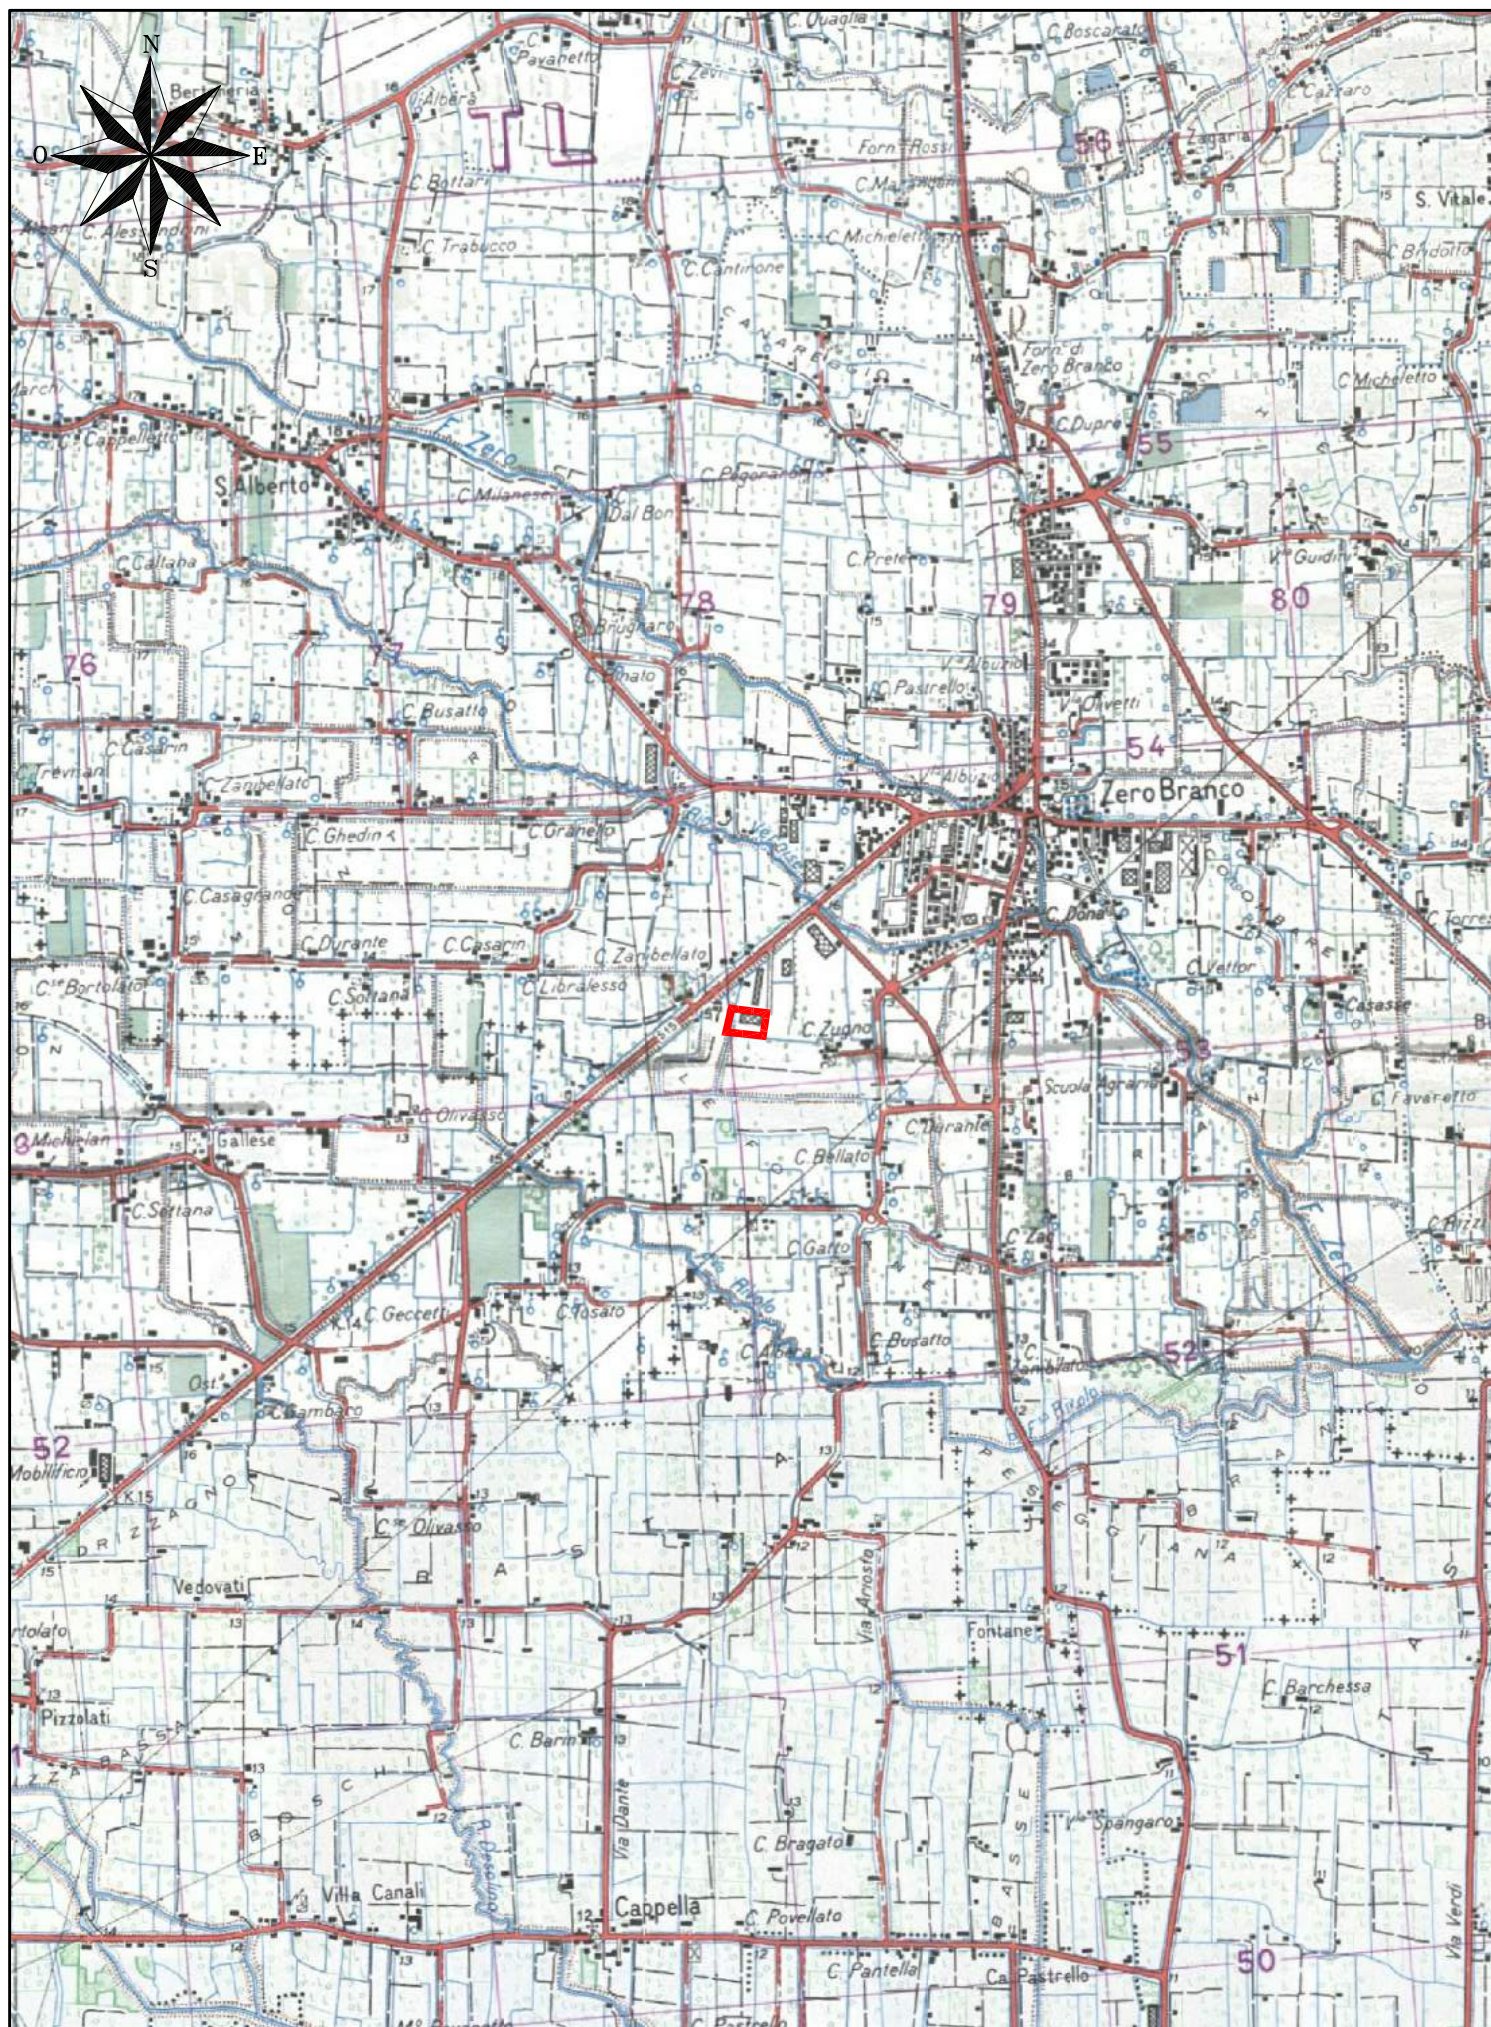


COROGRAFIA
Scala 1:25.000

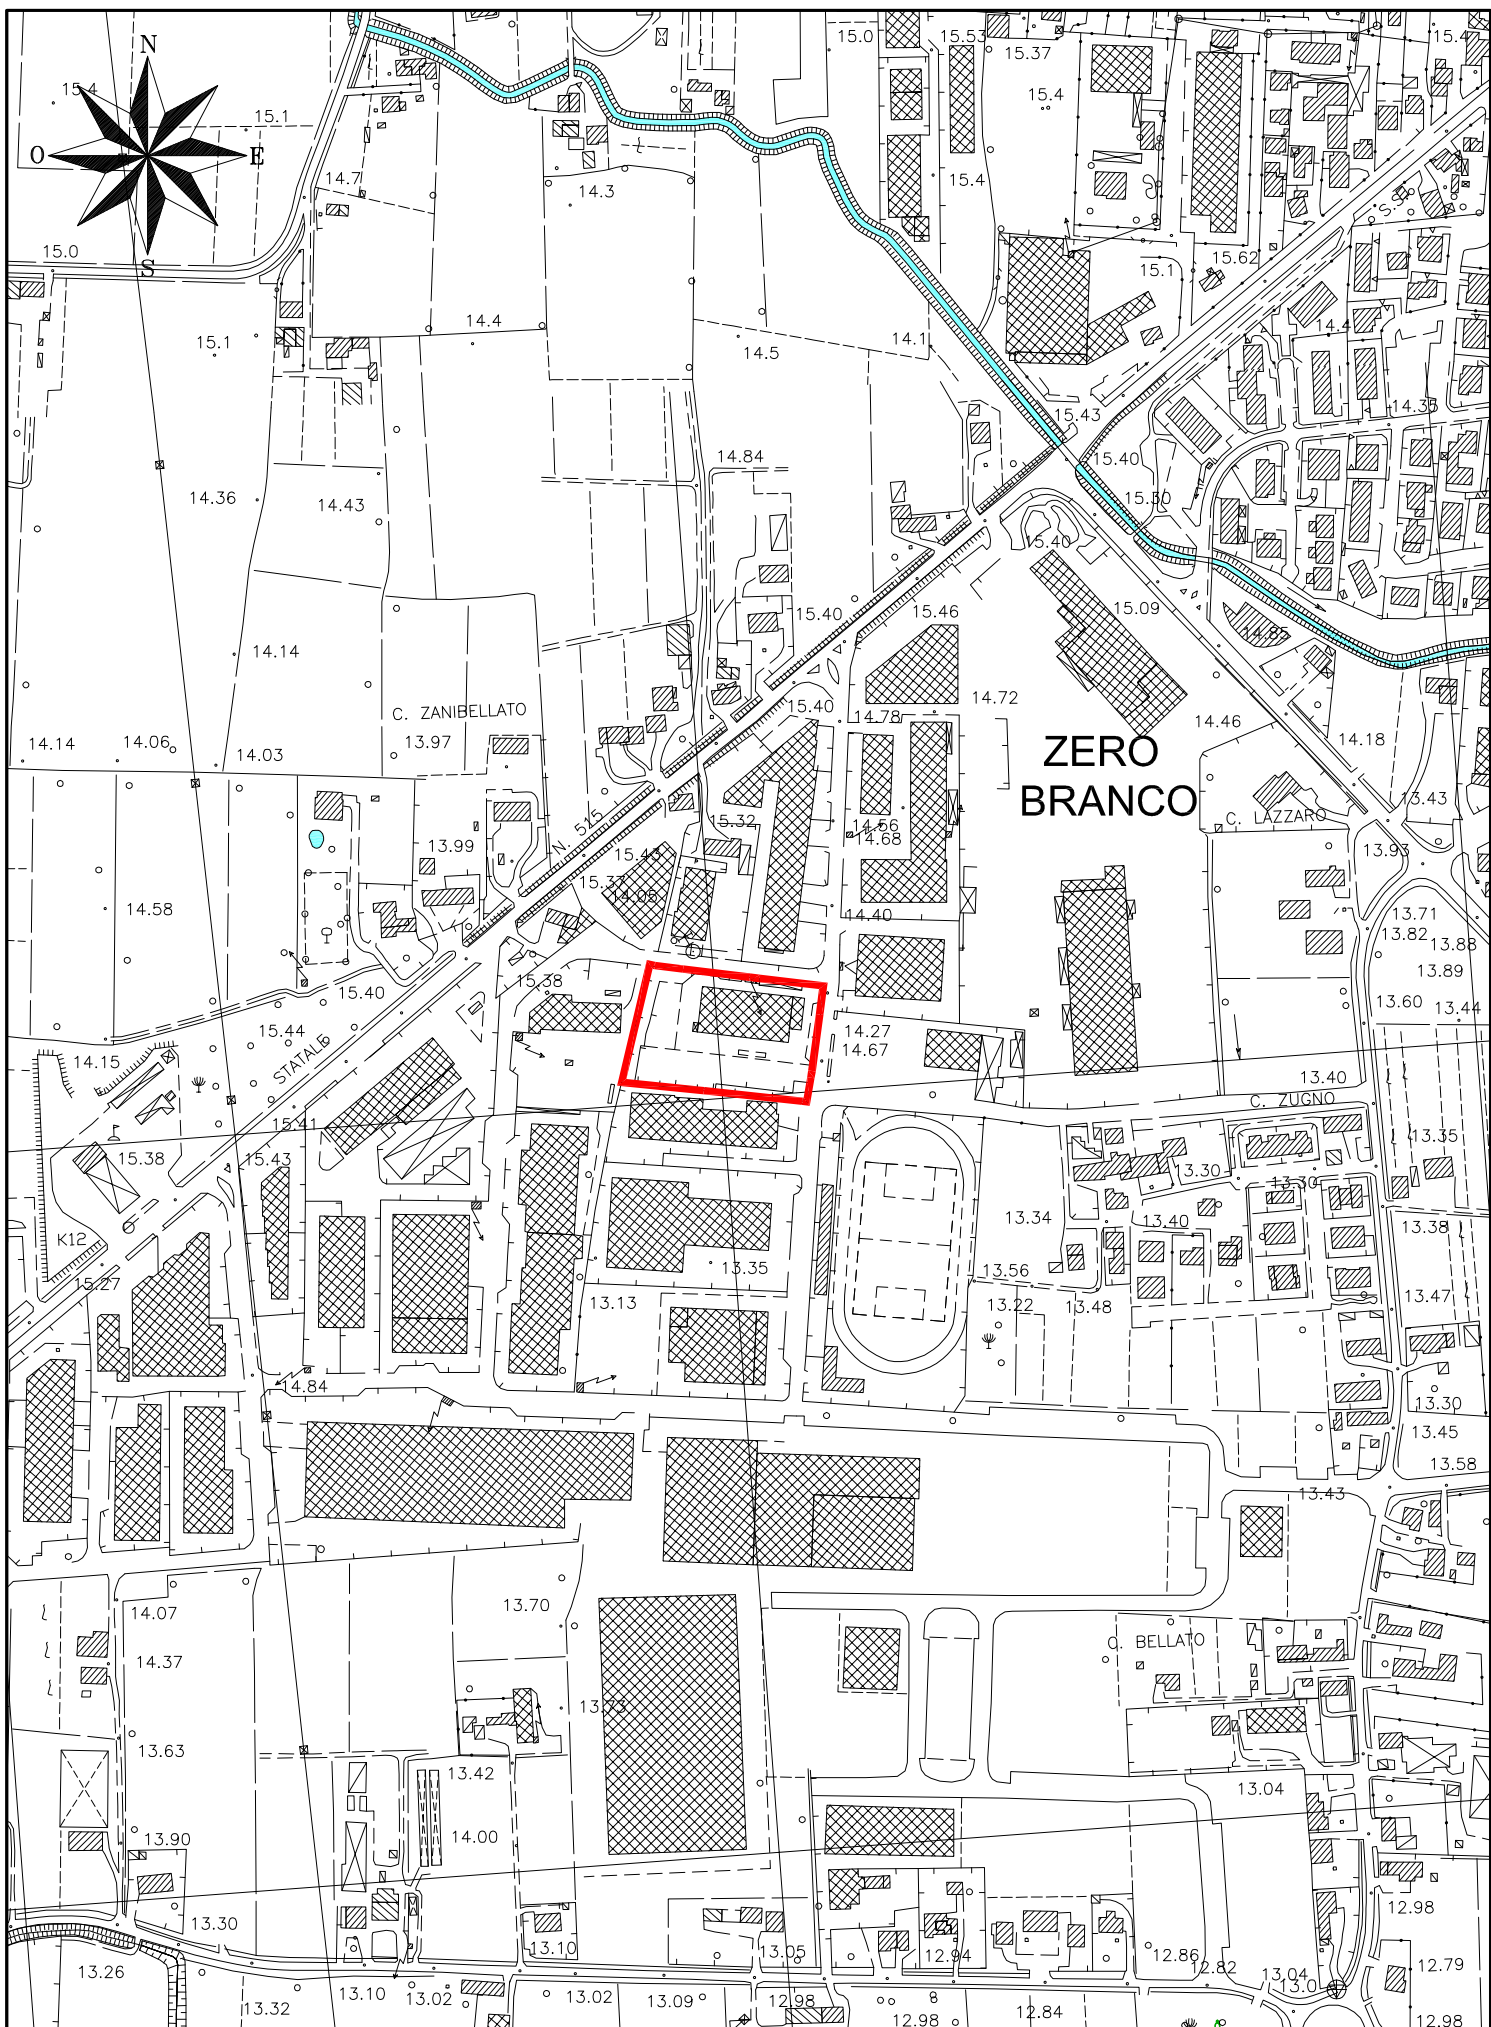


CARTA TECNICA REGIONALE (C.T.R.)
Scala 1:5.000

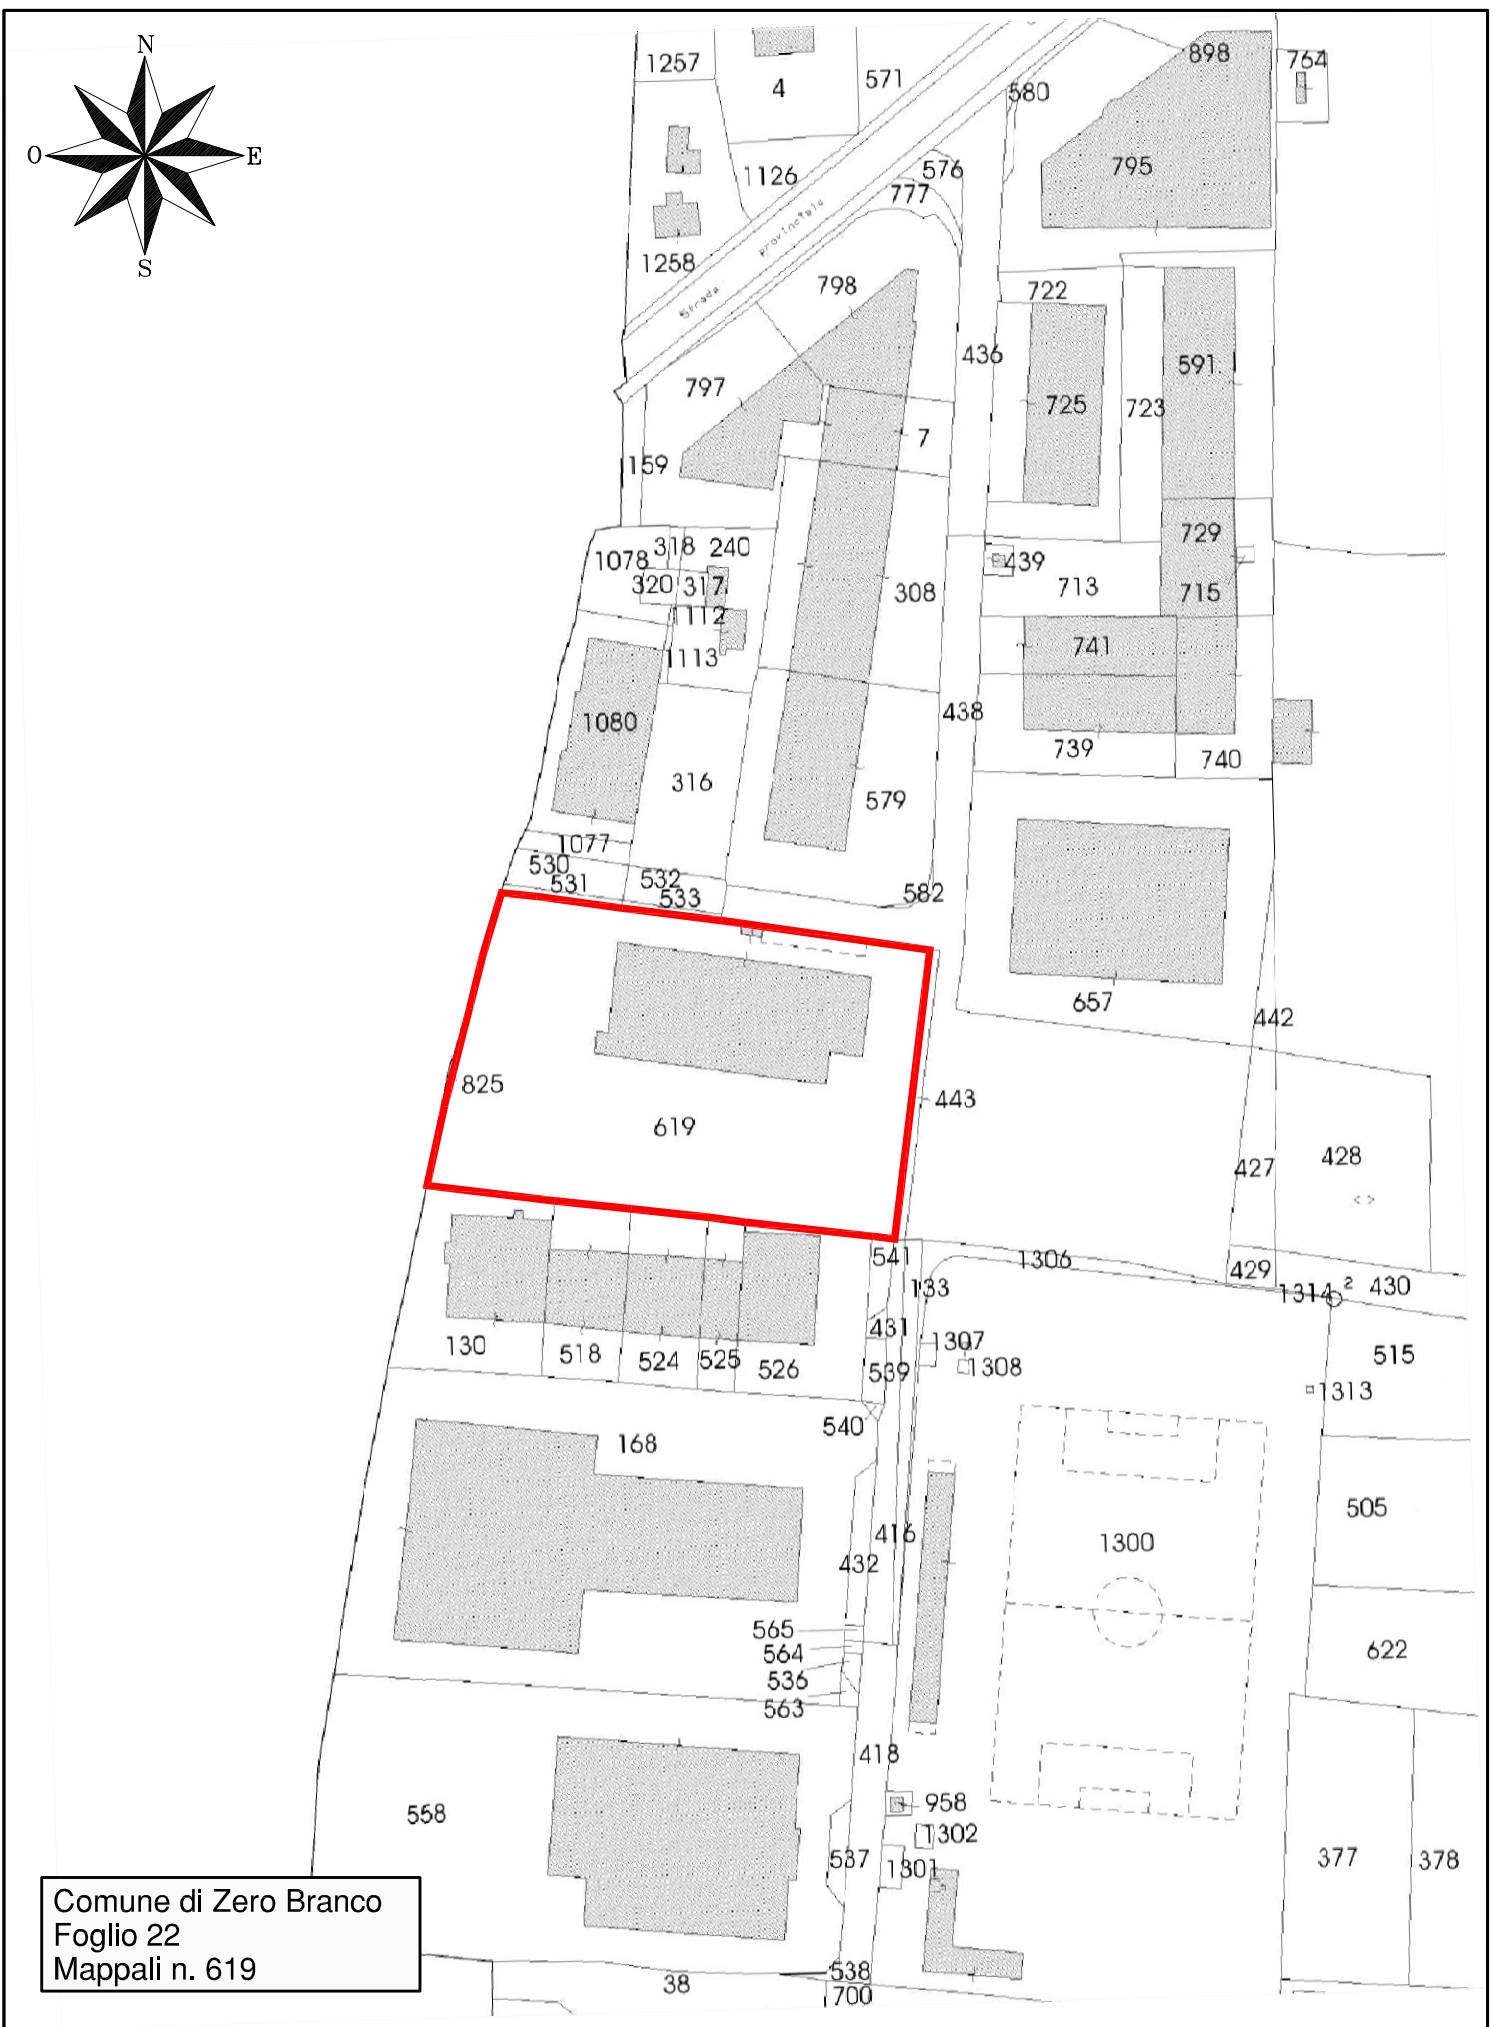


MAPPA CATASTALE
Scala 1:2.000

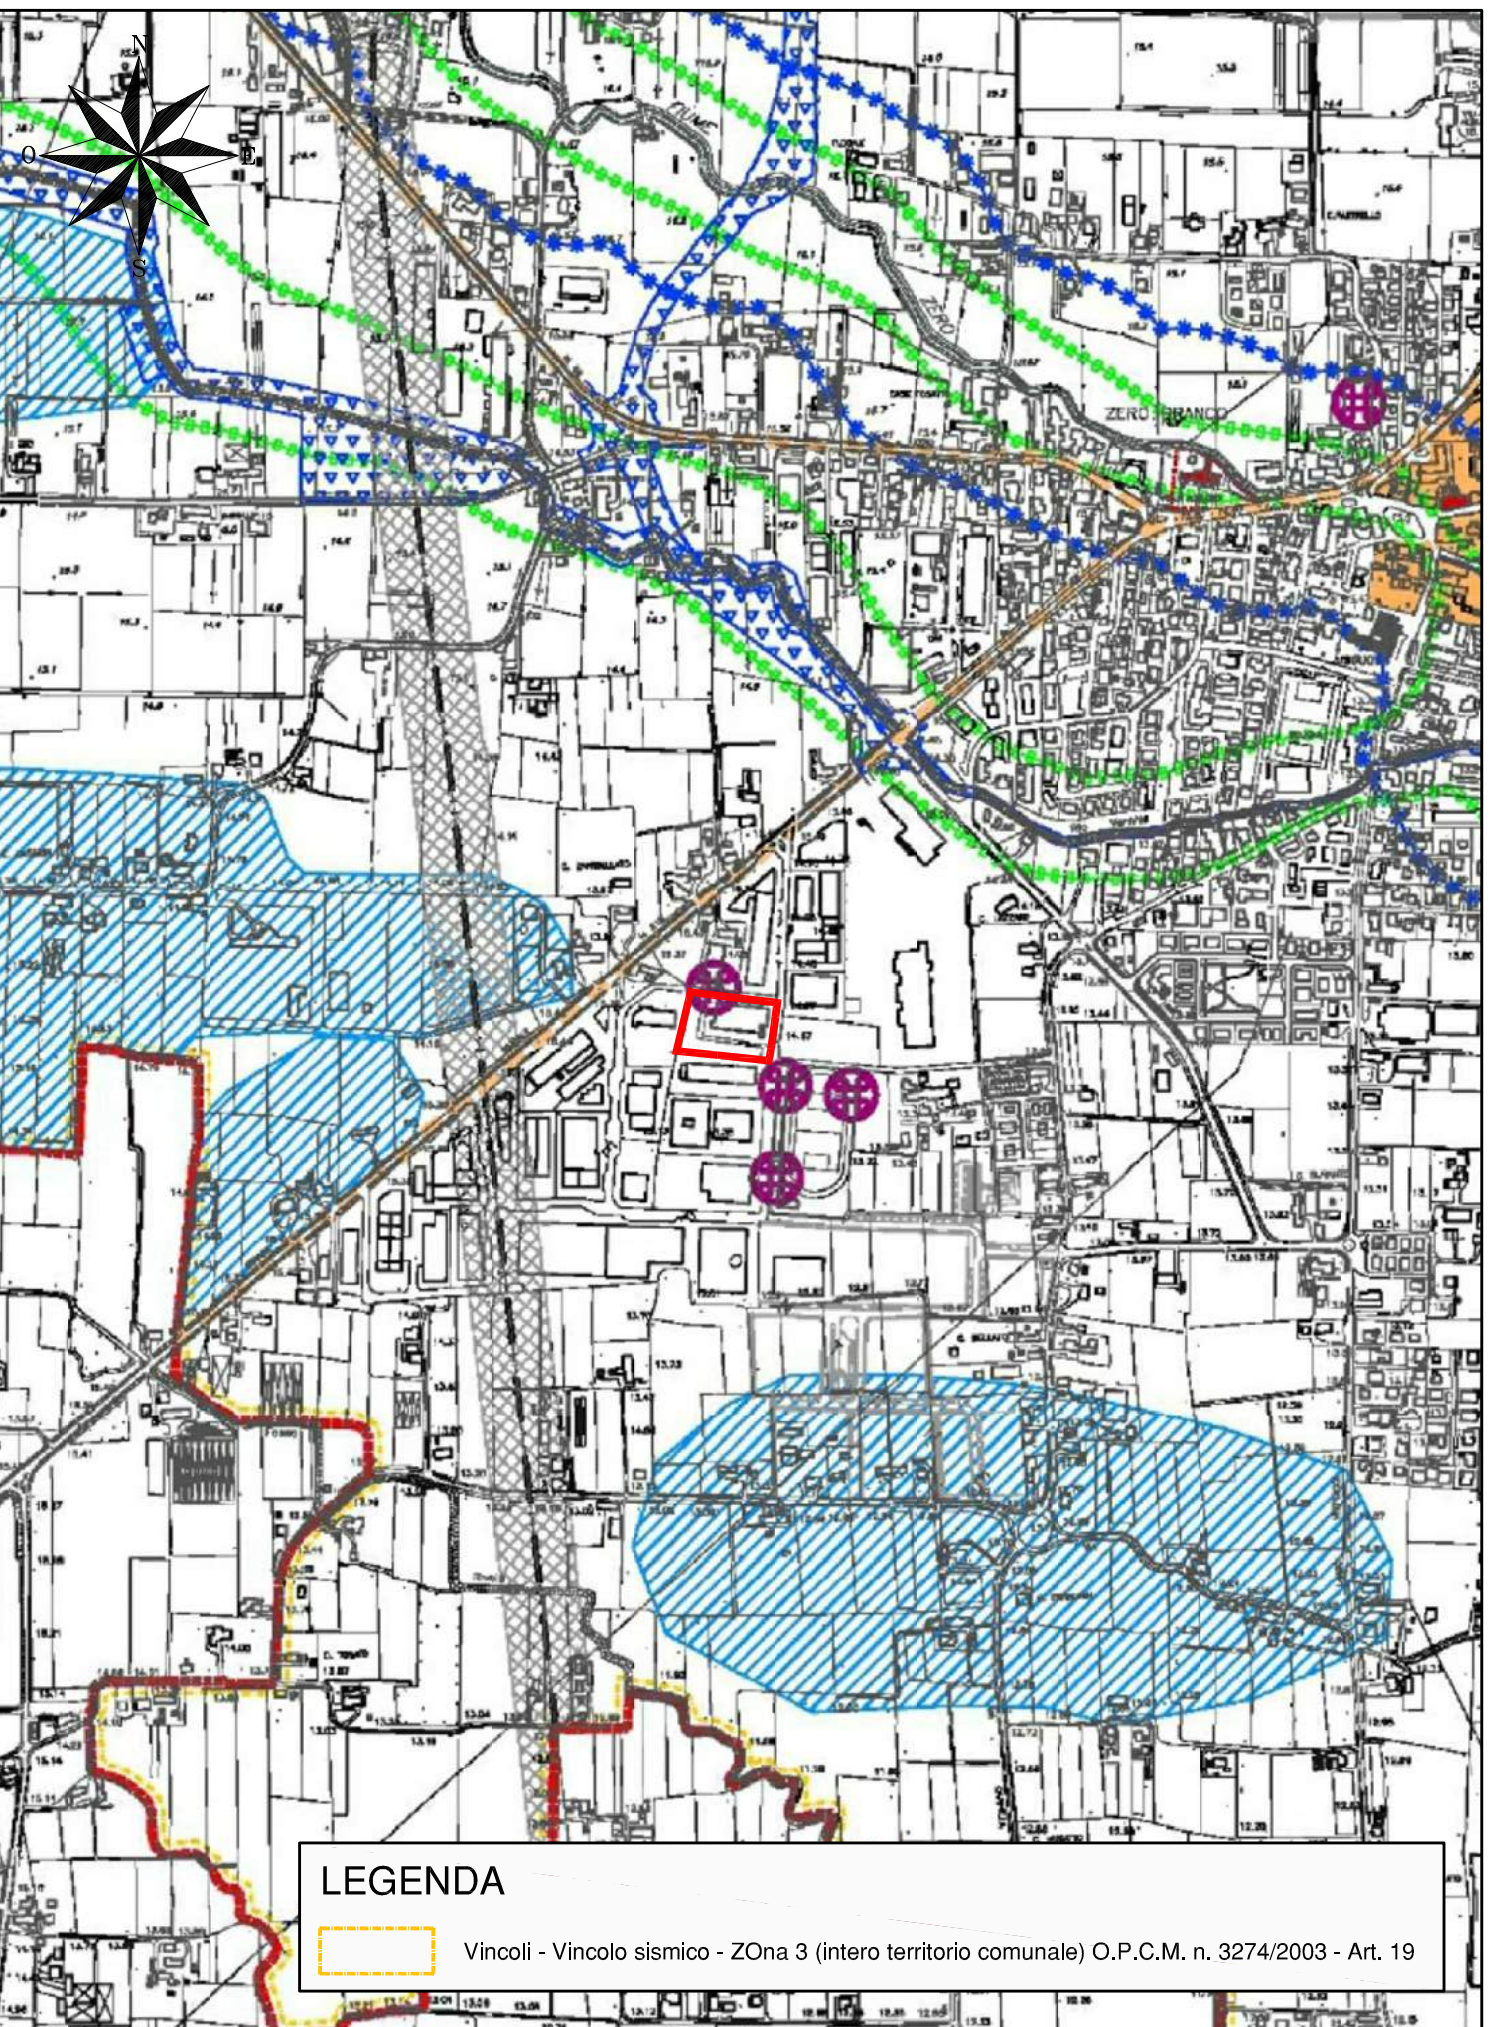


PIANO DI ASSETTO DEL TERRITORIO (P.A.T.)
TAV. 1 - Carta dei Vincoli e della Pianificazione Territoriale - Scala 1:10.000

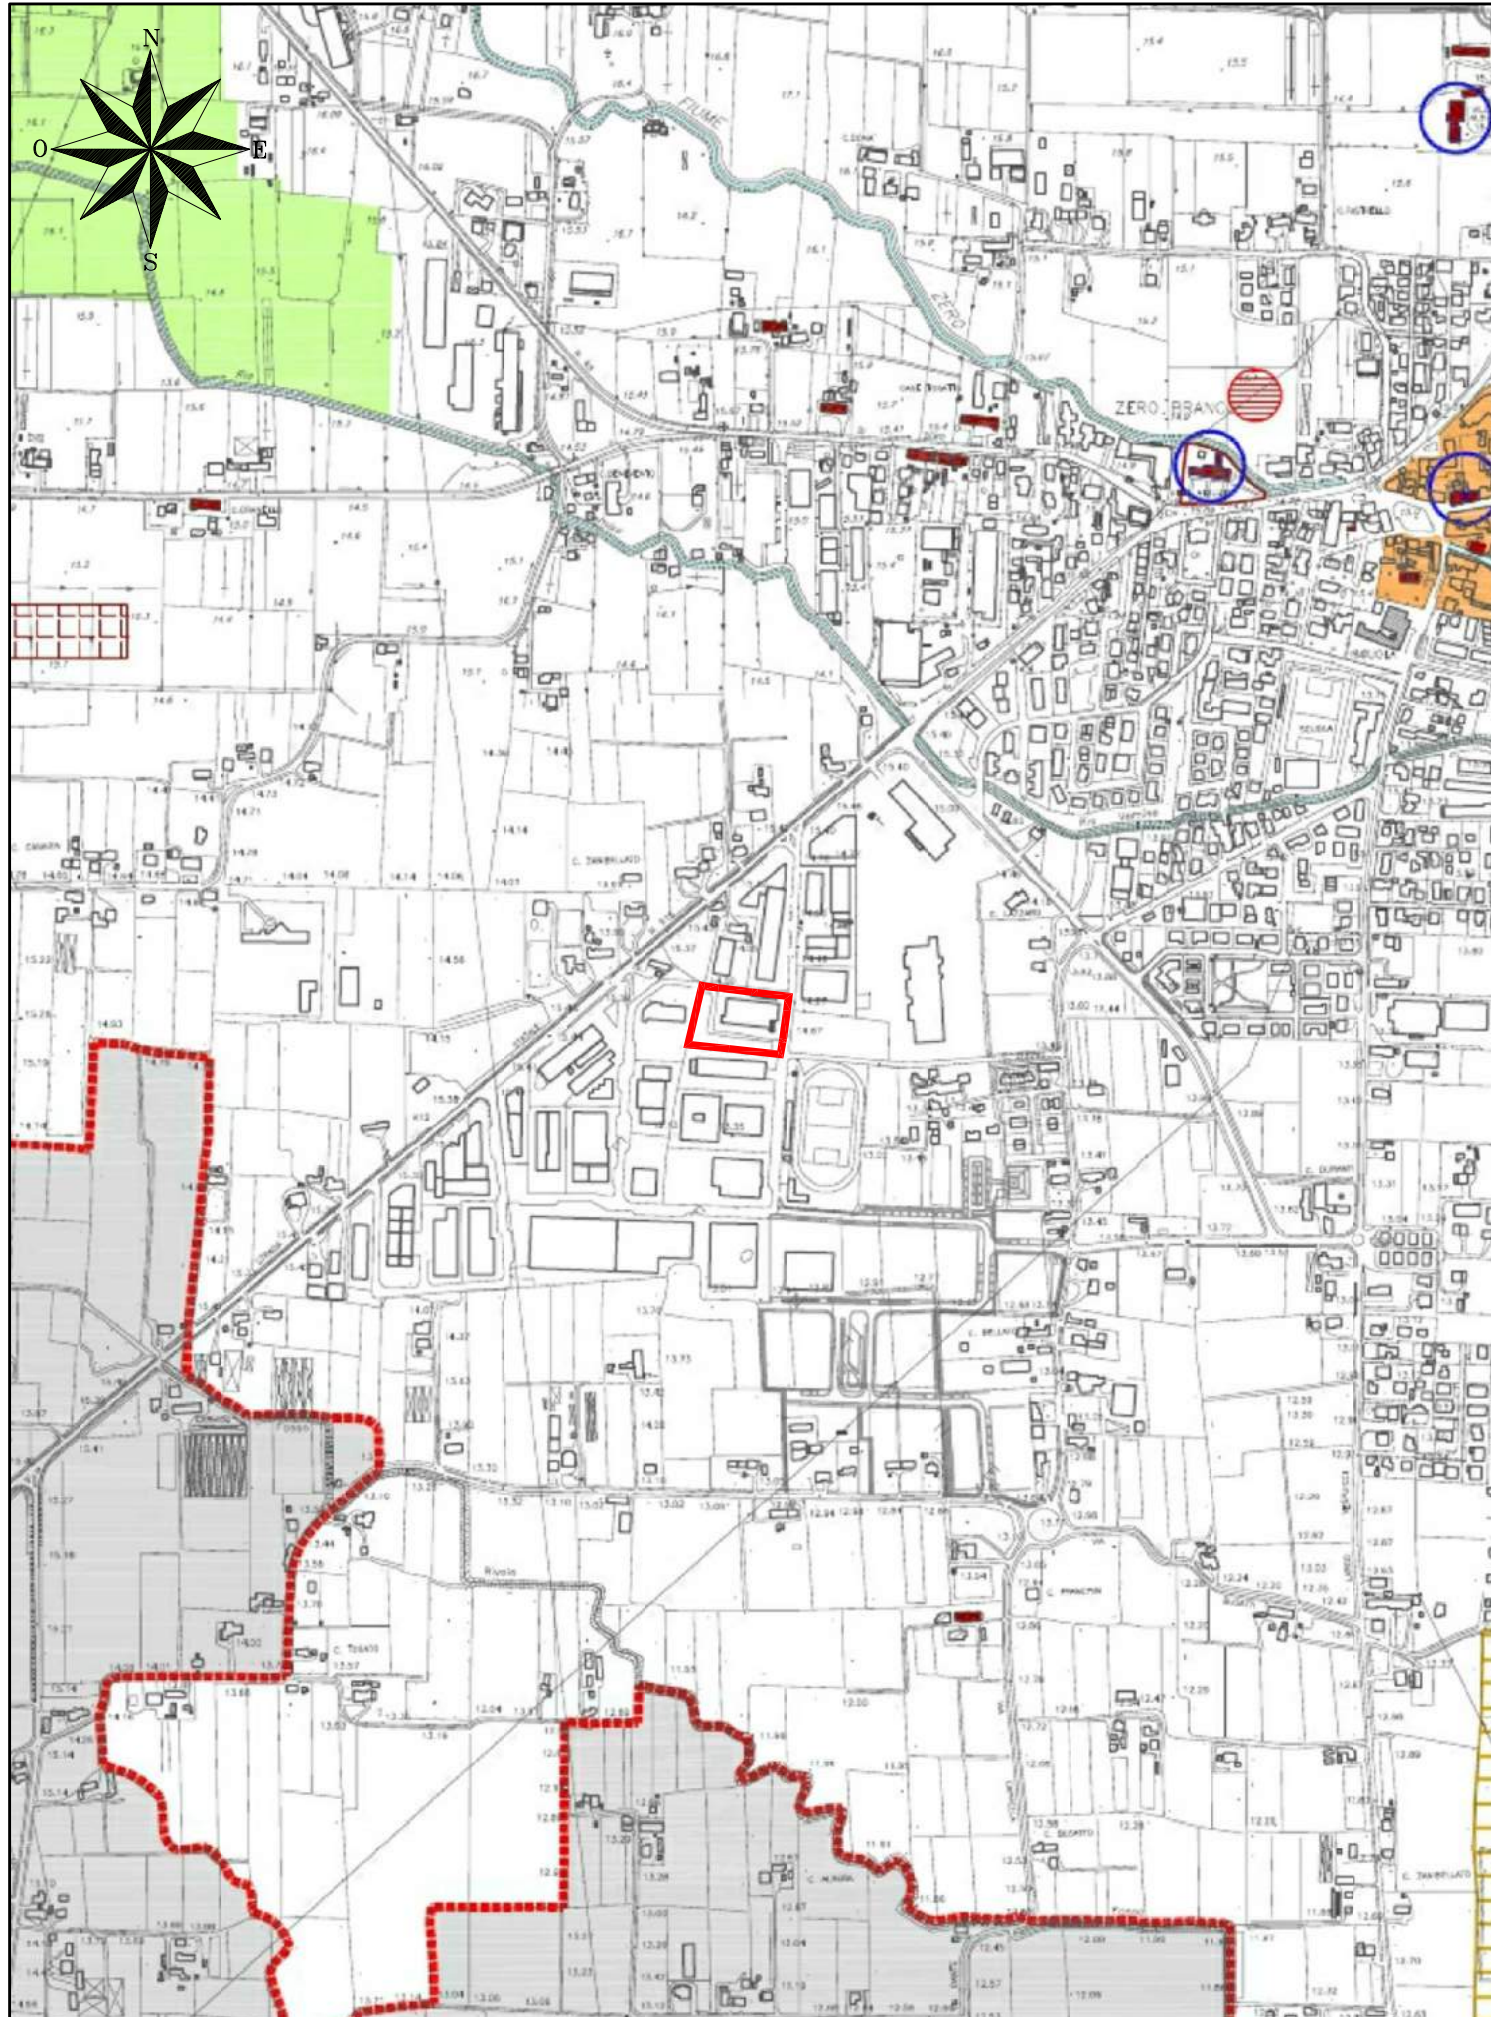


PIANO DI ASSETTO DEL TERRITORIO (P.A.T.)
TAV. 2 - Carta delle Invarianti - Scala 1:10.000

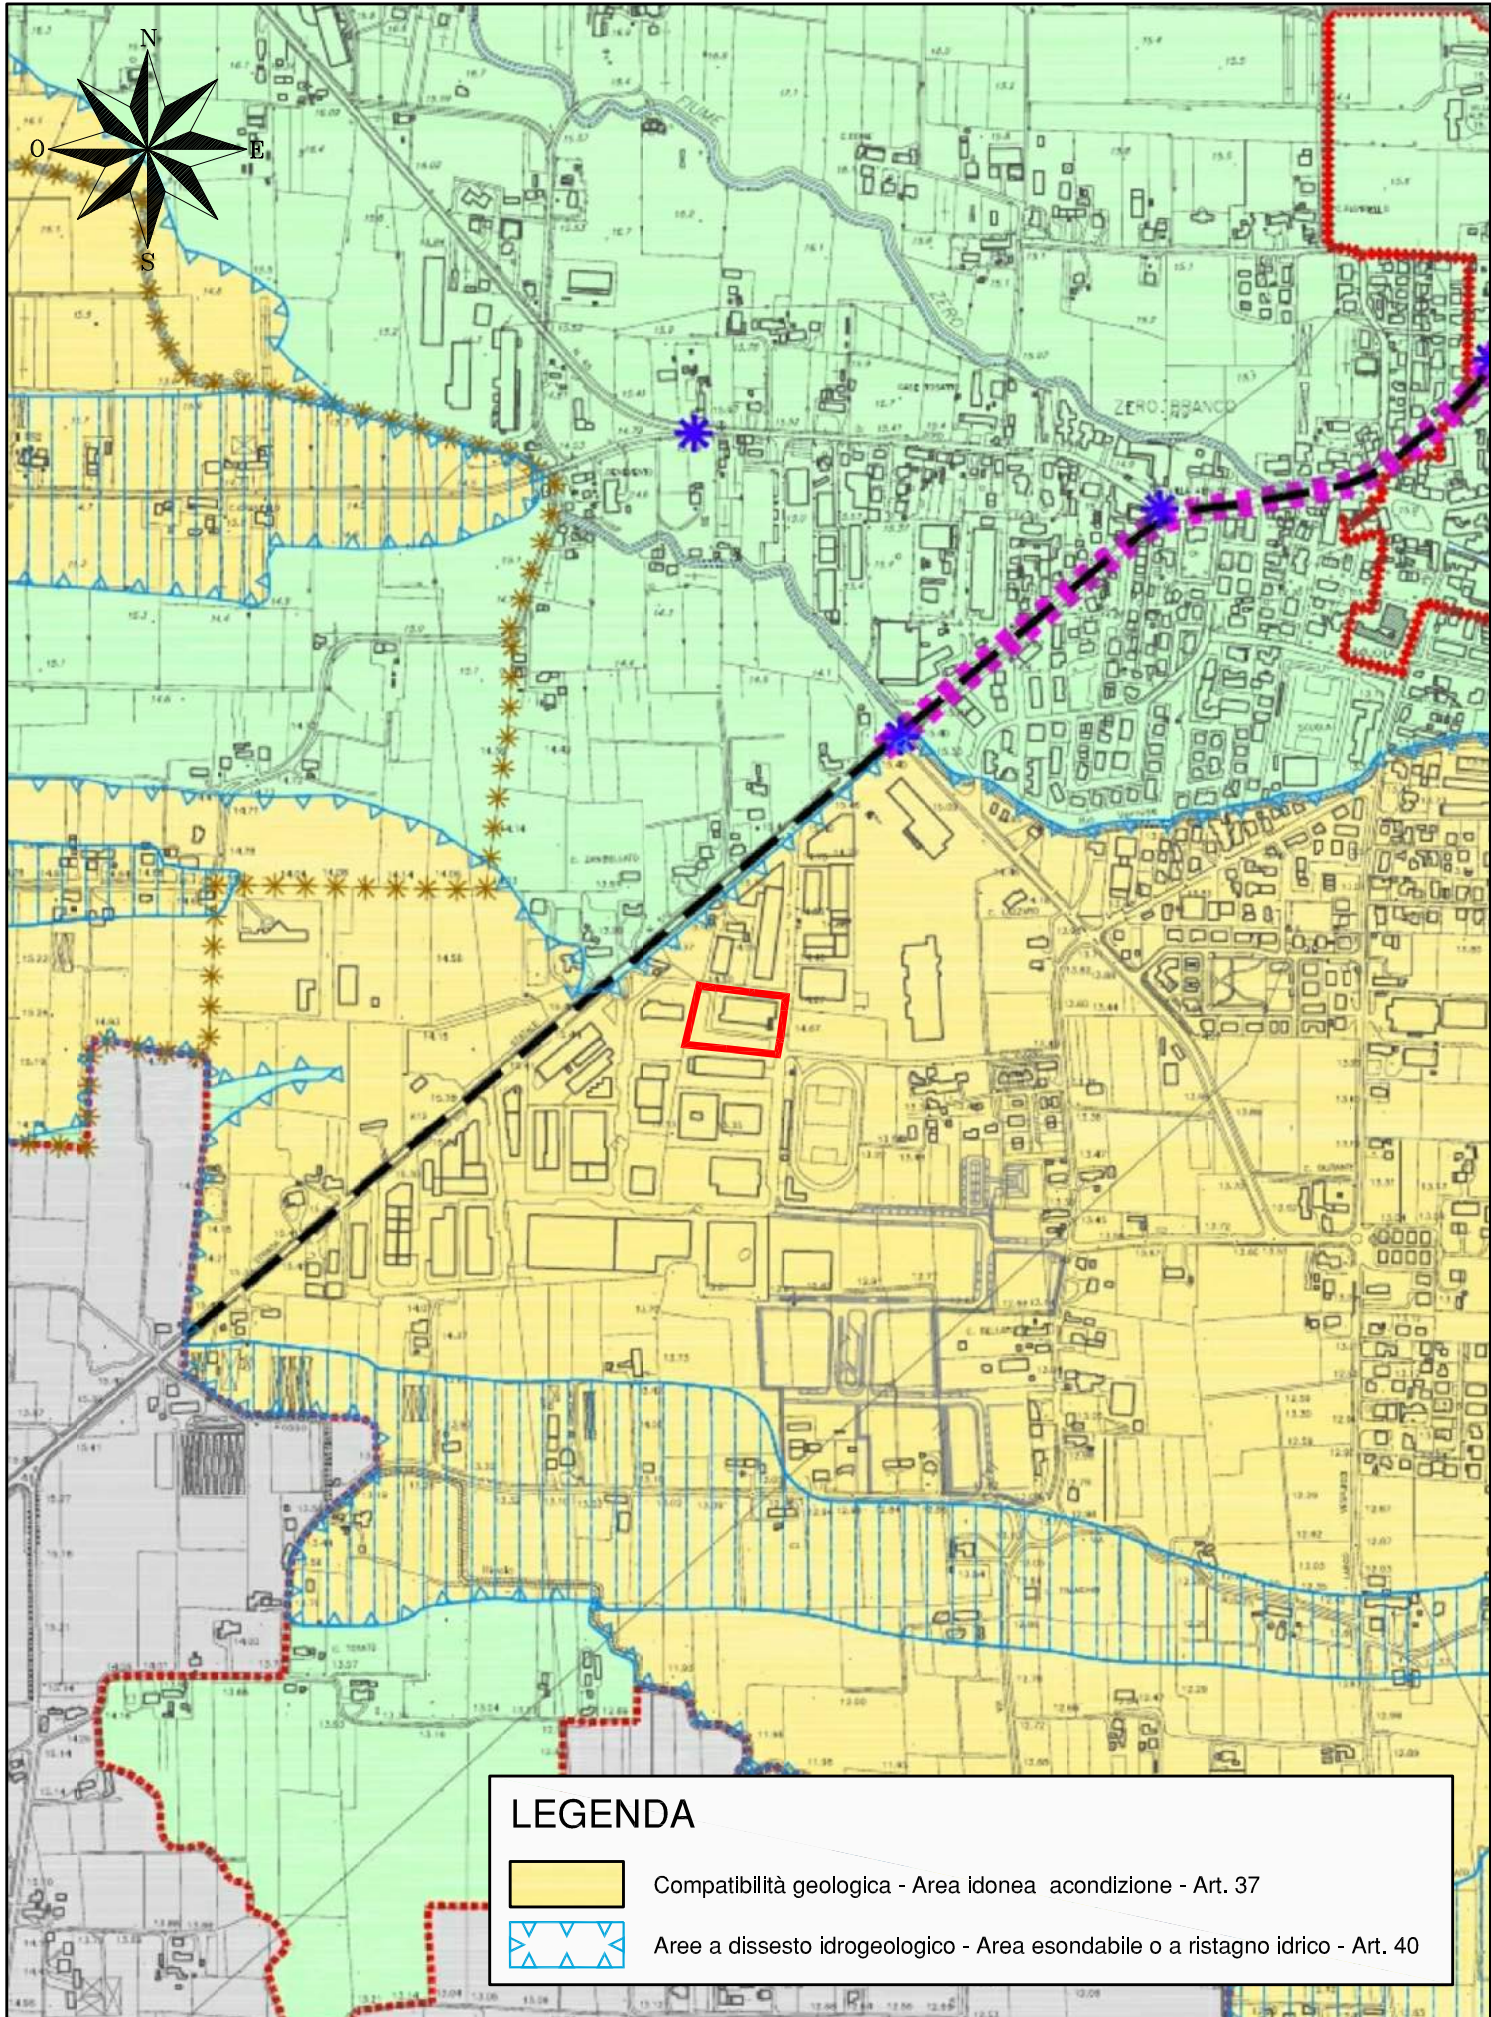

PIANO DI ASSETTO DEL TERRITORIO (P.A.T.)
TAV. 3 - Carta delle Fragilità - Scala 1:10.000

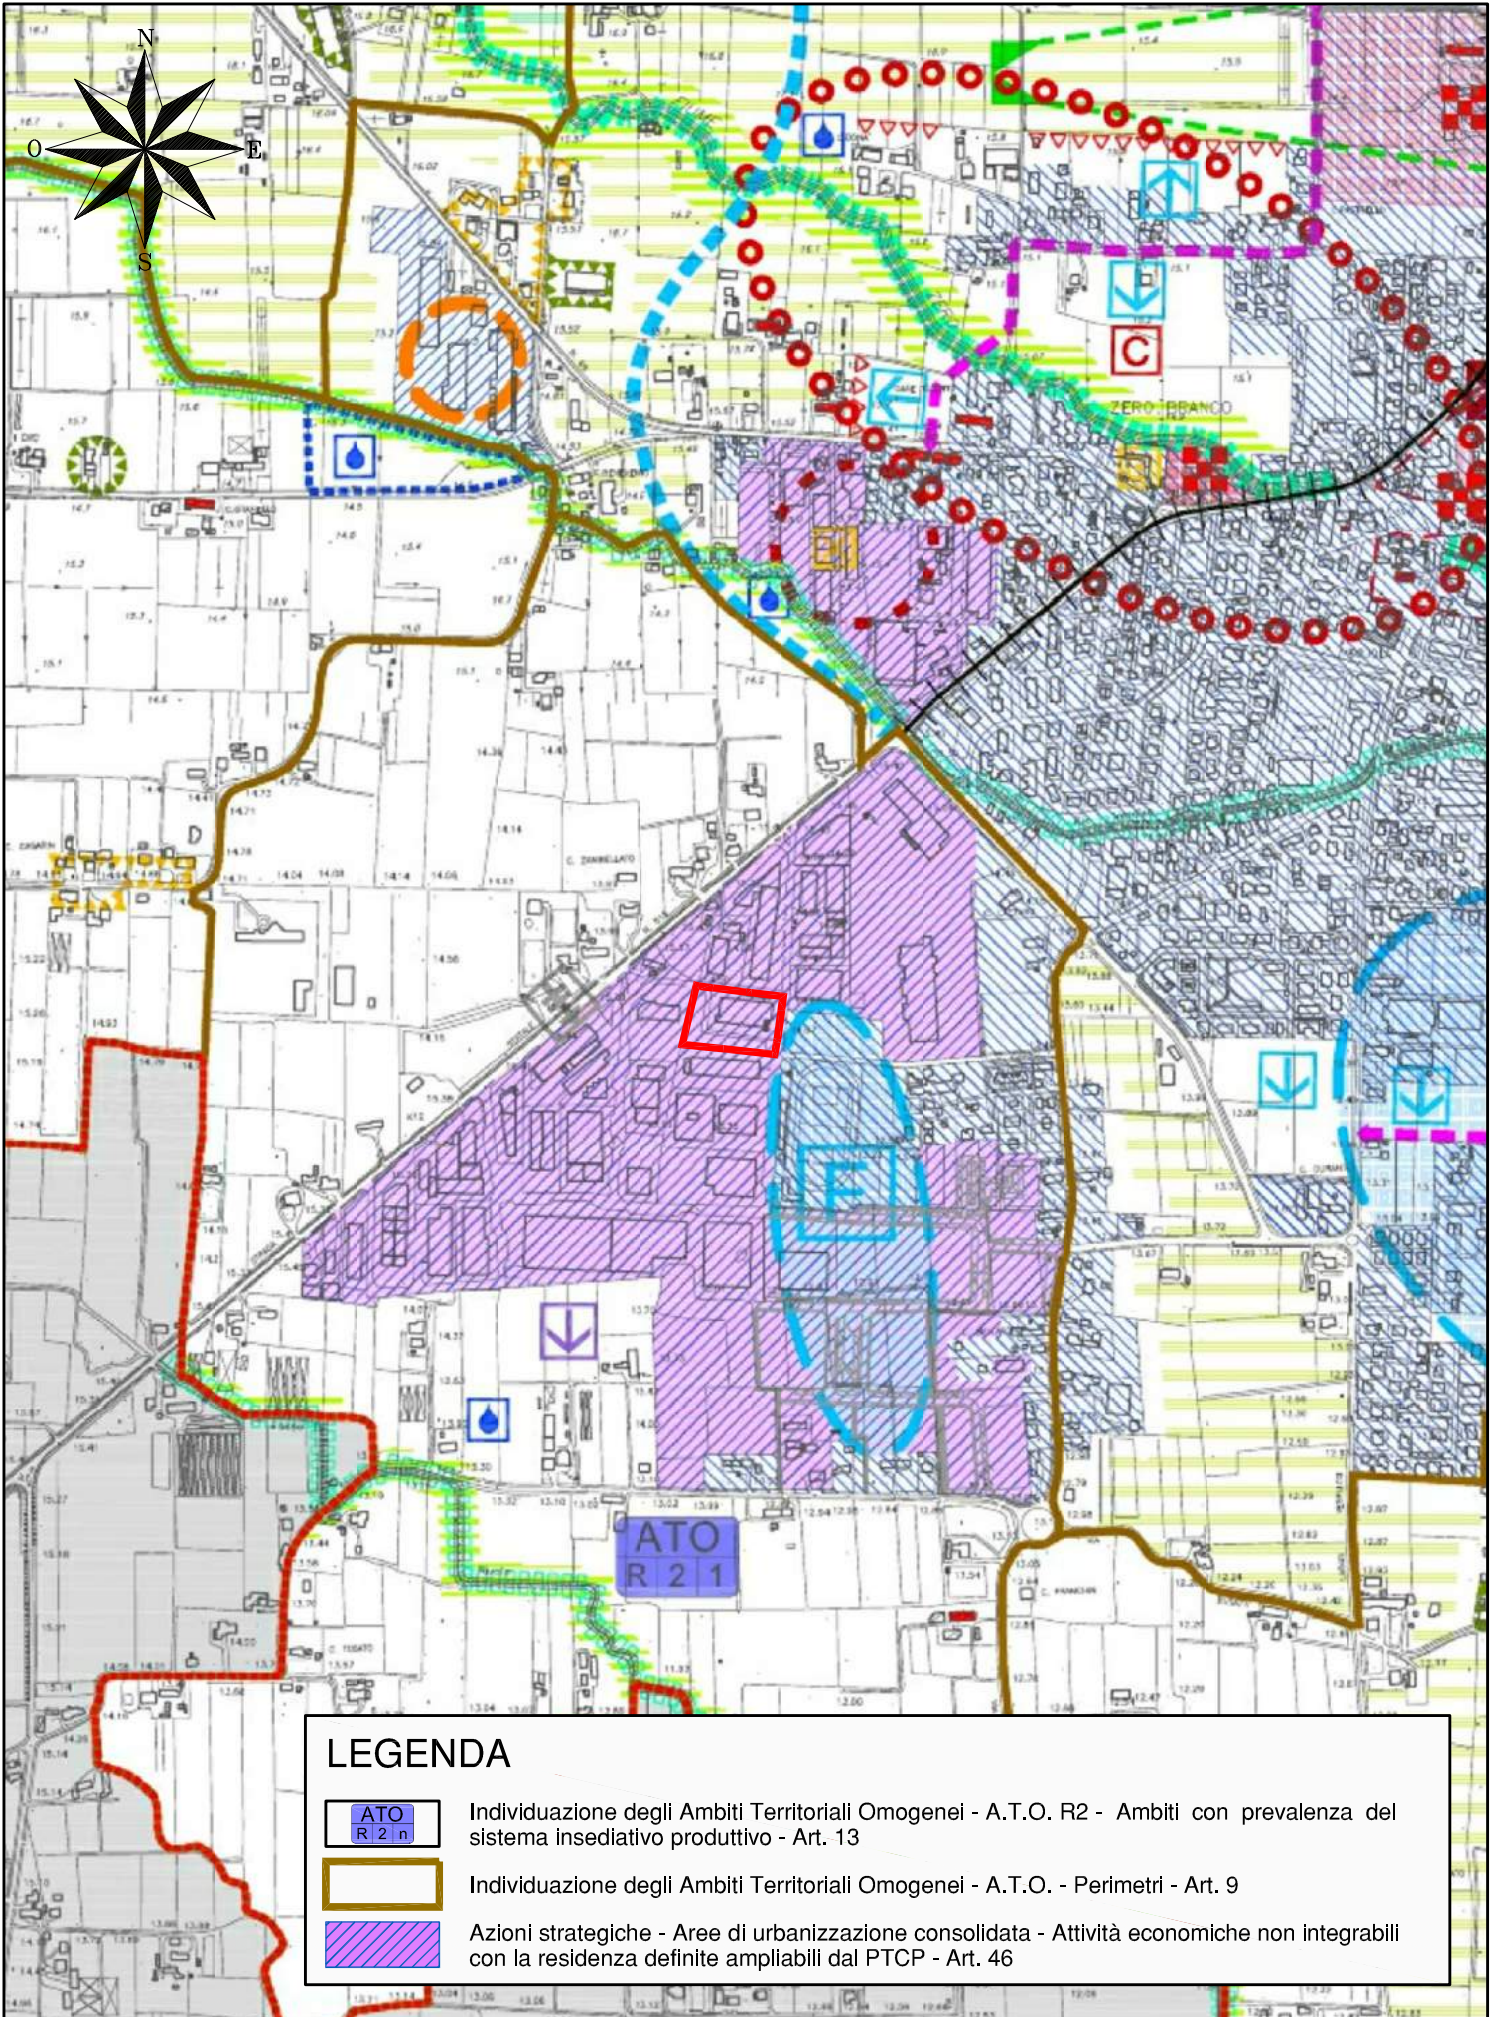

PIANO DI ASSETTO DEL TERRITORIO (P.A.T.)
TAV. 4 - Carta della Trasformabilità - Scala 1:10.000

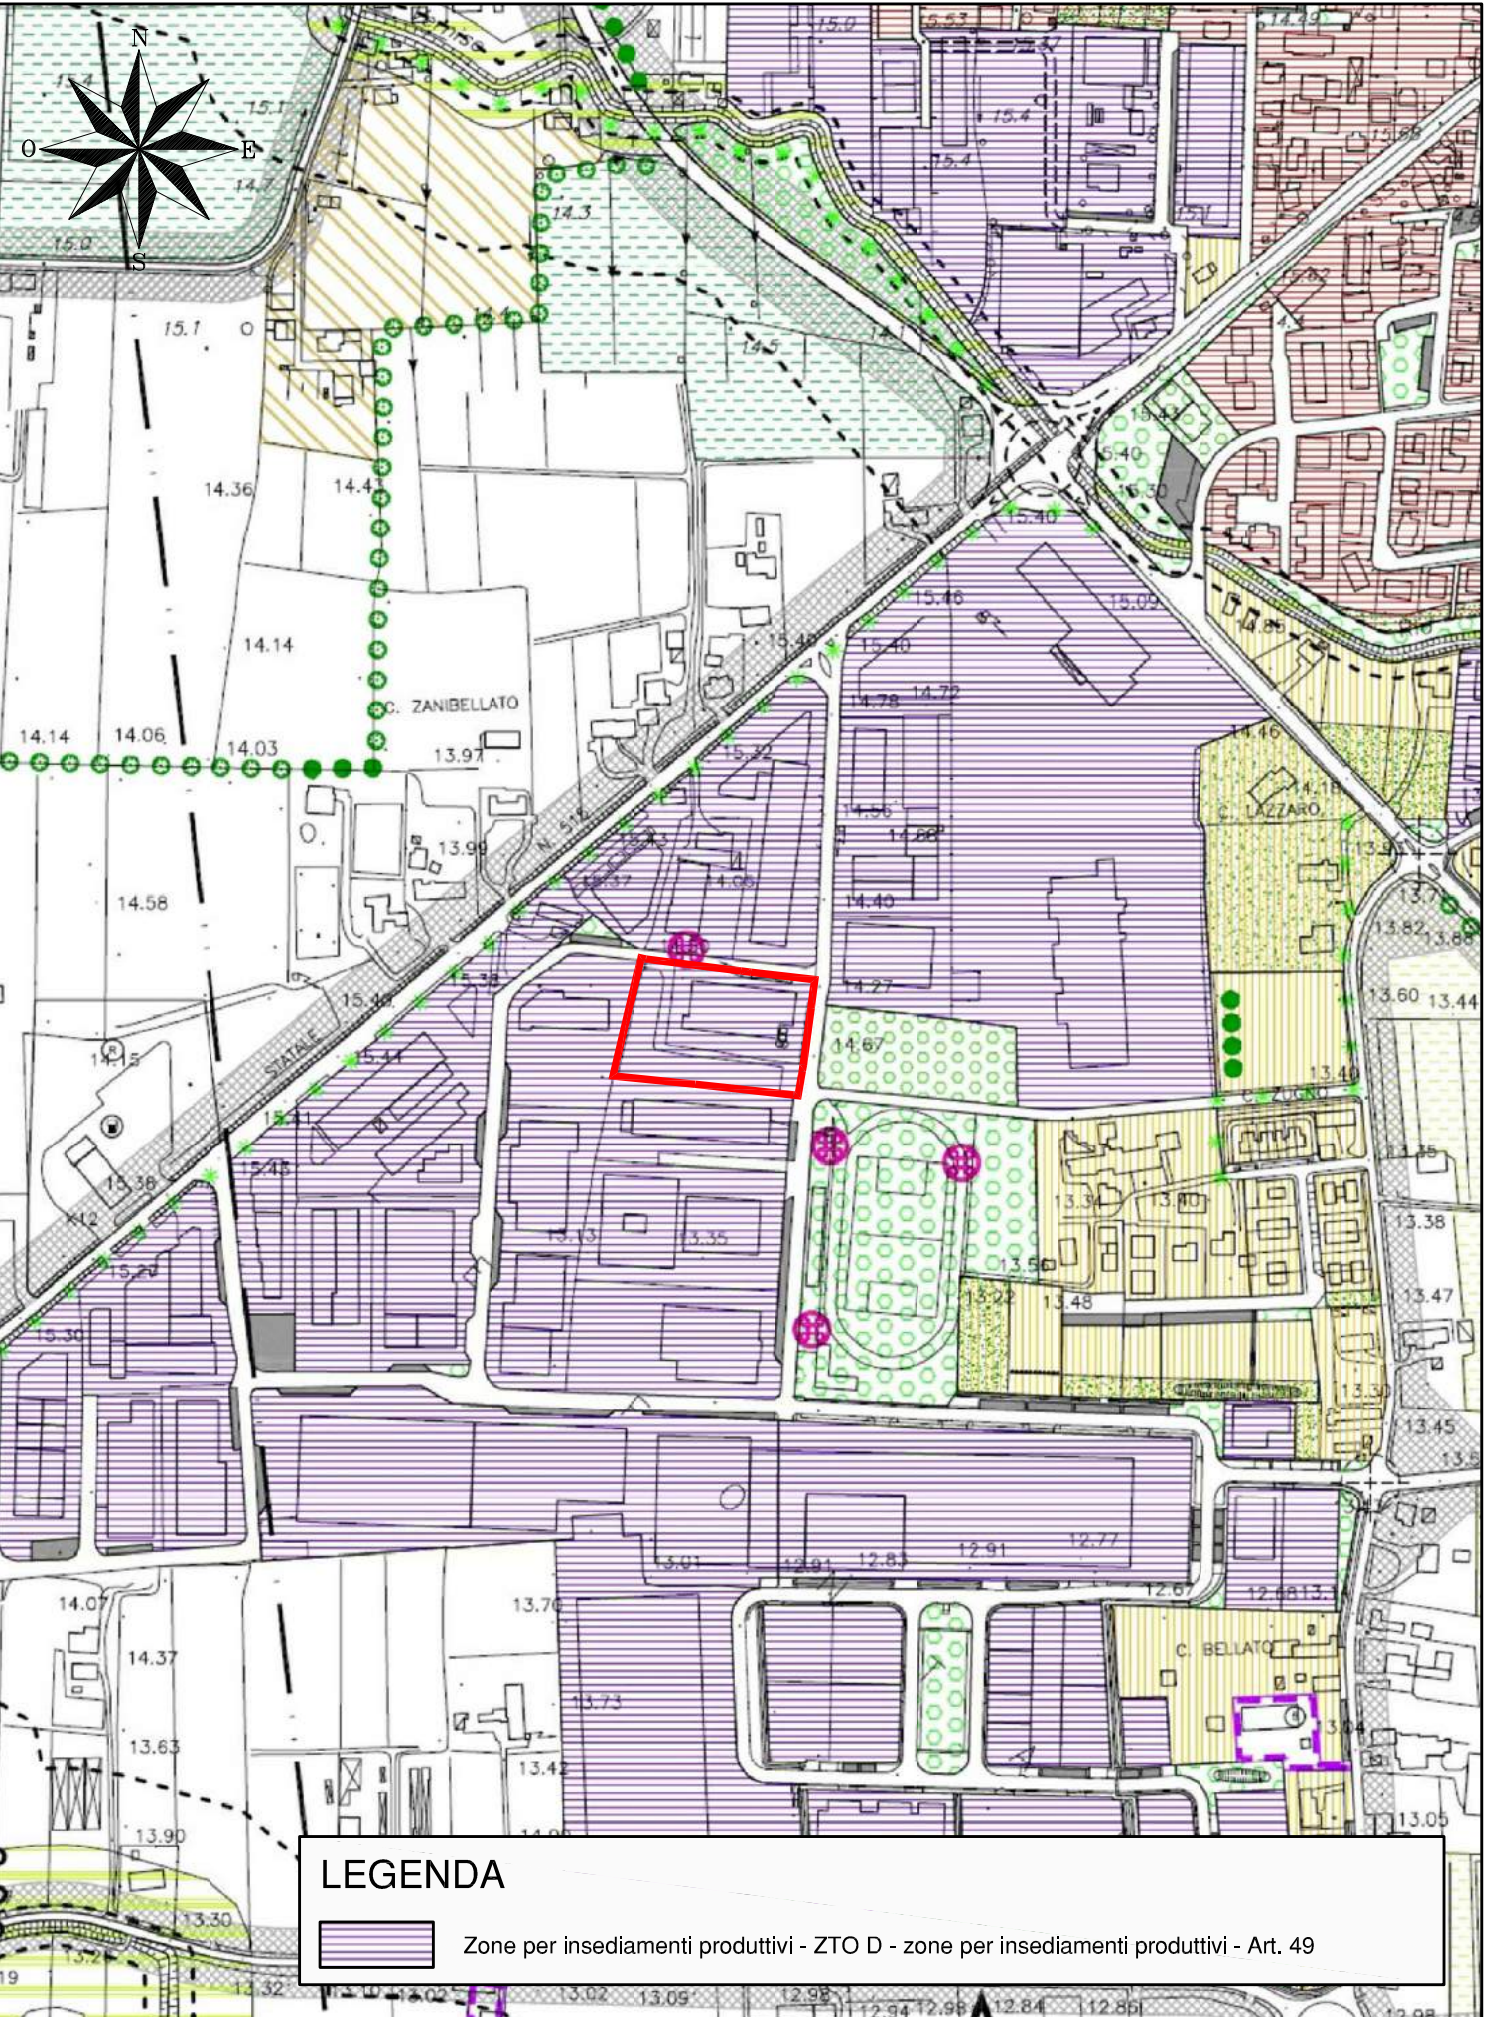

PIANO DEGLI INTERVENTI (P.I.)
Scala 1:5.000

LEGENDA

— Limite impianto

Regione del Veneto

Provincia di Treviso

Comune di Zero Branco

REVISIONE DELL'IMPIANTO DI RECUPERO RIFIUTI NON PERICOLOSI DI VIA TALIERCIO CON CONTESTUALE TRASFERIMENTO DELL'IMPIANTO DI RECUPERO RIFIUTI NON PERICOLOSI DI VIA MILAN

VERIFICA DI ASSOGETTABILITÀ ALLA PROCEDURA DI VALUTAZIONE DI IMPATTO AMBIENTALE

PROGETTO PRELIMINARE

TAVOLA

B01

INQUADRAMENTO TERRITORIALE - ESTRATTI CARTOGRAFICI:
Corografia - Carta Tecnica Regionale (C.T.R.) - Mappa catastale - Piano di Assetto del Territorio (P.A.T.) - Piano degli Interventi (P.I.)

Scala 1:25.000 - 1:10.000 - 1:5.000 - 1:2.000

Data: Giugno 2017

Cod.: 1621

Committente:

Scattolin
servizi srl

Via Taliercio, 4 - 31059 Zero Branco (TV)
T. 0422 486362 - F. 0422 487412
info@scattolinservizi.com - PIVA 0448206026



Studio Tecnico Conte & Pegorer
Ingegneria civile e ambientale

Via Siora Andriana del Vesovo, 7 - 31100 TREVISO
e-mail: contepegorer@gmail.com - Sito web: www.contepegorer.it
tel. 0422.30.10.20 r.a. fax 0422.42.13.01

