






COROGRAFIA
Scala 1:25.000

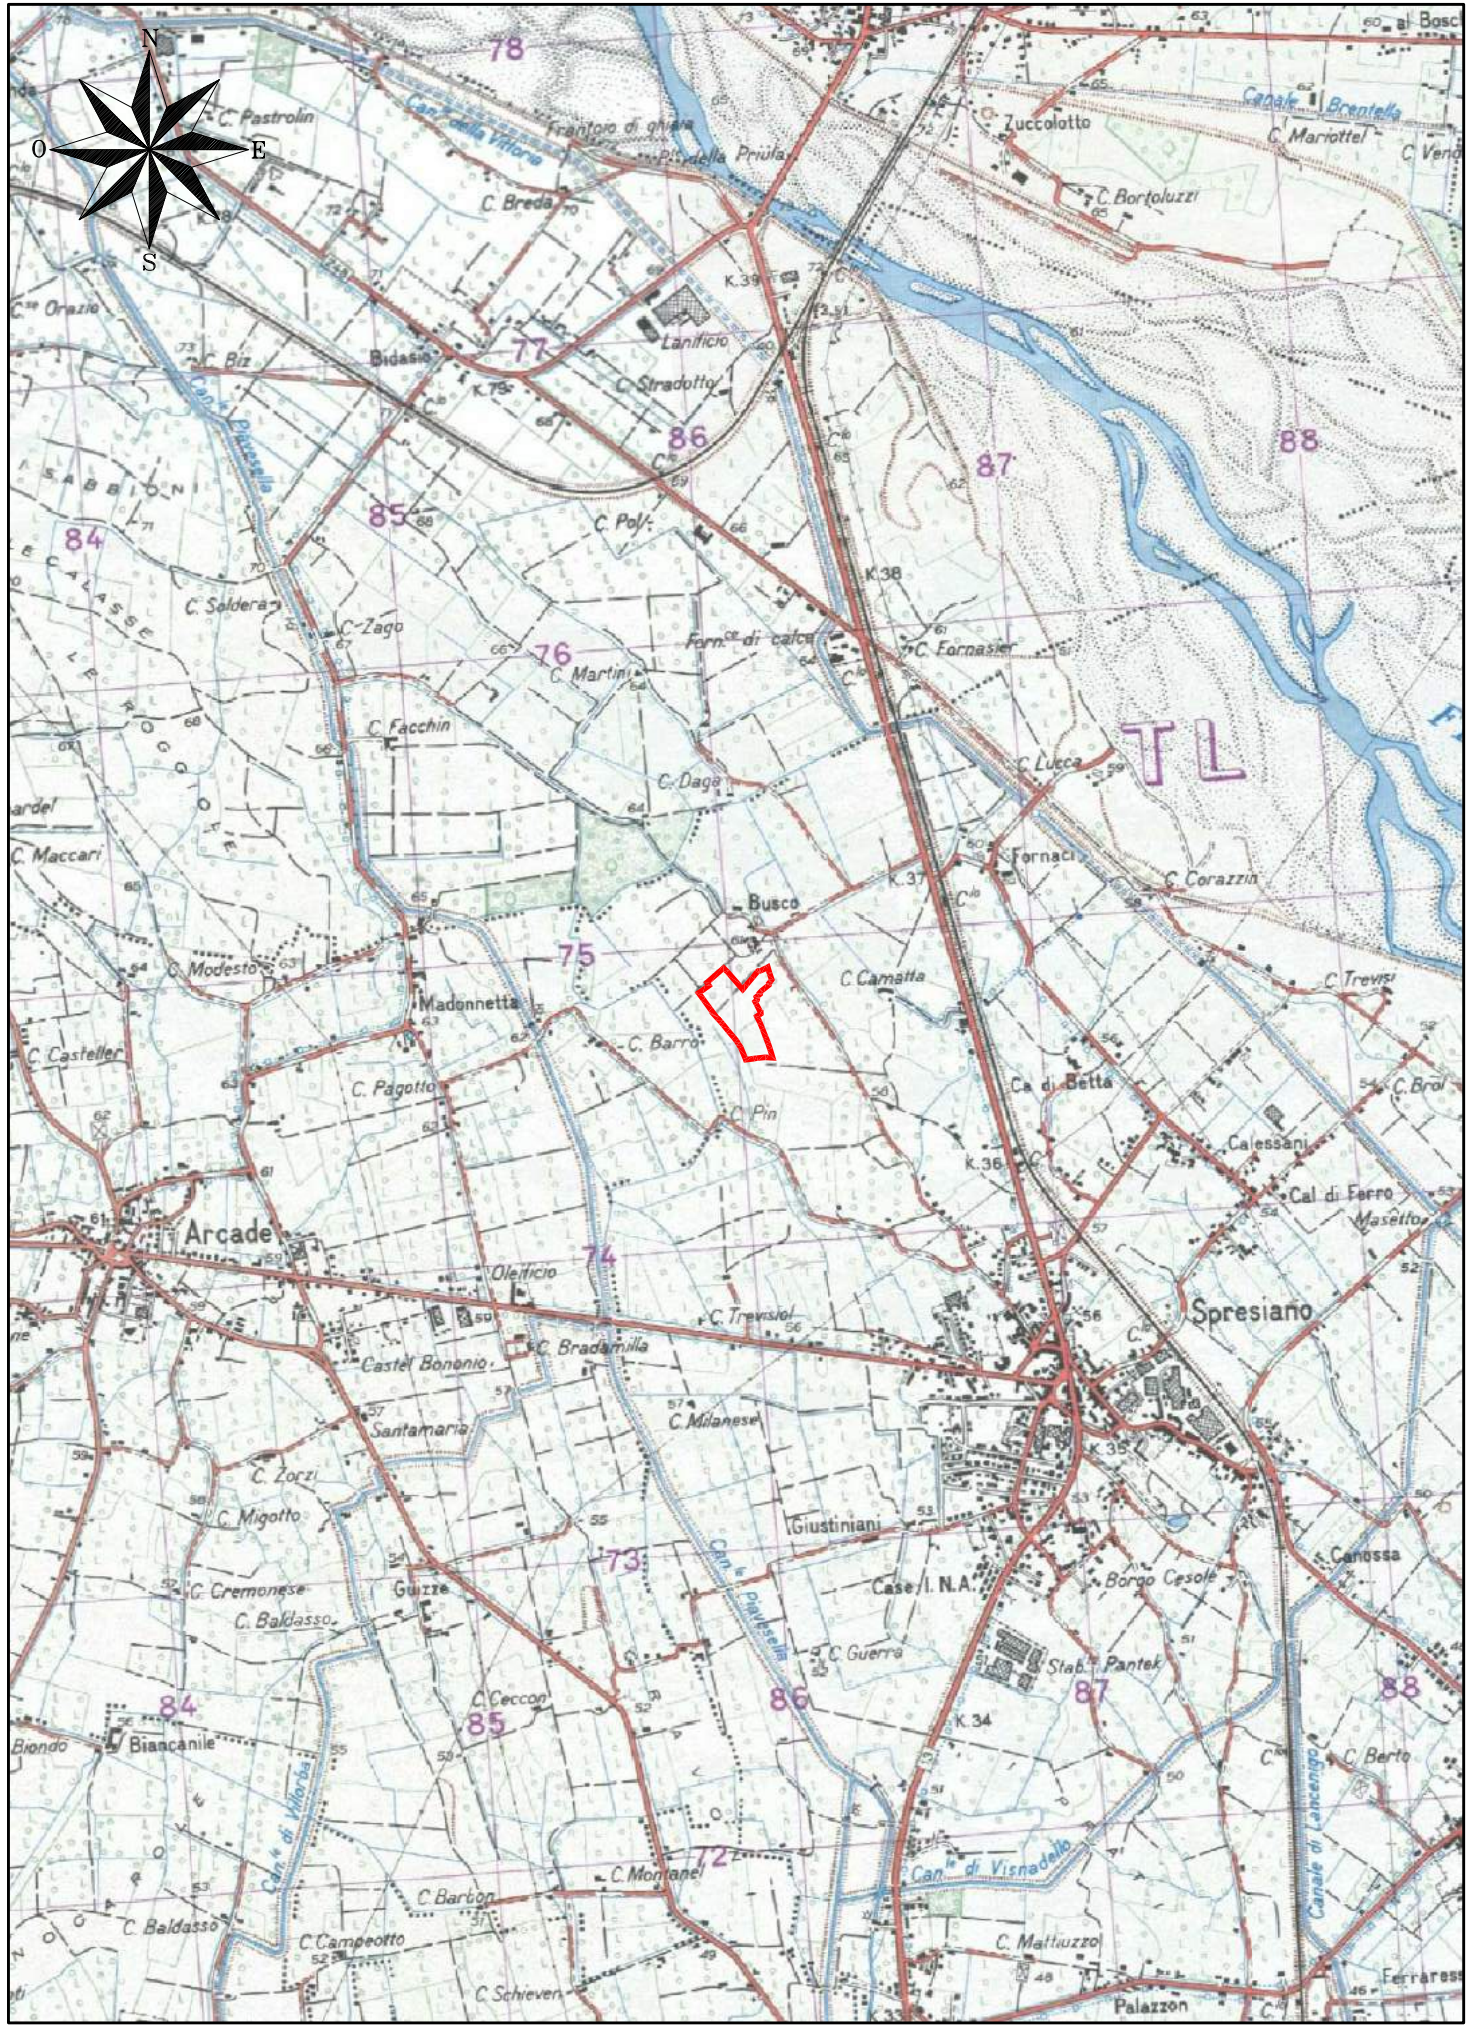

MAPPA CATASTALE
Scala 1:2.000

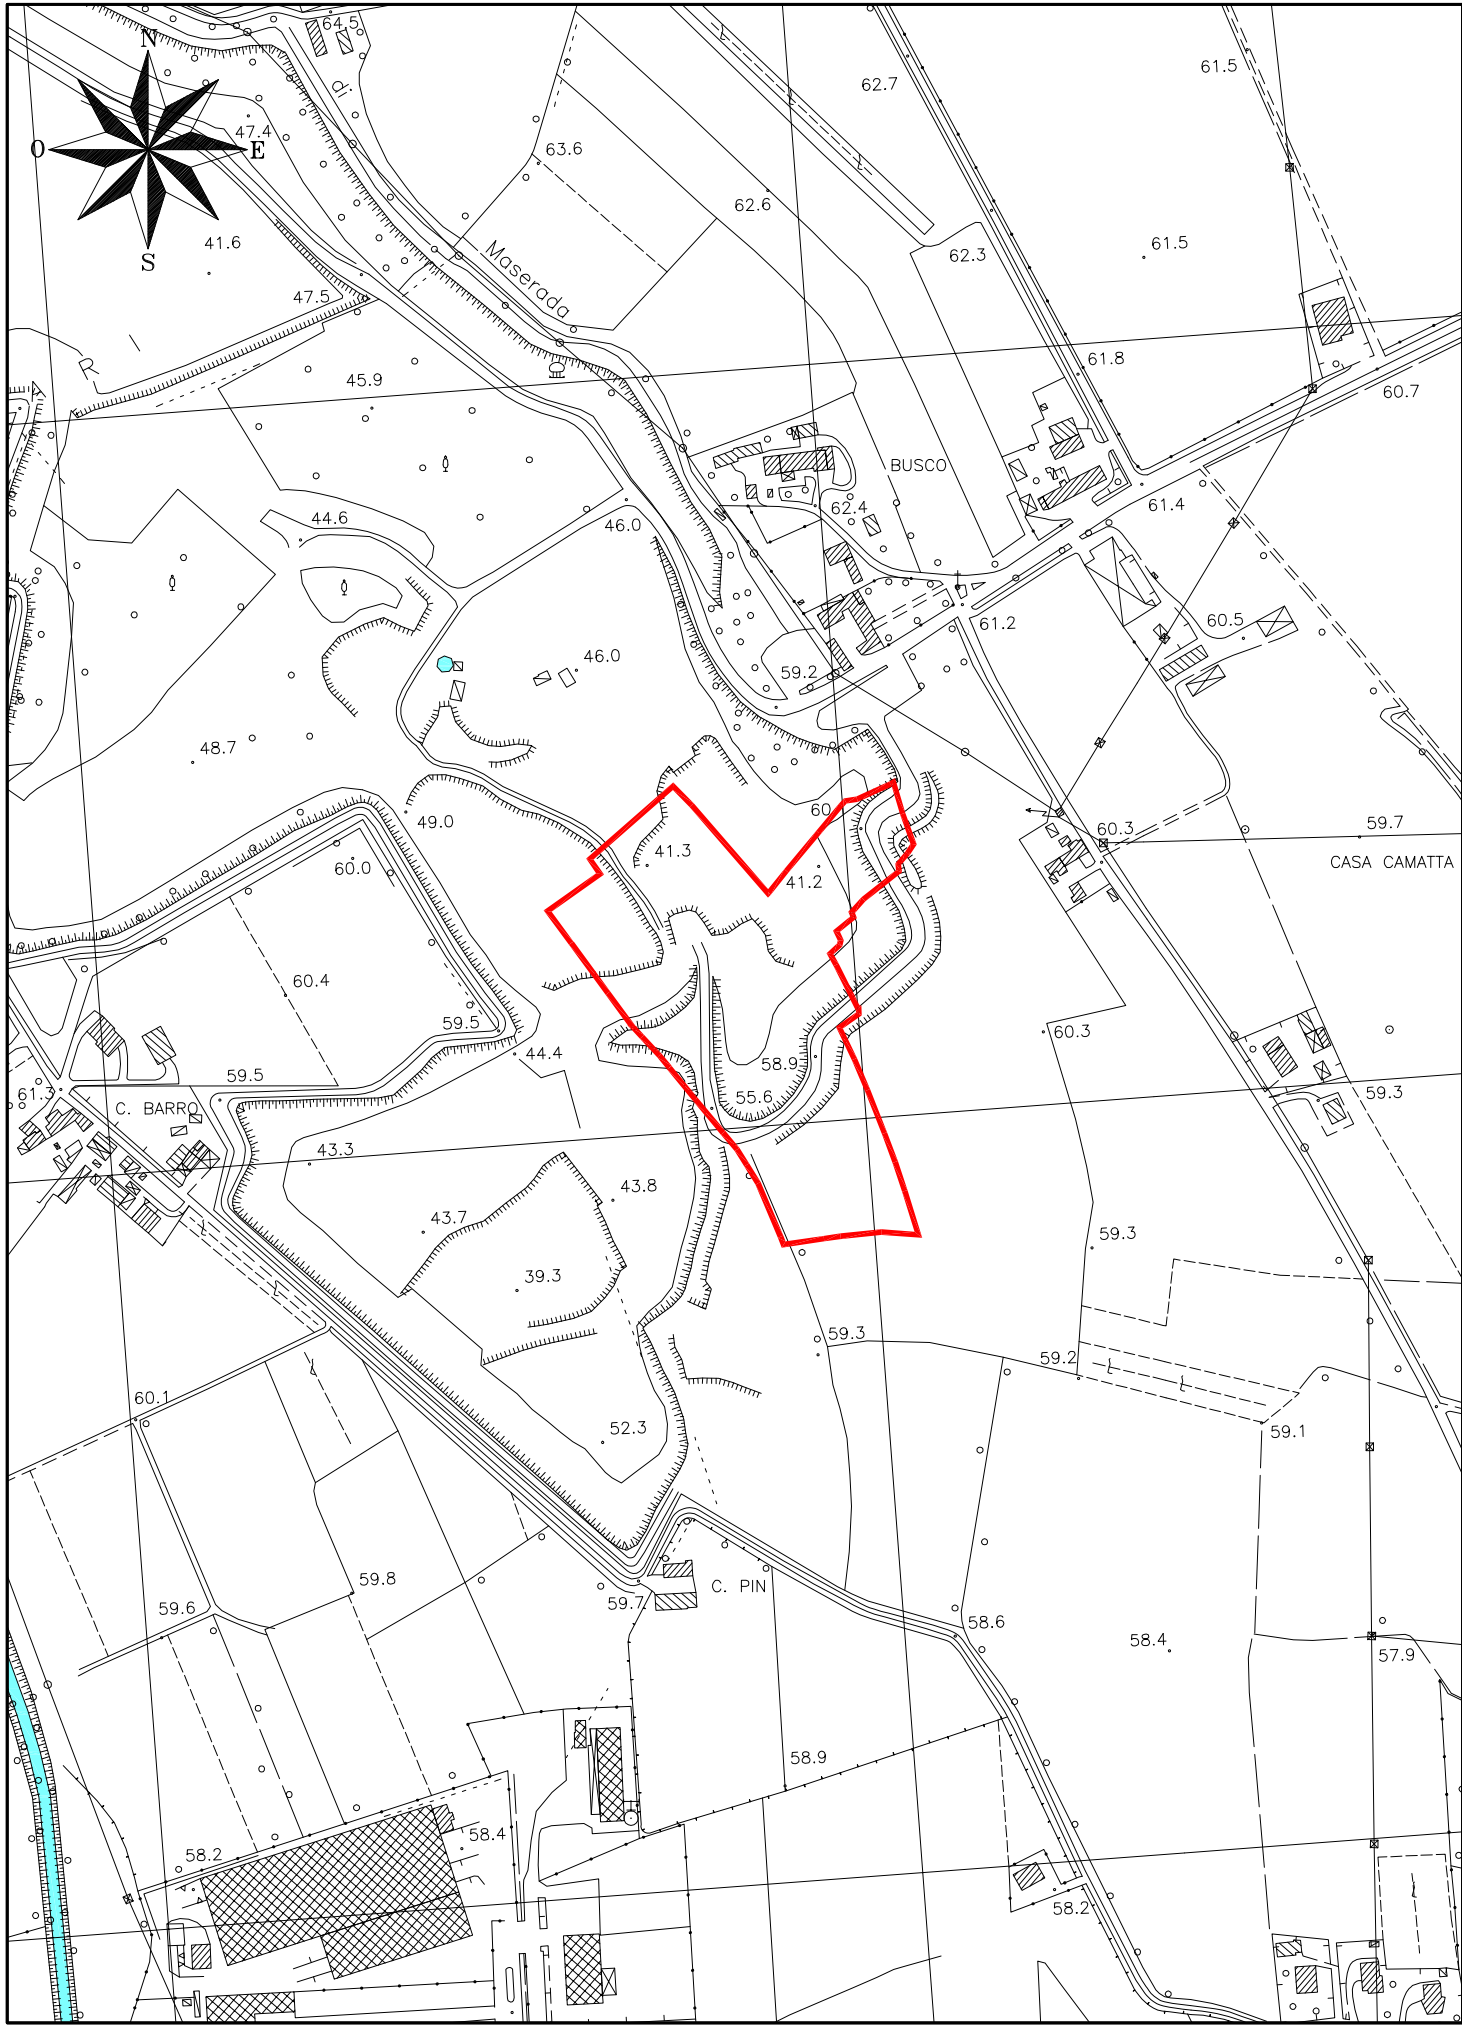

CARTA TECNICA REGIONALE (C.T.R.)
Scala 1:5.000

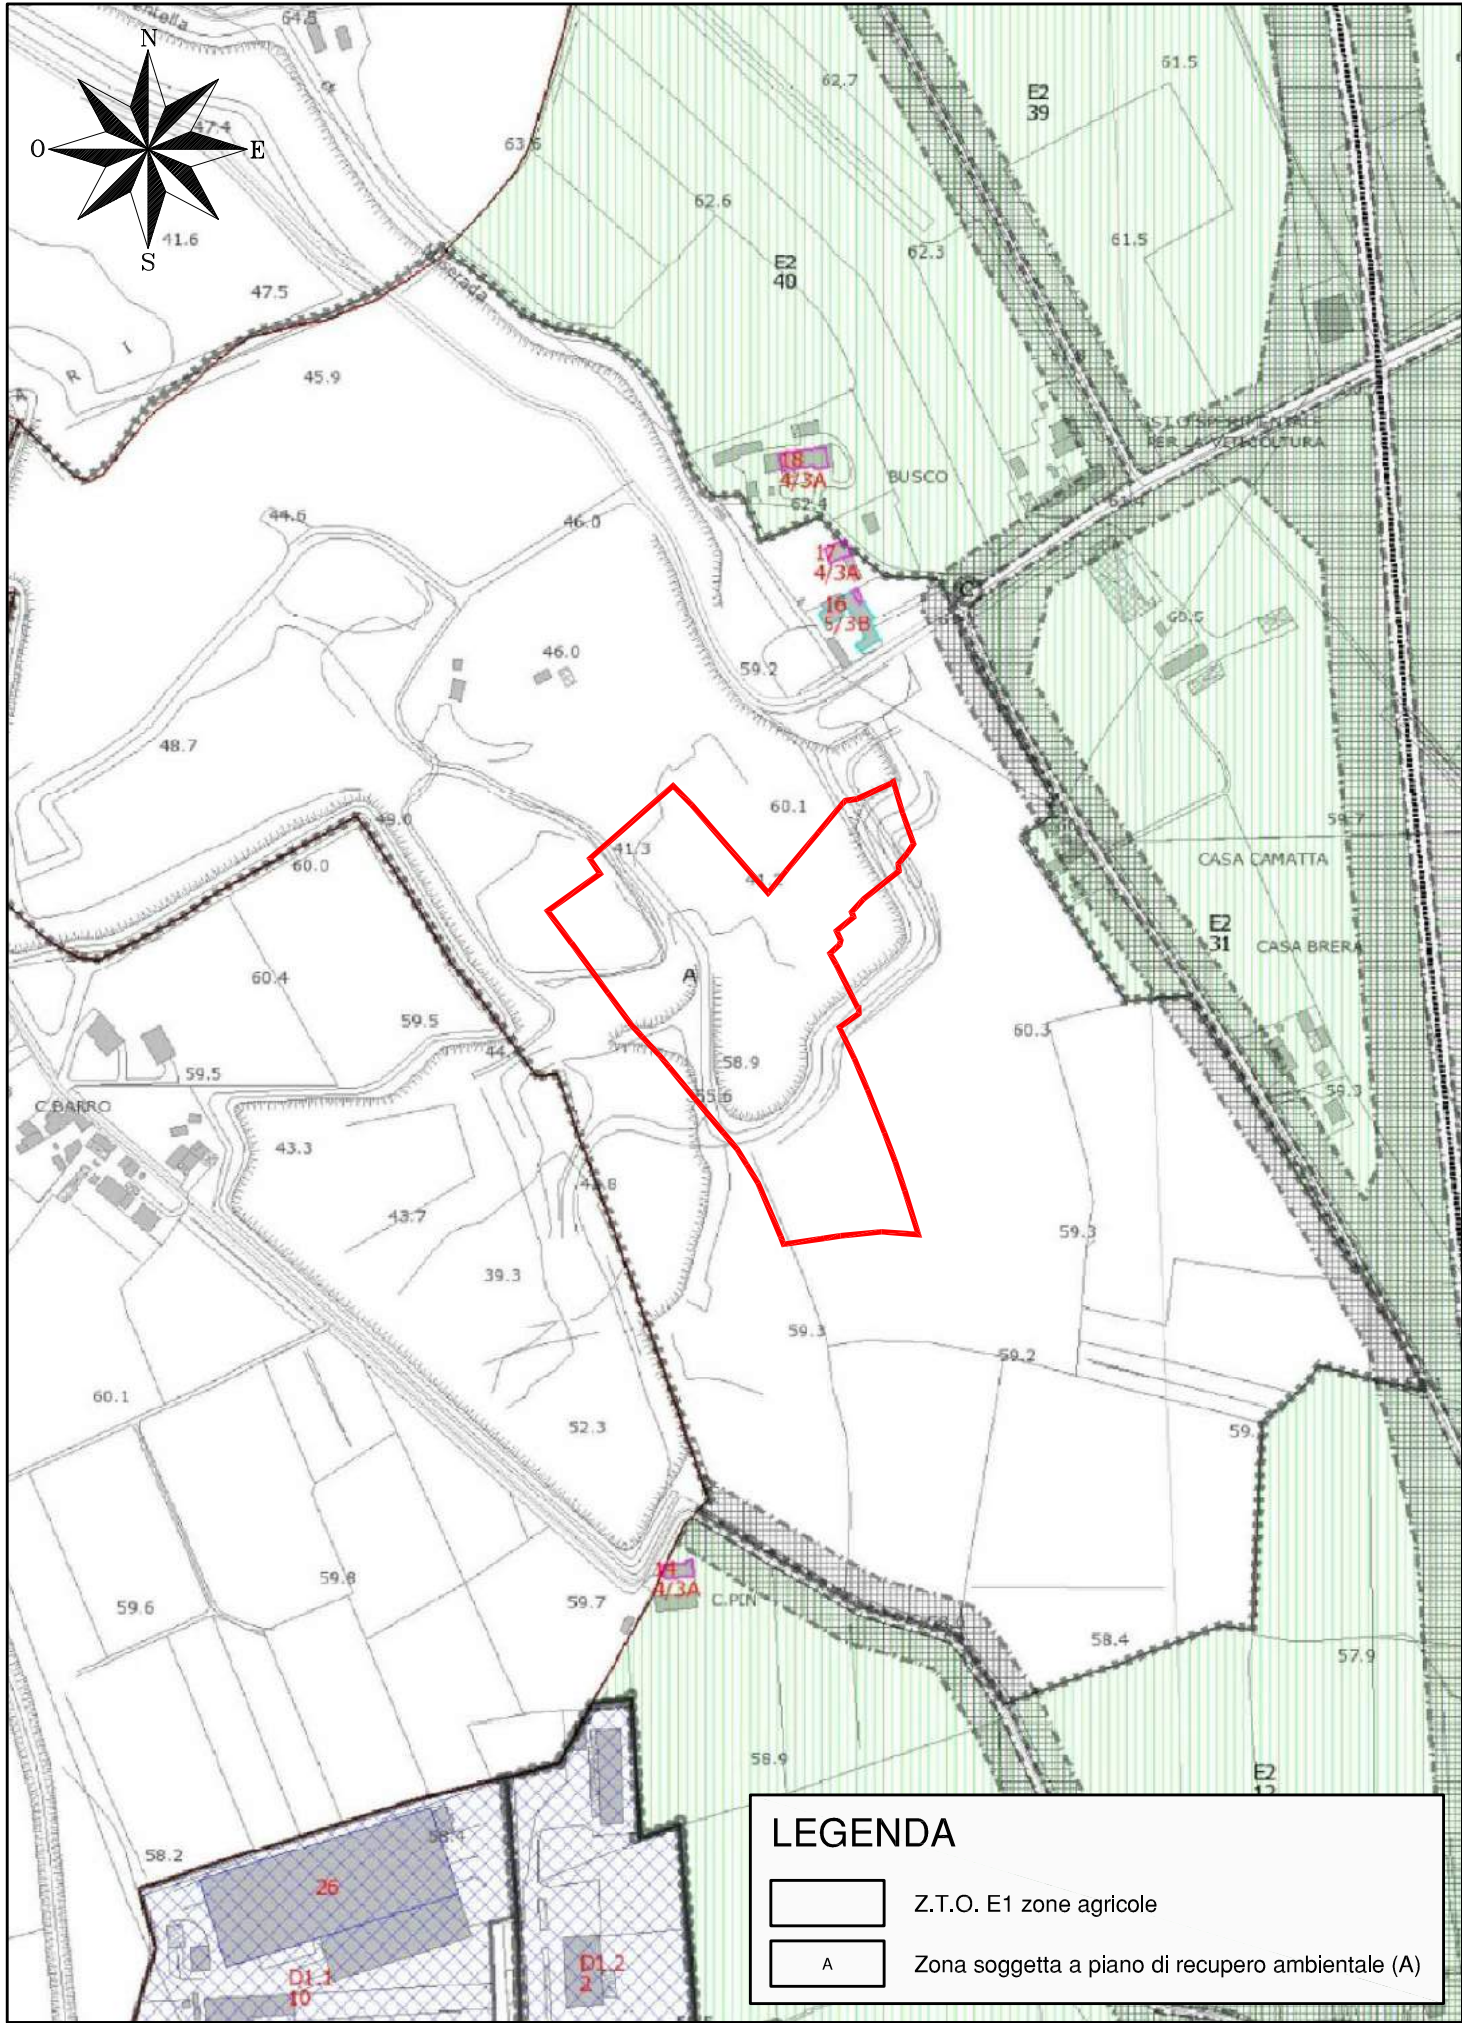

PIANO REGOLATORE GENERALE (P.R.G.)
Scala 1:5.000

LEGENDA

— Limite impianto

Regione del Veneto

Provincia di Treviso

Comune di Spresiano

IMPIANTO DI RECUPERO DI RIFIUTI NON PERICOLOSI

VERIFICA DI ASSOGGETTABILITÀ ALLA PROCEDURA
DI VALUTAZIONE DI IMPATTO AMBIENTALE

PROGETTO PRELIMINARE

TAVOLA

B01

INQUADRAMENTO TERRITORIALE - ESTRATTI CARTOGRAFICI:
Corografia - Carte Tecnica Regionale (C.T.R.) - Mappa catastale
Piano Regolatore Generale (P.R.G.)

Scala 1:25.000 - 1:5.000 - 1:2.000

Data: Giugno 2017

Cod.: 1628

Committente:

MOSOLE

Mosole S.p.A.

Via Molinetto, 47 - Salletto di Breda di Piave (TV)
Tel. +39 0422 6895 - Fax + 39 0422 686116 - e-mail: info@mosole.it



Studio Tecnico Conte & Pegorer
ingegneria civile e ambientale

Via Siora Andriana del Vescovo, 7 - 31100 TREVISO
e-mail: contepegorer@gmail.com - Sito web: www.contepegorer.it
tel. 0422.30.10.20 r.a. fax 0422.42.13.01

