


PLANIMETRIA STATO ATTUALE

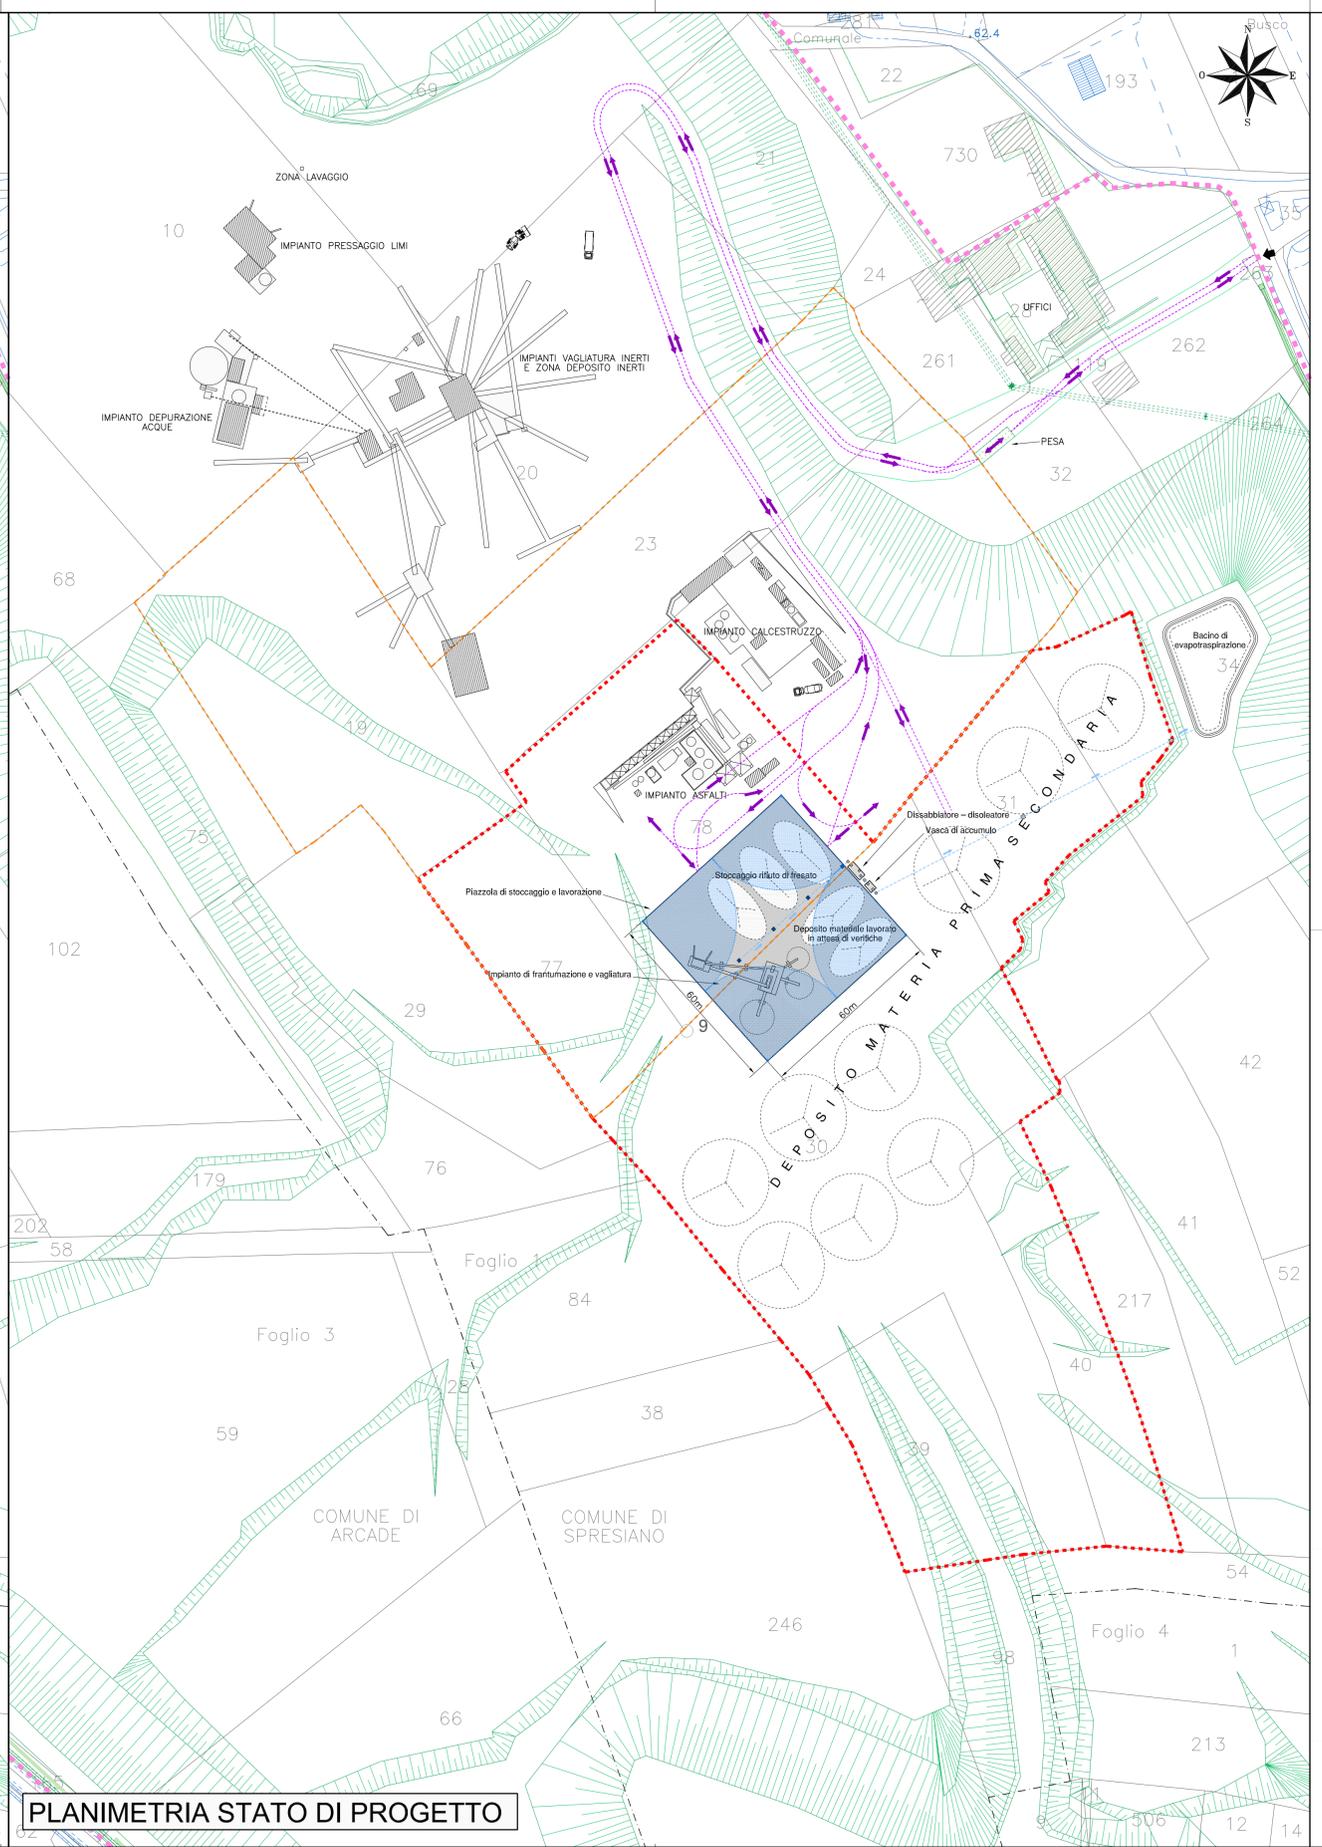

PLANIMETRIA STATO DI PROGETTO

- LEGENDA**
-  Limite concessione di cava
 -  Limite impianto autorizzato
 -  Limite impianto di progetto
 -  Punto di accesso
 -  Mappa catastale
 -  Rilievo topografico
 -  Zone limitrofe
 -  Pavimentazioni in calcestruzzo
 -  Rete di collettamento acque meteoriche
 -  Percorso mezzi di trasporto
 -  Impianto di nebulizzazione

Regione del Veneto
 Provincia di Treviso
 Comune di Spresiano

IMPIANTO DI RECUPERO DI RIFIUTI NON PERICOLOSI
 VERIFICA DI ASSOGGETTABILITÀ ALLA PROCEDURA
 DI VALUTAZIONE DI IMPATTO AMBIENTALE
PROGETTO PRELIMINARE

TAVOLA
B02
 Stato di fatto - Stato di progetto
 Planimetrie
 Scala 1:1.000 Data: Giugno 2017 Cod.: 1628

Committente:
MOSOLE
 Mosole S.p.A.
 Via Molinetto, 47 - Saletto di Breda di Piave (TV)
 Tel. +39 0422 6895 - Fax + 39 0422 686116 - e-mail: info@mosole.it

Studio Tecnico Conte & Pegorer
 Ingegneria civile e ambientale
 Via Siora Andriana del Vescovo, 7 - 31100 TREVISO
 e-mail: contepegorer@gmail.com - Sito web: www.contepegorer.it
 tel. 0422.30.10.20 r.a. fax 0422.42.13.01

Xrifi: 2 Immagini: 0
 File: E:\Mosole S.p.A. - Impianto asfalti Birgo Busco - cod. 1628 - APRILE 2017\Ver.00 - SCREENING VIA - MAC 2017\Disegno\TAV_B02 - SIP - SIP.dwg
 Redatto: L.S. Controllato: C.N. Approvato: S.C.C.