




SEZIONE A-A' - Scala 1:100

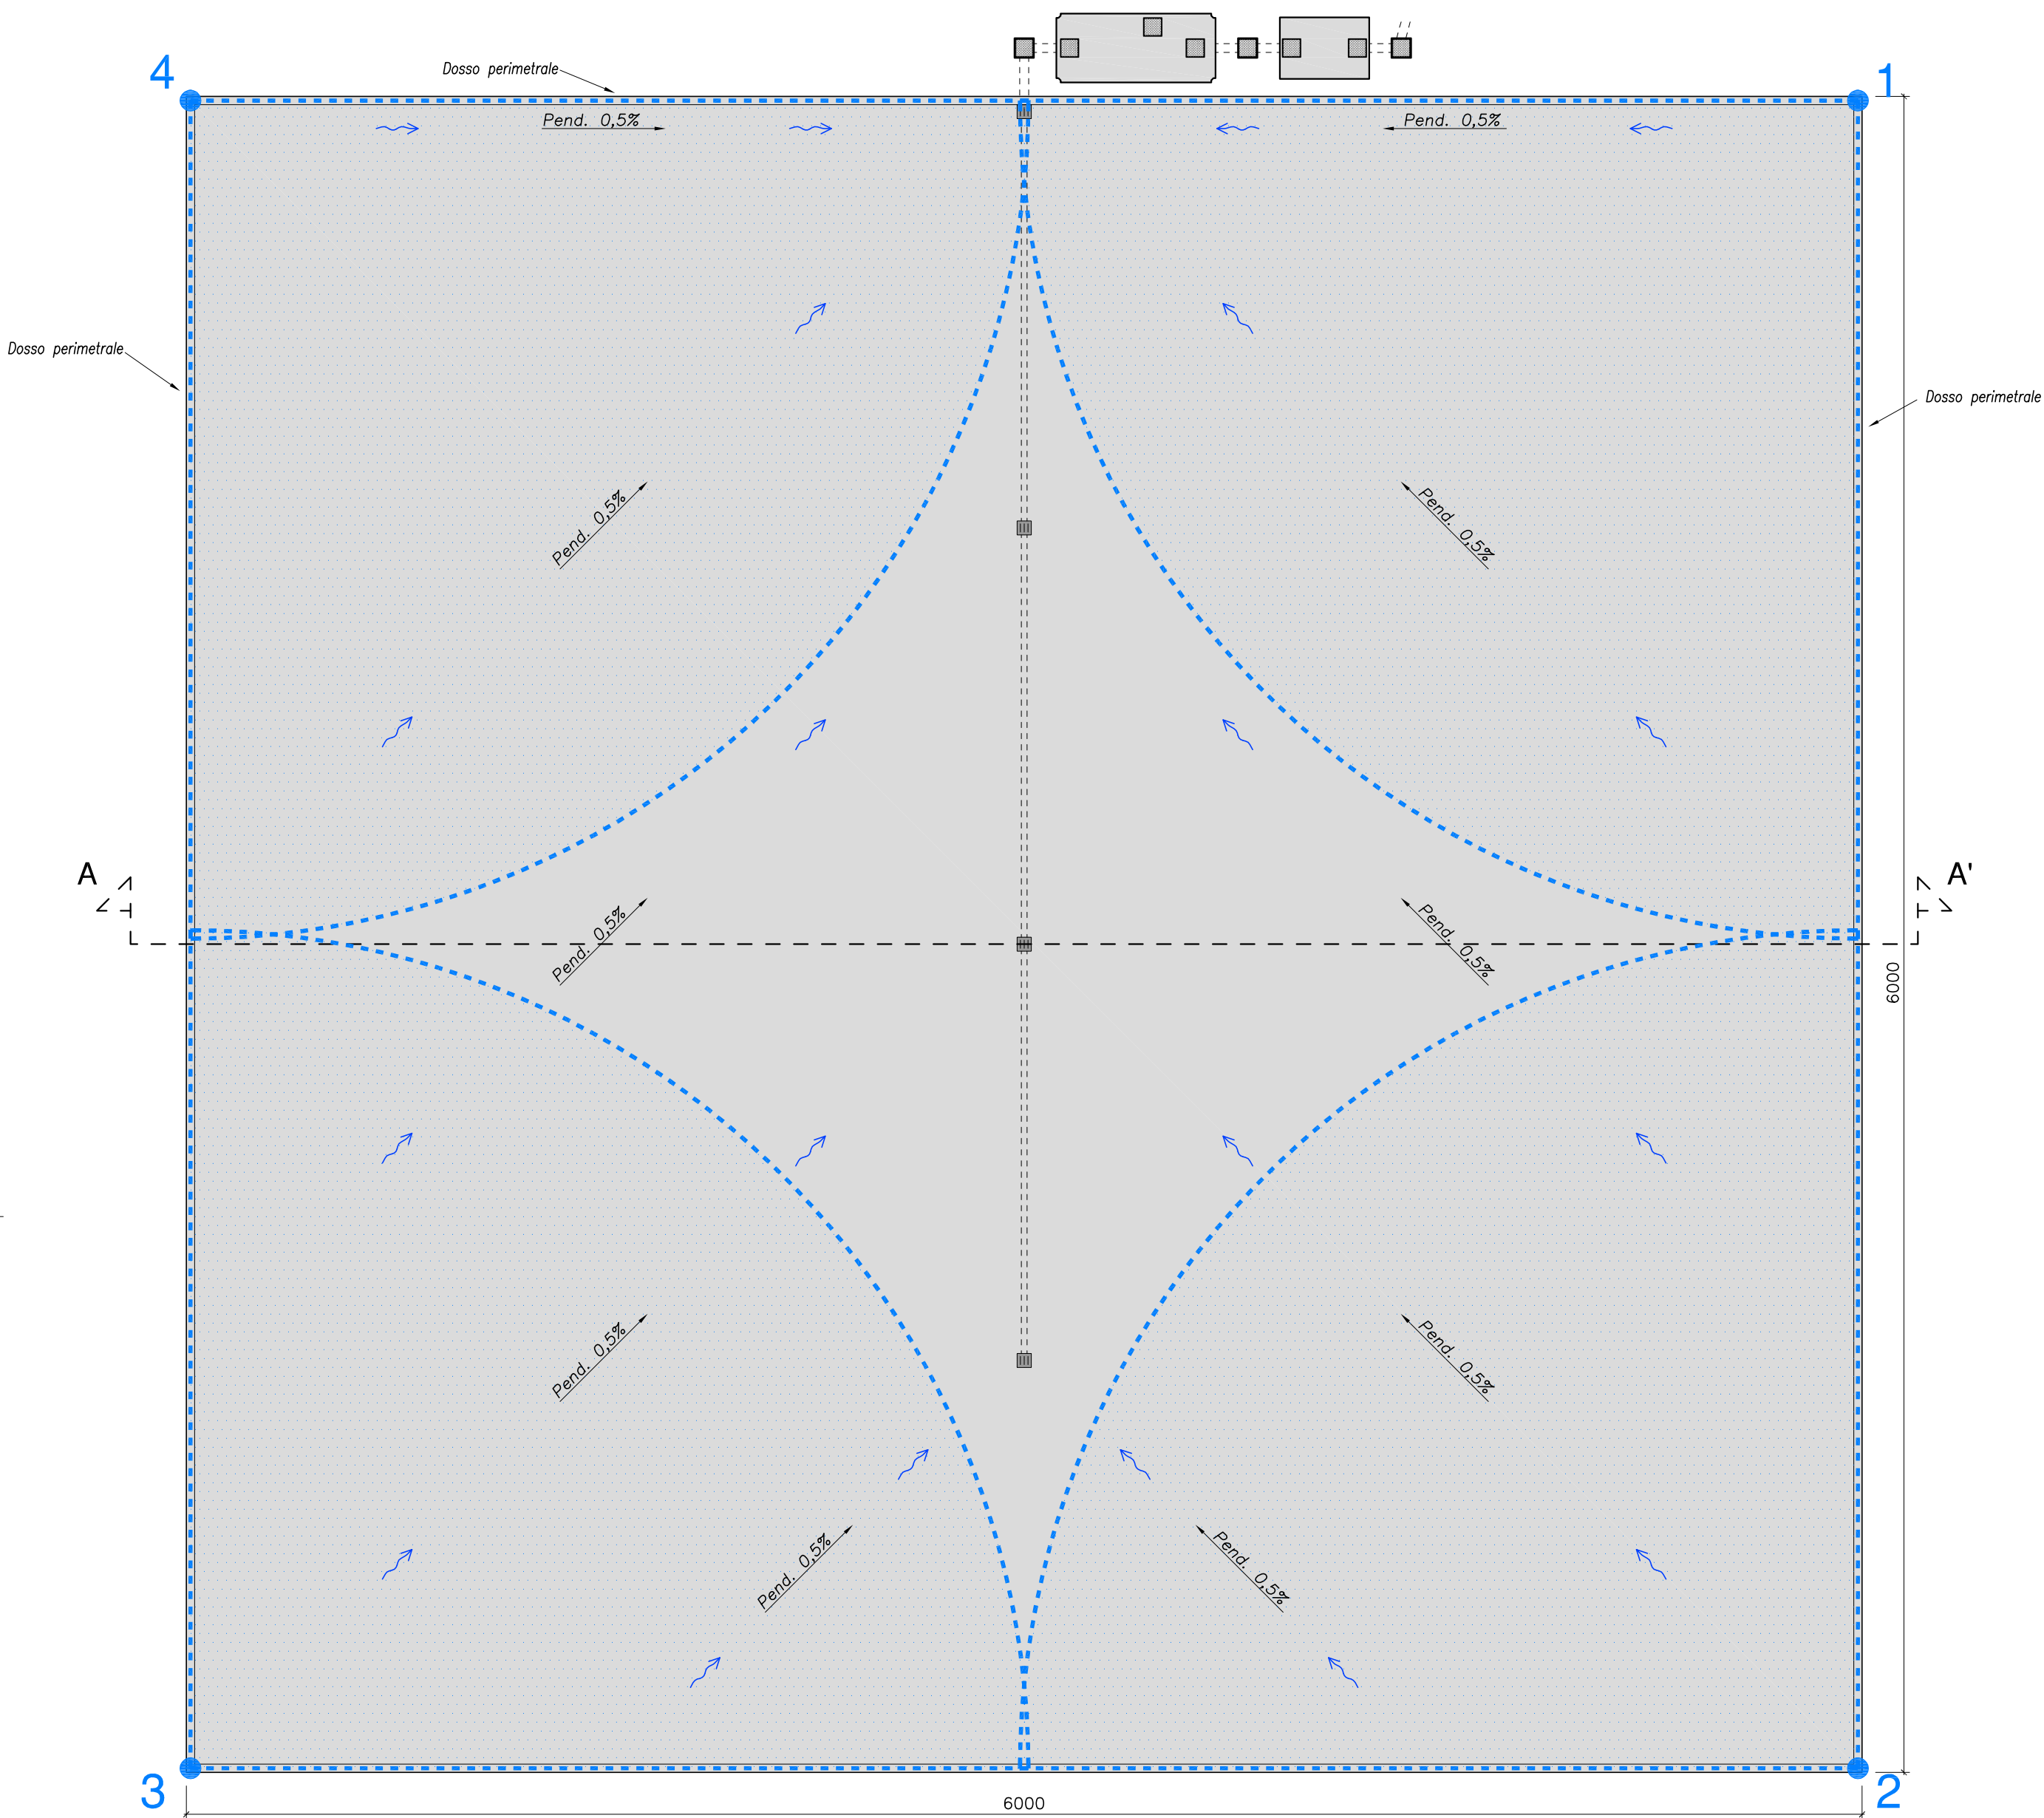

PIAZZOLA - Scala 1:200


PIAZZOLA DI STOCCAGGIO E LAVORAZIONE

SEZIONE TIPO BACINO DI EVAPOTRASPIRAZIONE - Scala 1:50

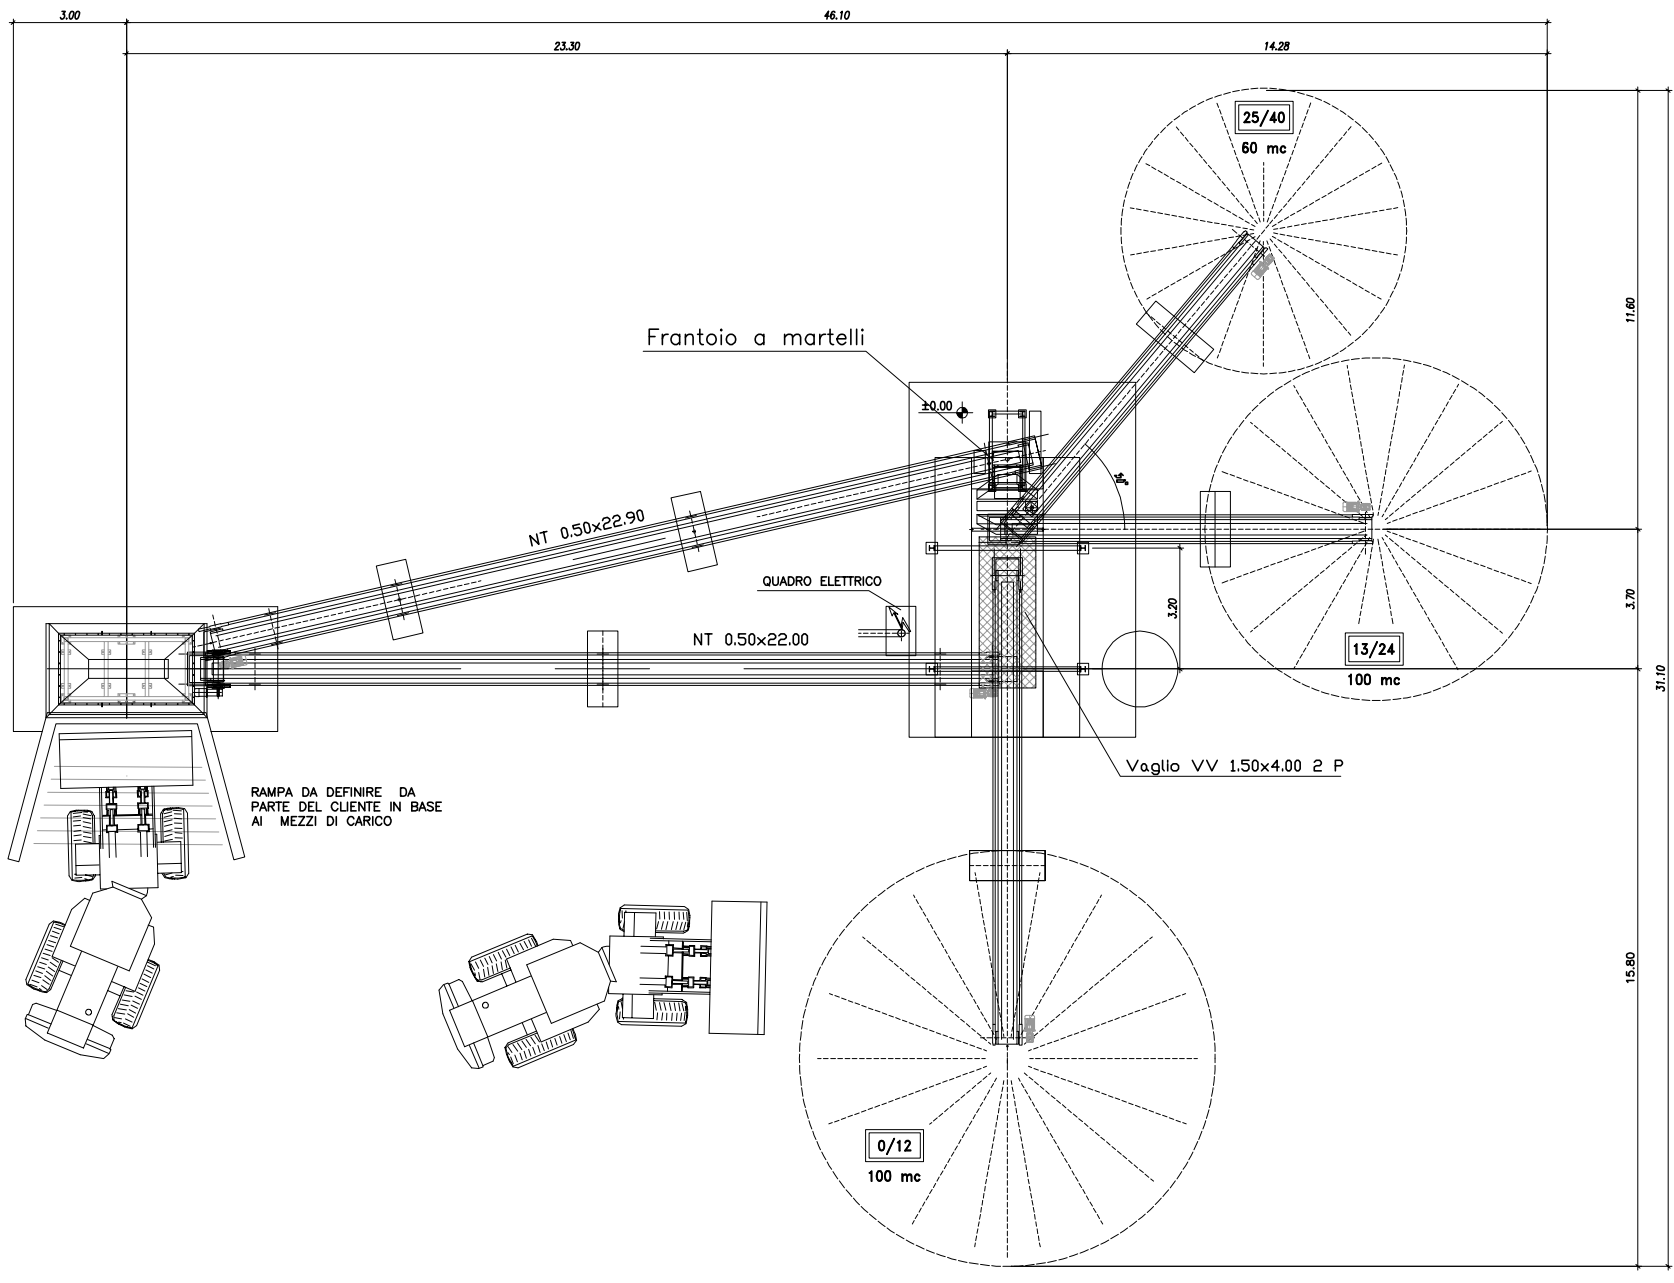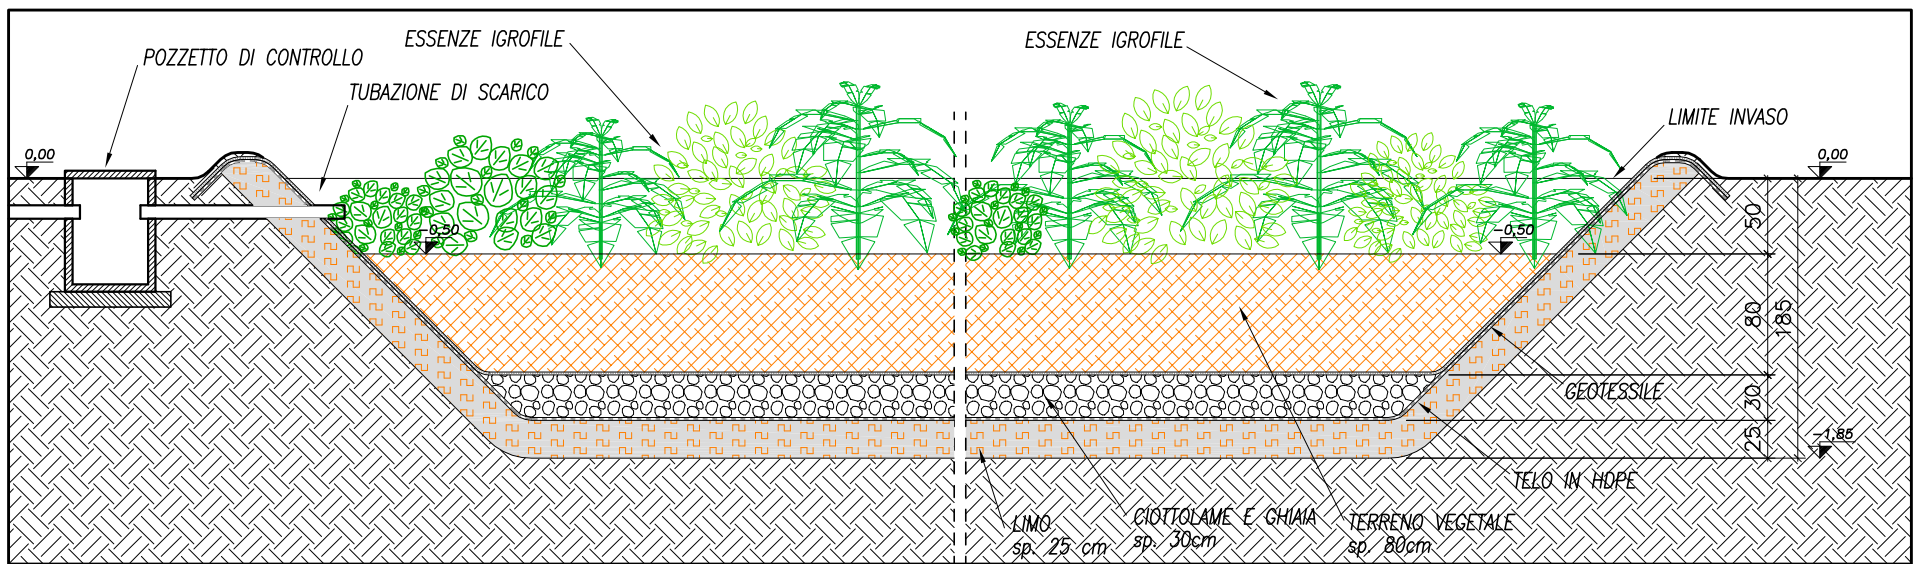

IMPIANTO DI VAGLIATURA E FRANTUMAZIONE - Scala 1:200

SISTEMA DI TRATTAMENTO E ACCUMULO ACQUE - Scala 1:50

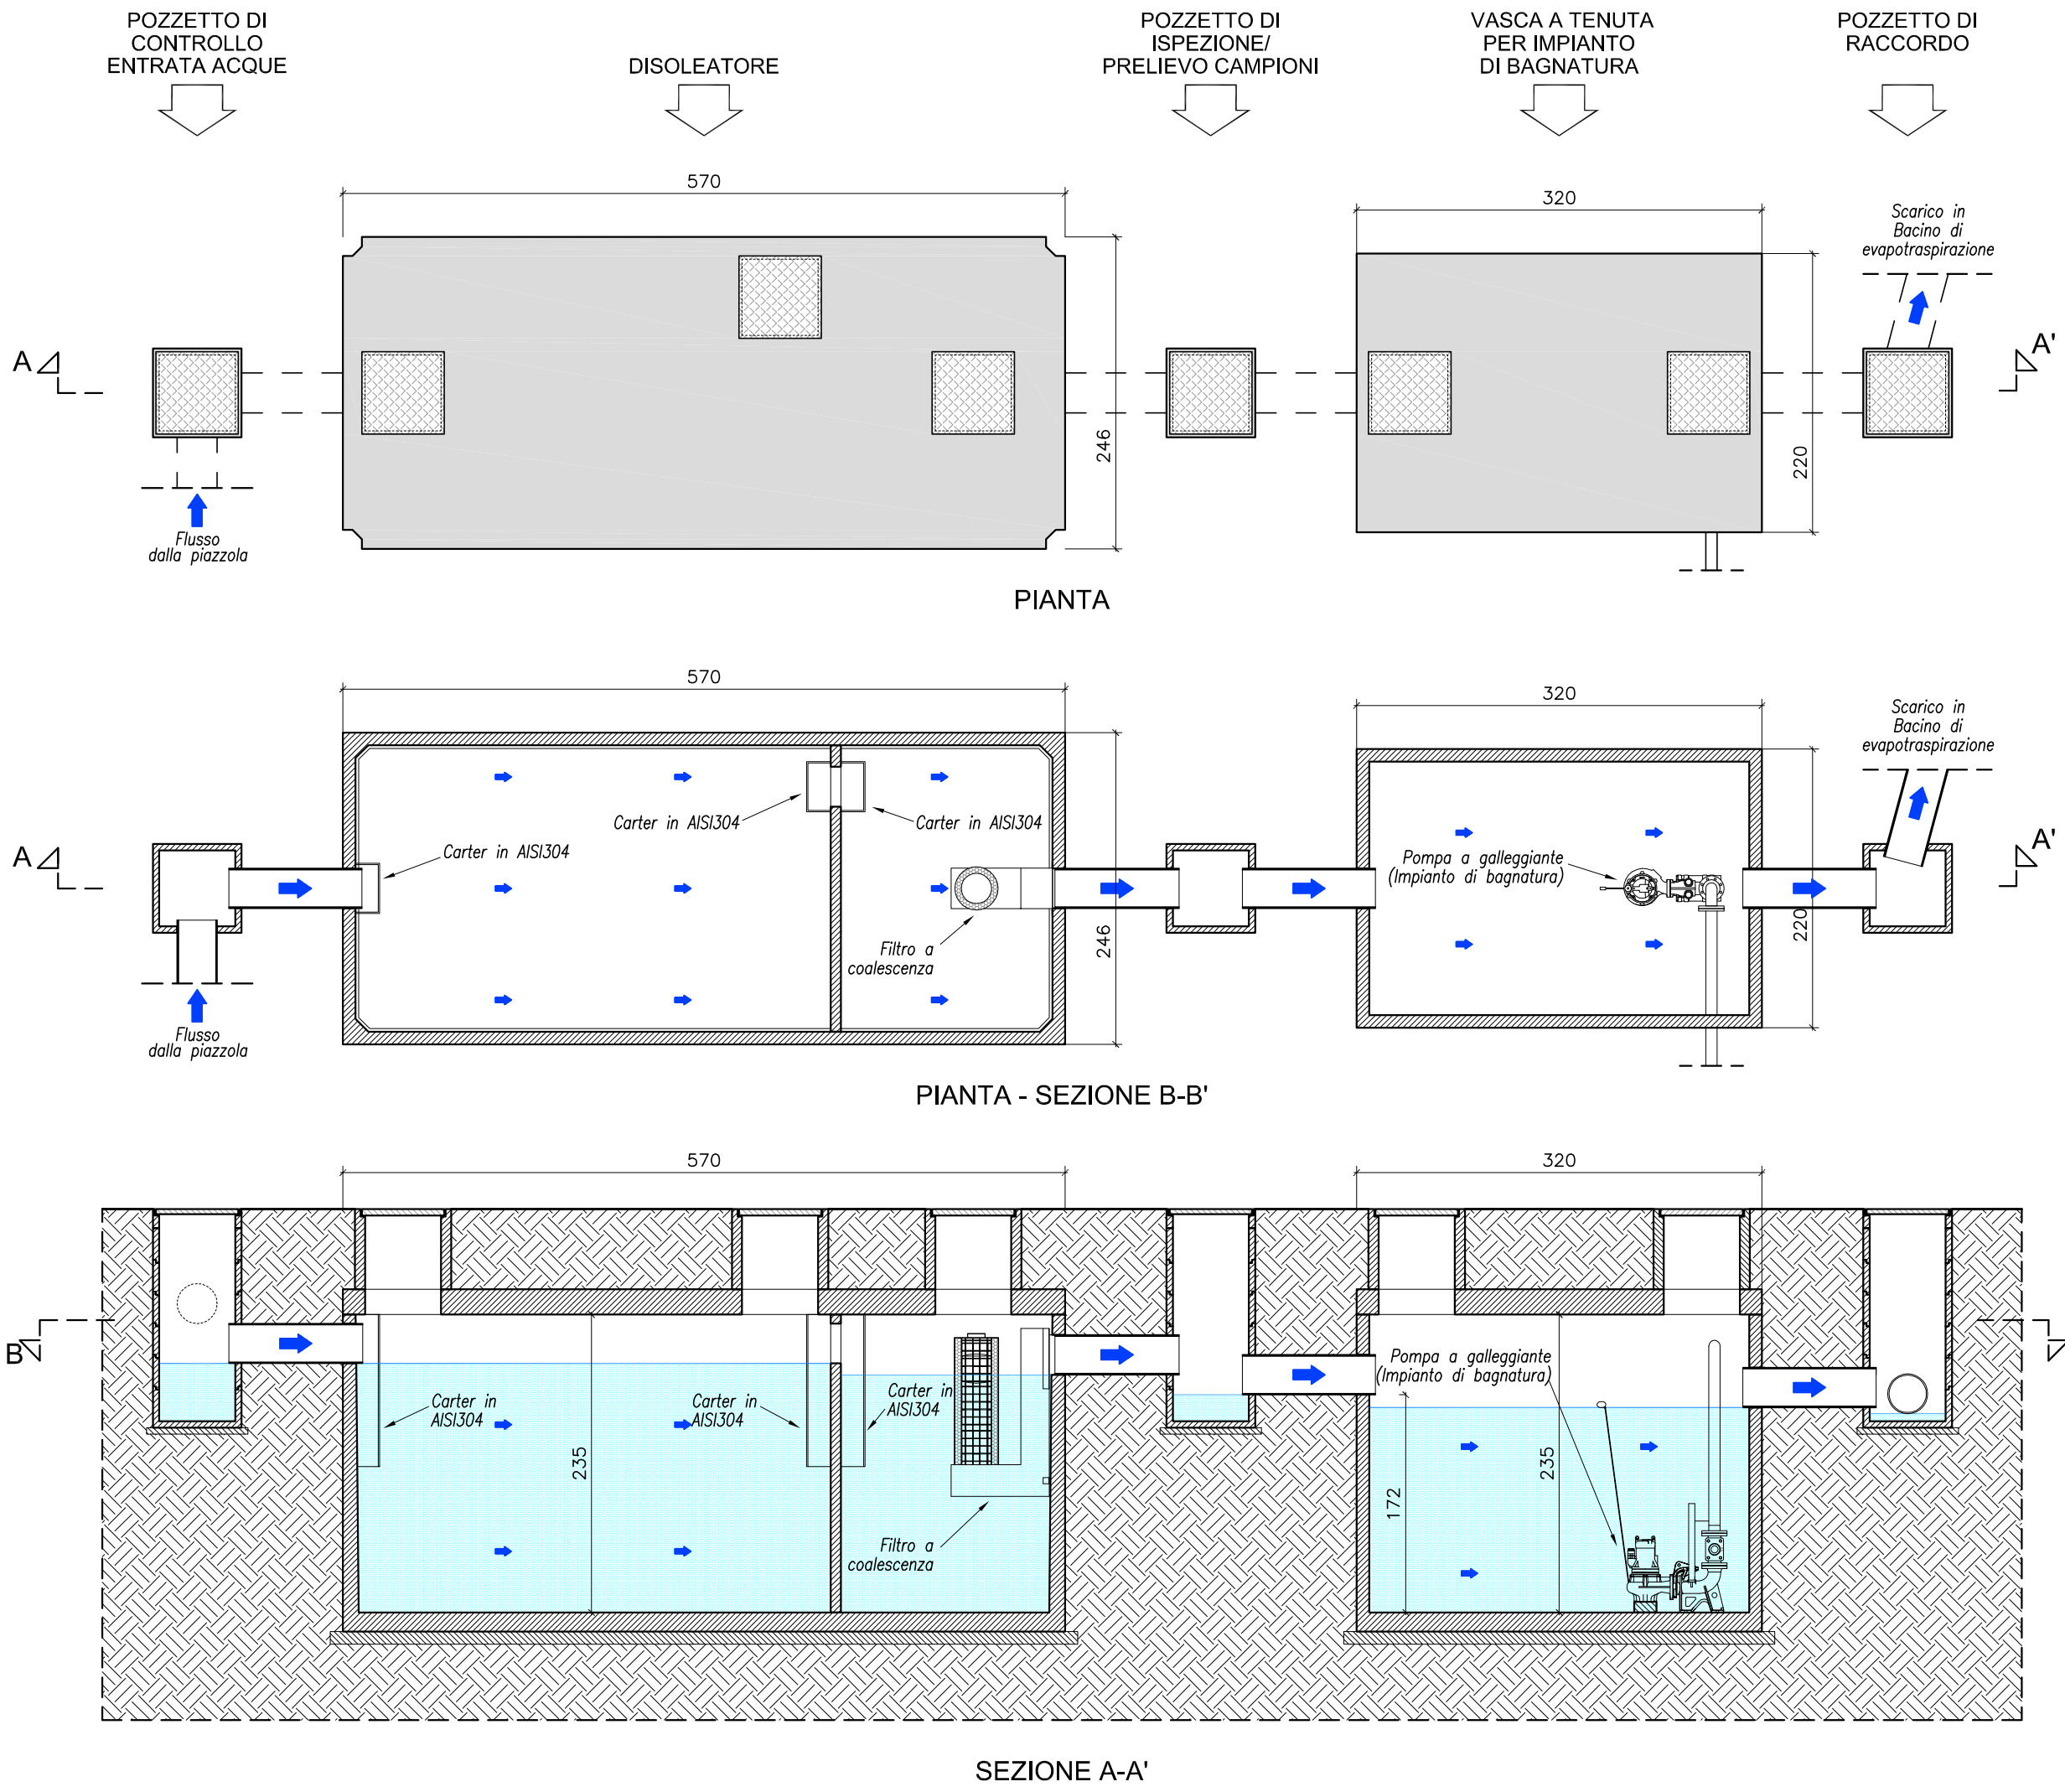

Regione del Veneto

Provincia di Treviso

Comune di Spresiano

IMPIANTO DI RECUPERO DI RIFIUTI NON PERICOLOSI

VERIFICA DI ASSOGGETTABILITÀ ALLA PROCEDURA DI VALUTAZIONE DI IMPATTO AMBIENTALE

PROGETTO PRELIMINARE

TAVOLA

B03

PARTICOLARI COSTRUTTIVI
Piazzola di stoccaggio e lavorazione - Bacino di evapotraspirazione
Sistema di trattamento e accumulo acque - Impianto di vagliatura e frantumazione

Scala 1:50 - 1:100 - 1:200

Data: Giugno 2017

Cod.: 1628

Committente:



Mosole S.p.A.

Via Molinetto, 47 - Saletto di Breda di Piave (TV)
Tel. +39 0422 6895 - Fax +39 0422 686116 - e-mail: info@mosole.it



Studio Tecnico Conte & Pegorer
ingegneria civile e ambientale

Via Stora Andriana del Vescovo, 7 - 31100 TREVISO
e-mail: contepegorer@gmail.com - Sito web: www.contepegorer.it
tel. 0422.30.10.20 r.a. fax 0422.42.13.01

