


CENTRO ZOOTECNICO SUINICOLO

COMUNE DI FONTE
PROVINCIA DI TREVISO

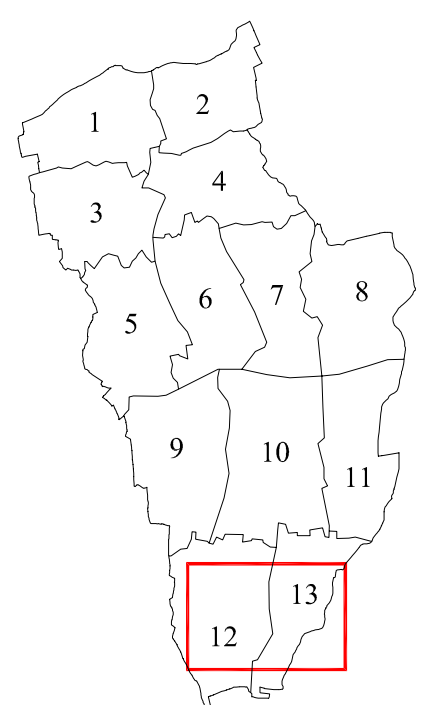


Tav.02 STATO DI FATTO
Prospetti, Sezioni scala 1:200


DITTA: AZIENDA AGRICOLA SULKI S.R.L.

PROGETTISTI: ING. MARIO GARBINO


Elaborazione Grafica "Studio Garbino" - Bassano del Grappa (VI) - Largo Parolini, n.131 e-mail: studiogarbino@libero.it

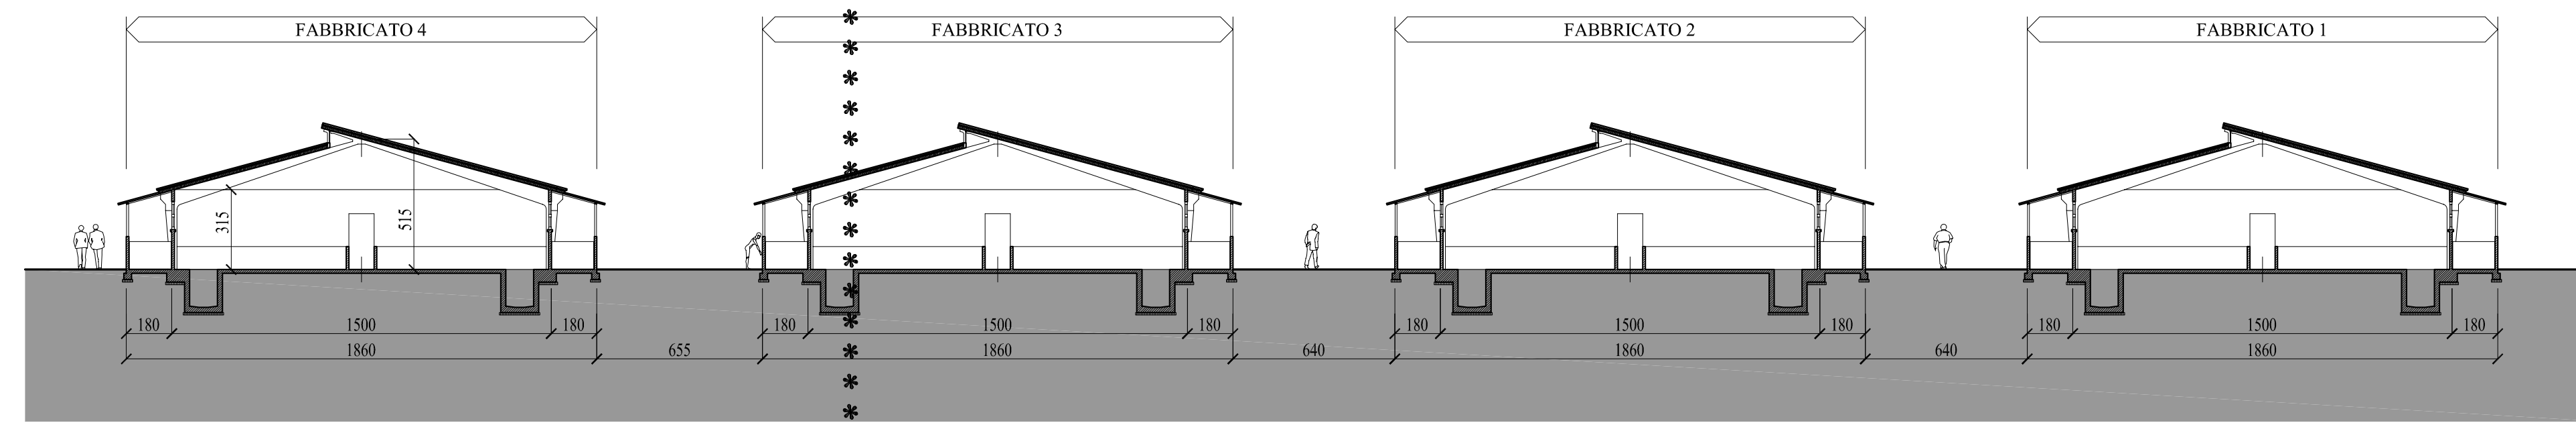


SEZIONE A-B

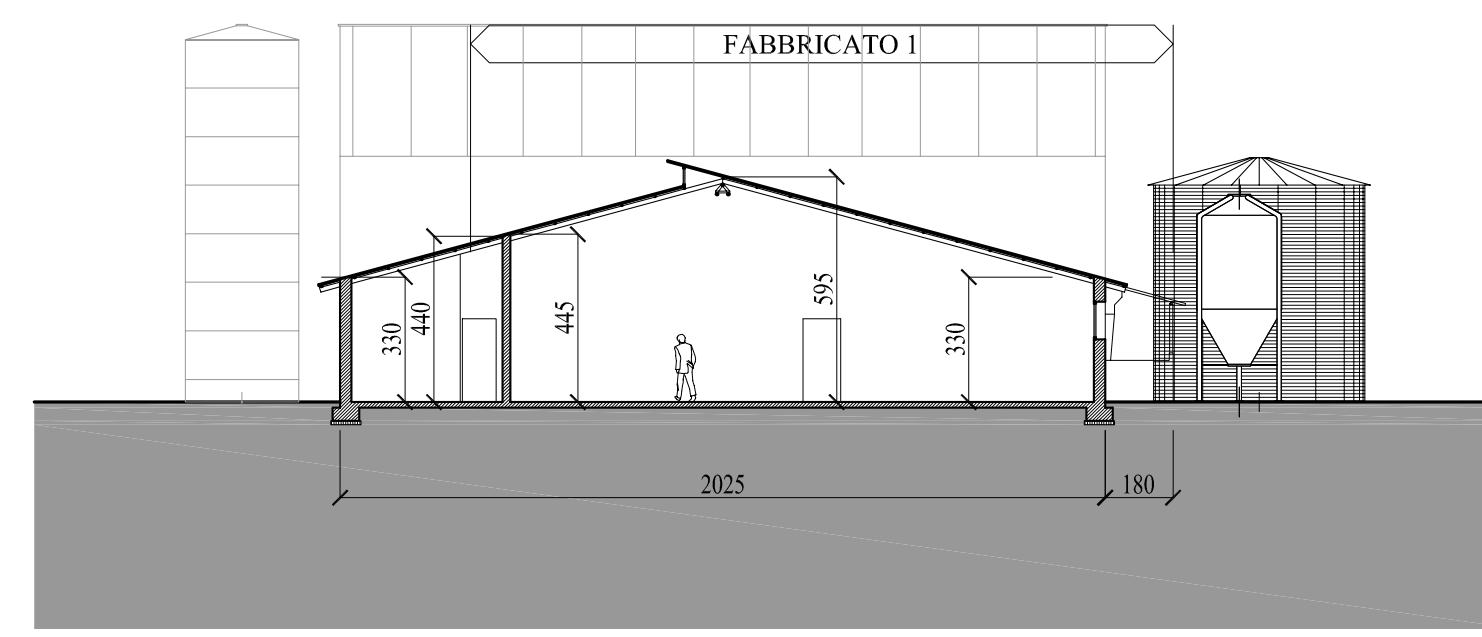


SEZIONE C-D

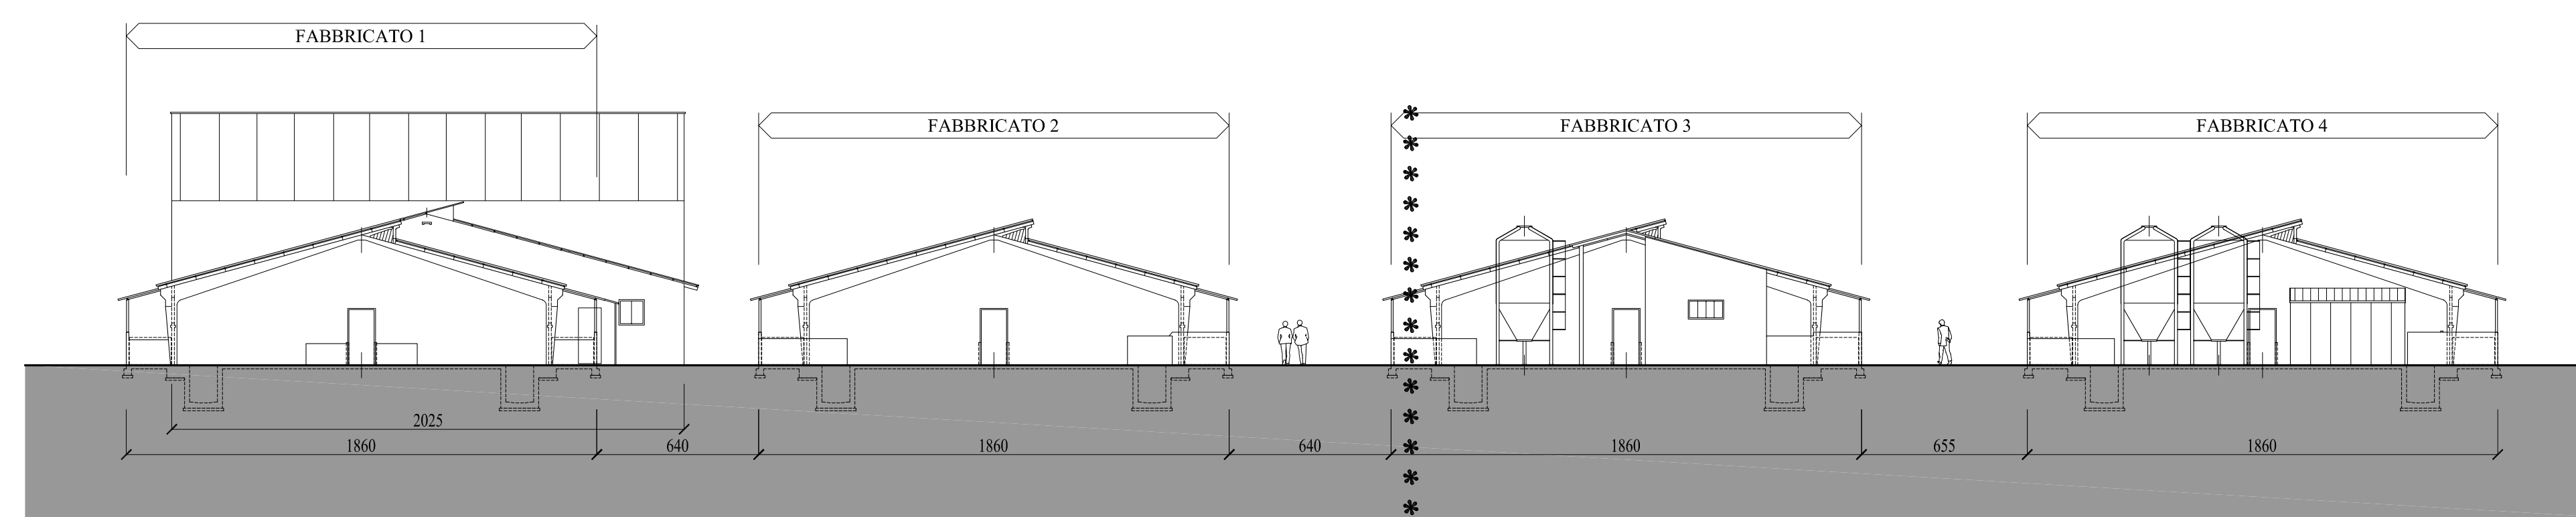


PROSPETTO NORD

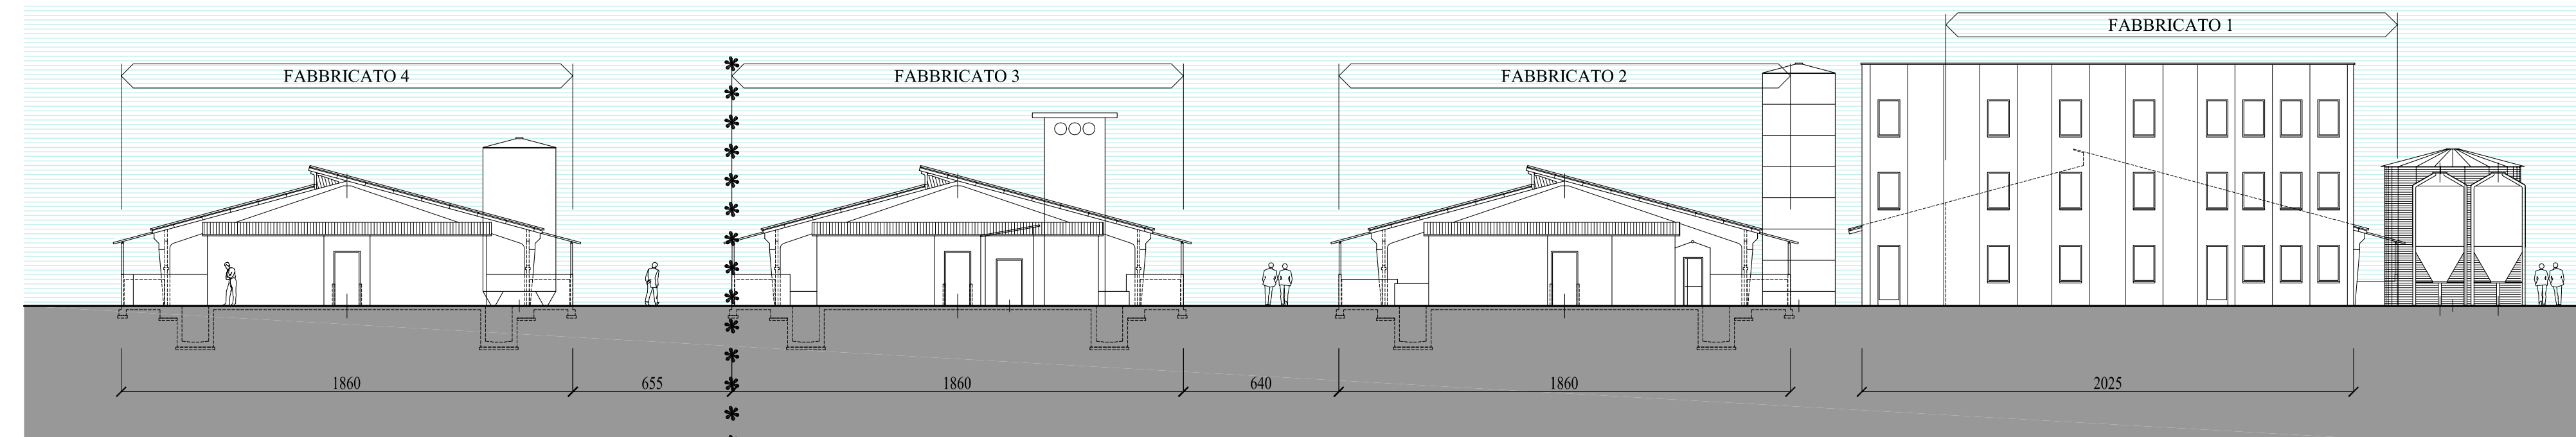


PROSPETTO SUD

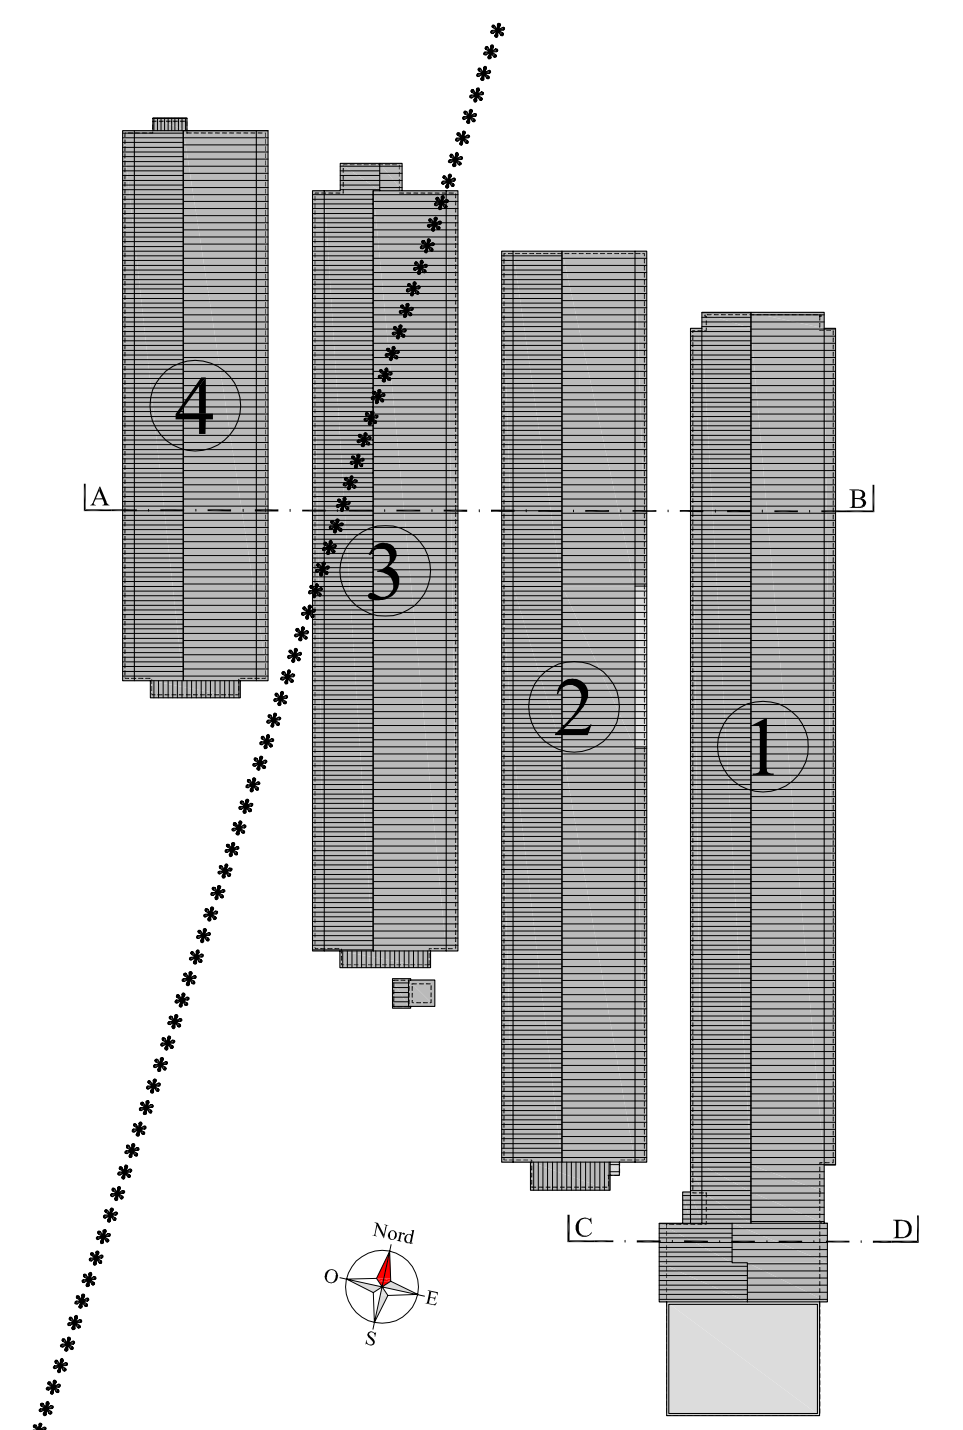

PIANTA 1:1000

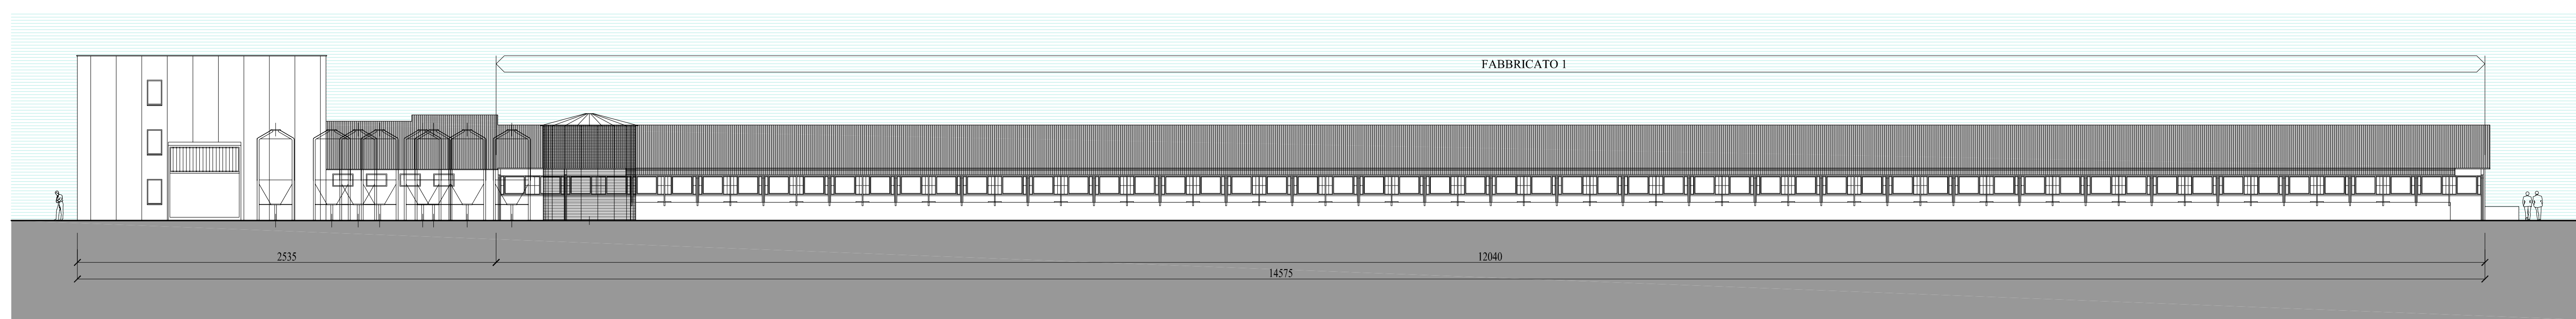

PROSPETTO EST

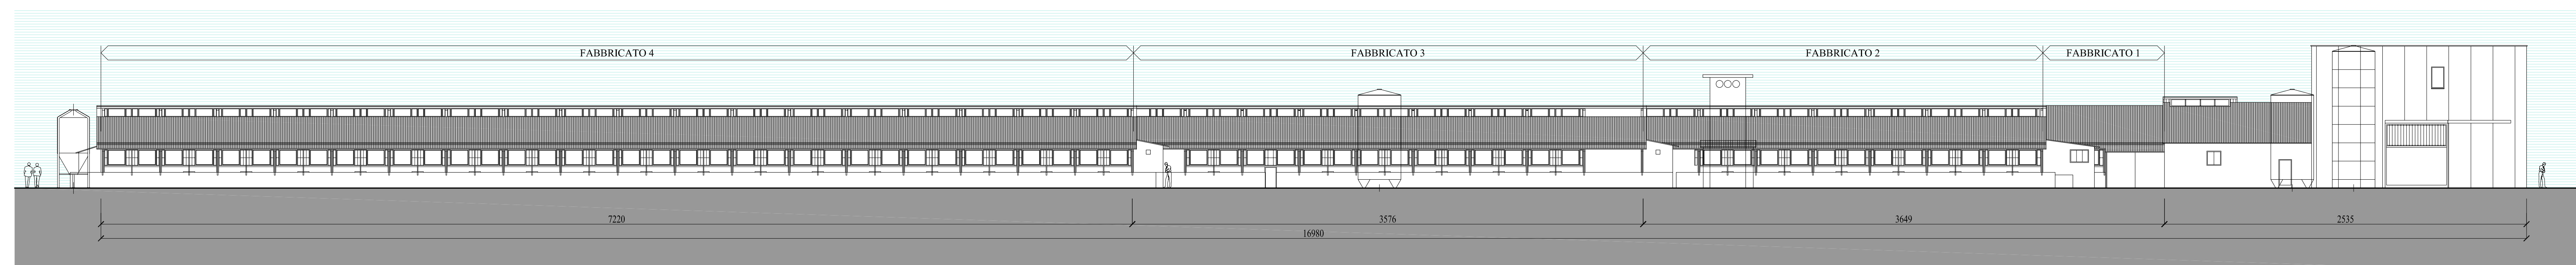

PROSPETTO OVEST

Elaborazione Grafica "Studio Garbino" - Bassano del Grappa - Largo Parolini, n.131 - Tel. 0424 521137 - Fax. 0424 521037 - E-mail: studiogarbino@libero.it

Elaborazione Grafica "Studio Garbino" - Bassano del Grappa - Largo Parolini, n.131 - Tel. 0424 521137 - Fax. 0424 521037 - E-mail: studiogarbino@libero.it