


COMUNE DI FONTE  
PROVINCIA DI TREVISO

# IMPIANTO DI BIODIGESTIONE LIQUAMI

PROCESSO BIOLOGICO DI ABBATTIMENTO NITRATI

VARIANTE

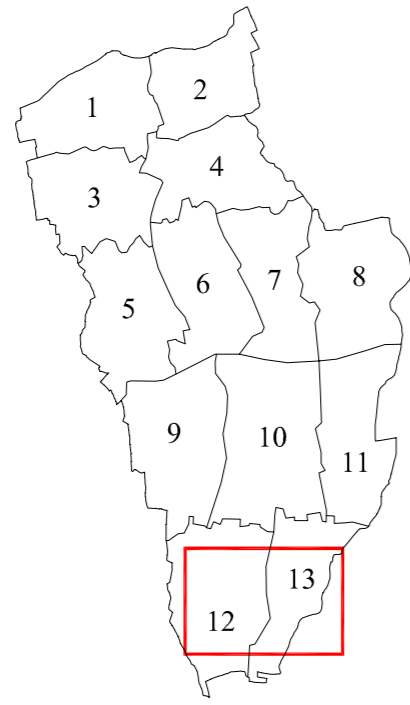


Tav.03 STATO DI FATTO  
Pianta, Prospetti, Sezione, impianto trattamento reflui  
scala 1:100/200


DITTA: AZIENDA AGRICOLA SULKI S.R.L.

PROGETTISTI: ING. MARIO GARBINO


Elaborazione Grafica "Studio Garbino" - Bassano del Grappa (VI) - Largo Parolini, n.131 e-mail studiogarbino@libero.it

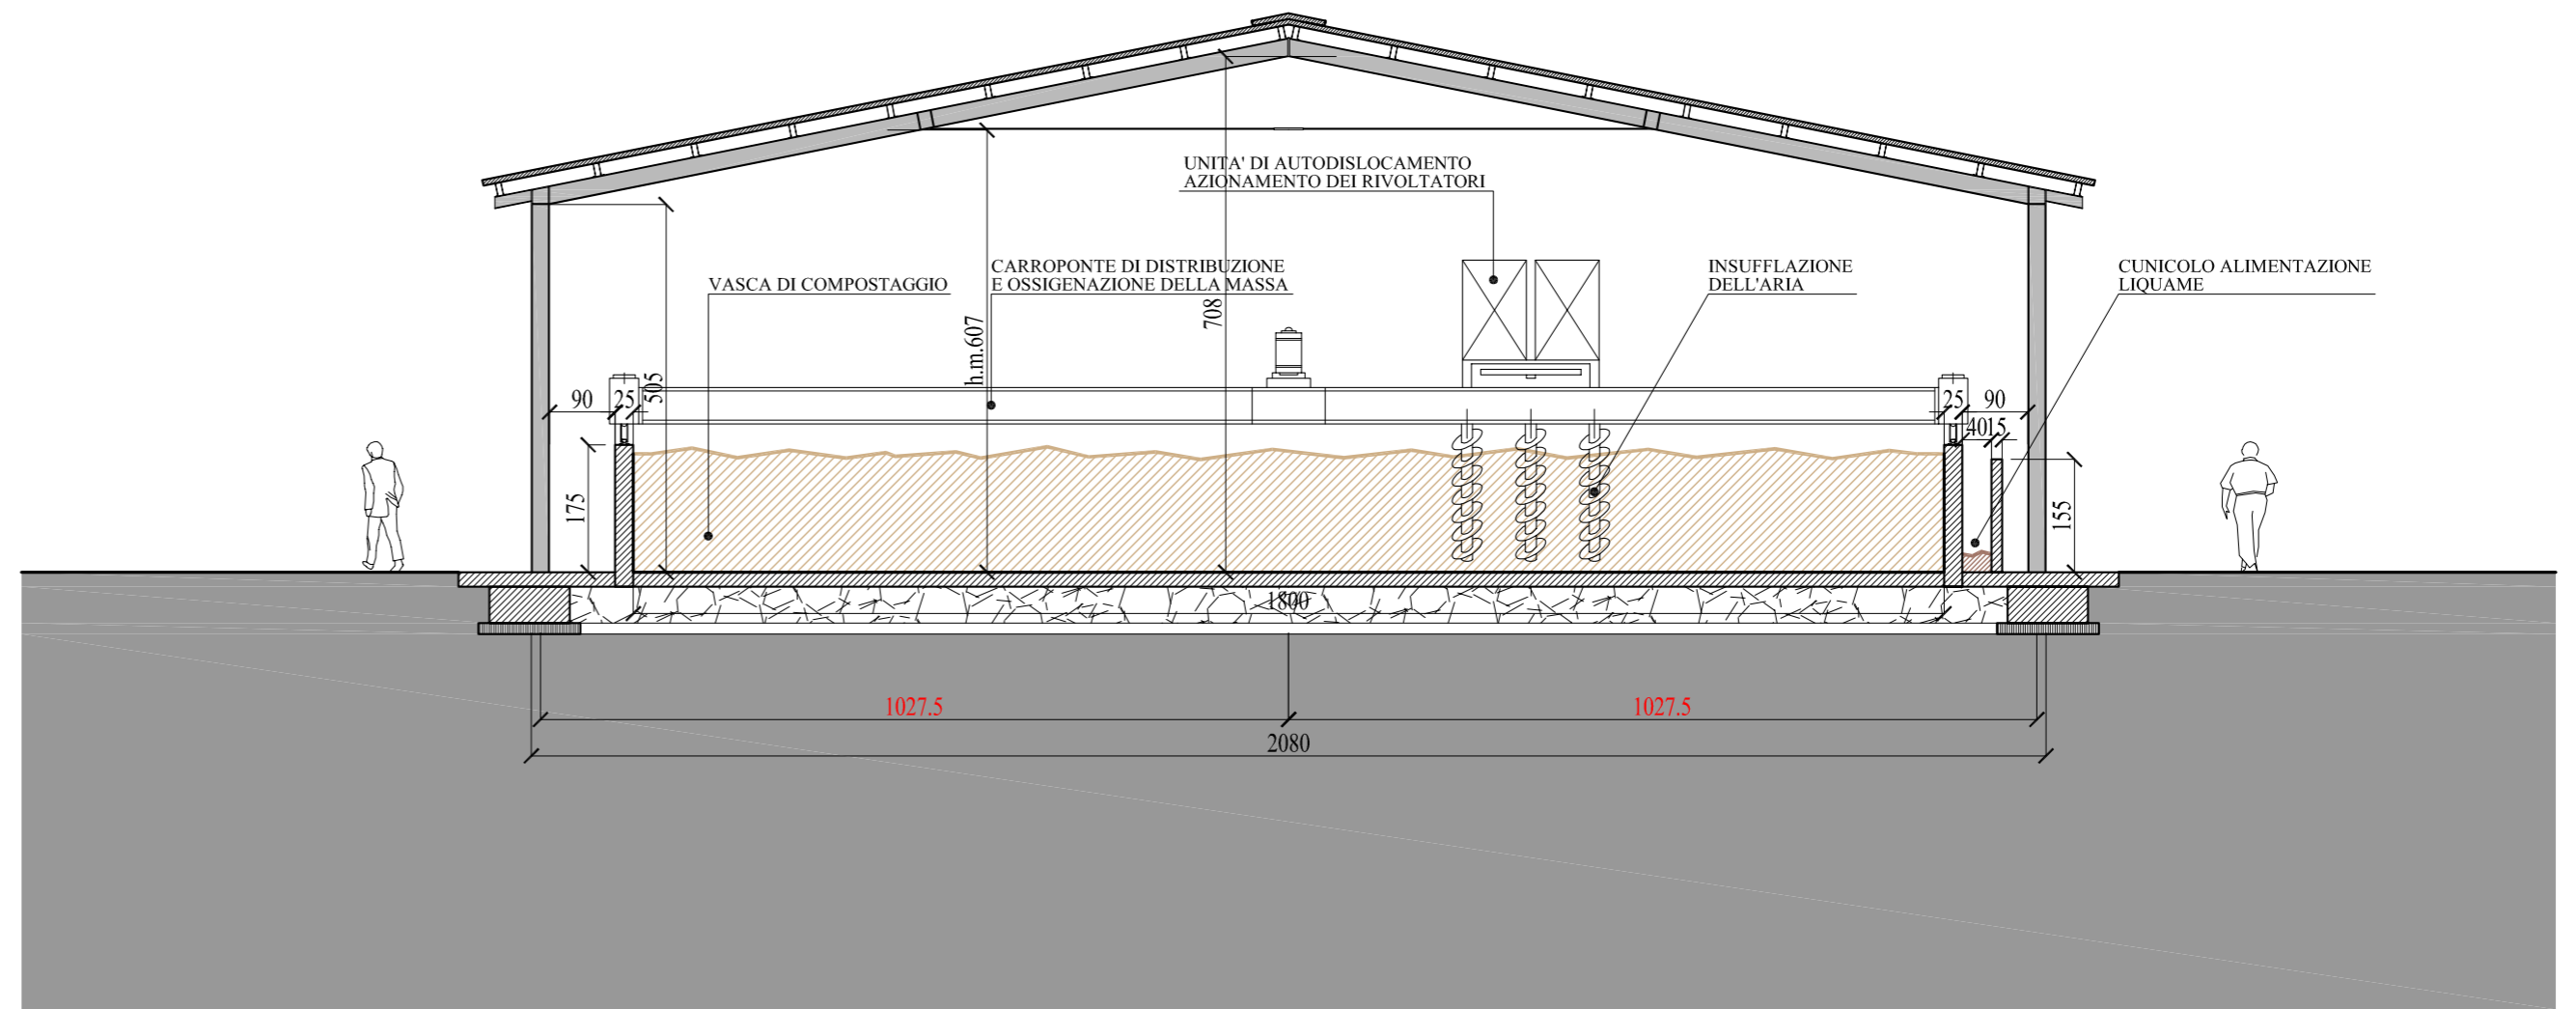


SEZIONE A-B 1:100

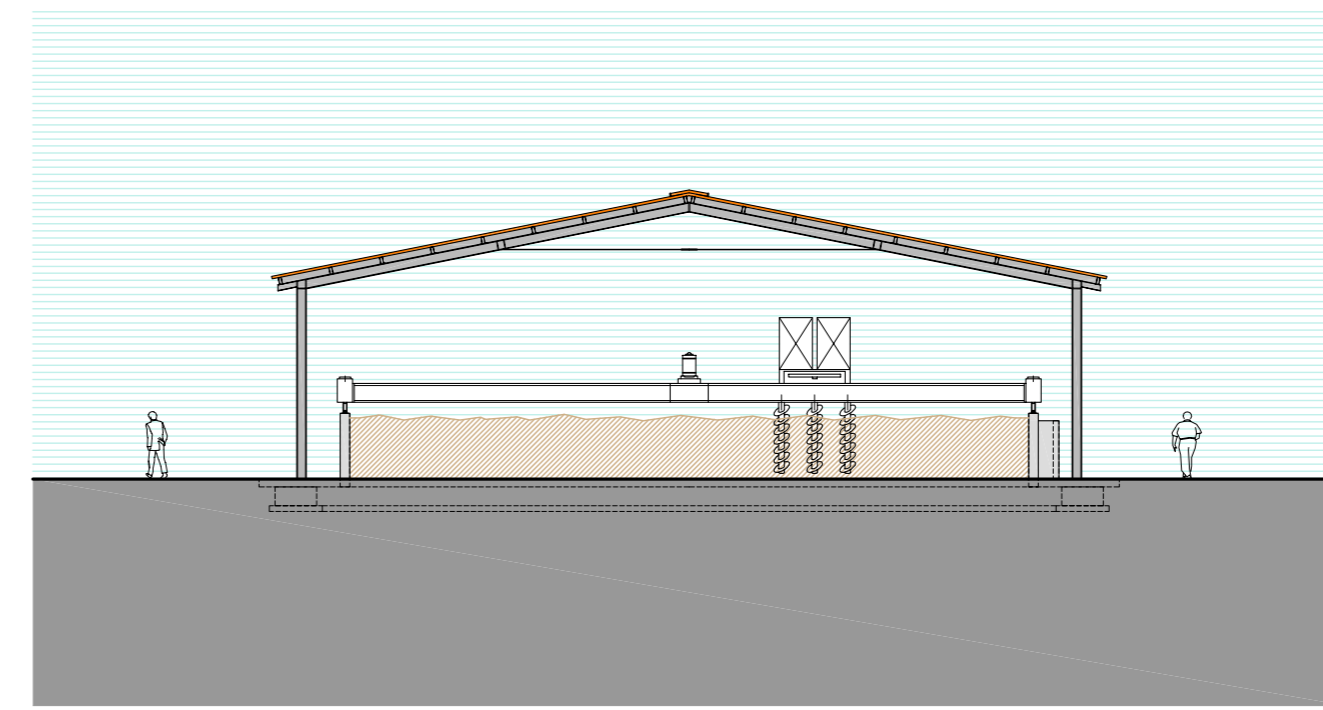

PROSPETTO NORD -SUD 1:200

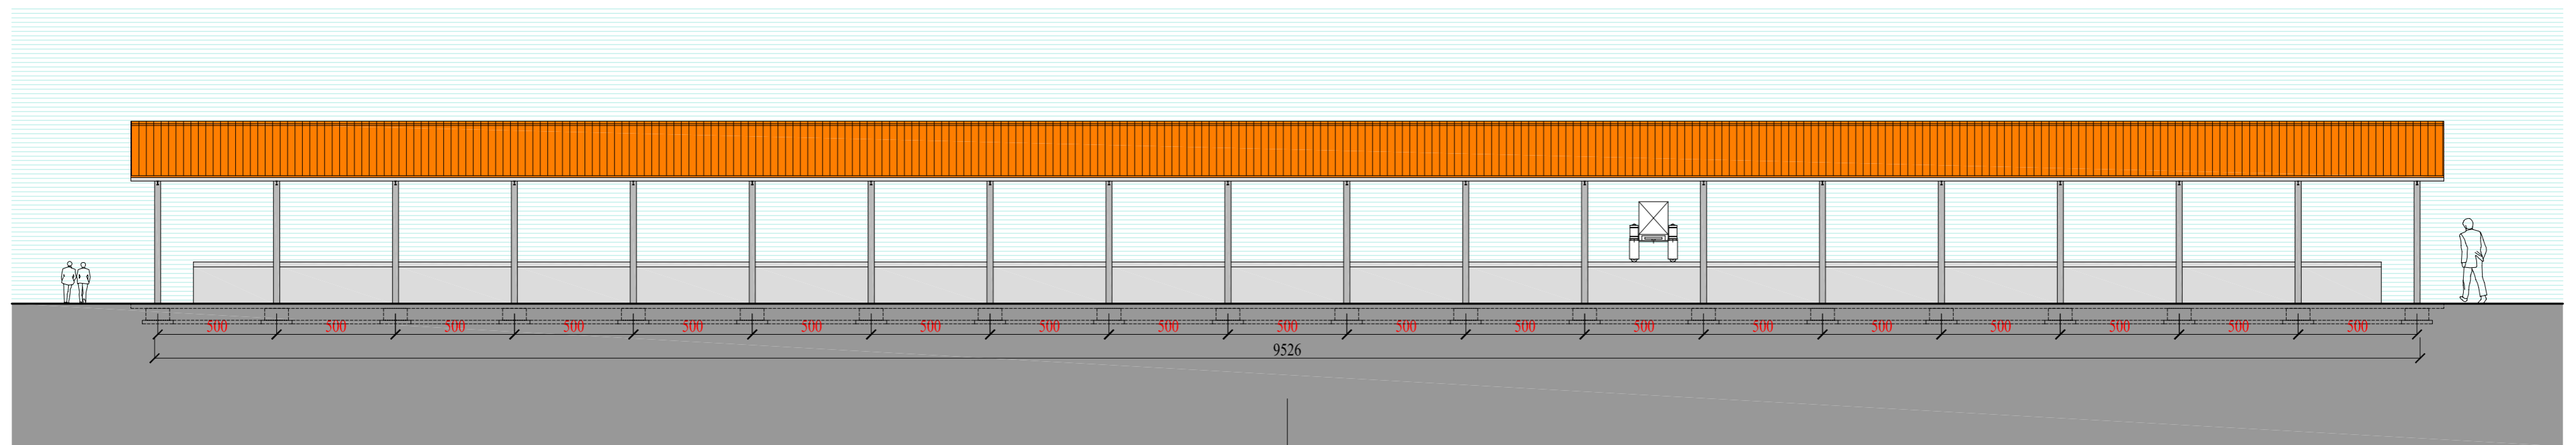

PROSPETTO EST - OVEST 1:200

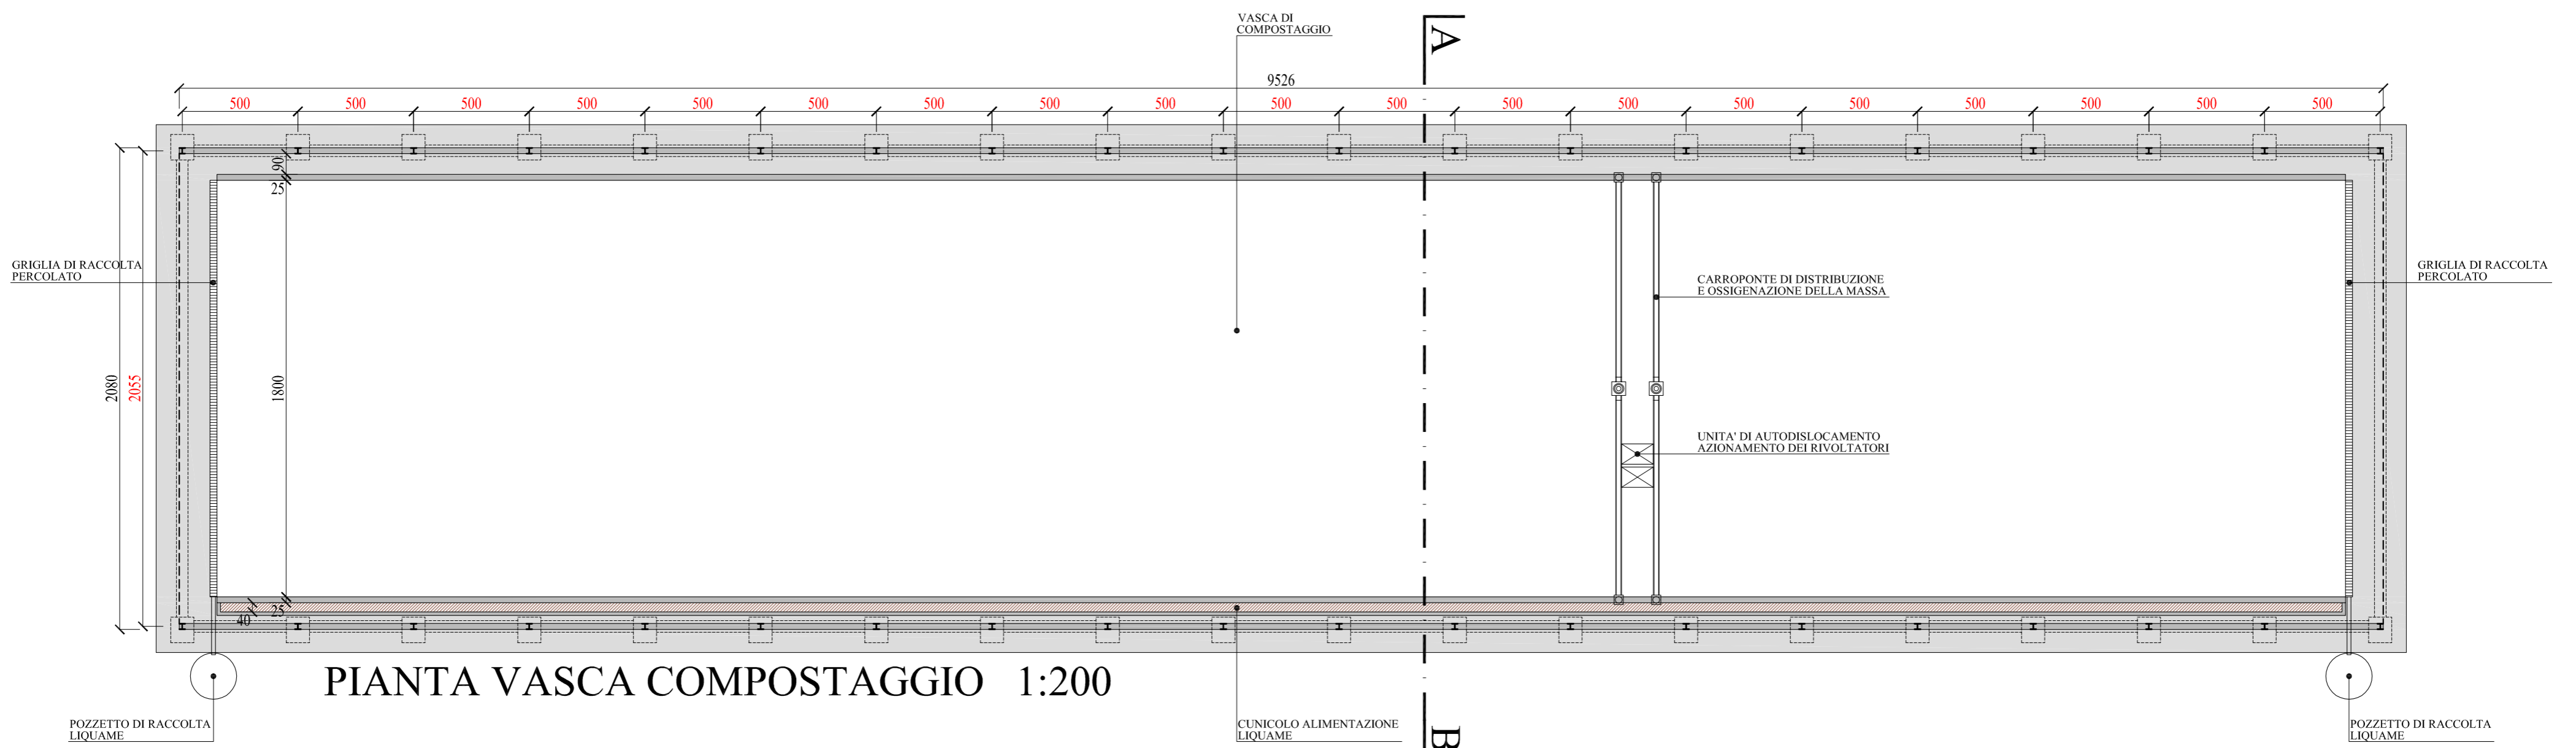

PIANTA VASCA COMPOSTAGGIO 1:200