
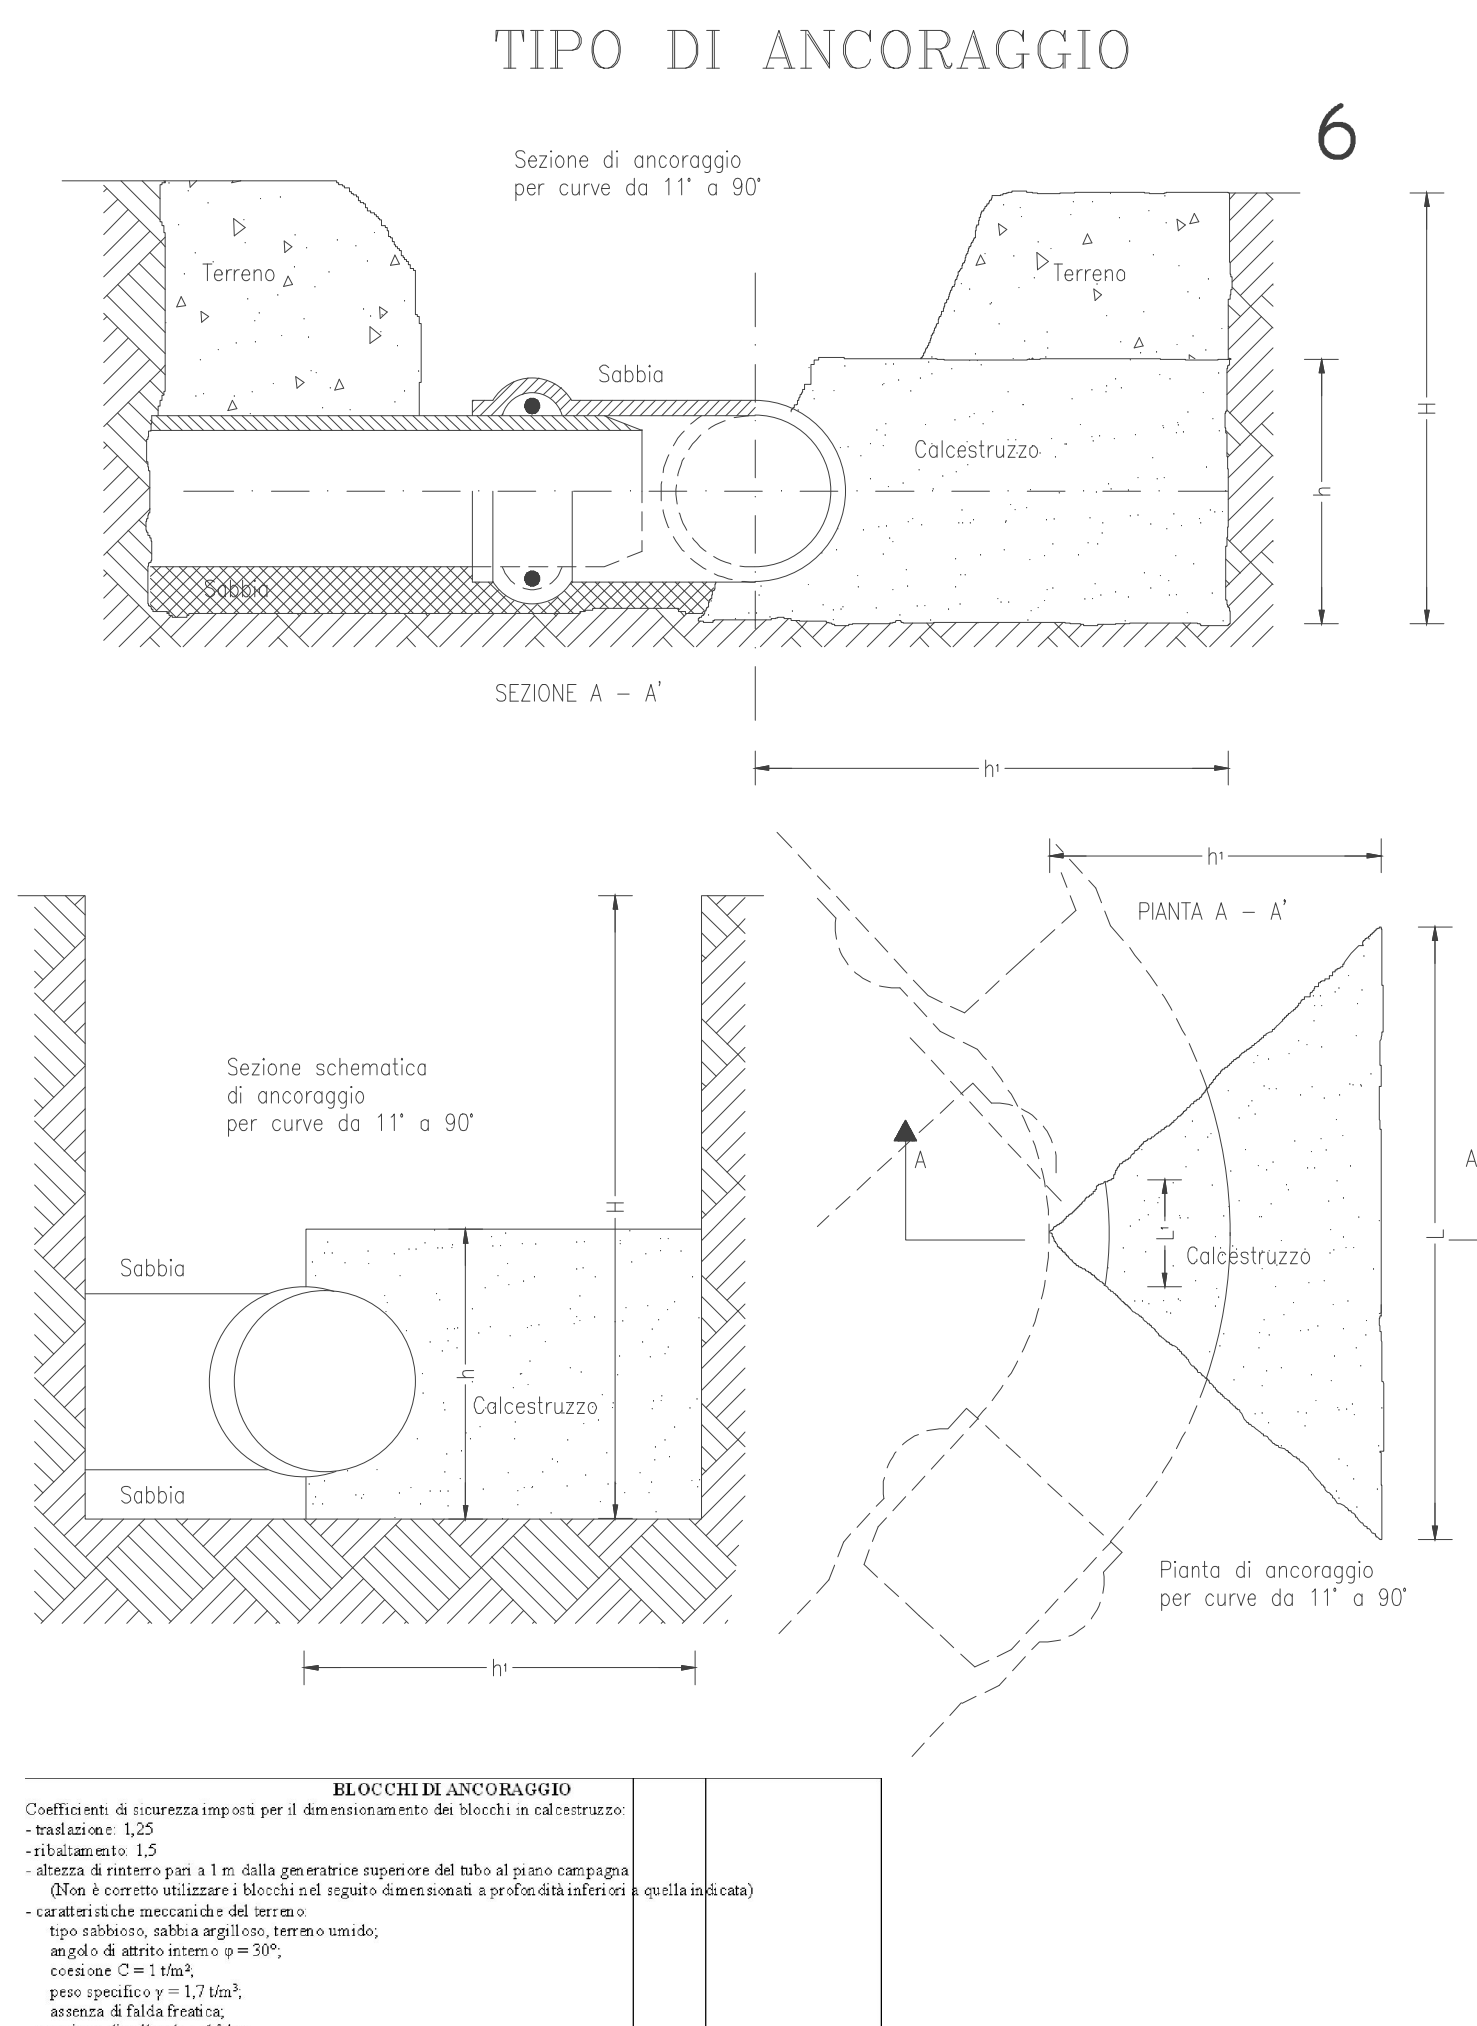
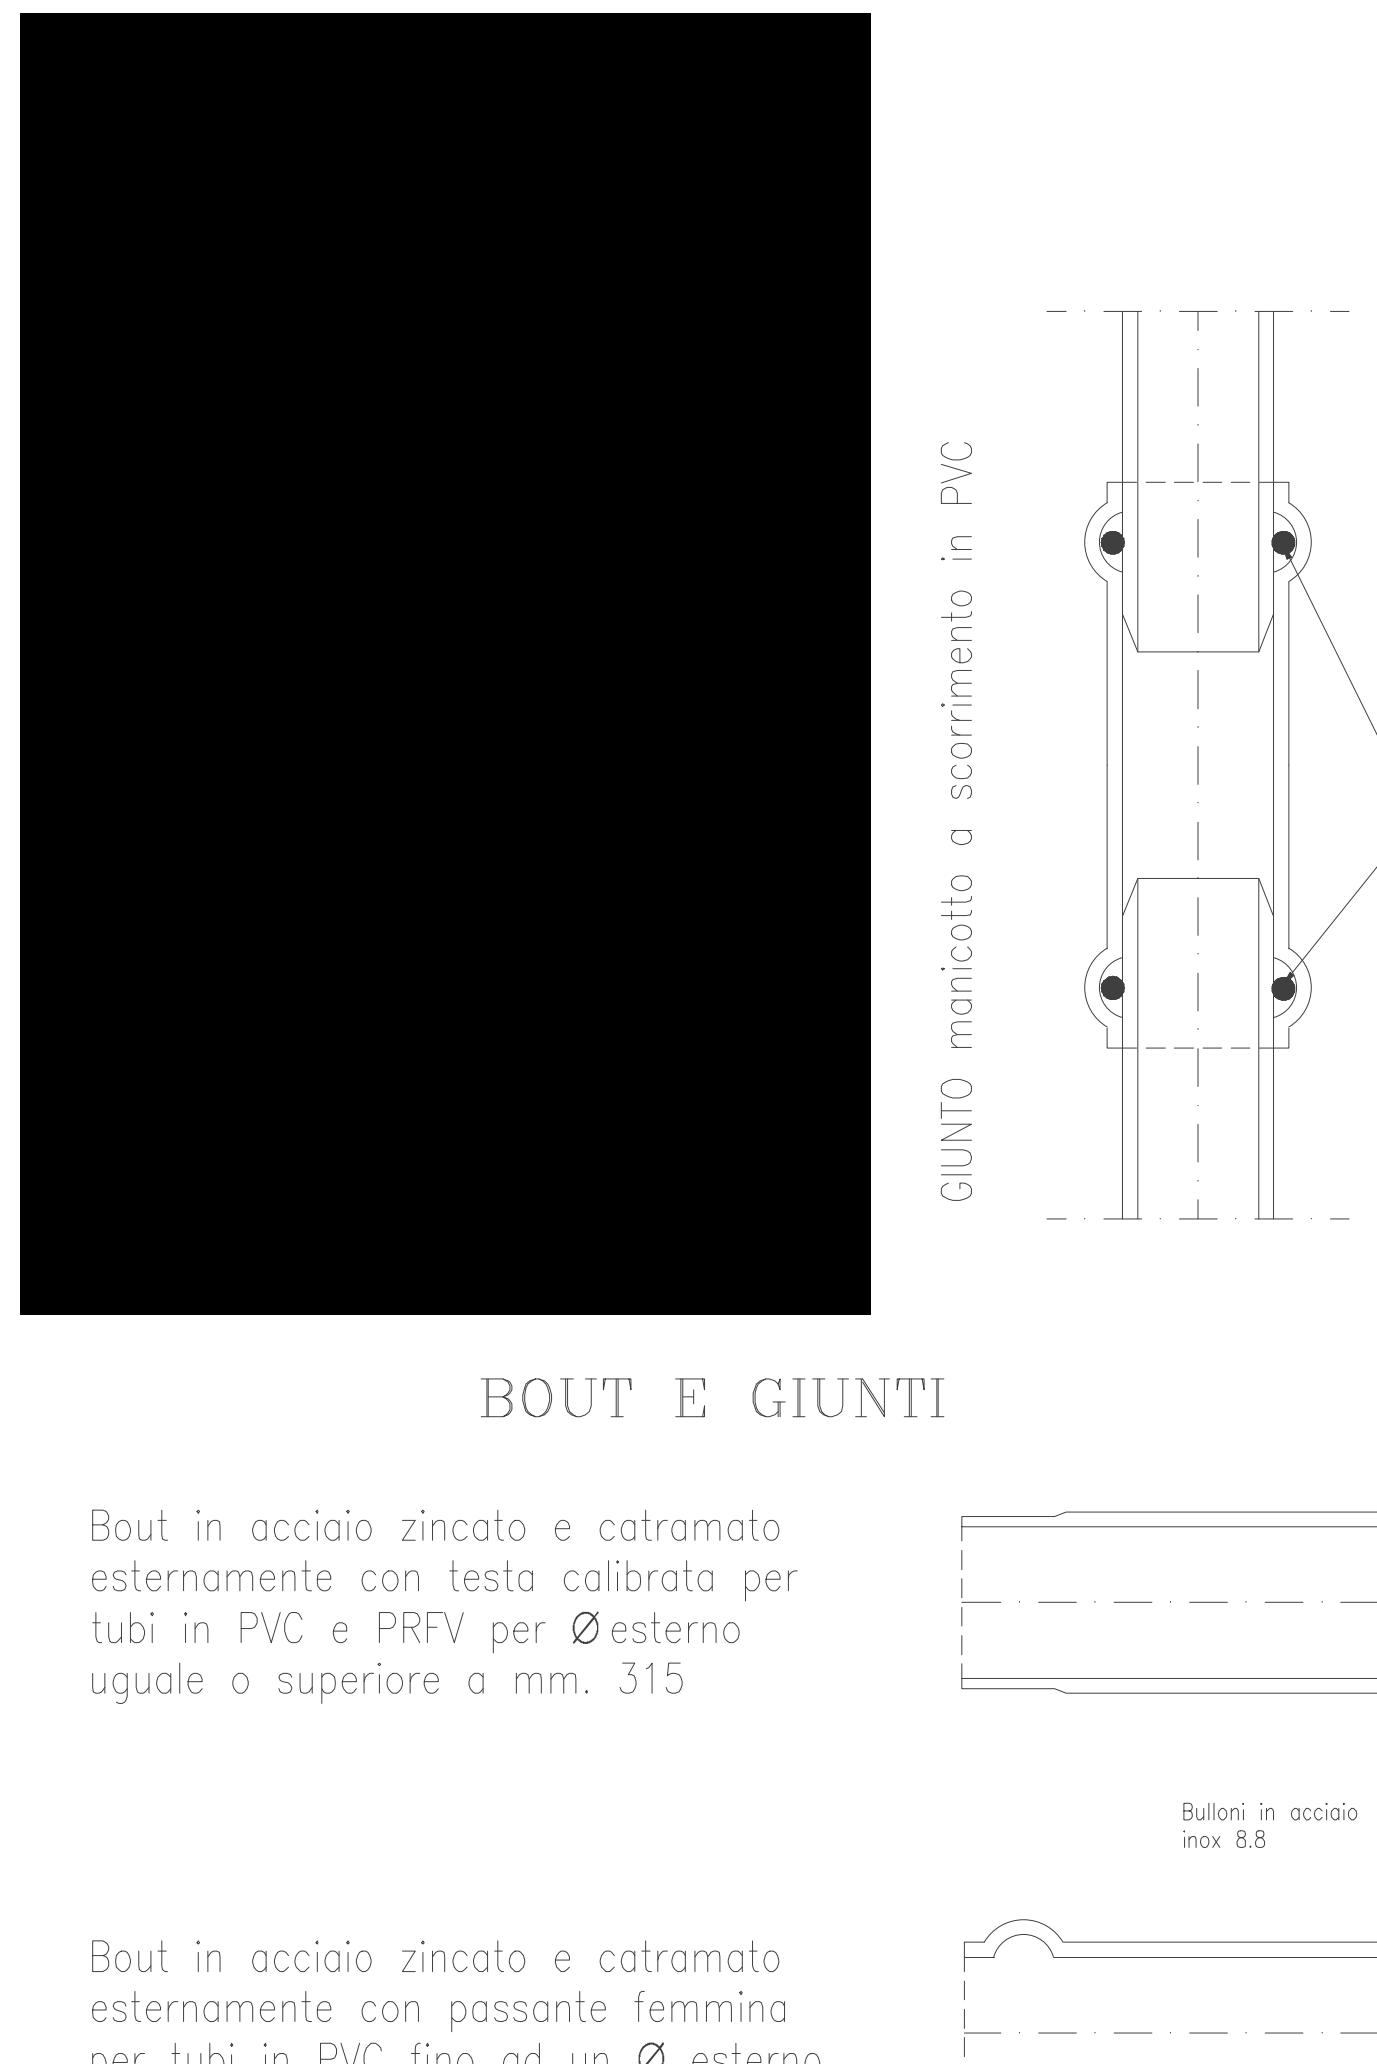
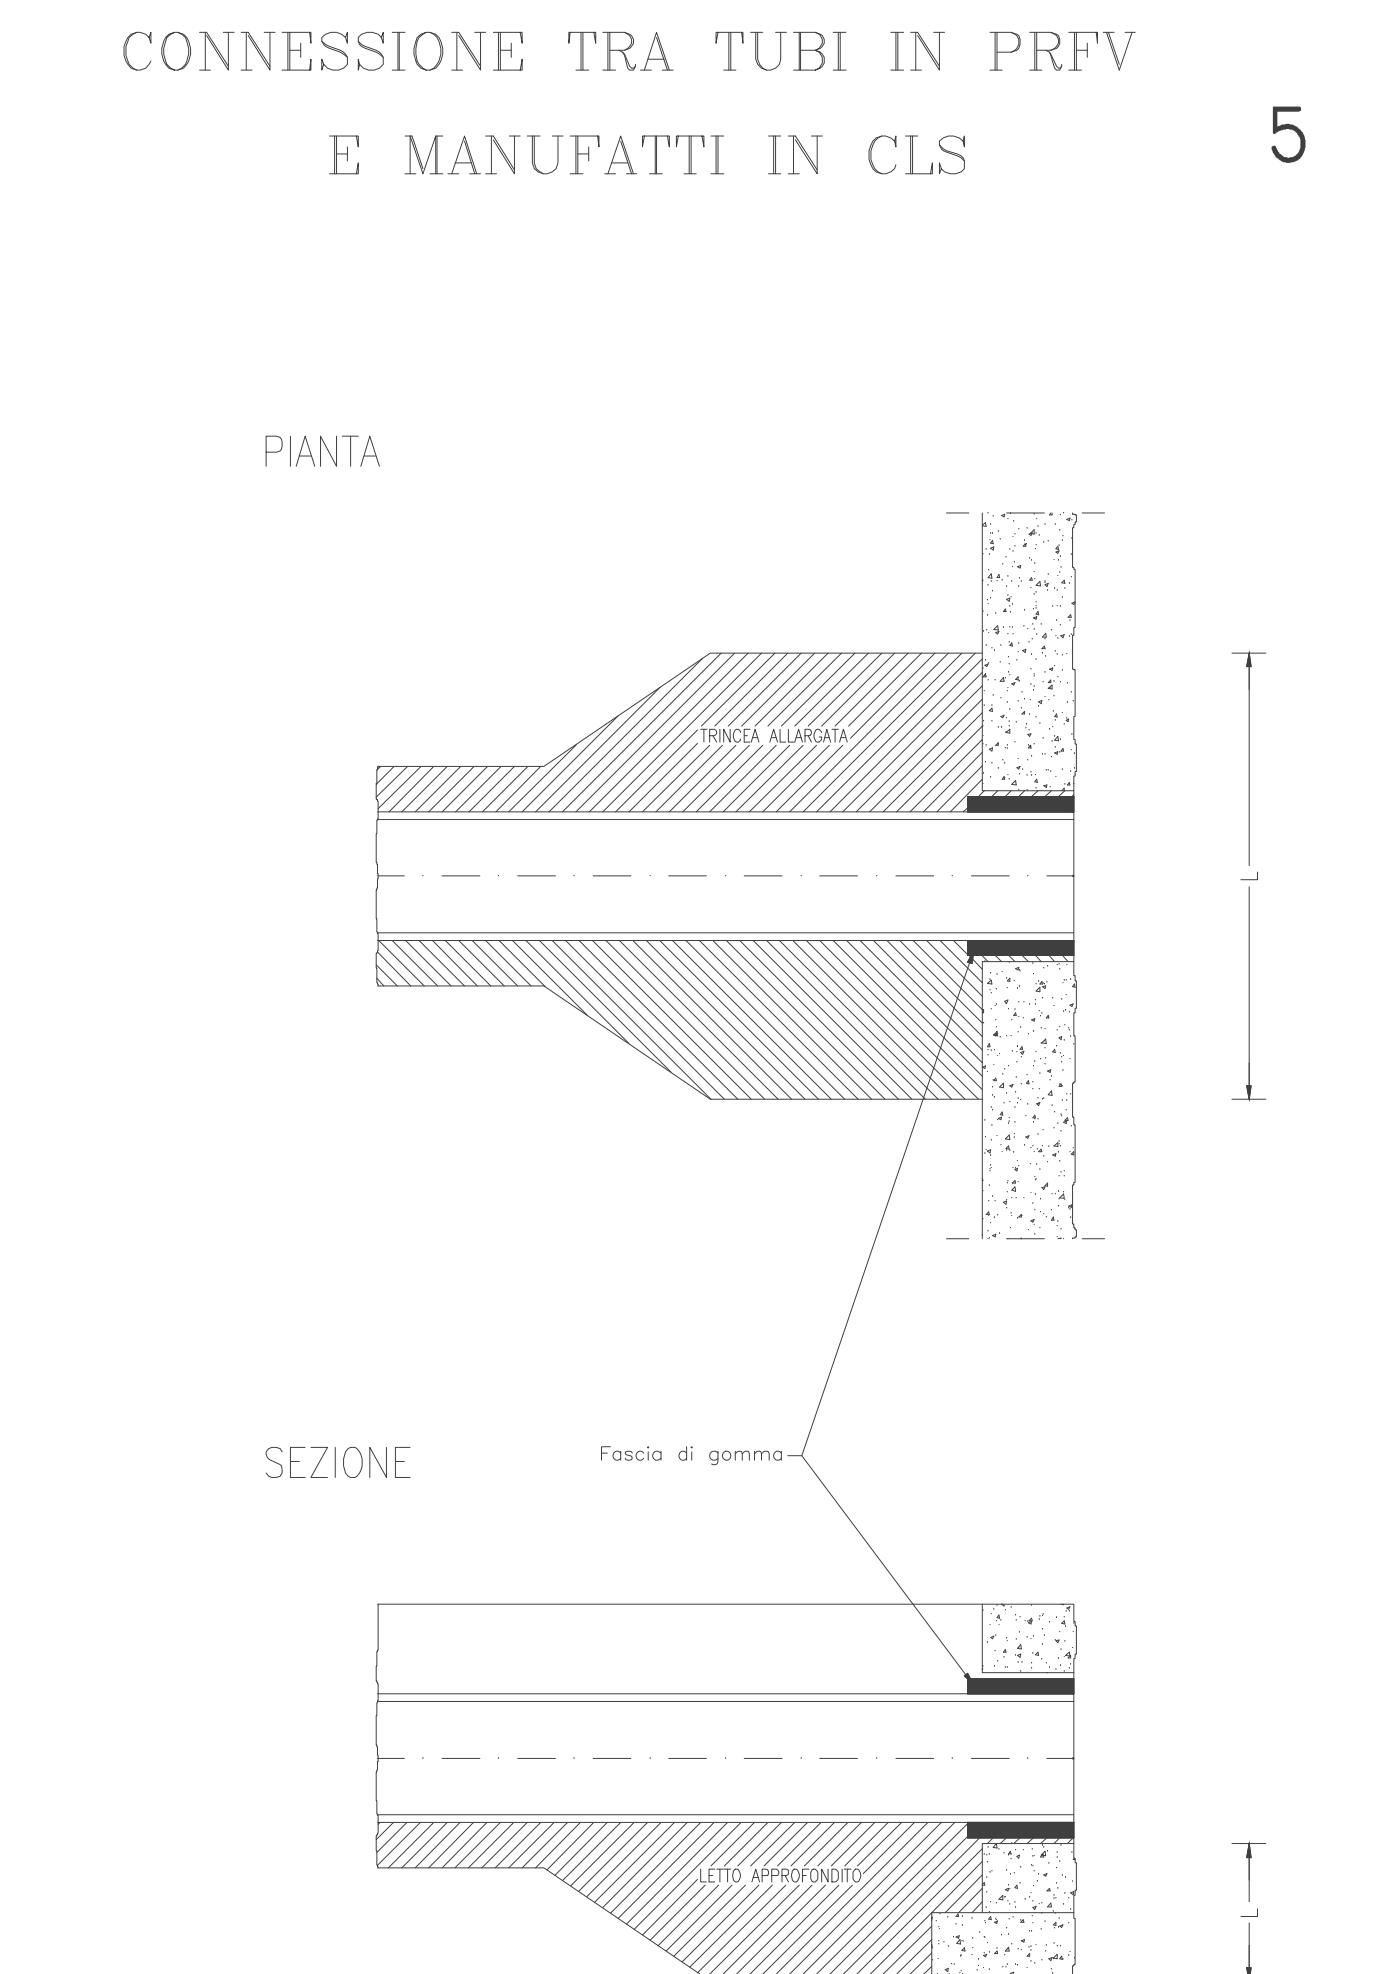
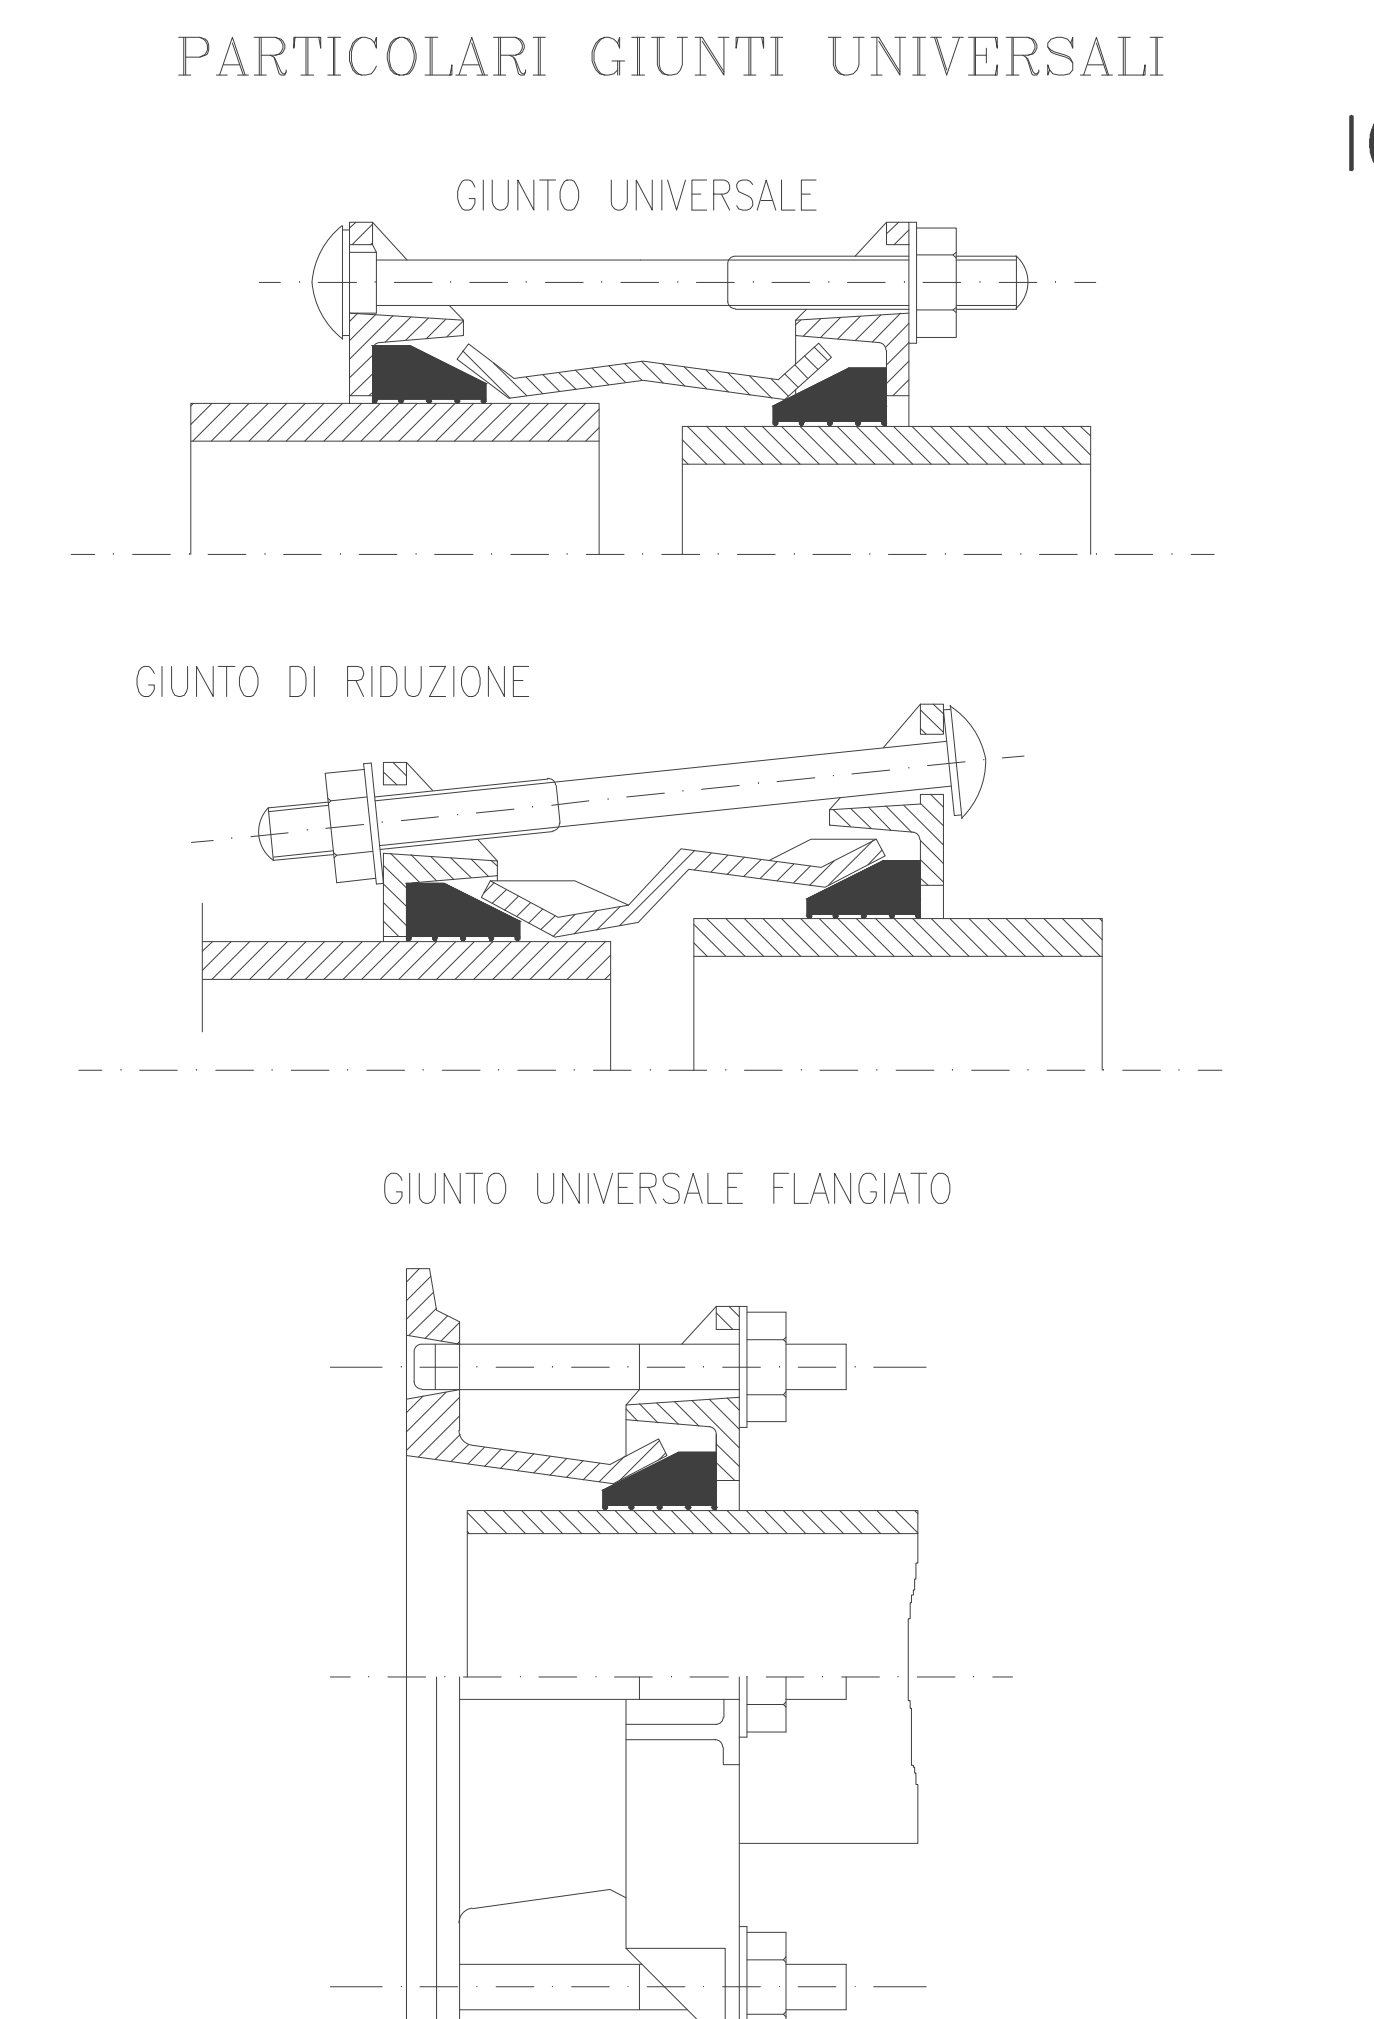
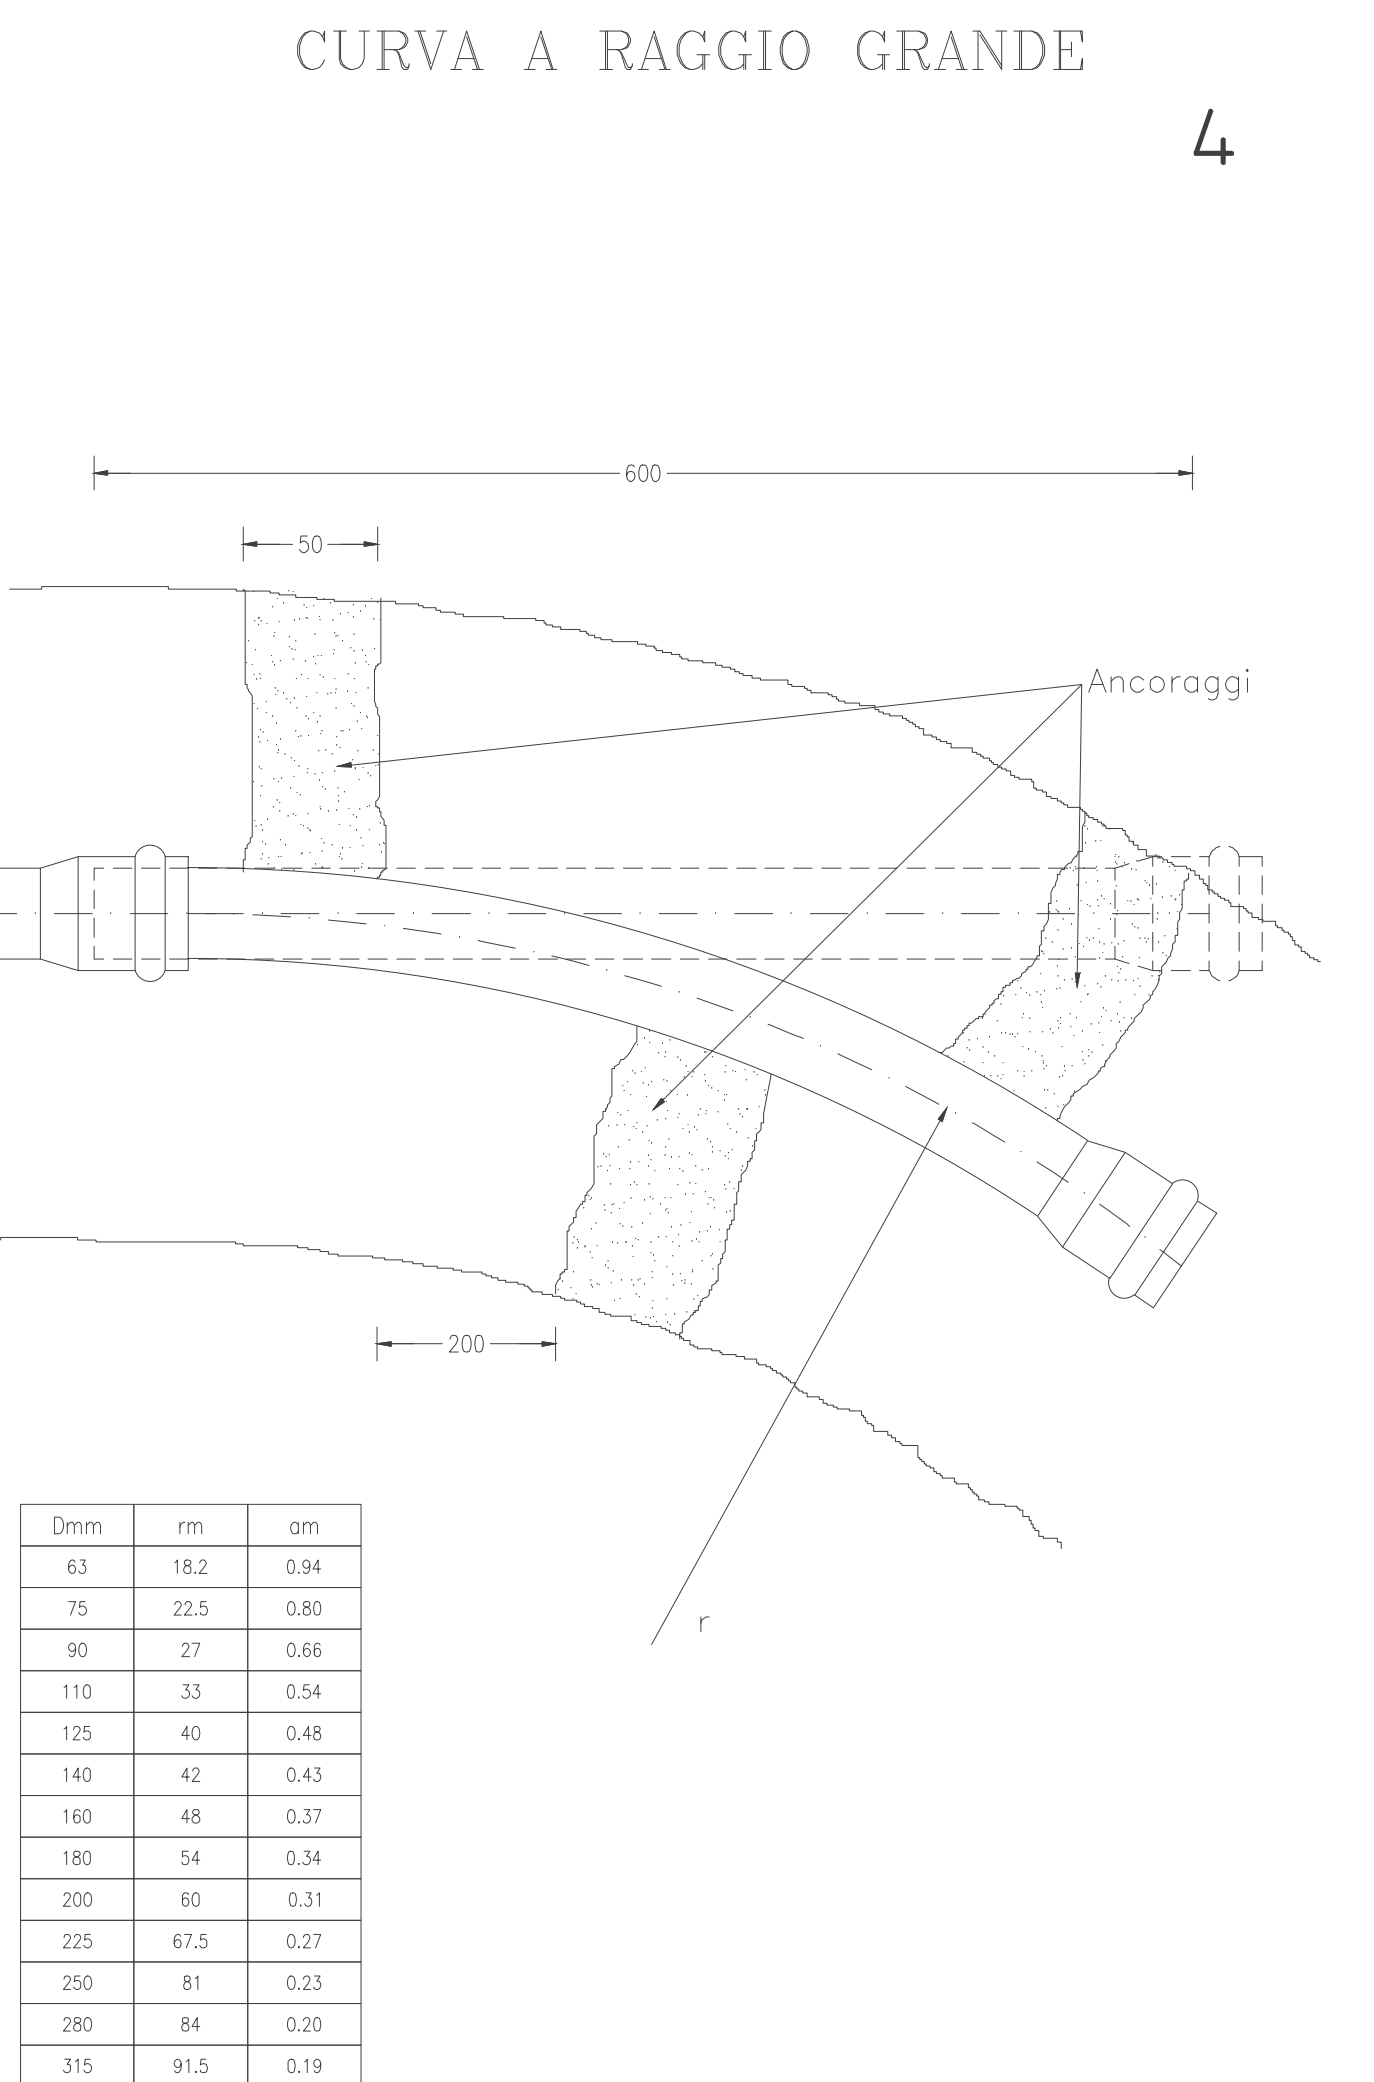
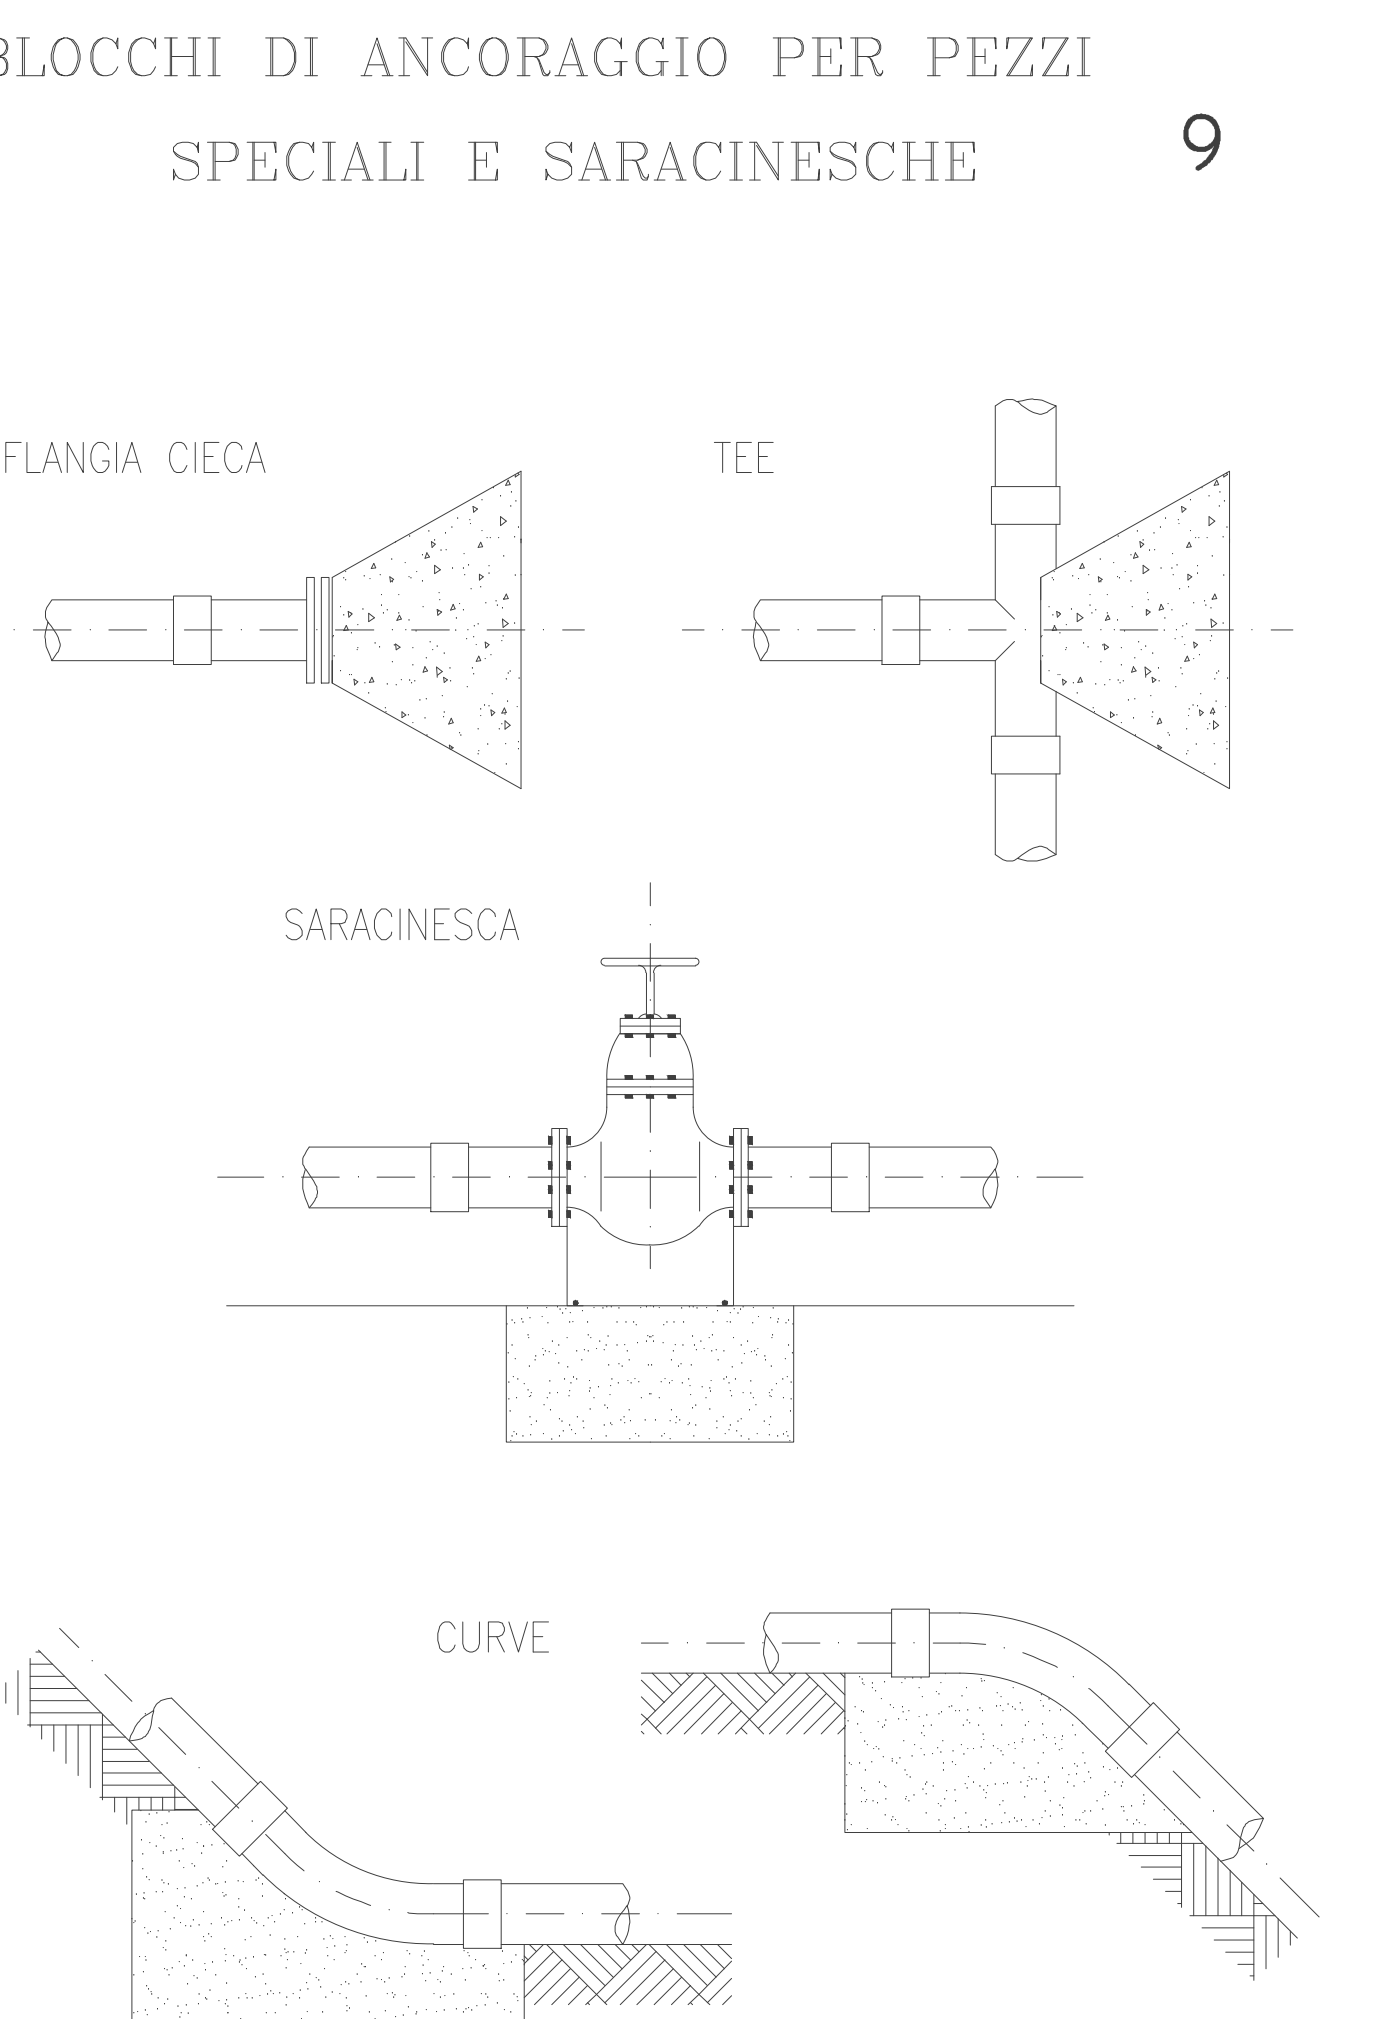
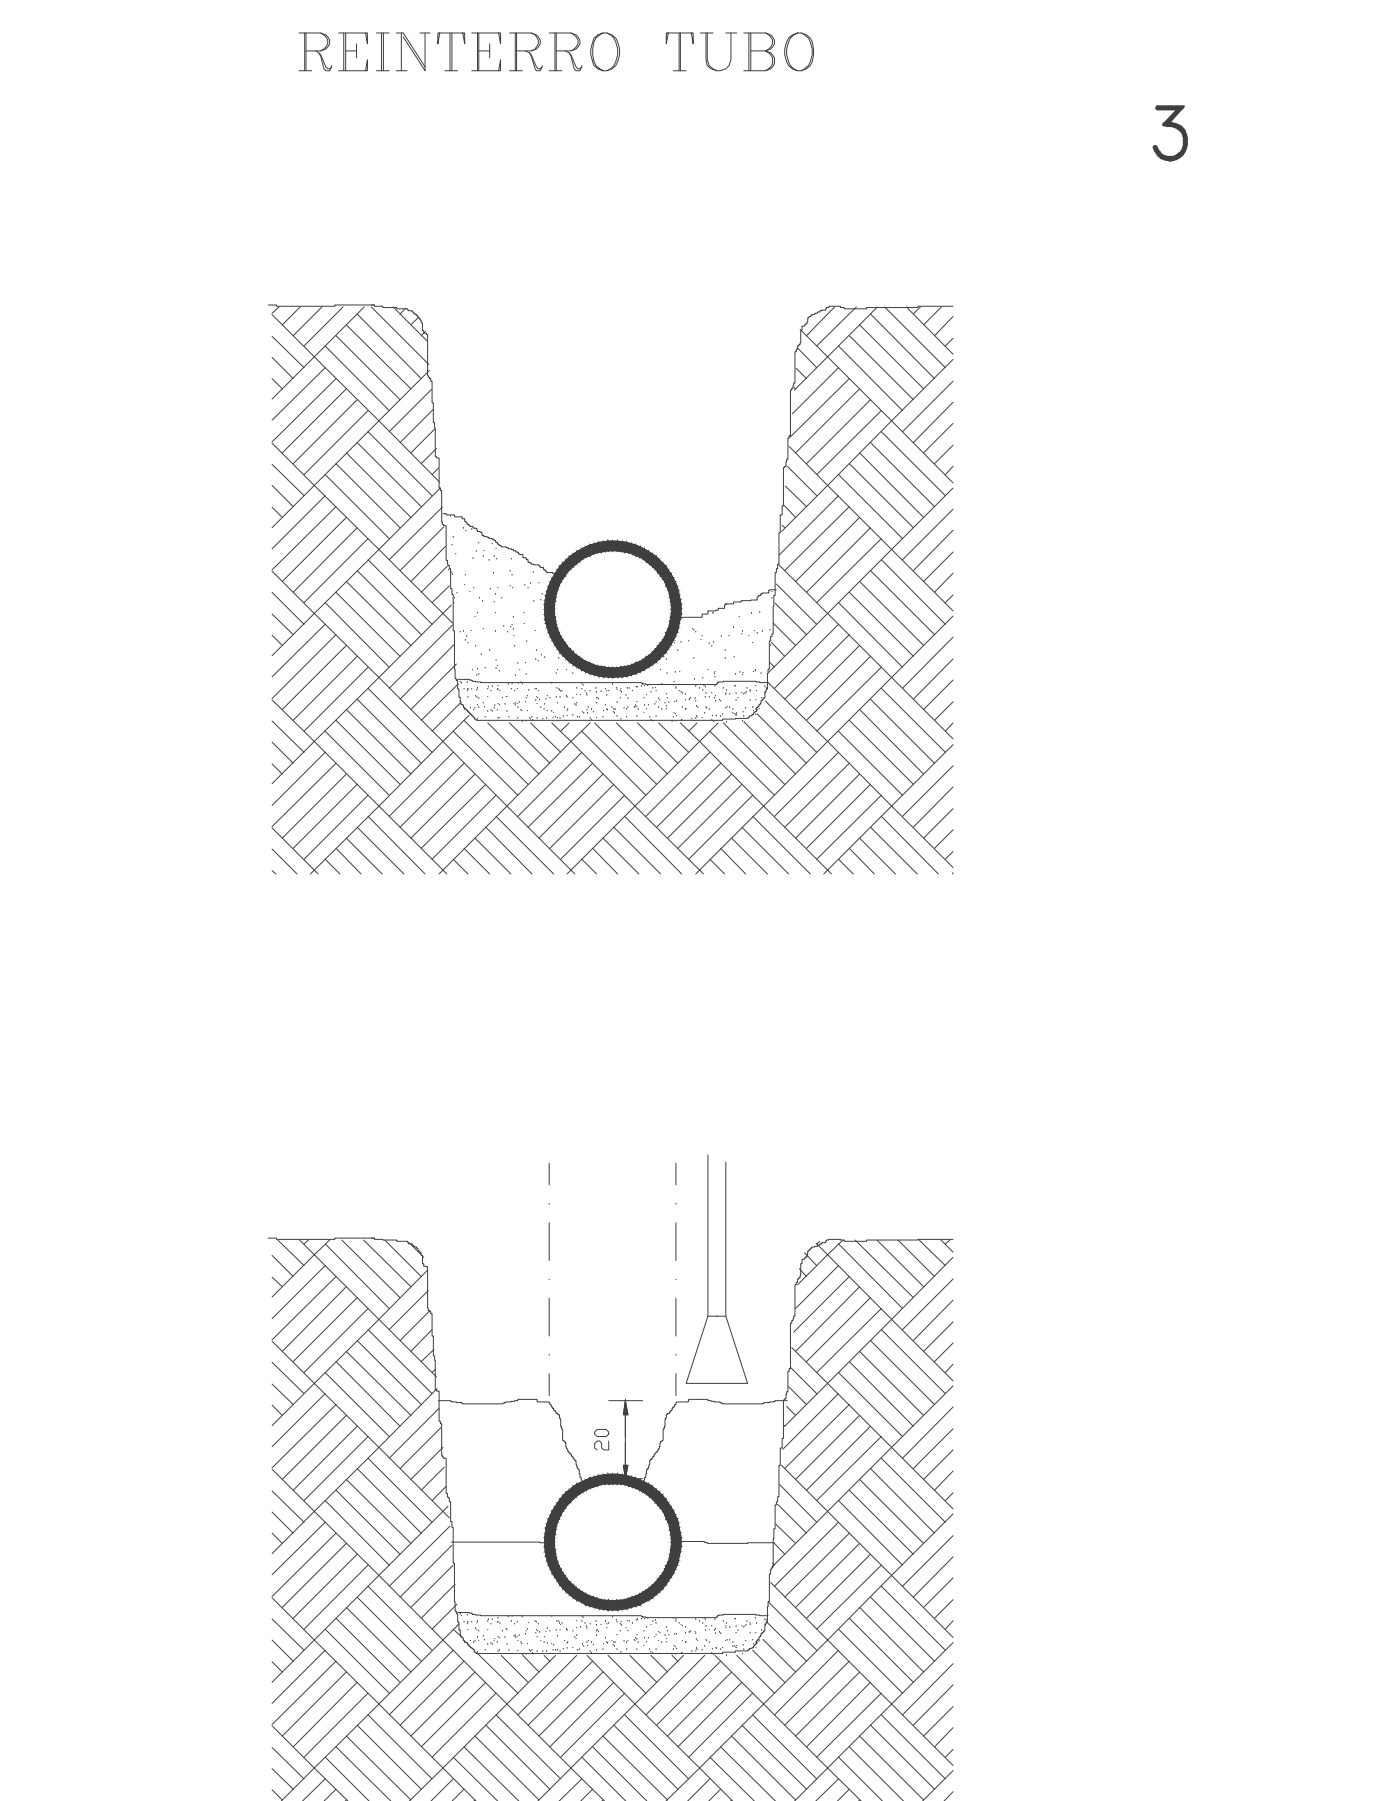
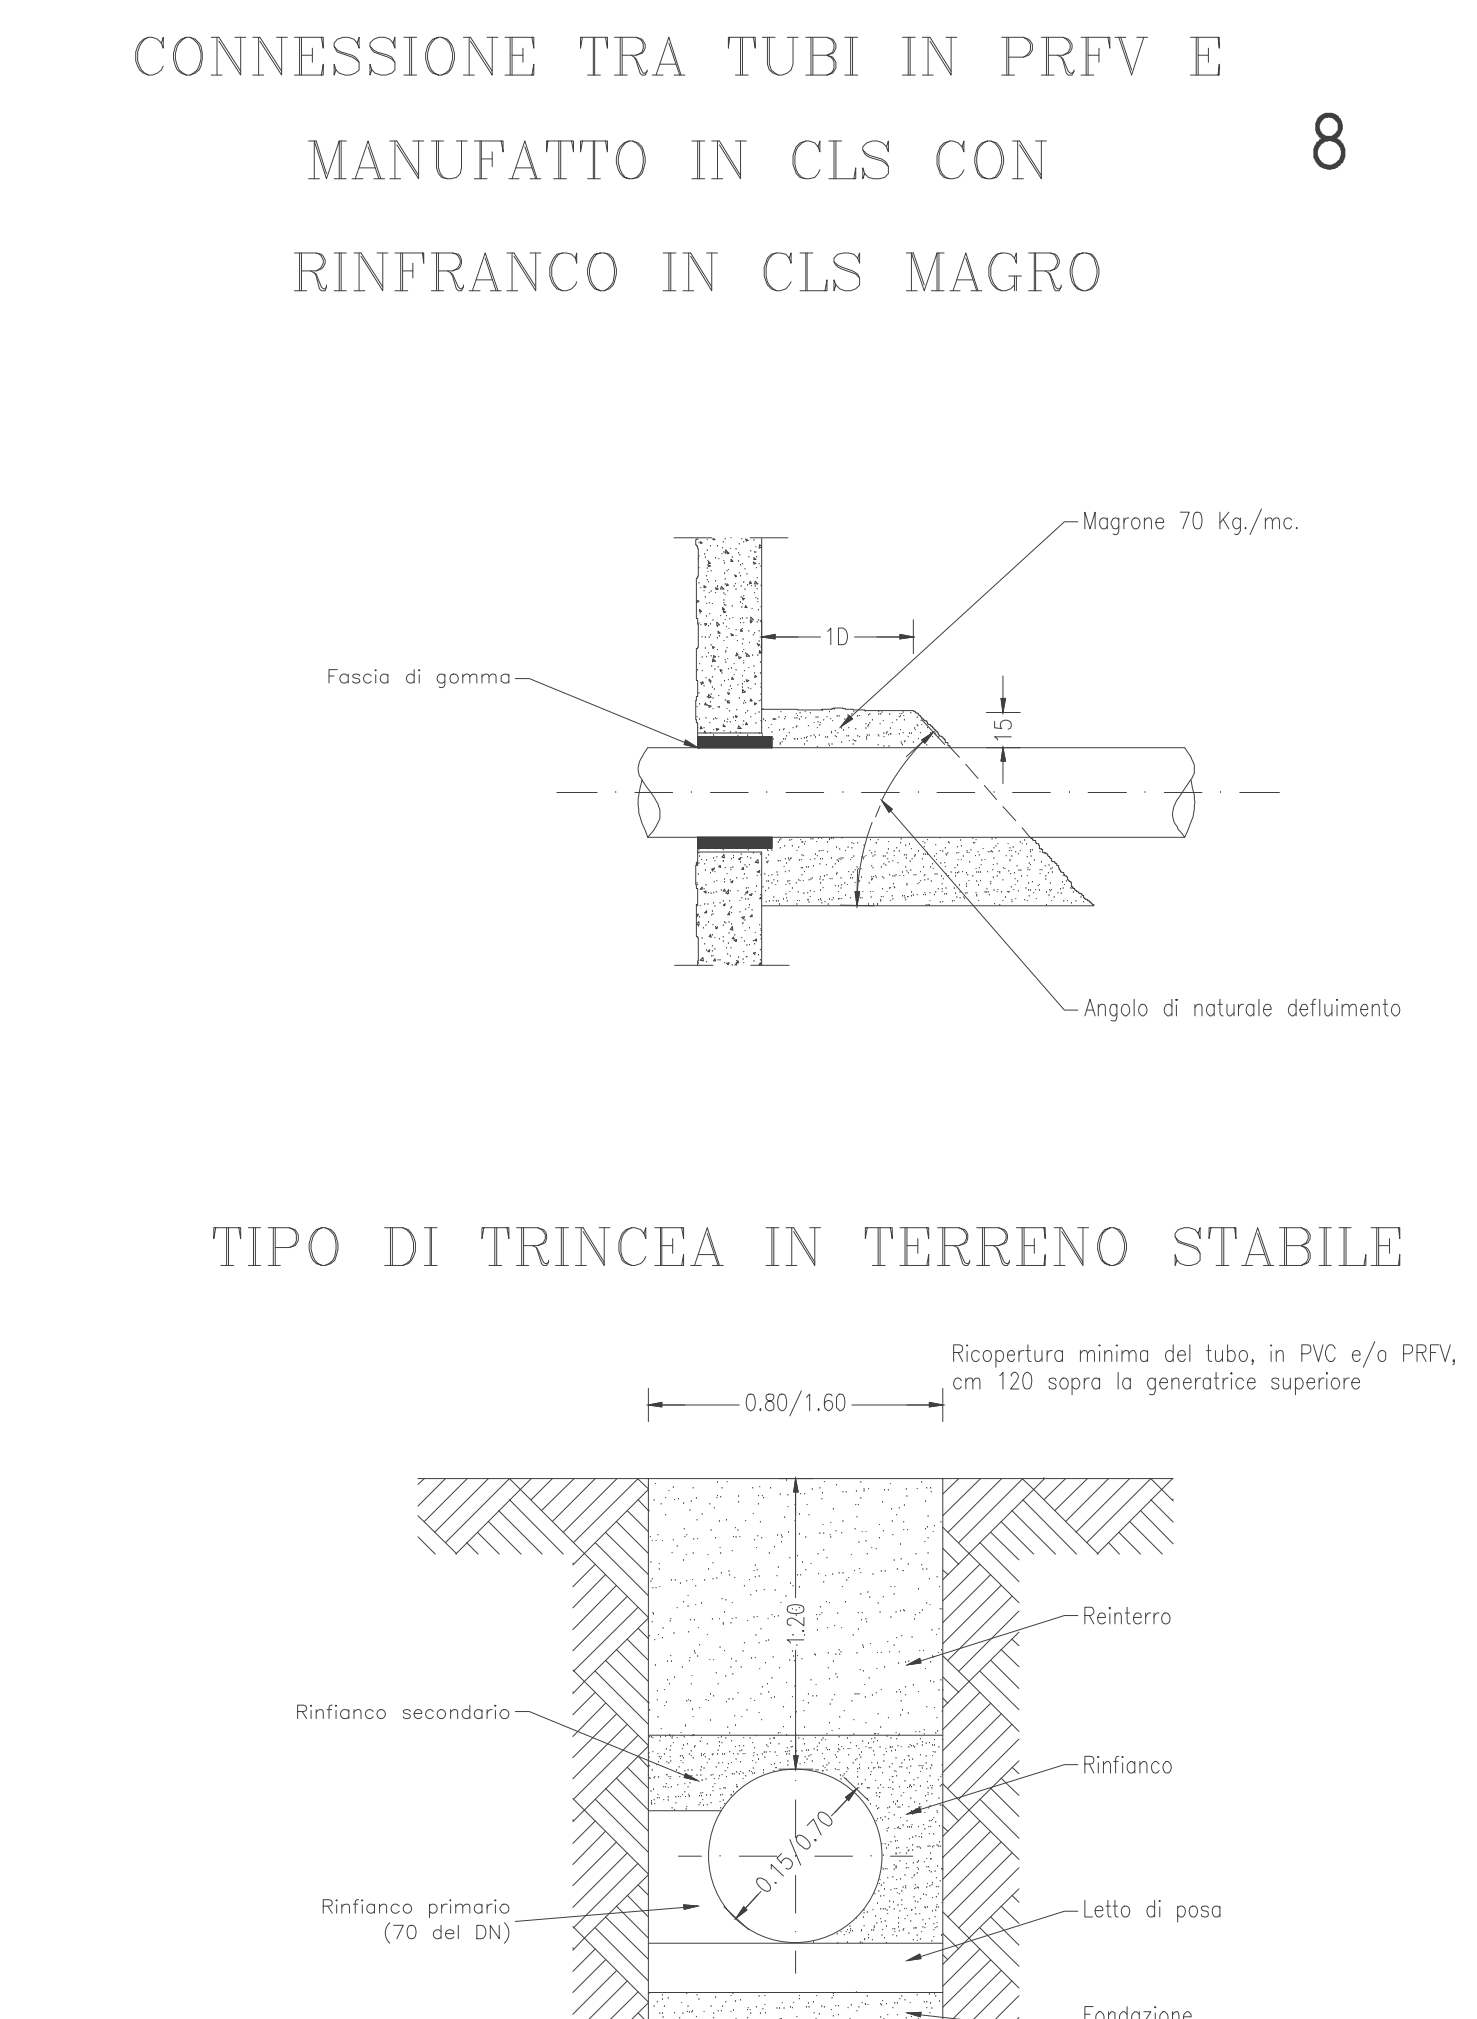
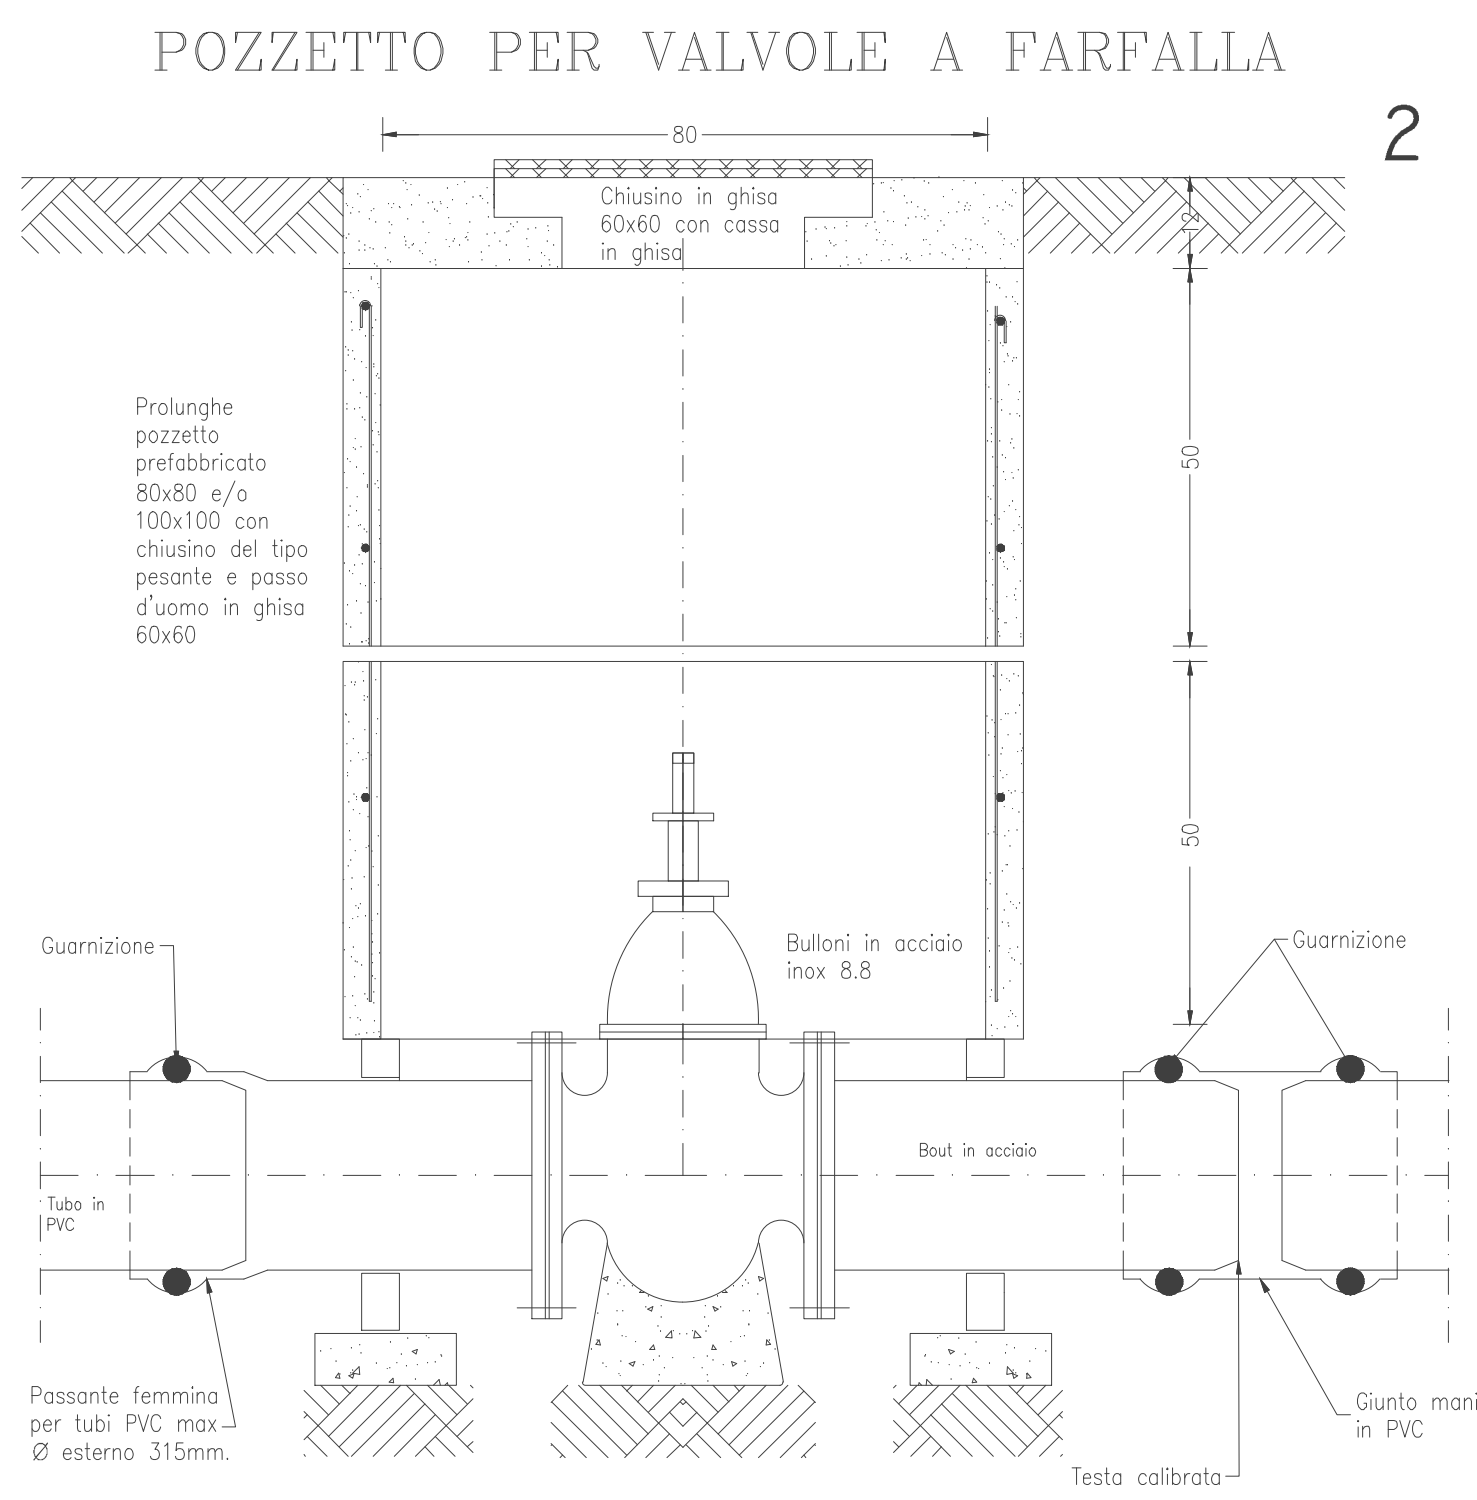
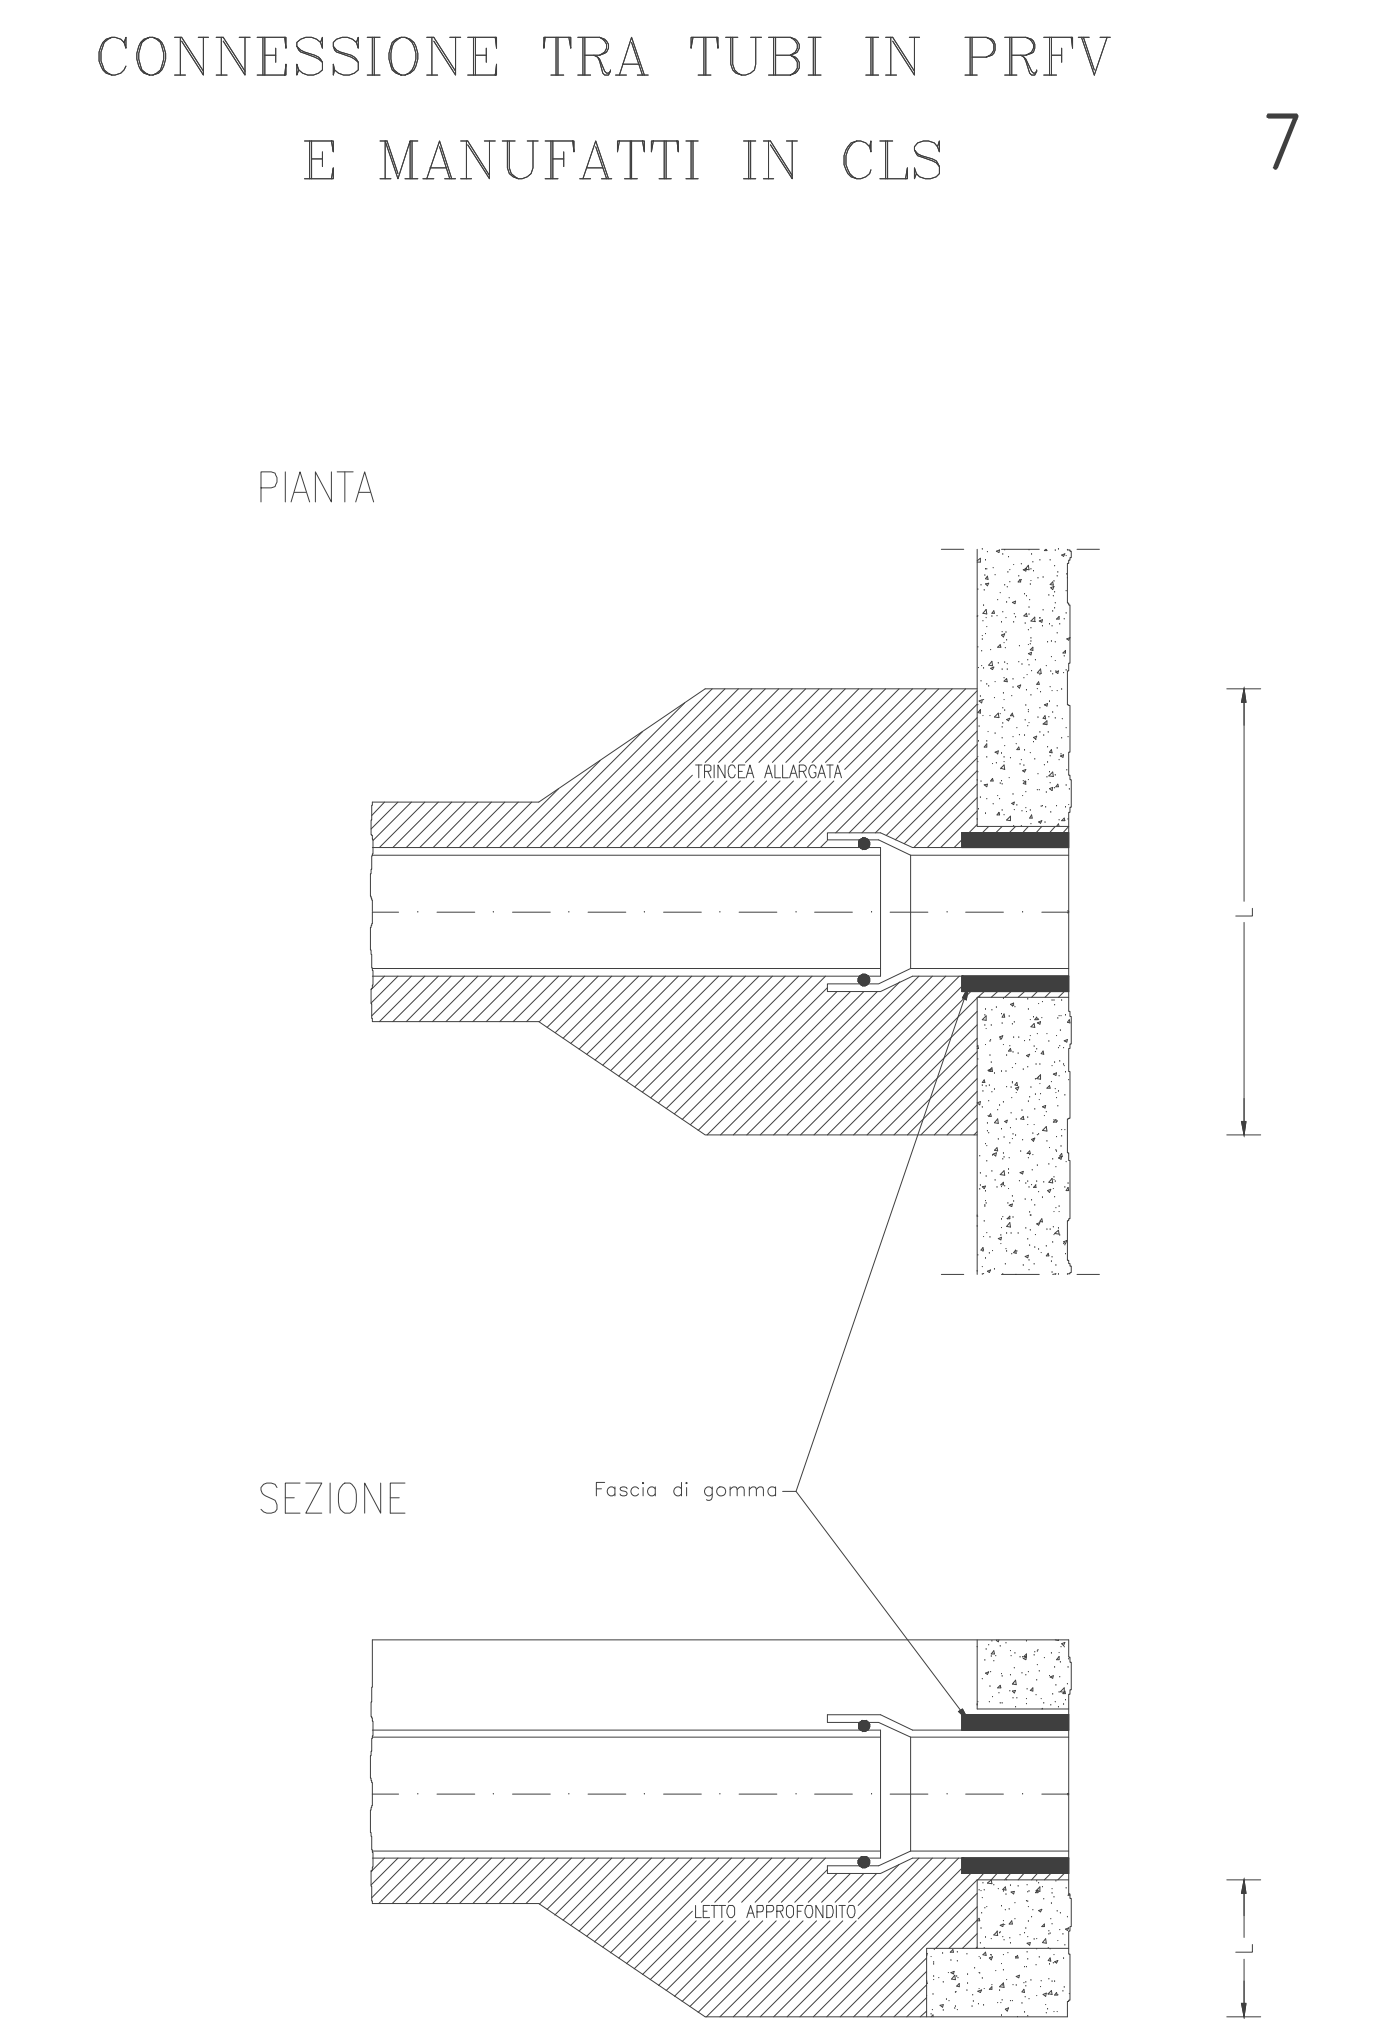
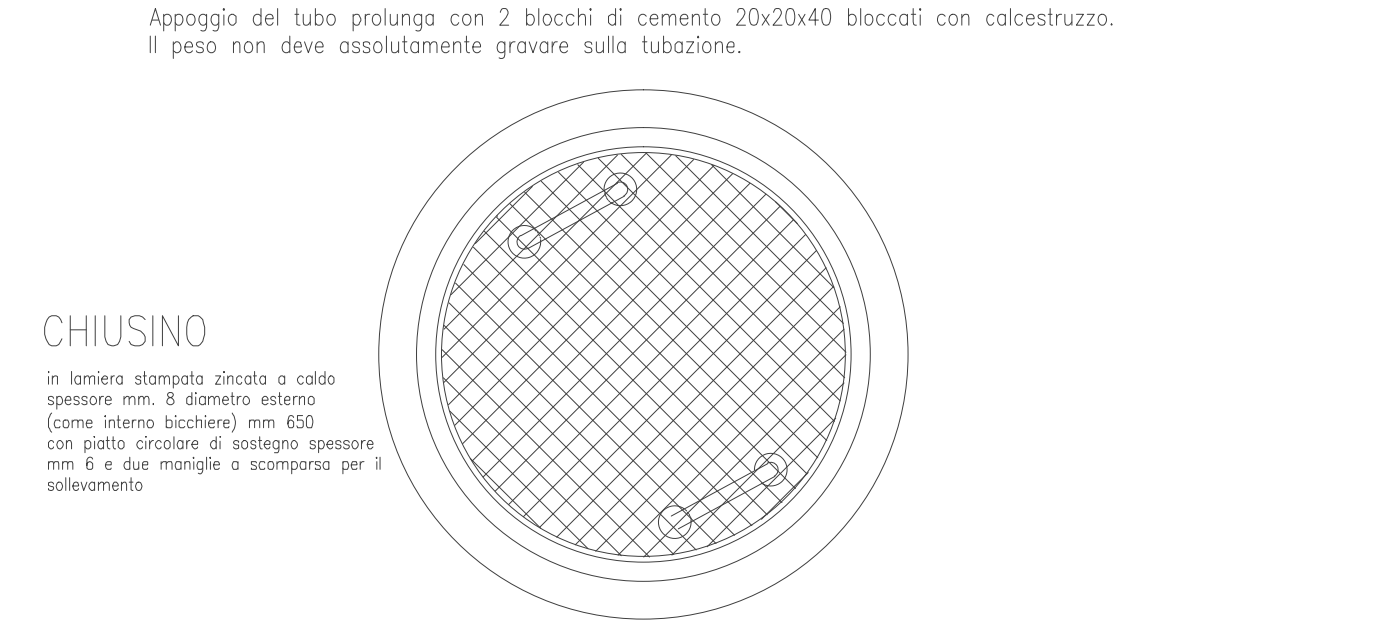


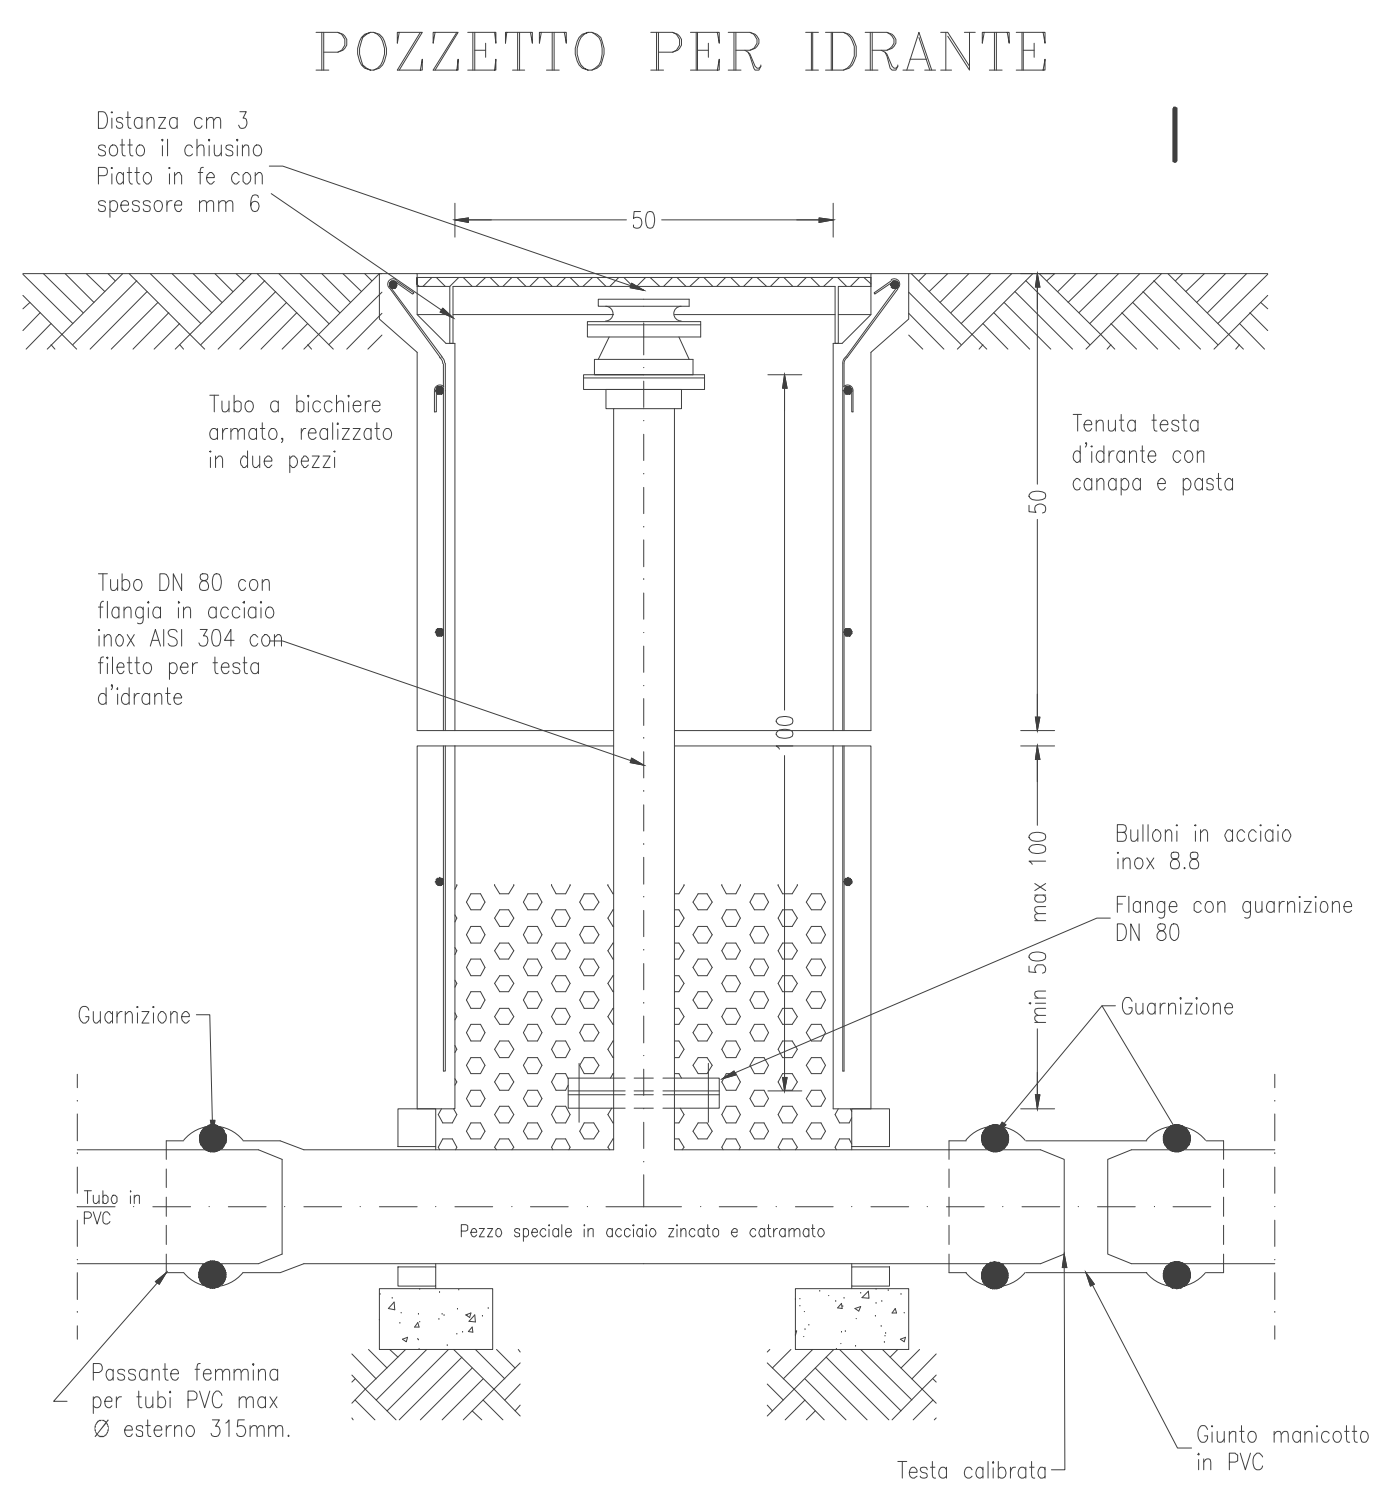

**CONSORZIO DI BONIFICA DESTRA PIAVE**

Via S. Nicolò n° 31 - 31100 TREVISO

**TITOLO:** IMPIANTO PLUVIURRIGLIO "ARCADE NERVESA" - 2° STRALCIO  
Progetto esecutivo ed esecutivo

**OGGETTO:** OPERE D'ARTE E PARTICOLARI COSTRUTTIVI DELLE CONDOTTE

**I PROGETTISTI:**  
(Dott. Ing. Mario Capra)  
(Geom. Luciano Masini)

Trevviso II 30 aprile 2009

Allegato n° 17