




PROSPETTO SUD

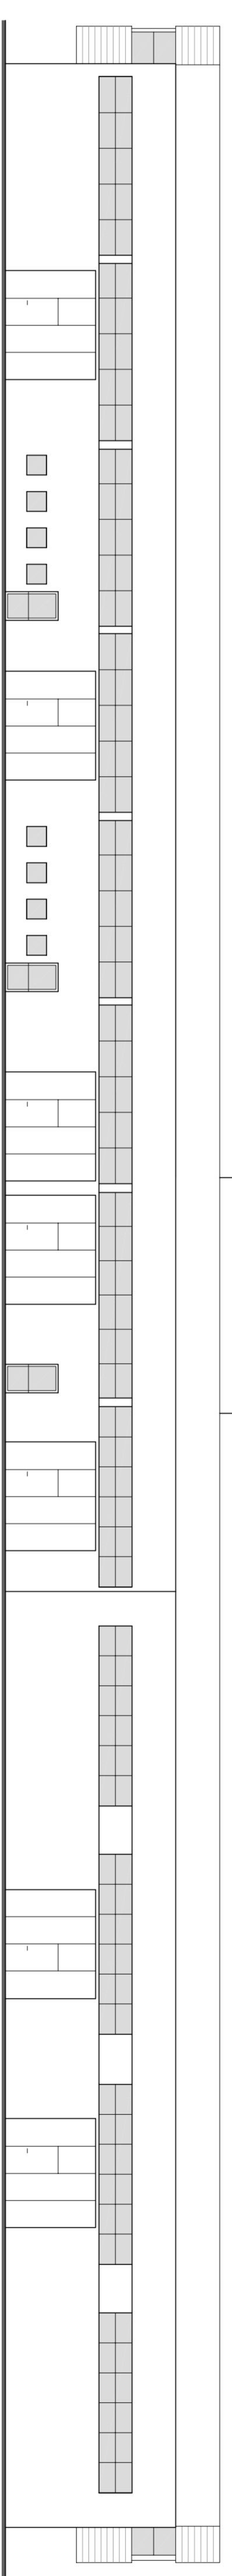


PROSPETTO NORD

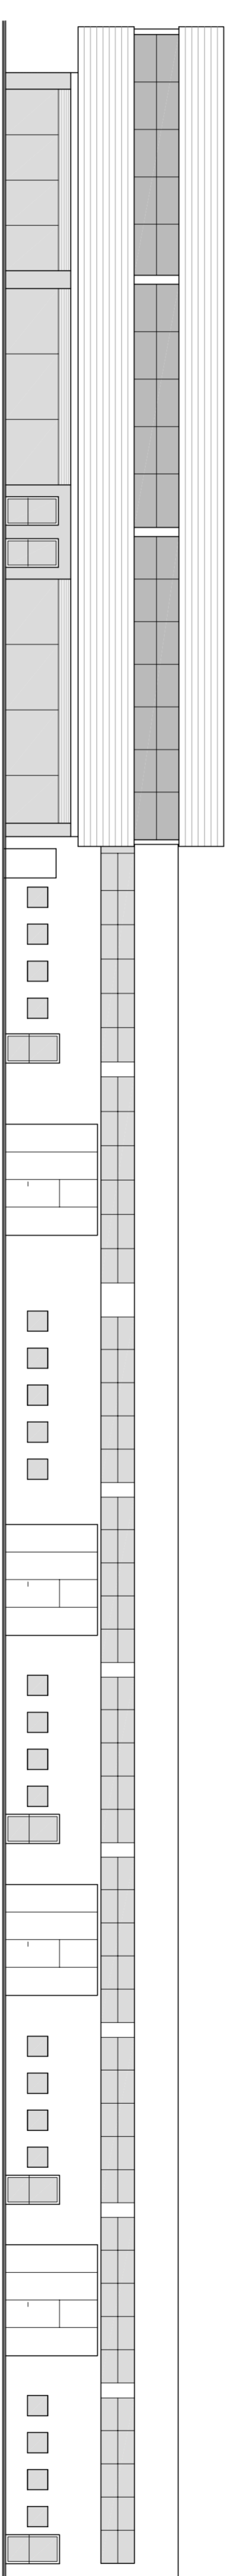


PROSPETTO EST

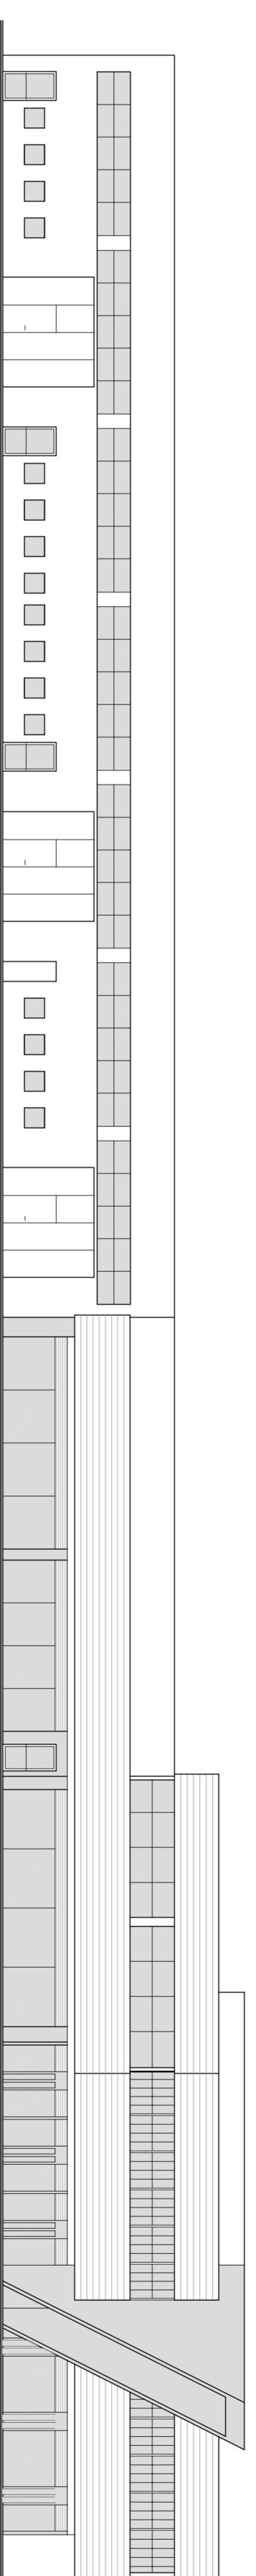

PROSPETTO OVEST

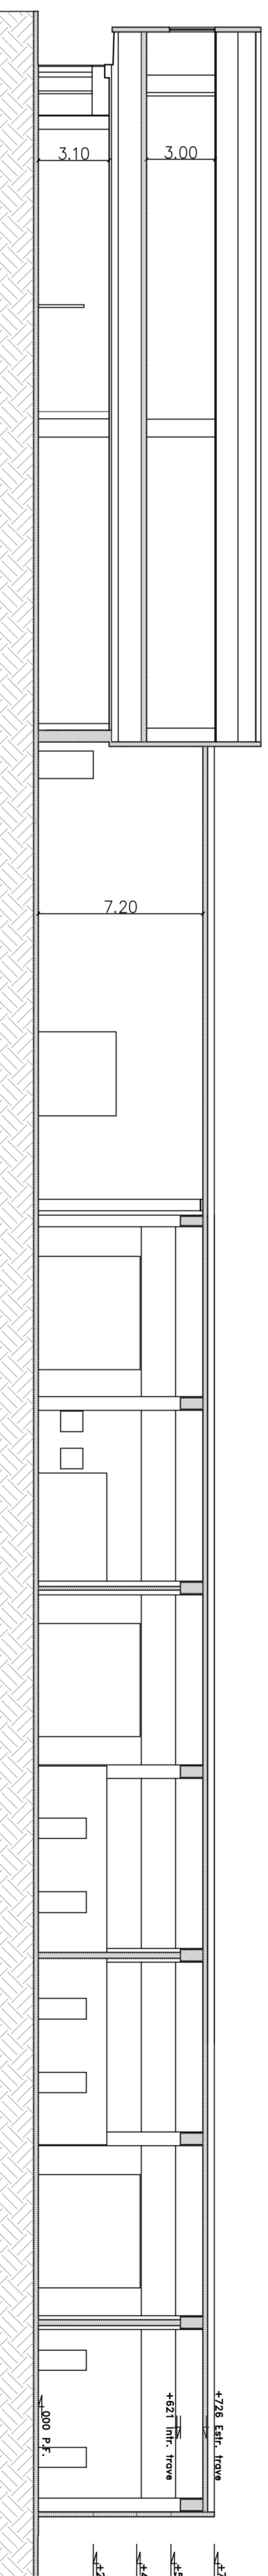

SEZIONE BB

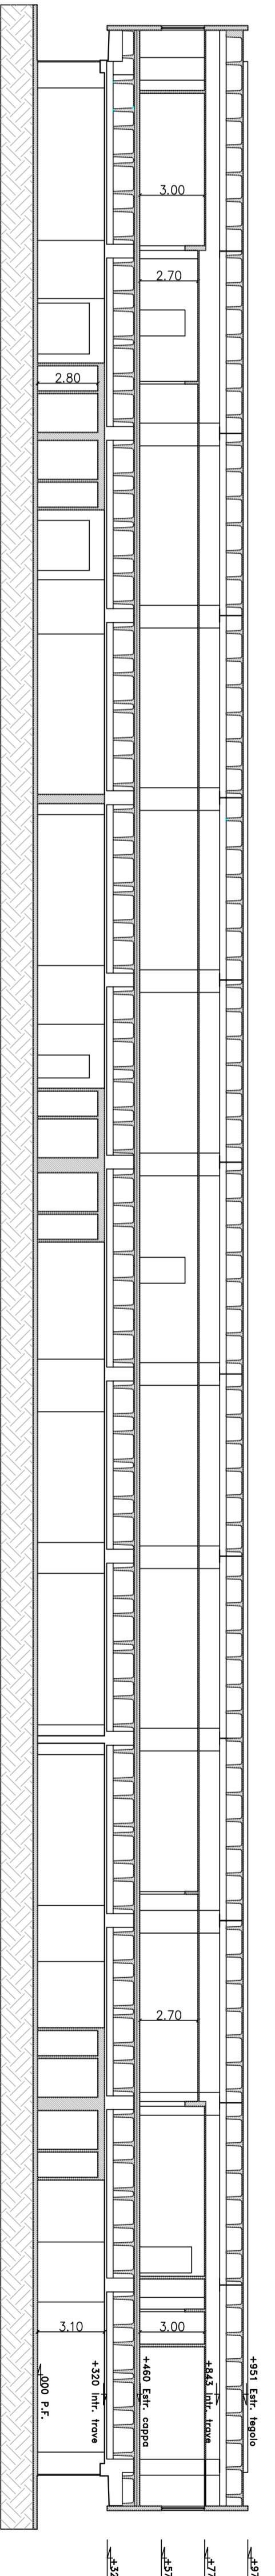

SEZIONE AA

COMUNE DI VEDELAGO
 Provincia di Treviso

COMITENTE
CONDOMINIO MAGACENTER
 Via Venezia 4, 31 - 31050 Veduggio (TV)
 Tel. 0423/40979 - C.F. 90019130262

FILE
 20170703 TA04_REV00


DATA
 03.07.2017

DATA ULTIMA REVISIONE
 .

PROGETTO
 COSTITUZIONE DI CENTRO COMMERCIALE

PROSPETTI E SEZIONI ATTUALI ED INVIARATI

PROGETTO
 Il Rendiconto

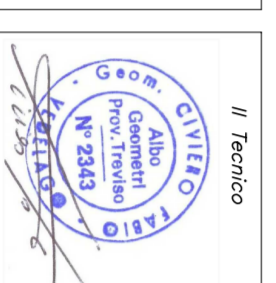

TA04
 04

ELABORATO
 PROSPETTI E SEZIONI ATTUALI ED INVIARATI

SCALA
 1:200

Dot. FABIO Cwiero
 geometra

www.cwiero.com
 E-mail: cwierofabio.com
 Cod. Fisc. CIEF RA 6620 0115
 STUDIO TECNICO Via Papa Sisto 61 int. 4/7 - 31050 VEDELAGO (TV) - Tel. 0423/40979 - Fax 0423/70690