INSEGNE SU PARETI IN PANNELLI PREFABBRICATI DI CLS

DA INSTALLARE ESCLUSIVAMENTE SULLE FACCIATE DEL FABBRICATO IN PANNELLI PREFABBRICATI DI CALCESTRUZZO E QUINDI SULLE PARETI MENO NOBILI DEL COMPLESSO IMMOBILIARE, SONO STATE PREVISTE INSEGNE A FORMA RETTANGOLARE NEL RISPETTO DELLE DIMENSIONI MASSIME INDICATE E COMUNQUE DA CONCORDARE, A SOSTEGNO DELLE ATTIVITA' DA INSEDIARSI NELLE UNITA' IMMOBILIARI COSÌ ESTERNAMENTE RIVESTITE SI POSSONO PREVEDERE I SEGUENTI TIPI DI INSEGNE:

CASSONETTO LUMINOSO

IN CUI VENGONO ALLOGGIATI INTERNAMENTE I NEON CON PARTE FRONTALE REALIZZATA IN PLEXIGLASS DECORATA CON STAMPE DIGITALI CHE RAPPRESENTANO L'ESERCIZIO DELL'ATTIVITA'

IMMAGINE FAC SIMILE

PANNELLO PUBBLICITARIO ILLUMINATO

REALIZZATO IN ALLUMINIO O FOREX DECORATO CON STAMPE DIGITALI O A MEZZO DI ADESIVO VINILICO E LETTERE DI SPESSORE INCISE CON GRAFICA REALIZZATA IN TOTALE LIBERTA' UTILIZZANDO IMMAGINI, LOGHI, SFUMATURE E SFONDI CHE RAPPRESENTINO L'AZIENDA, PUO' ESSERE ILLUMINATO MEDIANTE APPLICAZIONE DI FARI ESTERNI.

IMMAGINE FAC SIMILE

INSEGNE SU PARETI RIVESTITE IN ALLUMINIO

SULLE FACCIATE DEL FABBRICATO RIVESTITE IN LASTRE GRECATE DI ALLUMINIO E QUINDI SULLE PARETI NOBILI DEL COMPLESSO IMMOBILIARE, A SOSTEGNO DELLE ATTIVITA' COMMERCIALI E DIREZIONALI DIRETTAMENTE ESPOSTE LUNGO LA STRADA REGIONALE 53, SONO STATE PREVISTE INSEGNE A LETTERE SCATOLATE IN ALLUMINIO CON SISTEMA A LUCE RIFLESSA NEL RISPETTO DELLE DIMENSIONI MASSIME INDICATE E COMUNQUE DA CONCORDARE.

LETTERE SCATOLATE

LETTERE SCATOLATE IN ALLUMINIO CON SISTEMA A LUCI RIFLESSE.

IMMAGINE FAC SIMILE

PARETI IN PANNELLI PREFABBRICATI DI CLS

PARETI RIVESTITE IN ALLUMINIO

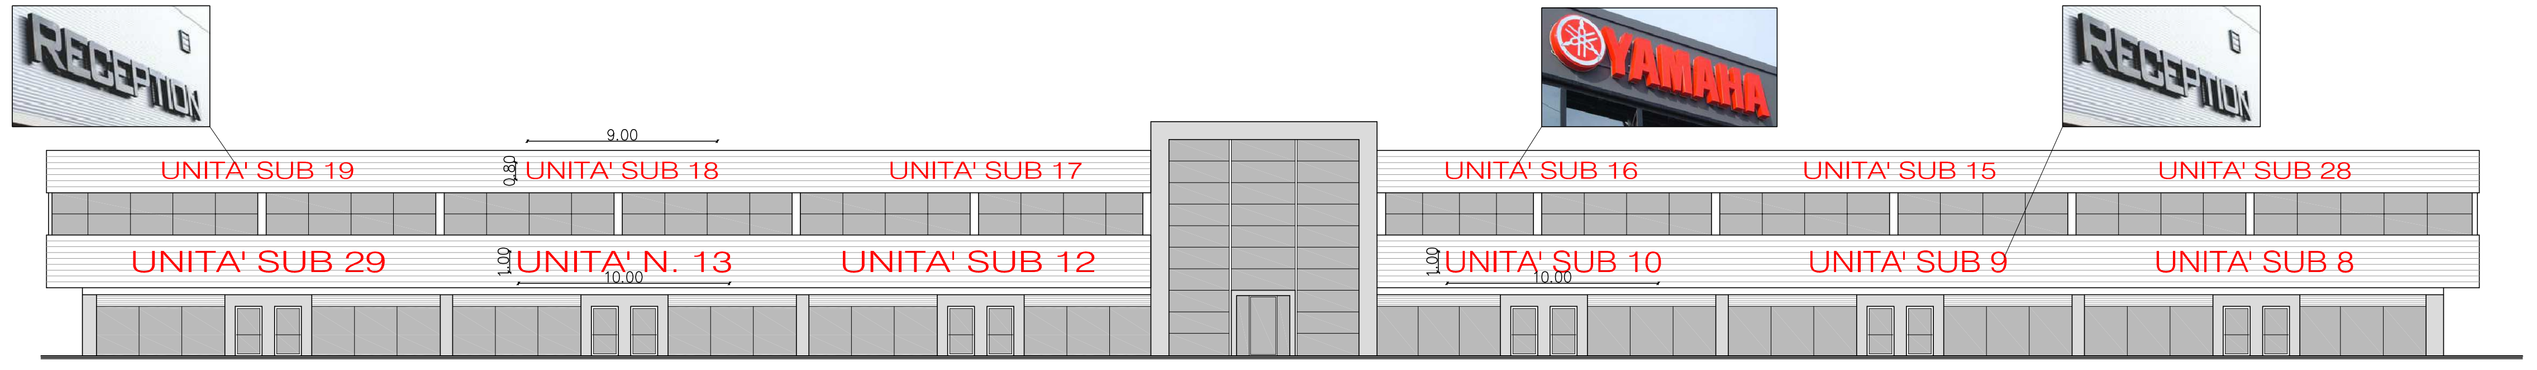

PROSPETTO SUD

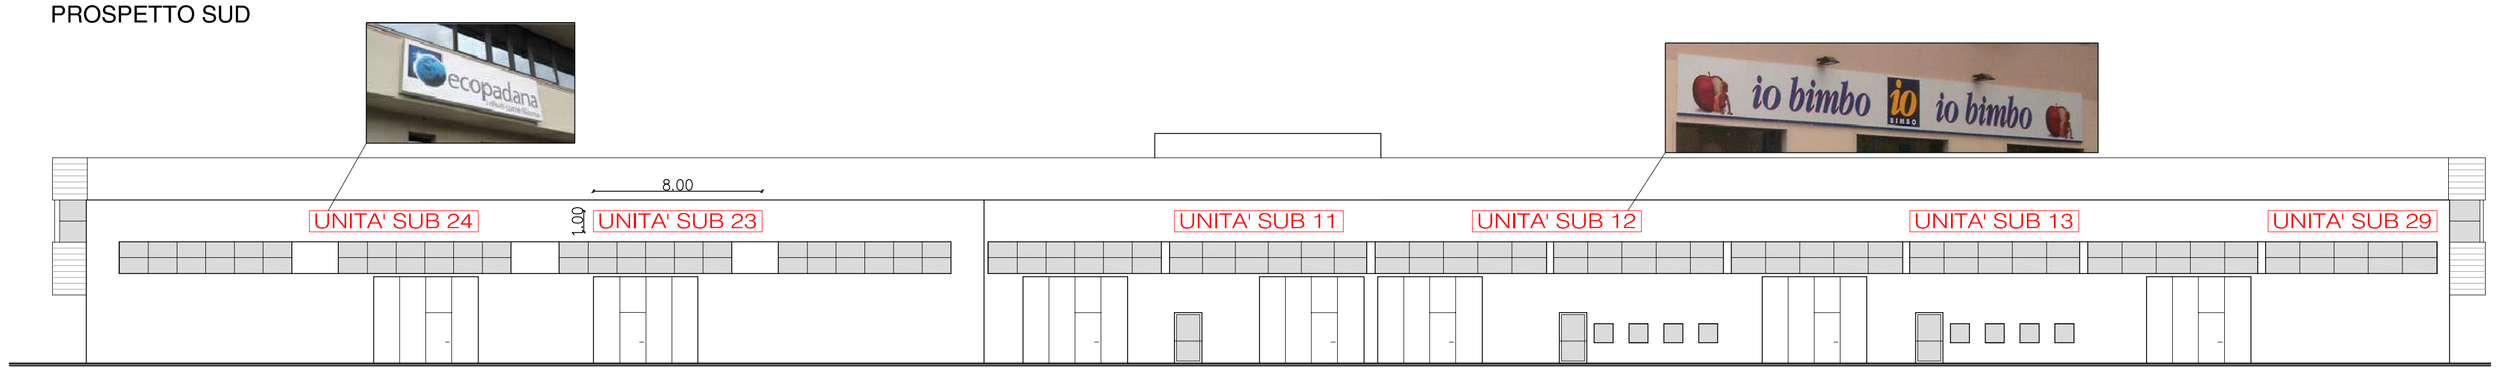

PROSPETTO NORD

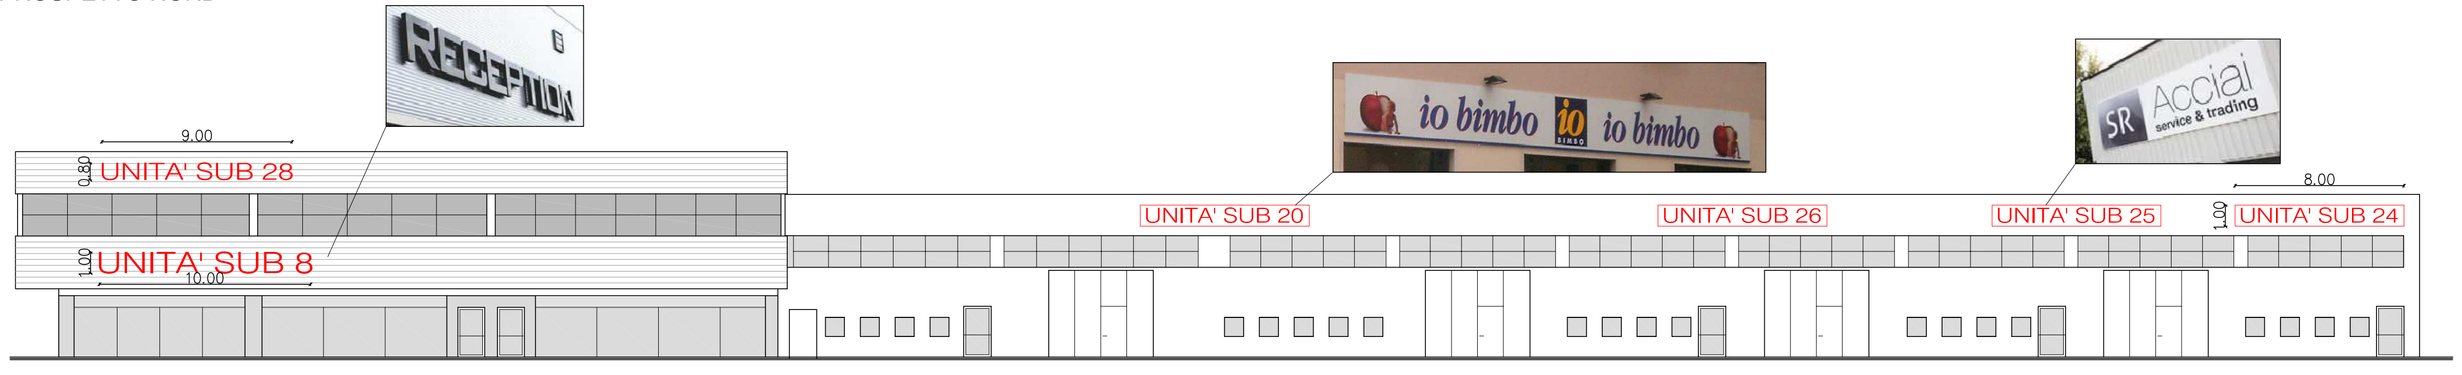

PROSPETTO EST

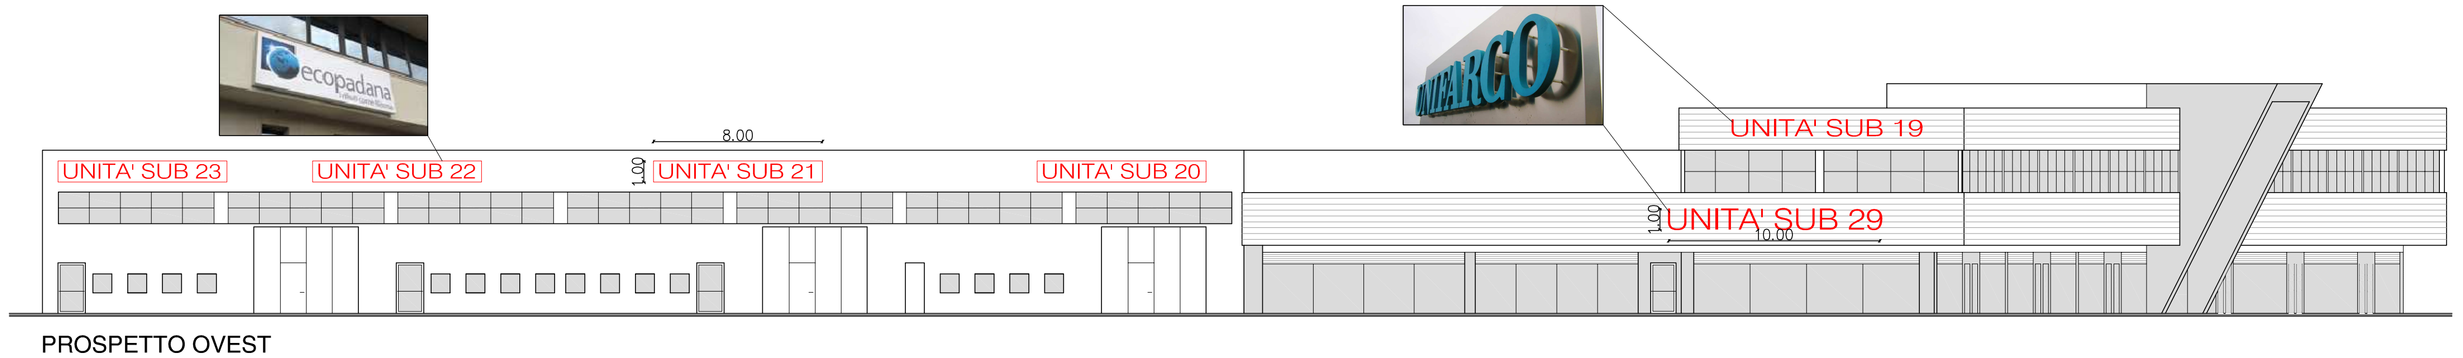

PROSPETTO OVEST

COMUNE DI VEDELAGO

Provincia di Treviso

FILE: 20170703 TAV05 REV00	COMMITTENTE: CONDOMINIO MAGACENTER Via Vicenza n. 32 – 31050 VEDELAGO (TV) C.F.: 90016130263
DATA: 03.07.2017	PROGETTO: COSTITUZIONE DI CENTRO COMMERCIALE
DATA ULTIMA REVISIONE: .	Il Tecnico: Civiero geom. Fabio
ARCHIVIO: 0141	
TAVOLA: 05	ELABORATO: SCHEMA GENERALE INSEGNE PUBBLICITARIE — SCALA: 1:200

Dott. FABIO CIVIERO
geometra
Web: www.civiero.com
E-mail: civiero@civiero.com
Cod. Fisc. CVR FBA 68L20 C111S
STUDIO TECNICO Via Papa Sarto 61 int. A/7 – 31050 VEDELAGO (TV) – Tel. 0423.400767 – Fax 0423.708290