

### INSEGNE SU PARETI IN PANNELLI PREFABBRICATI DI CLS

DA INSTALLARE SULLE FACCE DEL FABBRICATO IN PANNELLI PREFABBRICATI DI CALCESTRUZZO E QUINDI SULLE PARETI MENO NOBILI DEL COMPLESSO IMMOBILIARE, SONO STATE PRESENTATE INSEGNE A FORMA RETTANGOLARE NEL RISPETTO DEL REGOLAMENTO DI CONDOMINIO E DELLE ALTEZZE MASSIME PERMETTEDE PER LE ATTIVITÀ DA REALIZZARE NELLE UNITÀ MANGIABILI CON ESTERNA PAVIMENTAZIONE IN PAVI' PREVEDENDO IL SEGUENTE TIPO DI INSEGNA:



**CASSONETTO LUMINOSO O NON LUMINOSO**  
IN CUI POSSONO VERRE ALLOGGIATI INTERNAMENTE I LOGHI E LE INSEGNE PER LE ATTIVITÀ COMMERCIALI E DIREZIONALI. LE PARETI SONO REALIZZATE CON STAMPE DIGITALI CHE RAPPRESENTANO L'ESERCIZIO DELL'ATTIVITÀ.

IMMAGINE FAC. 2/2014

### INSEGNE SU PARETI RIVESTITE IN ALLUMINIO


SULLE FACCE DEL FABBRICATO RIVESTITE IN ALLUMINIO, SONO STATE PRESENTATE INSEGNE A FORMA RETTANGOLARE NEL RISPETTO DEL REGOLAMENTO DI CONDOMINIO E DELLE DIMENSIONI MASSIME INDICATE E DI ALTEZZA NON SUPERIORE A 1,00 M.





**CASSONETTO LUMINOSO O NON LUMINOSO**  
IN CUI POSSONO VERRE ALLOGGIATI INTERNAMENTE I LOGHI E LE INSEGNE PER LE ATTIVITÀ COMMERCIALI E DIREZIONALI. LE PARETI SONO REALIZZATE CON STAMPE DIGITALI CHE RAPPRESENTANO L'ESERCIZIO DELL'ATTIVITÀ.

IMMAGINE FAC. 2/2014


PARETI IN PANNELLI PREFABBRICATI DI CLS

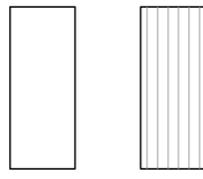


PARETI RIVESTITE IN ALLUMINIO

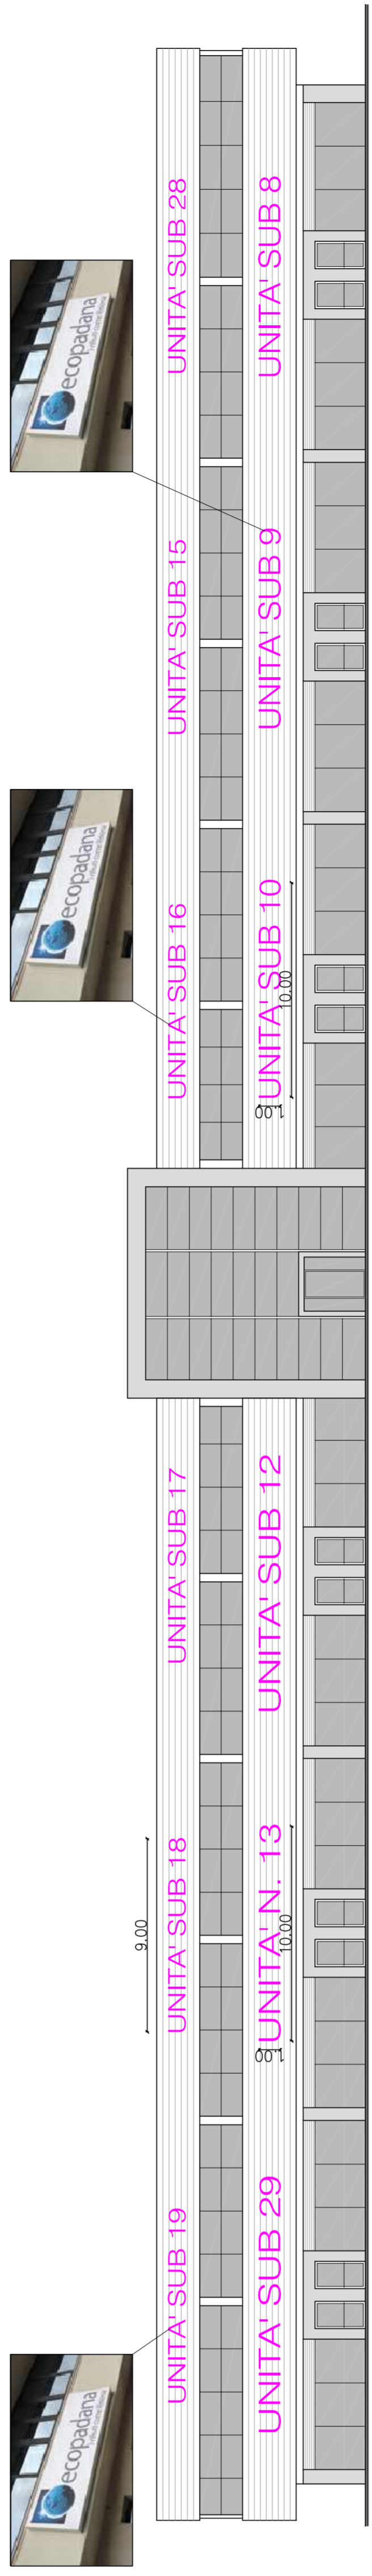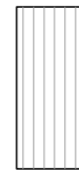




PROSPETTO SUD

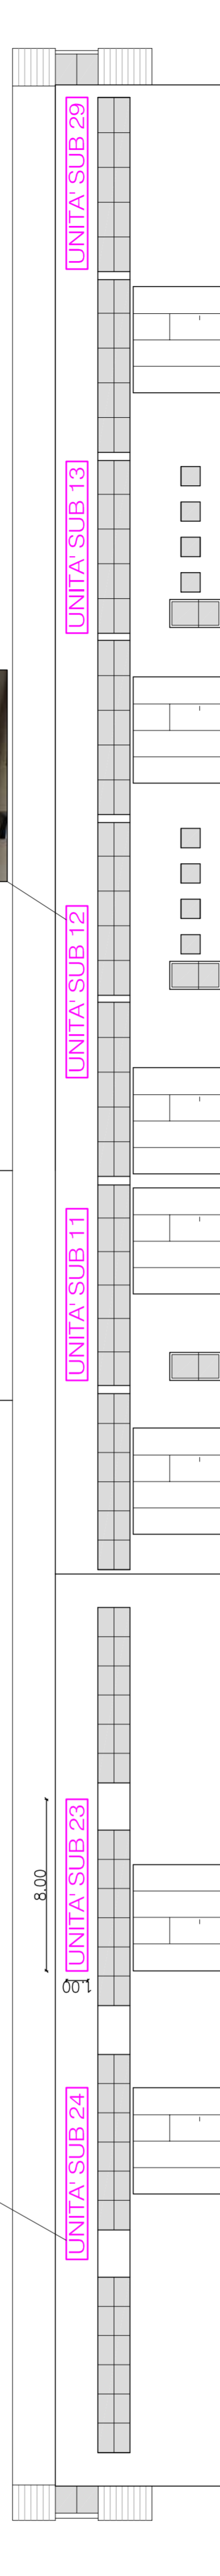



PROSPETTO NORD

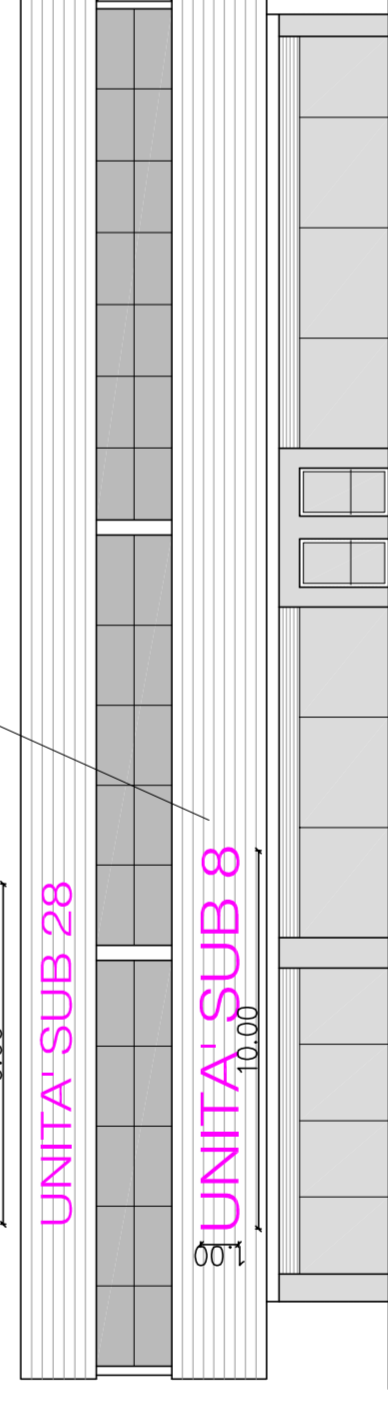

PROSPETTO EST

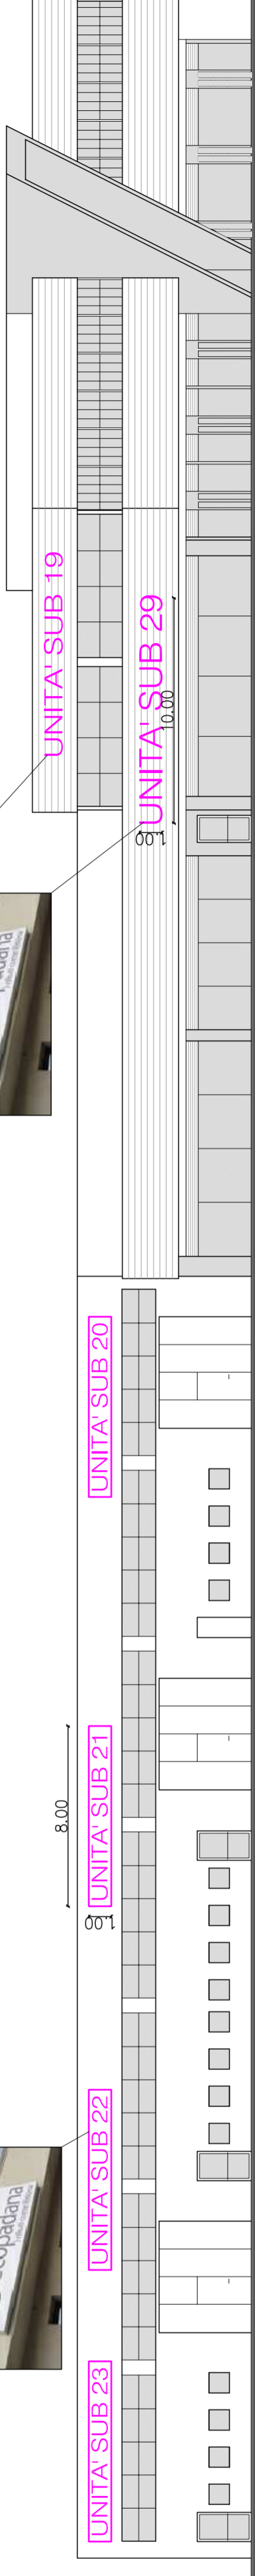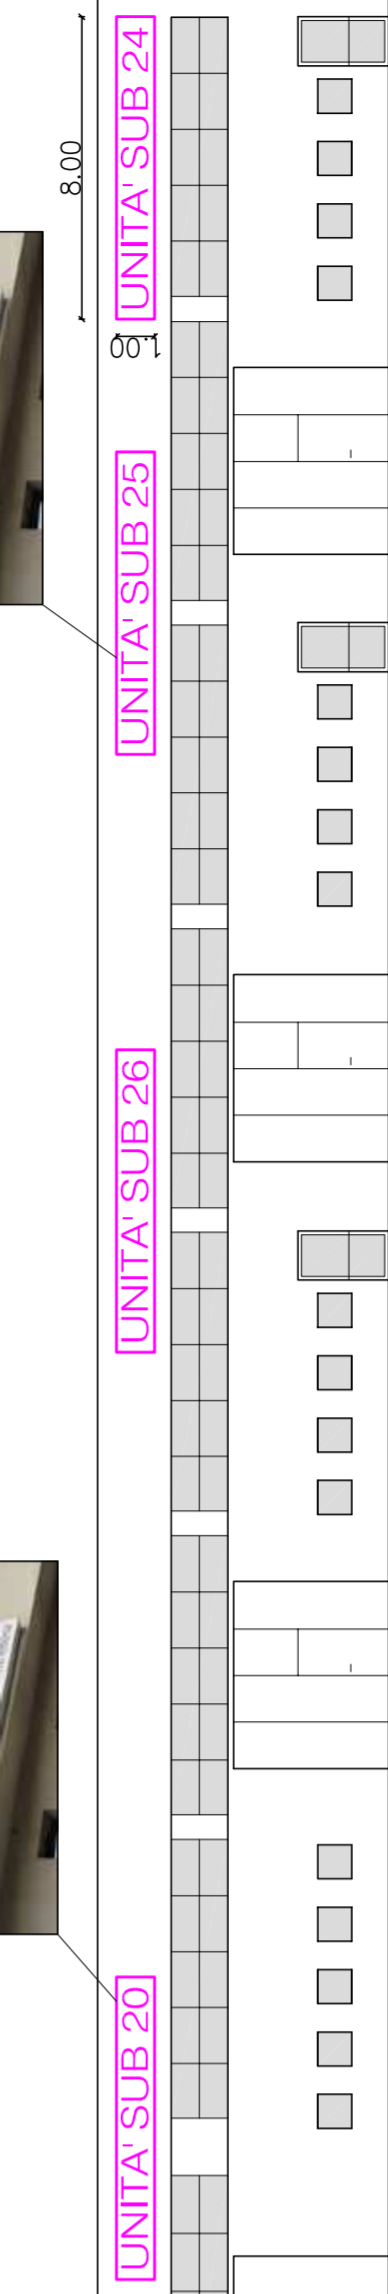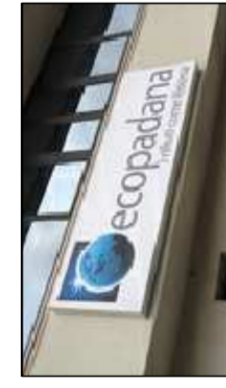

PROSPETTO OVEST

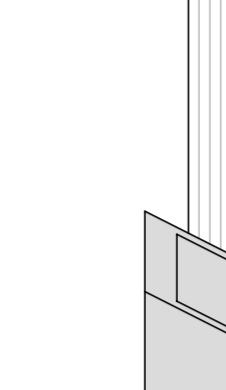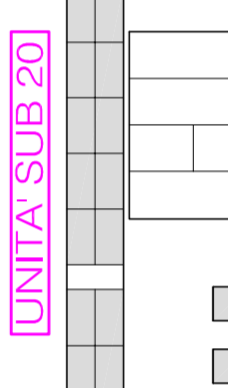

COMUNE DI VEDELAGO  
Provincia di Treviso

COMMITTENTE  
**CONDOMINIO MAGACENTER**  
Via Venezia n. 32 - 31050 VEDELAGO (TV)  
C.F.: 9001610268

PROGETTO  
**COSTITUZIONE DI CENTRO COMMERCIALE**  
Il Tecnico  
**ALDO CIVIERO**  
Architetto  
N° 2345  
C.A.A. 01/03/2014  
Civiero geom. Fabio

ELABORATO  
SCHEMA GENERALE INSEGNE PUBBLICITARIE  
SCALA  
1:200

FILE  
20171130\_TAV05\_REV01

DATA  
03.07.2017

DATA ULTIMA REVISIONE  
30.11.2017

ARCHIVO  
0141

TAVOLA  
**05**

Web:  
**Dot. FABIO CIVIERO**  
geometra

www.civiero.com  
civiero@civiero.com  
Cod. Fisc.  
08786620115  
STUDIO TECNICO Via Papa Sarto 61 - tel. A77 - 31050 VEDELAGO (TV) - Tel. 0423.460767 - Fax 0423.795290

