




PIANTA PILASTRI

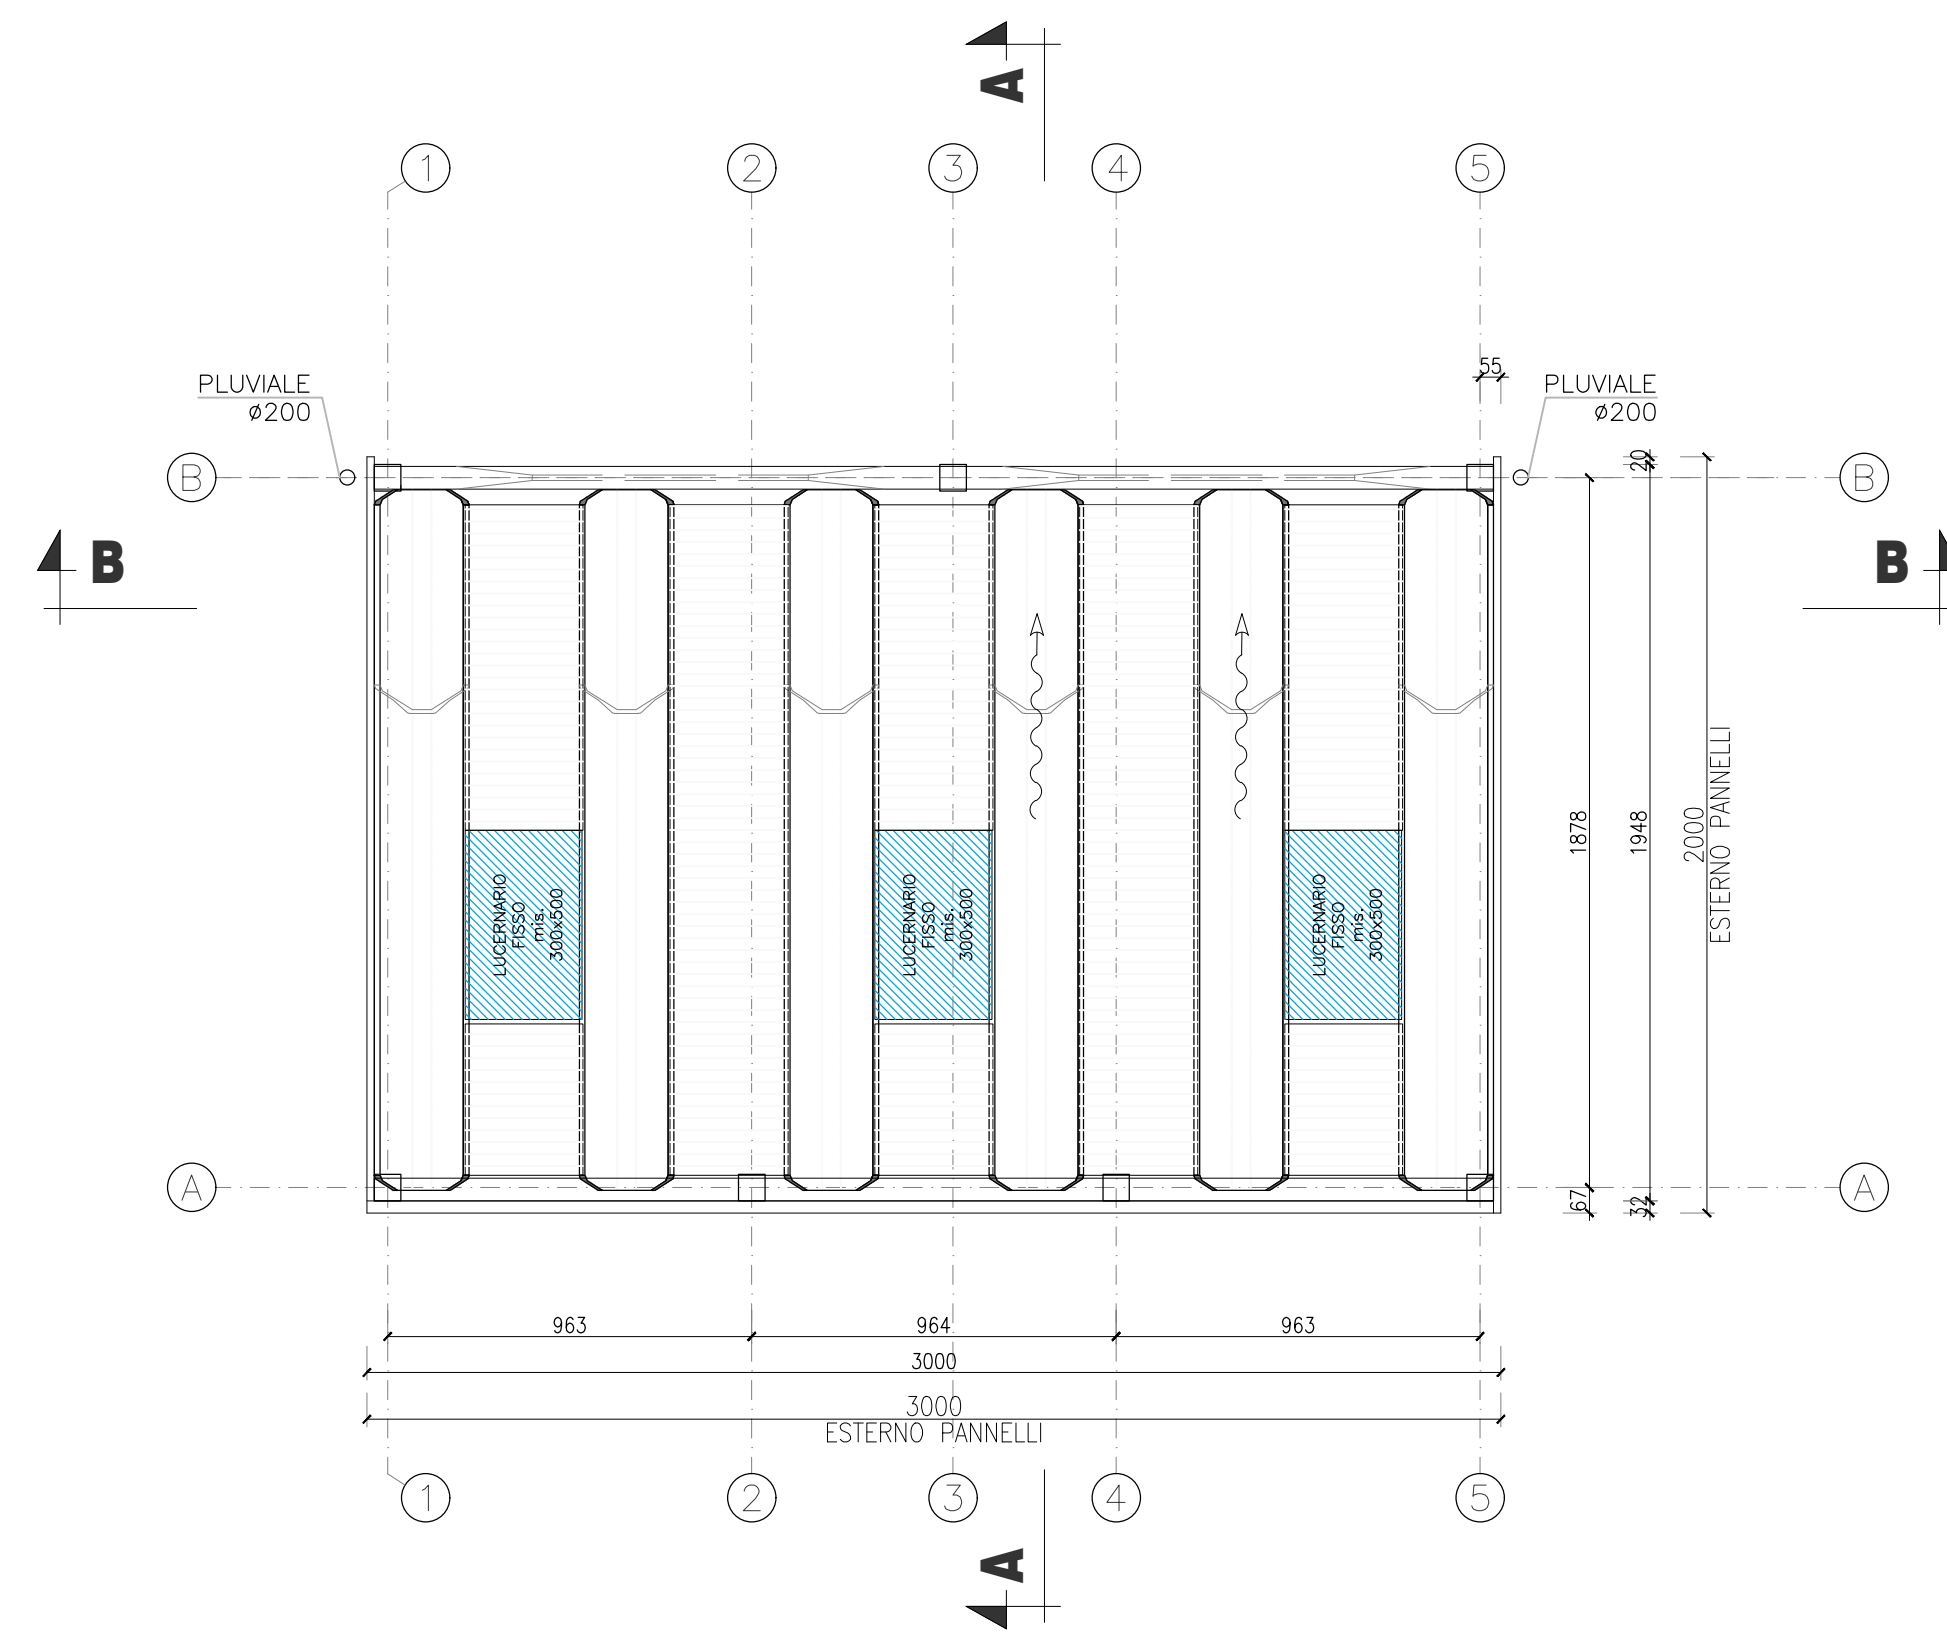


PIANTA COPERTURA

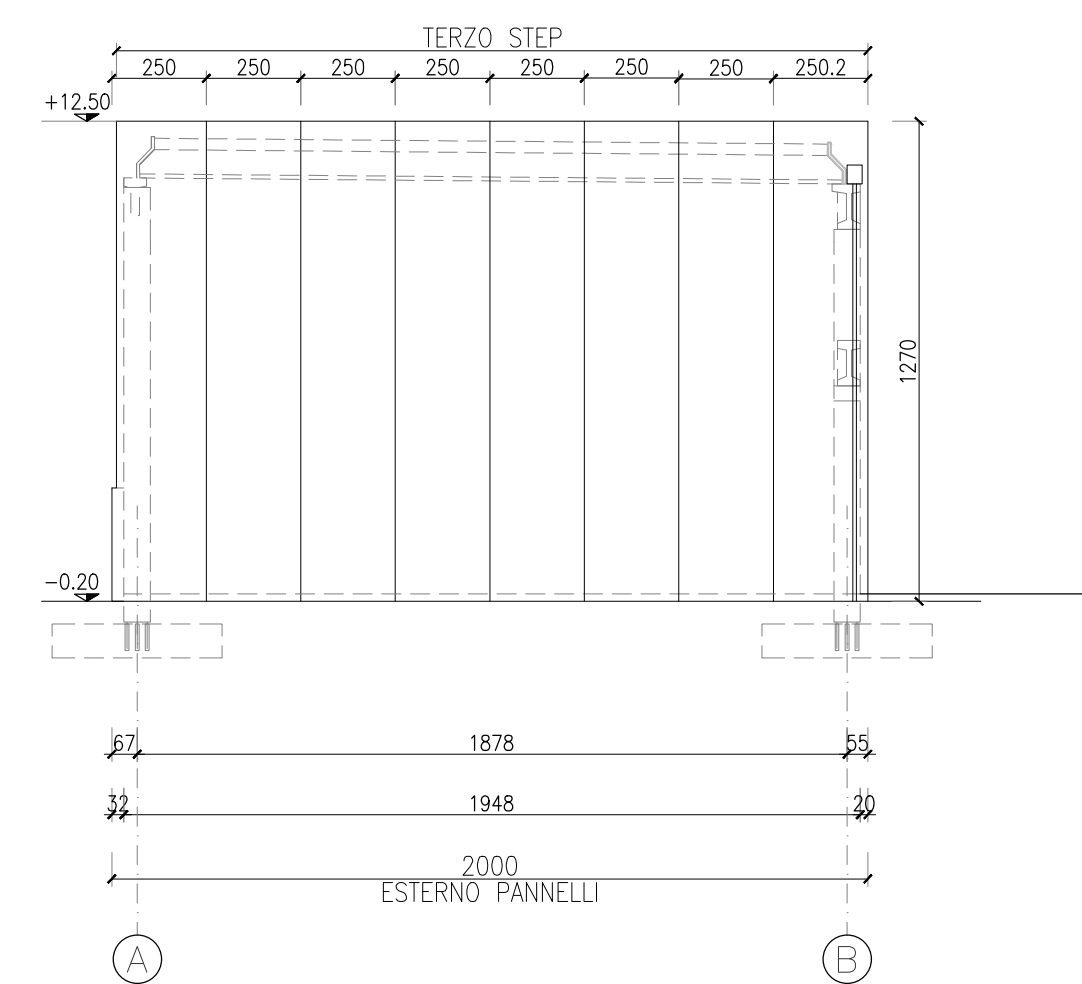


PROSPETTO SUD

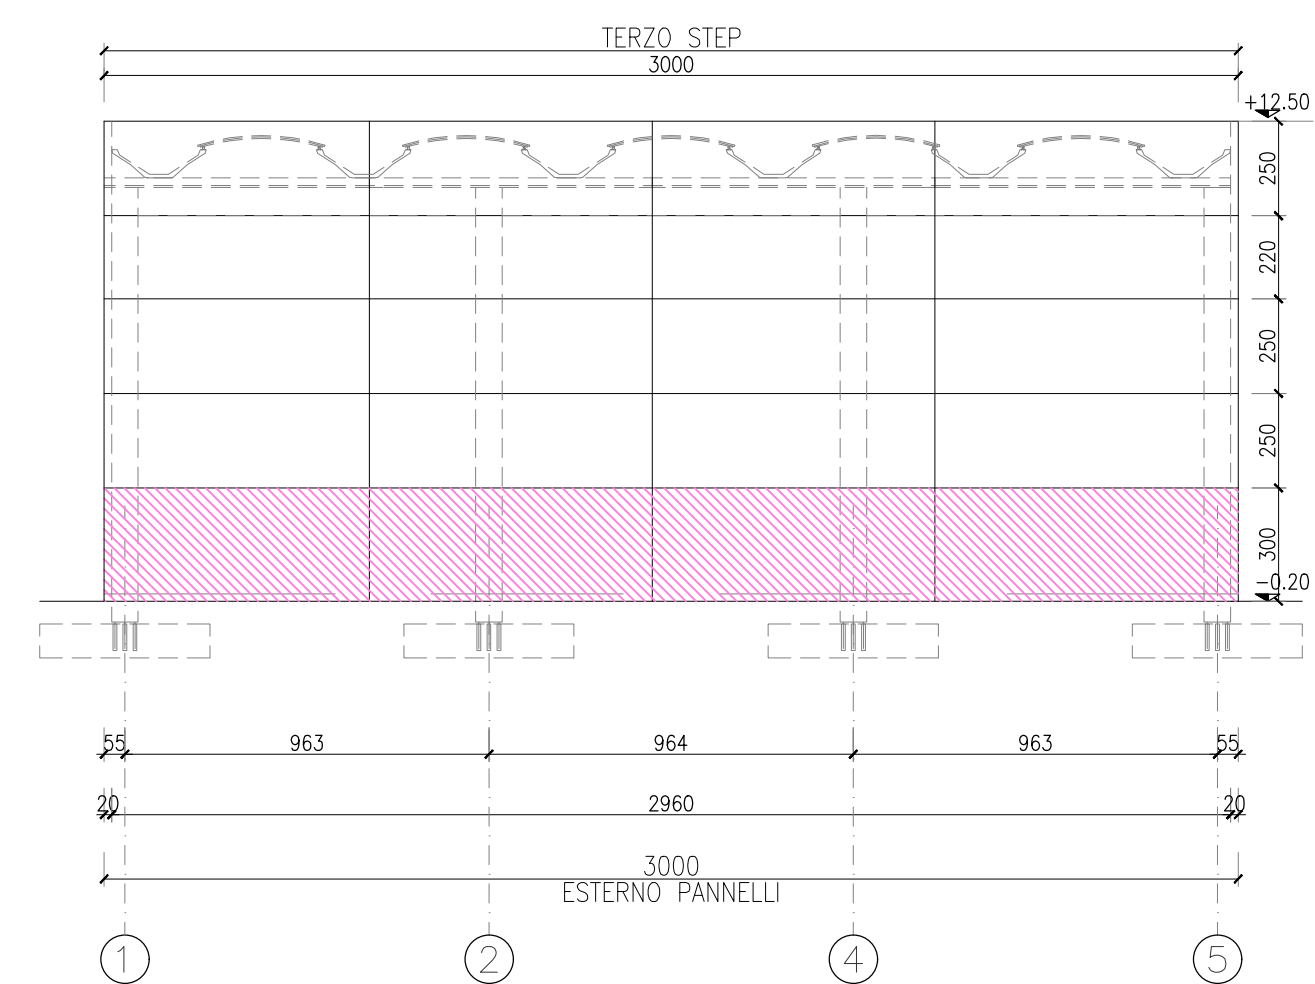


PROSPETTO OVEST

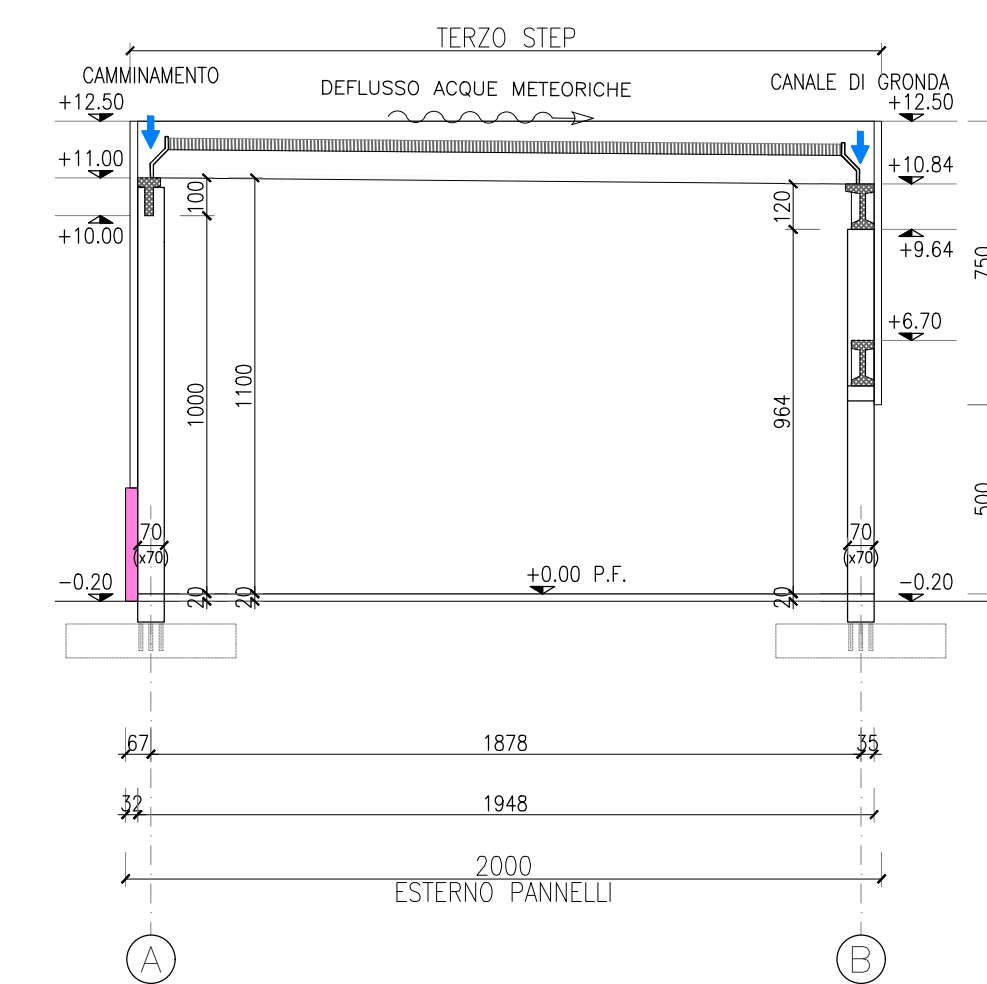


SEZIONE A-A

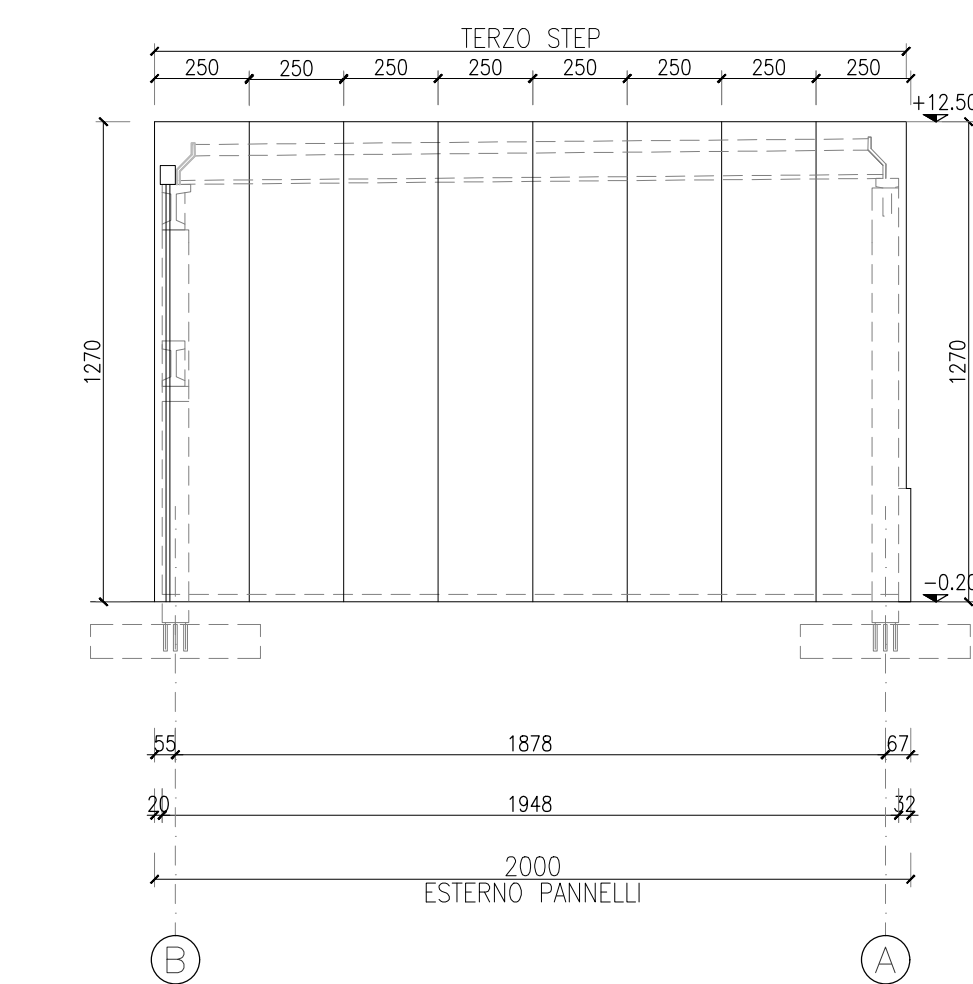


PROSPETTO NORD

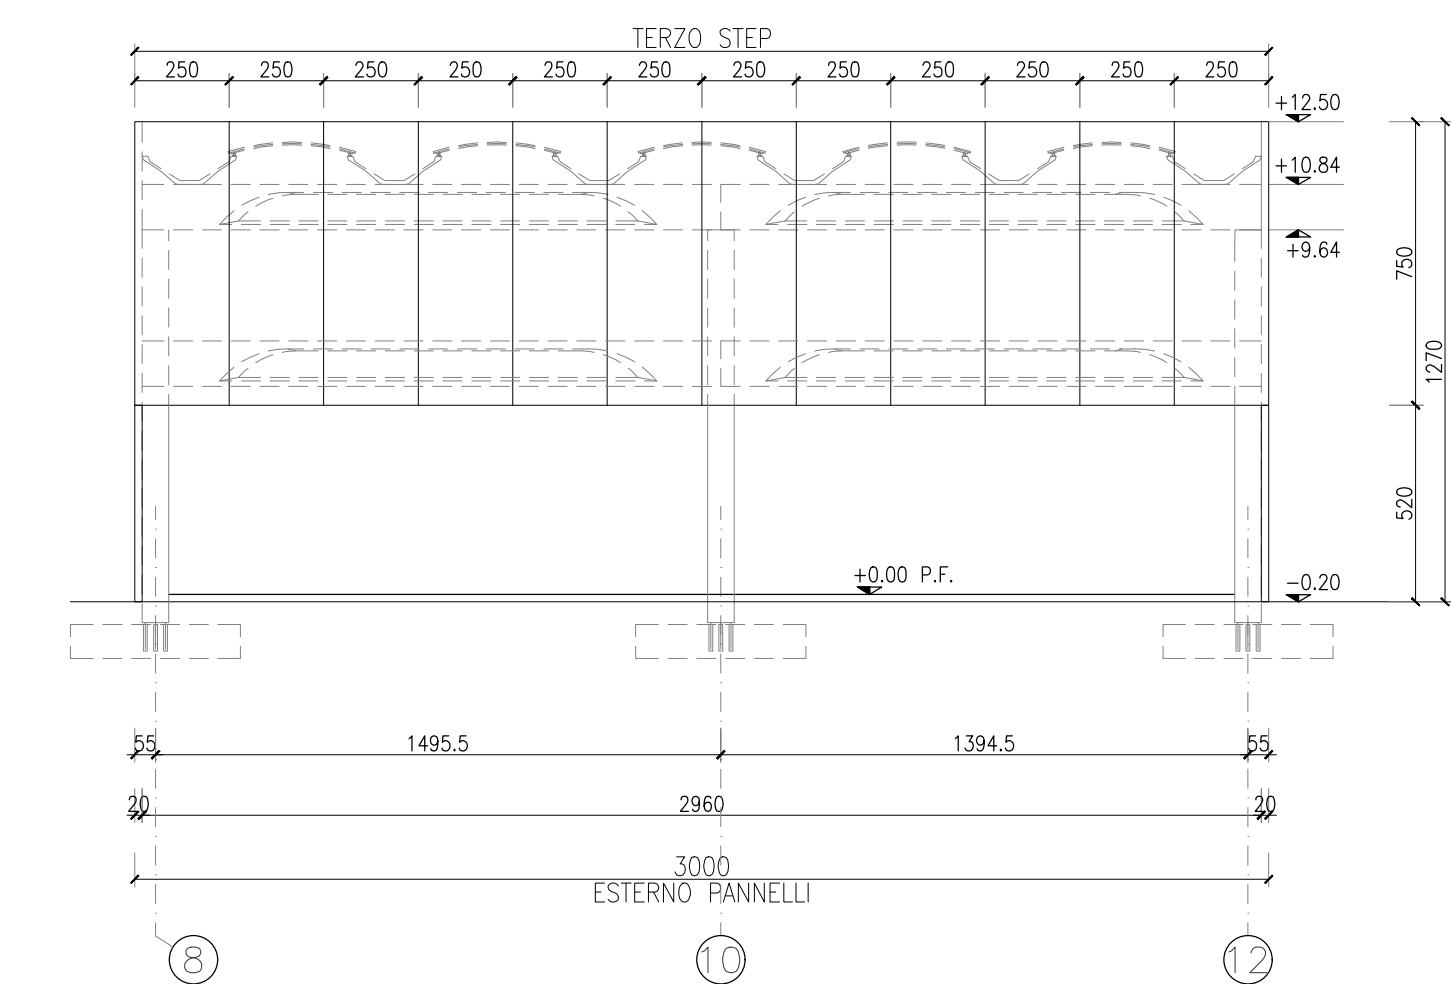

PROSPETTO EST

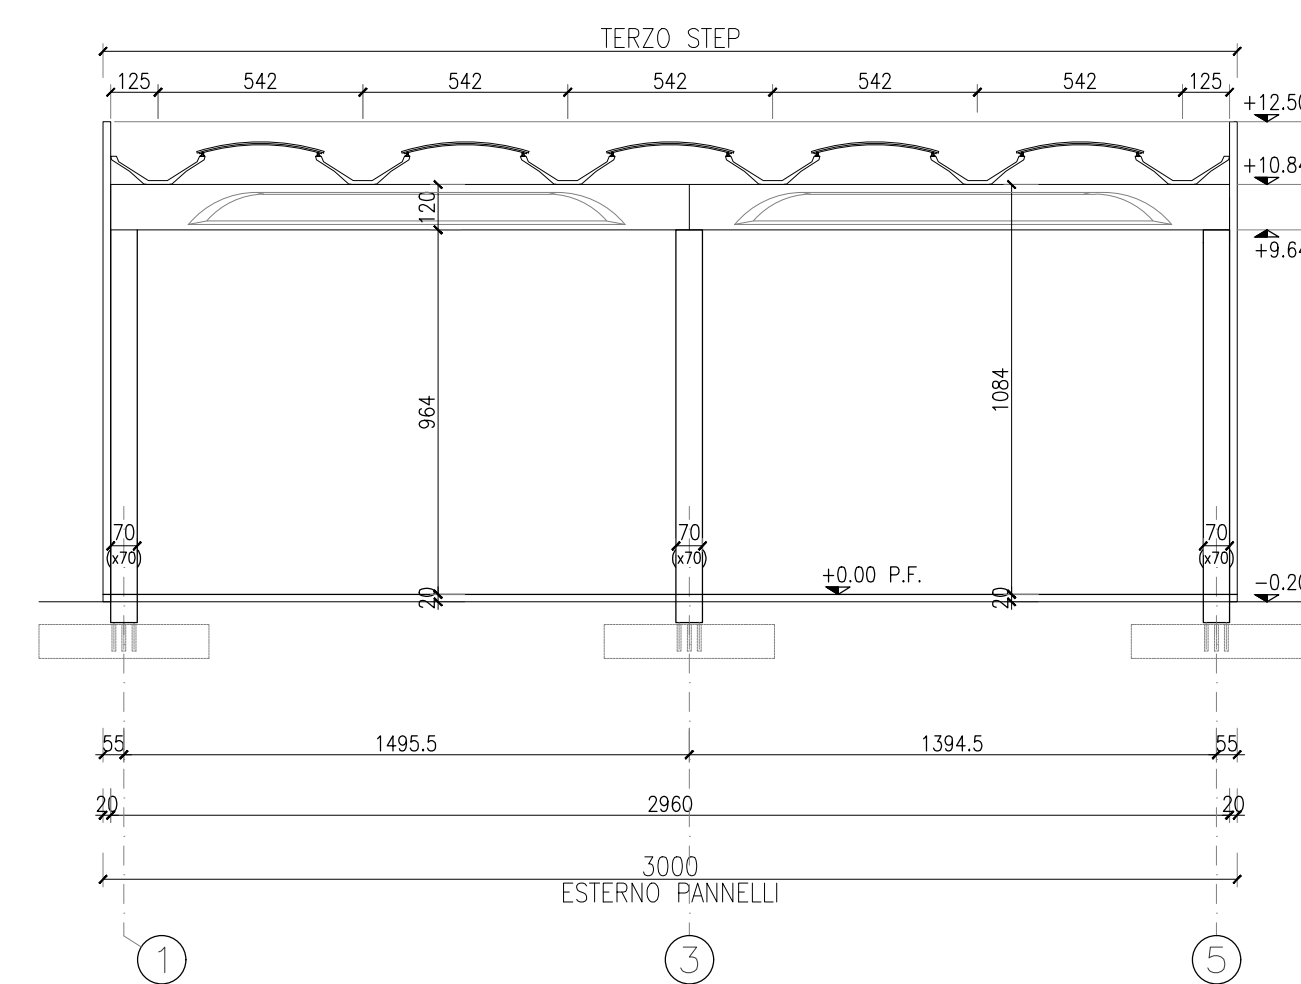

SEZIONE B-B

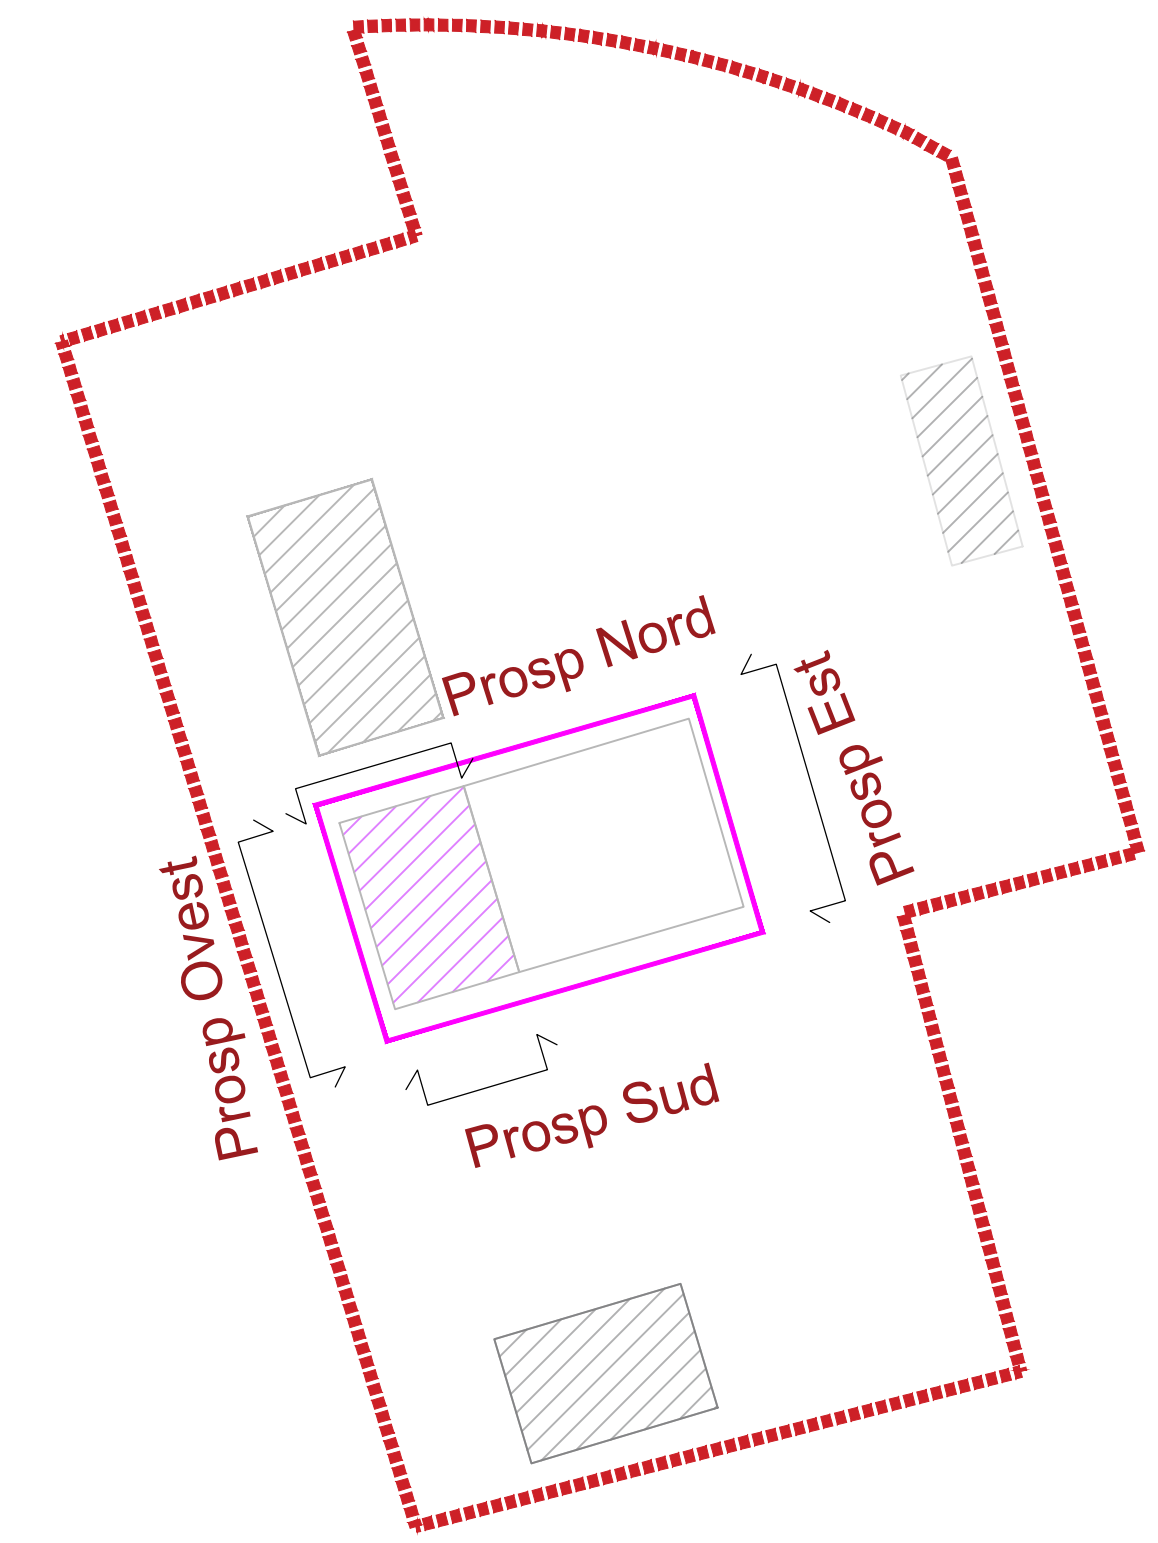

- Keyplan delle aree di intervento
- Limite area d'intervento
  - ▨ Fabbricato ESISTENTE - 1° STEP autorizzato con P.d.C. n. 146/2019 INVARIATO
  - ▨ FABBRICATO - 2° STEP autorizzato con P.d.C. 2020/134 INVARIATO
  - ▨ FABBRICATO - 3° STEP autorizzato con P.d.C. 2020/134
  - ▨ FABBRICATO OGGETTO DI VARIANTE



**CASSETTA&PARTNERS**  
PROGETTAZIONE INTEGRATA / ODERZO

CASSETTA ING. GIANCARLO - VIA VESUVIO 67 - 33046 ODERZO TV - P. IVA 03007340269 - WWW.CASSETTA&PARTNERS.IT  
TEL. +39 0422 771009 - FAX +39 0422 711005 - INFO@CASSETTA&PARTNERS.IT - CAD@CASSETTA&PARTNERS.IT

Comune di SALGAREDA Provincia di TREVISO

COMMITTENTE:

ADRIA RECUPERI S.R.L.  
VIA OPUS n. 8  
31040 SALGAREDA (TV)  
P.I.: 03712370265

PROGETTO / FASE:

PROGETTO DEFINITIVO

P.d.C. in Variante al P.d.C. n. 2020/134 per l'ampliamento di un fabbricato atto alla copertura dell'impianto Soil Washing (autorizzato con S.C.I.A. del 20/01/2022 n°586) in Via Opus,8 a Salgareda (TV)

CONTENUTI:

Stato di fatto  
Piante, prospetti e sezioni del  
Fabbricato 3 AUTORIZZATO dal P.d.C.  
2020/134

PROGETTISTA:

CASSETTA ING. GIANCARLO

COMMESSA N° TRUVA SCALA  
507-19 A005 1:200

REV.	DATA	SIS.	VER.	APP.	NOME FILE	ID DEST.
00	24.10.2020	--	GC	GC	A005-008 - PROGETTO	88924