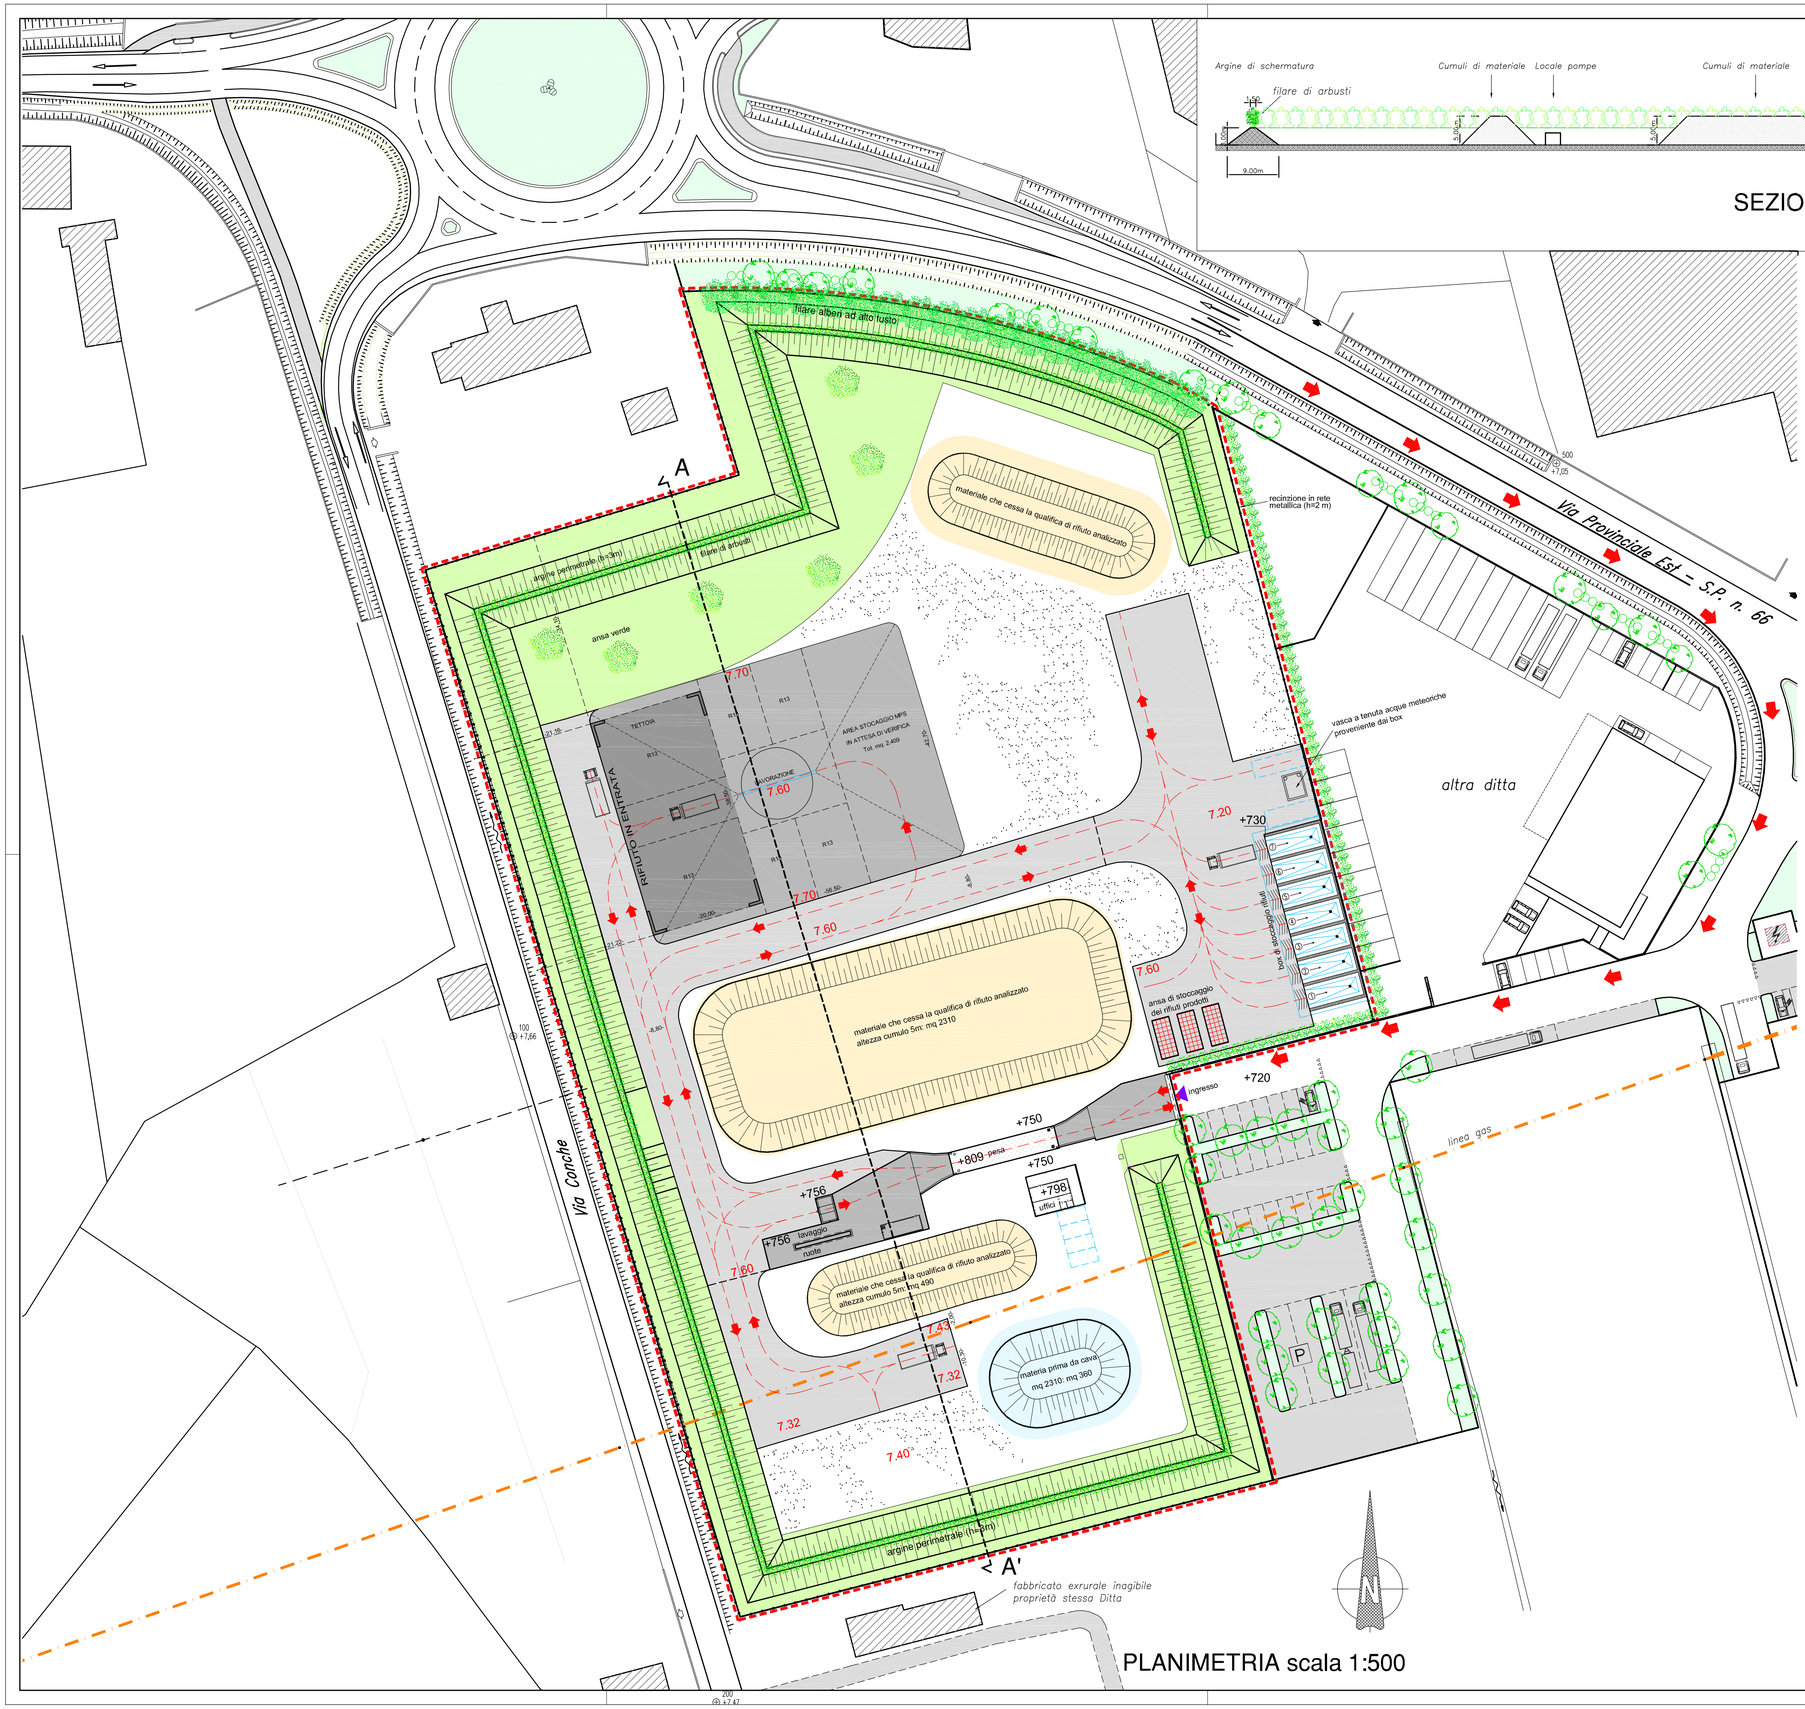

PLANIMETRIA scala 1:500

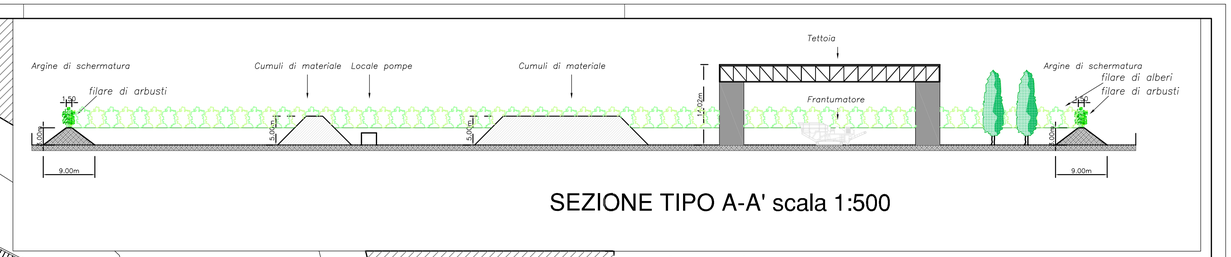

SEZIONE TIPO A-A' scala 1:500

Legenda

- Area verde di lottizzazione
- Parcheggi di lottizzazione
- Limite area d'intervento
- Area verde in progetto
- Area materia prima secondaria analizzata
- Area materia prima da cava
- Percorsi con pavimentazione in conglomerato bituminoso
- Area di lavorazione e deposito con pavimentazione in cls
- Area di deposito coperta con pavimentazione in cls
- Percorsi mezzi

INDICI URBANISTICI	P.R.G.	ESISTENTE	1°STEP	2°STEP	3°STEP	FINALE
– SUPERFICIE LOTTO		mq. 25.073	mq. 25.073	mq. 25.073	mq. 25.073	mq. 25.073
– DISTANZA DAI CONFINI DI PROPRIETA'	min. ml. 5,00	> ml. 5,00	> ml. 5,00	ml. 2,00 (**)	> ml. 5,00	ml. 2,00 (**)
– DISTANZA DA STRADA	min. ml. 20,00	> ml. 20,00	ml. 21,16	ml. 20,87	ml. 21,15	ml. 20,87
– DISTANZA TRA EDIFICI	min. ml. 10,00	> ml. 10,00	> ml. 10,00	> ml. 10,00	ml. 10,91	ml. 10,91
– ALTEZZA EDIFICI	max ml. 10,00 (*)	ml. 2,70	ml. 11,00	ml. 11,00	ml. 11,00	ml. 11,00
– SUPERFICIE COPERTA : massimo 60 % LOTTO	mq. 15.044	mq. 63,00	mq. 770,00	mq. 913,00	mq. 600,00	mq. 2.346
– SUPERFICIE A PARCHEGGIO: min. 10% LOTTO	mq. 2.507	mq. 2.507	mq. 2.507	mq. 2.507	mq. 2.507	mq. 2.507

(*) ad eccezione delle esisgenze tecnologiche
(**) con autorizzazione confinante

il tecnico
Geom. Bonotto Daniele

firma

timbro

22.08.2011

Comune di SALGAREDA — Provincia di TREVISO

ADRIA RECUPERI S.R.L.

RISTRUTTURAZIONE IMPIANTO TRATTAMENTO RIFIUTI

Autorizzato con D.D.P. 58/2005 del 21/01/2005

1° STEP — STATO DI PROGETTO: planimetria generale

PROGETTAZIONE :

studio tecnico bonora

dei geometri mario bonora giovanni malisani daniele bonotto

via Provinciale Dosti 54 30040 Salgareda (TV) c.f. e p.iva 01586720268
tel. 0422/808030 fax 0422/808030 e-mail info@studiotecnicobonora.it

TAVOLA N. 3.1

Planimetria 1:500
Sezione tipo 1:500
Legenda

COMMITTENTE :

COMMESSA: 2011/031

REV.	DATA	DESCRIZIONE DELLE VARIAZIONI	DISEGNO	CONTROLLO	STAMPA
REL.01	22.08.2011	Redazione progetto	DZ	DB	----------

D:\Documenti\LAVORI\ADRIA RECUPERI\2011-031 Ristrutturazione Impianto\2011 11 28 Progetto Finale\004 TAV3 PROGETTO 1°STEP.dwg

Ai sensi della L. 22.04.1941 n° 633 e successive modifiche ed integrazioni, il gruppo di progettazione si riserva la proprietà del presente disegno, che potrà essere riprodotto e comunicato o farsi previa autorizzazione scritta.