


Particolare "A"

### Legenda

- - - Metanodotto "SNAM" Ø40 cm. "calottato"
- - - elettrodotto KV20 interrato
- - - Piovane: tubazione in c.a. Ø60 cm. int.
- - - Nere: tubazioni in PVC DN160
- - - Nere: trincea disperdente imp. elettrico
- - - linea "Telecom"
- - - imp. idraulico (irrigazione):
- ⊗ punti di illuminazione
- Piovine percorsi asfaltati
- - - tubazione in p.v.c. diametri vari
- - - pozzetto in c.a. rinforzato cm. 50x50 con cad. in ghisa D400
- - - quota fondo tubo
- Piovine piazzali in c.a.
- - - tubazione in p.v.c. DN 200 mm.
- - - pozzetto in c.a. rinforzato cm. 50x50 con chiusino in ghisa D400

### opere in progetto

- - - Piovine piazzali in c.a.
- - - tubazione in p.v.c. DN 200 mm.
- - - pozzetto in c.a. rinforzato cm. 50x50 con chiusino in ghisa D400

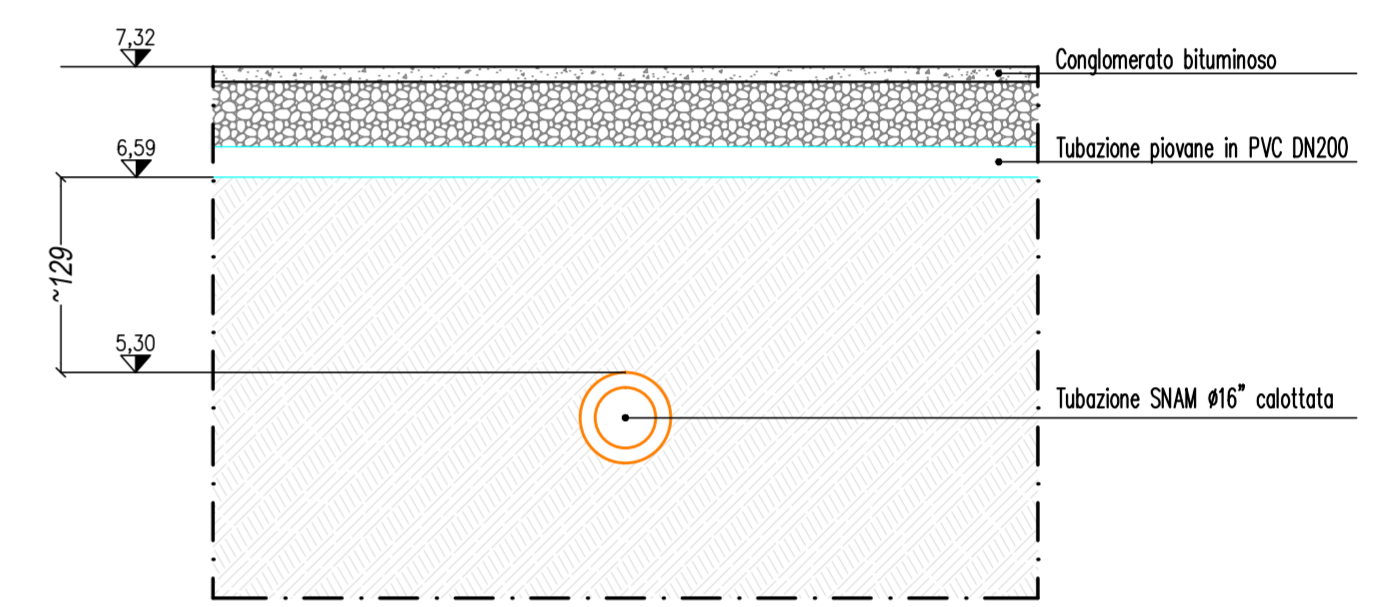

Particolare "A":  
incrocio tubazione "SNAM" con tubazione piovane  
scala 1:50

PLANIMETRIA scala 1:500

il tecnico Geom. Bonotto Daniele	Comune di SALGAREDA <span style="float: right;">Provincia di TREVISO</span>
	<b>ADRIA RECUPERI S.R.L.</b>
firma	<b>RICHIESTA DI RINNOVO GIUDIZIO DI COMPATIBILITA' AMBIETALE</b> DDP n. 639 del 06 novembre 2012 (art. 26 comma 6 D.Lgs n. 152/2006 - DGRV n. 94/2014)
	<b>2° STEP</b> <span style="float: right;">STATO DI PROGETTO: reti tecnologiche</span>
timbro  03/07/2017	<b>TAVOLA N. 4.2</b>
	PROGETTAZIONE :  studio tecnico bonotto dei geometri: mario bonotto, daniele bonotto, denis zullato Via Provinciale Ovest 54, 31040 Salgareda (TV) tel. 0423/80600 fax 0423/80600 e-mail info@studiotecnico.com
COMMITTENTE : _____ <span style="float: right;">COMMESSA: 2014/035</span>	
REV. DATA DESCRIZIONE DELLE VARIAZIONI	DISEGNO CONTROLLO STAMPA
0000 03.07.2017 Redazione progetto	DZ DB
C:\Users\denis.zullato\Documents\LAVORI Daniele\ADRIA RECUPERI\2014-035 RitruT.ne Imp. Comune\2017 06 29 Revamping Impianto\2017 07 03A Tavole\006 TAV4 PROGETTO 2°STEP.dwg Ai sensi della L. 22.04.1941 n° 633 e successive modifiche ed integrazioni, il gruppo di progettazione si riserva la proprietà del presente disegno, che potrà essere riprodotto e comunicato a terzi previo autorizzazione scritta.	