


Particolare "A"

Legenda


- Metanodotto "SNAM" Ø40 cm. "calottato"
- elettrodotto KV20 interrato
- Piovane: tubazione in c.a. Ø60 cm. int.
- Nere: tubazioni in PVC DN160
- Nere: trincea disperdente imp. elettrico
- linea "Telecom"
- imp. idraulico (irrigazione):
- ⊗ punti di illuminazione
- Piovane percorsi asfaltati
- tubazione in p.v.c. diametri vari
- pozzetto in c.a. rinforzato cm. 50x50 con cad. in ghisa D400
- quota fondo tubo
- Piovane piazzali in c.a.
- tubazione in p.v.c. DN 200 mm.
- pozzetto in c.a. rinforzato cm. 50x50 con chiusino in ghisa D400

opere in progetto

- Piovane piazzali in c.a.
- tubazione in p.v.c. DN 200 mm.
- pozzetto in c.a. rinforzato cm. 50x50 con chiusino in ghisa D400

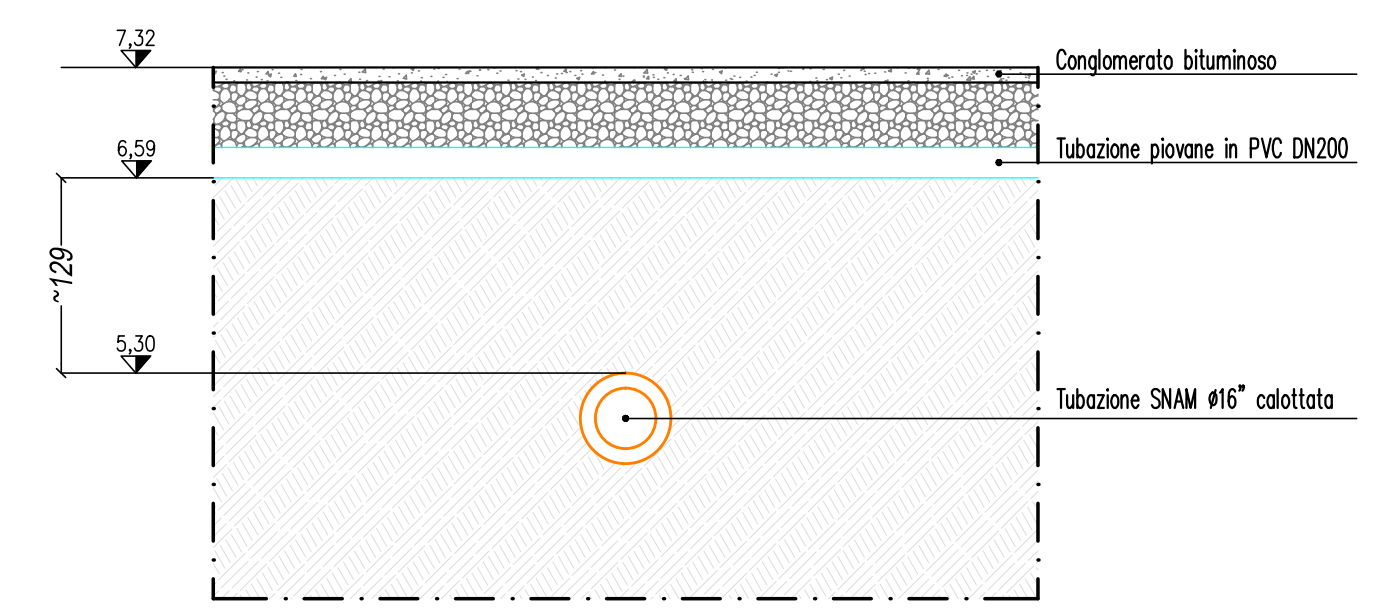

Particolare "A":
incrocio tubazione "SNAM" con tubazione piovane
scala 1:50

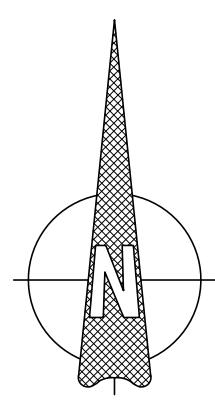

PLANIMETRIA scala 1:500

| | | | | | |
|---|--|------------------------------|---------|-----------|--------|
| il tecnico Geom. Bonotto Daniele | Comune di SALGAREDA Provincia di TREVISO | | | | |
| | ADRIA RECUPERI S.R.L. | | | | |
| firma | RICHIESTA DI RINNOVO GIUDIZIO DI COMPATIBILITA' AMBIETALE DDP n. 639 del 06 novembre 2012 (art. 26 comma 6 D.Lgs n. 152/2006 - DGRV n. 94/2014) | | | | |
| | 3° STEP STATO DI PROGETTO: reti tecnologiche | | | | |
| timbro 03/07/2017 | PROGETTAZIONE : studio tecnico bonotto | TAVOLA N. 5.2 | | | |
| | dei geometri mario bonotto danielle bonotto denis zullato <small>via Provinciale Ovest 54, 31040 Salgareda (TV) tel. 0423/80600 fax 0423/80600 e-mail info@studiotecnico.com</small> | | | | |
| COMMITTENTE : | | COMMESSA: 2014/035 | | | |
| REV. | DATA | DESCRIZIONE DELLE VARIAZIONI | DISEGNO | CONTROLLO | STAMPA |
| 0000 | 03.07.2017 | Redazione progetto | DZ | DB | |
| <small>C:\Users\denis.zullato\Documents\LAVORI\Daniele\ADRIA RECUPERI\2014-035 Ritrutt.ne Imp. Comune\2017 06 29 Revamping Impianto\2017 07 03A Tavola_008 TAVS PROGETTO_3STEP.dwg</small> | | | | | |
| <small>Al sensi della L. 22.04.1941 n° 633 e successive modifiche ed integrazioni, il gruppo di progettazione si riserva la proprietà del presente disegno, che potrà essere riprodotto e comunicato a terzi previo autorizzazione scritta.</small> | | | | | |