


Legenda

- Metanodotto "SNAM" Ø40 cm. "calottato"
- elettrodotto KV20 interrato
- Piovane: tubazione in c.a. Ø60 cm. int.
- Nere: tubazioni in PVC DN160
- Nere: trincea disperdente
- imp. elettrico
- linea "Telecom"
- imp. idraulico (irrigazione):
- ⊗ punti di illuminazione
- Piovane percorsi asfaltati**
- tubazione in p.v.c. diametri vari
- pozzetto in c.a. rinforzato cm. 50x50 con cad. in ghisa D400
- quota fondo tubo
- Piovane piazzali in c.a.**
- tubazione in p.v.c. DN 200 mm.
- pozzetto in c.a. rinforzato cm. 50x50 con chiusino in ghisa D400
- opere in progetto**
- Piovane piazzali in c.a.
- tubazione in p.v.c. DN 200 mm.
- pozzetto in c.a. rinforzato cm. 50x50 con chiusino in ghisa D400

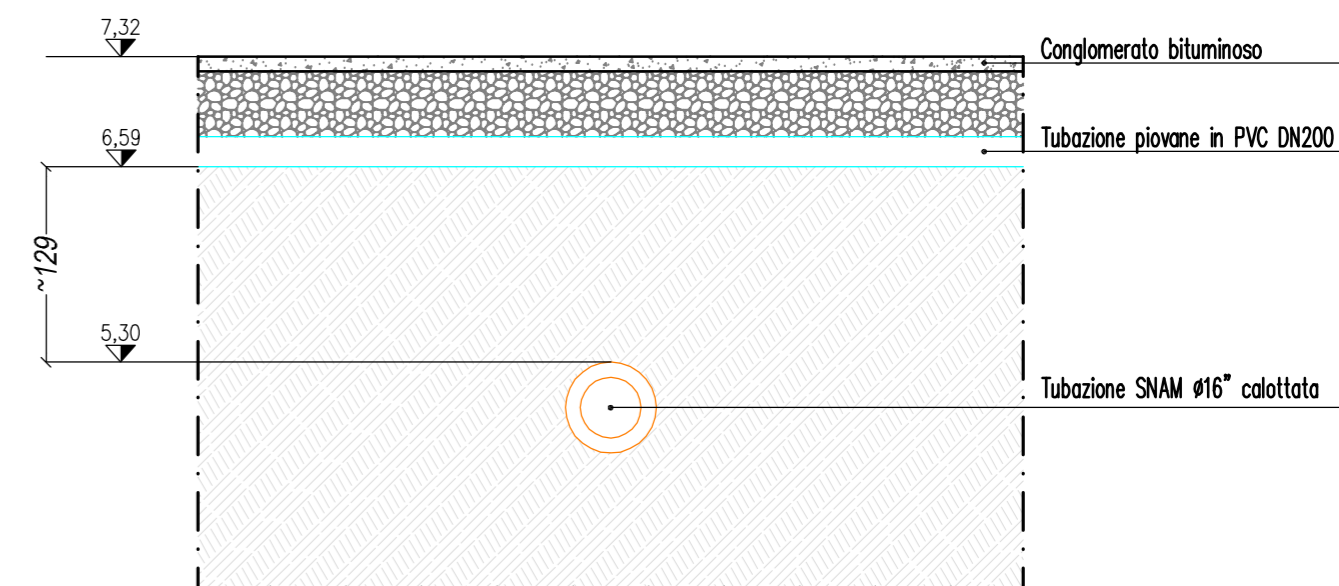

Particolare "A":
incrocio tubazione "SNAM" con tubazione piovane
scala 1:50

Particolare "A"

PLANIMETRIA scala 1:500

| | | | | | |
|--|--|------------------------------|---|-------------|--------|
| il tecnico Geom. Bonotto Daniele | Comune di SALGAREDA | | Provincia di TREVISO | | |
| | ADRIA RECUPERI S.R.L. | | | | |
| firma | RISTRUTTURAZIONE IMPIANTO TRATTAMENTO RIFIUTI | | | | |
| | Autorizzato con D.D.P. 58/2005 del 21/01/2005 | | | | |
| timbro | 2° STEP | | STATO DI PROGETTO: reti tecnologiche | | |
| | PROGETTAZIONE: studio tecnico bonora | | TAVOLA N. 4.2 | | |
| 22.08.2011 | dei geometri maria bonora giovanni malisani daniele bonotto | | Planimetria 1:500 Legenda Schema trattamento acque piovane Sezioni vasche Particolare incrocio "SNAM" / piovane | | |
| COMMITTENTE: | | COMMESSA: 2011/031 | | | |
| REV | DATA | DESCRIZIONE DELLE VARIAZIONI | DISEGNO | CONTROLLATO | STAMPA |
| REL 01 | 22.08.2011 | Redazione progetto | DZ | DB | |
| D:\Documenti\AVORI\ADRIA RECUPERI\2011-031 Ristrutturazione Impianto\2011 11 28 Progetto Finale\006 TAV4 PROGETTO 2STEP.dwg | | | | | |
| Ai sensi della L. 22.04.1941 n° 633 e successive modifiche ed integrazioni, il gruppo di progettazione si riserva la proprietà del presente disegno, che potrà essere riprodotto e comunicato a terzi previa autorizzazione scritta. | | | | | |