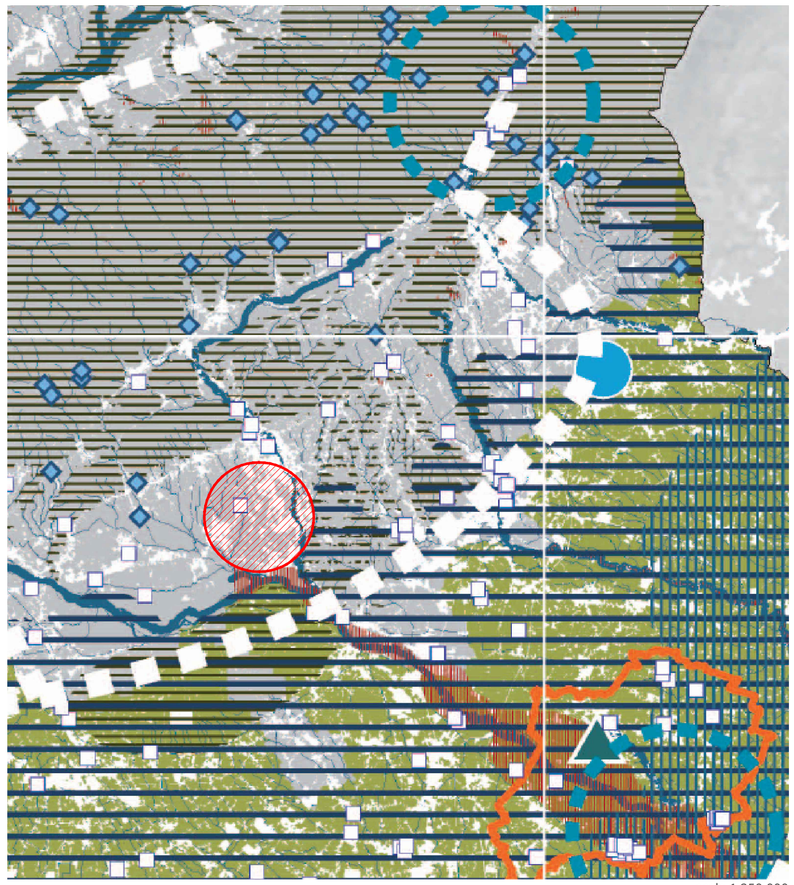

scala 1:250.000

Estratto Tav. 01b "Uso del Suolo - Acqua" del P.T.R.C.

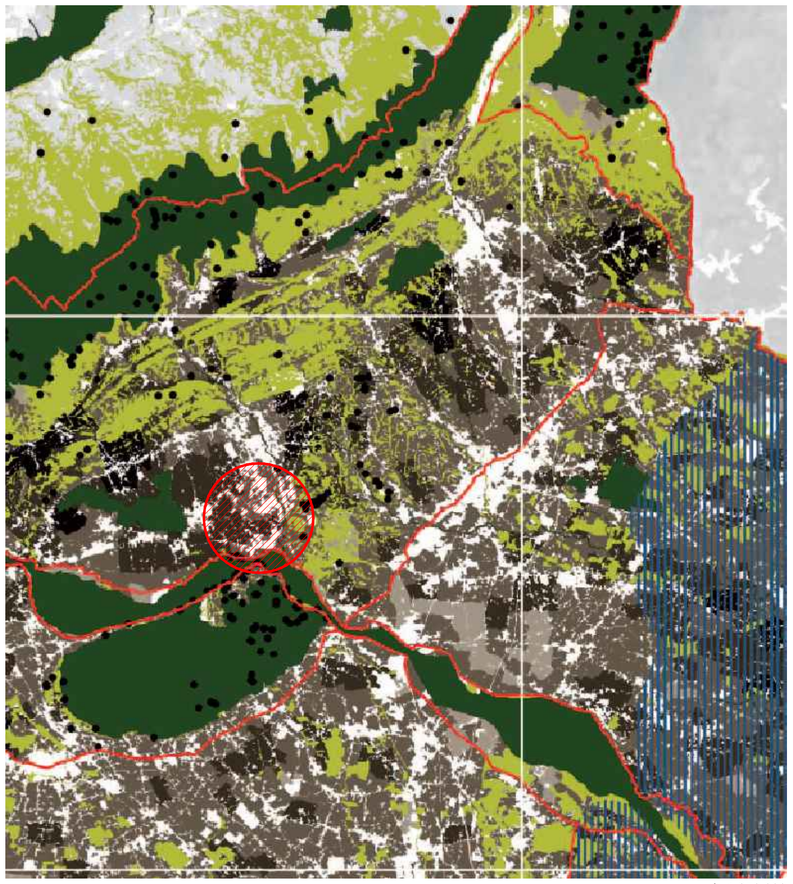

scala 1:250.000

Estratto Tav. 02 "Biodiversità" del P.T.R.C.

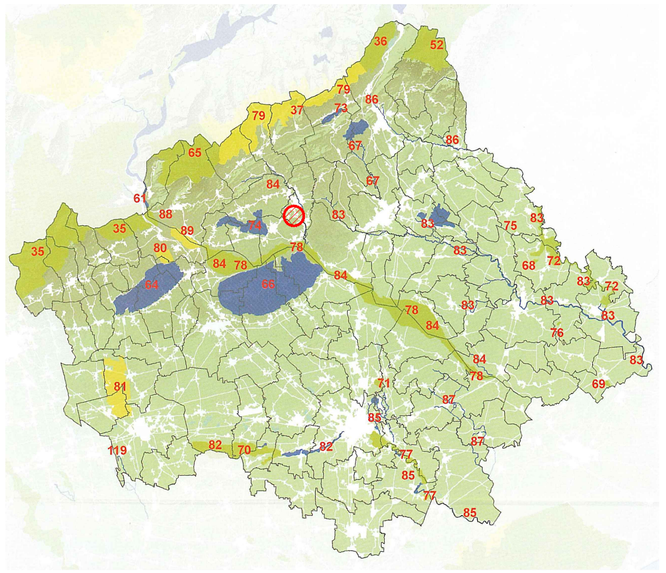

Il sito più prossimo all'ambito di intervento ricade all'interno del comune di San Fior e risulta così identificato:	
CODICE SITO (S.I.C. e Z.P.S)	IT3240030
NOME SITO	Grave del Piave - Fiume Soligo - Fosse di Negrisia
DISTANZA DALL'AMBITO	650 metri

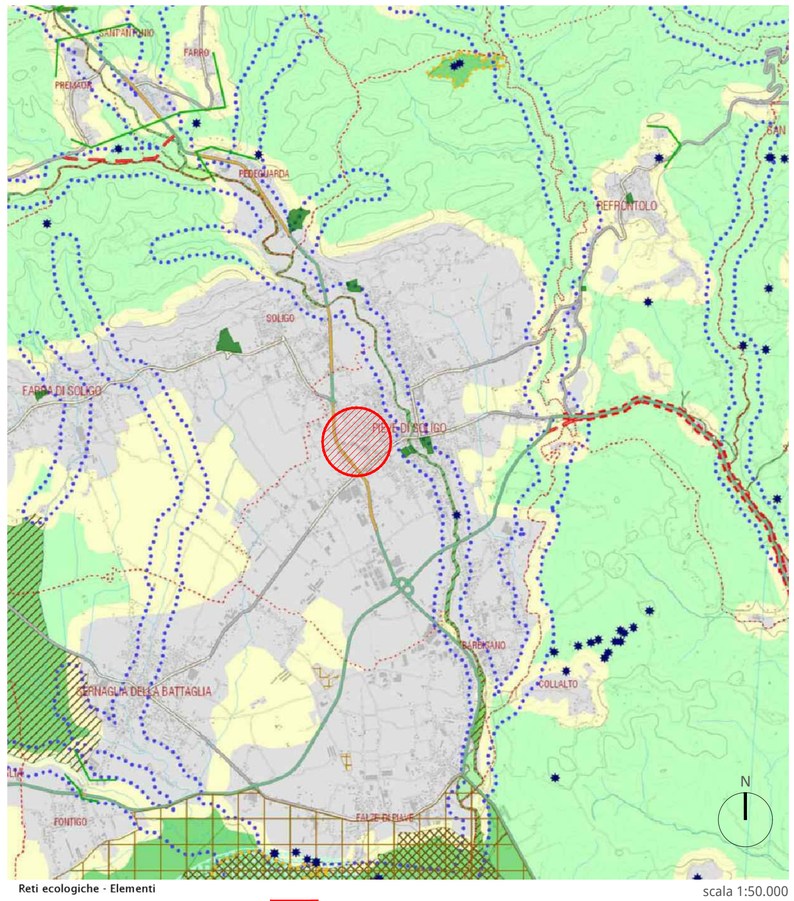

scala 1:50.000

Reti ecologiche - Elementi

- Area nucleo
- Area di connessione naturalistica - aree di completamento
- Area di connessione naturalistica - fascia tampone
- Corridoio ecologico principale
- Corridoio ecologico secondario
- Stepping zone
- Ambito di intervento

Estratto Tav. 3.1A "Carta delle reti ecologiche" del P.T.C.P.

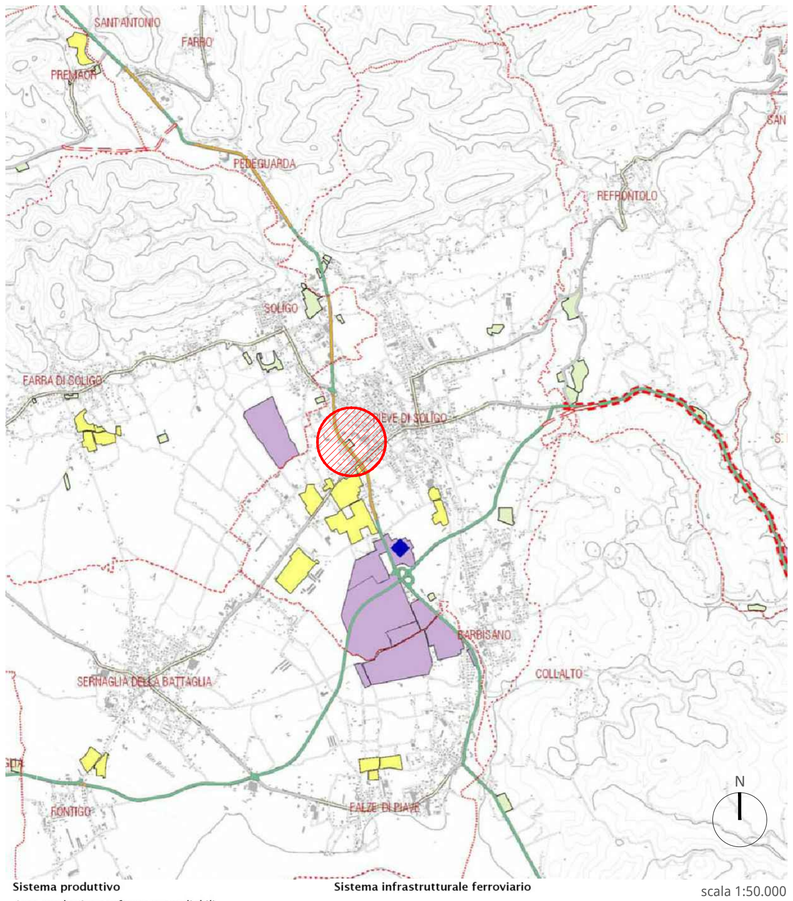

scala 1:50.000

Sistema produttivo

Aree produttive confermate ampliabili

- Area produttiva confermata ampliabile

Aree produttive non ampliabili

- Area con destinazione terziaria prevalente
- Area con superficie > 50.000 mq
- Area con superficie < 50.000 mq

Sistema infrastrutturale ferroviario

- Linea ferroviaria esistente
- Tratti SFMR
- Proposta di metropolitana leggera
- Grandi strutture di vendita
- Ambito di intervento

Estratto Tav. 4.1A "Sistema insediativo-infrastrutturale" del P.T.C.P.

Comune di Pieve di Soligo - TV

IMMOBILIARE DORO S.r.l.
Via Val Monte n° 10
31058 Susegana (TV)

PROCEDURA DI VERIFICA DI ASSOGGETTABILITA' ALLA VALUTAZIONE DI IMPATTO AMBIENTALE

per ampliamento Struttura di Vendita "Centro Pieve"
ai sensi della L.R. 50/12 e della L.R. 04/16 art. 8

STUDIO PRELIMINARE AMBIENTALE	arch. MARCO PAGANI - d-recta srl pian. terr. MARCO CARRETTA - d-recta srl
PROGETTO ARCHITETTONICO	arch. DINO DE ZAN - d-recta srl
PROGETTO OPERE DI URBANIZZAZIONE	arch. SANDRO BURIGANA - d-recta srl

GRUPPO INTERDISCIPLINARE COMPETENZE SPECIALISTICHE

VALUTAZIONE DI INCIDENZA AMBIENTALE (V.Inc.A.)	pian. terr. MARCO CARRETTA - d-recta srl pian.terr. SILVIA BALLESTINI - d-recta srl
ANALISI AMBIENTALI	pian. terr. SILVIA BALLESTINI - d-recta srl dott. pian. PATRIZIO BASEOTTO - d-recta srl
VALUTAZIONE DI IMPATTO ACUSTICO	dott. chim. STEFANO DONADELLO - d-recta srl
STUDIO DI IMPATTO SULLA VIABILITA'	ing. MARCELLO FAVALESSA - Mob-Up srl
STUDIO DI COMPATIBILITA' IDRAULICA	ing. MARCELLO FAVALESSA - Mob-Up srl
RELAZIONE GEOLOGICA	dott.geol. BERNARDI MARCO - Studio Bernardi
VALUTAZIONE IMPATTI SU ATMOSFERA	ing. MARCELLO FAVALESSA - Mob-Up srl ing. DAVIDE FASAN - Mob-up srl

ELABORATO:
Pianificazione sovracomunale

NUMERO TAVOLA:
03
scala: - - -

CODICE COMMESSA: DR20170004
CODICE ELABORATO: DR20170004UDD00IUP00
DATA: luglio 2017

d'recta urban management
via Ferrovia, 28 - 31020 San Fior -TV-
t. 0438.1710037 - f. 0438.1710109
info@d-recta.it - www.d-recta.it
Società con Sistema Qualità Certificato secondo UNI EN ISO 9001:2008