



	Vincolo paesaggistico - Corsi d'acqua D.Lgs. 42/2004	Art. 3
	Ambiti dei parchi o per l'istituzione di parchi e riserve naturali ed archeologiche ed a tutela paesaggistica	Art. 3
	Centro Storico	Art. 3
Altri elementi		
	Idrografia/Fasce di rispetto L.r. 11/2004 - Art. 41	Art. 3
	Depuratori/Fasce di rispetto	Art. 3
	Cimiteri/Fasce di rispetto	Art. 3
	Allevamenti zootecnici intensivi	Art. 3
	Impianti di comunicazione elettronica ad uso pubblico	Art. 3
	Metanodotti	Art. 3
	Elettrodotti/fasce di rispetto	Art. 3
	Viabilità/Fasce di rispetto	Art. 3

Estratto Tav. 1 "Vincoli" del P.A.T. - scala 1:10.000

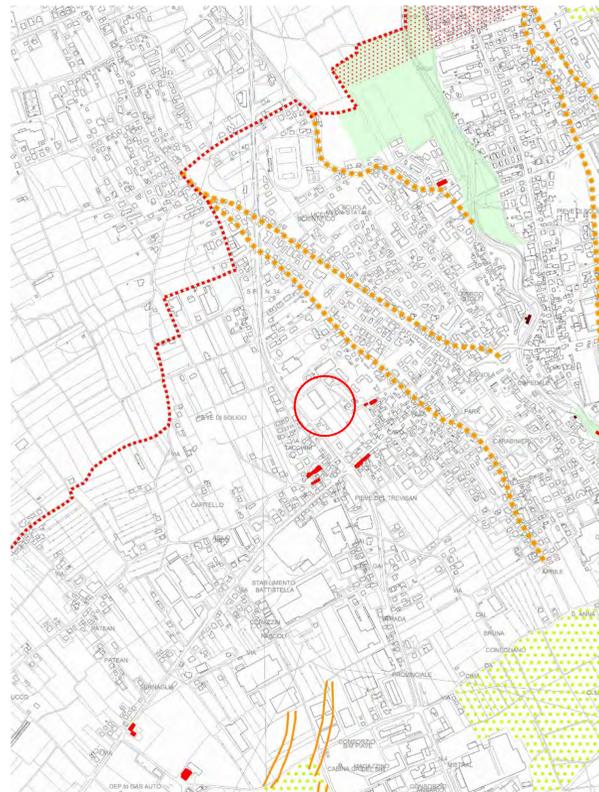


Invarianti di natura geologica		
	Orlo terrazzo quaternario diverso ordine	art. 10
	Palcosolvi	art. 10
	Sorgenti	art. 10
Invarianti di natura geomorfologica		
	Siti minerali	art. 10
Invarianti di natura paesaggistica e ambientale		
	Ambiti agricoli integri	art. 12
	Aree a tutela paesaggistica	art. 12
	Ambiti fluviali di pregio	art. 12
	Aree naturali minori	art. 12
	Stepping stones	art. 9
Invarianti di natura storico-monumentale		
	Edifici di interesse storico testimoniale	art. 13
	Edifici di archeologia industriale	art. 13
	Ambito degli itinerari storico-ambientali	art. 14

Estratto Tav. 2 "Invarianti" del P.A.T. - scala 1:10.000

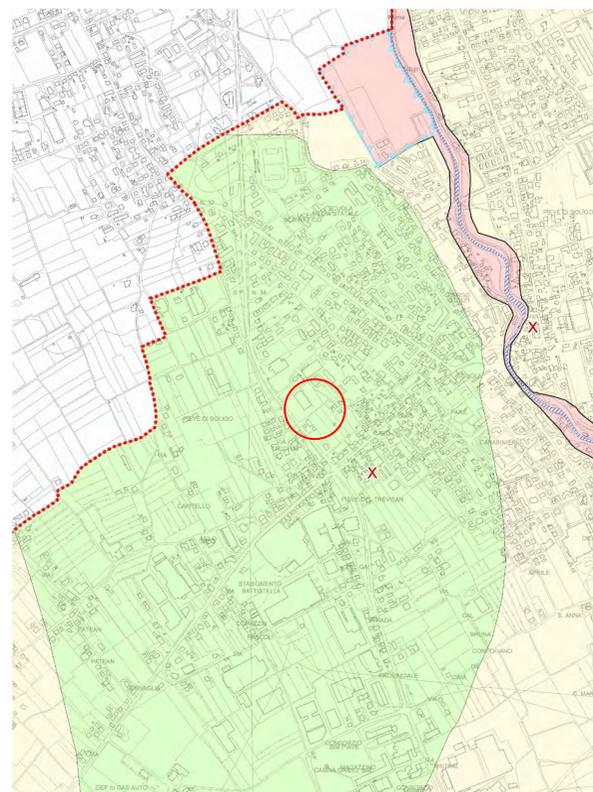

Compatibilità geologica ai fini edificatori		
	Area idonea	Art. 15
	Area idonea a condizione	Art. 15
	Area non idonea	Art. 15
Aree soggette a dissesto idrogeologico		
	Area di frana	Art. 16
	Area esondabile o a ristagno idrico	Art. 16
	Area di risorgiva	Art. 16
Altre componenti		
	Corsi d'acqua e specchi lacuali	Art. 17
	Siti a rischio archeologico	Art. 5 e 8

Estratto Tav. 3 "Fragilità" del P.A.T. - scala 1:10.000

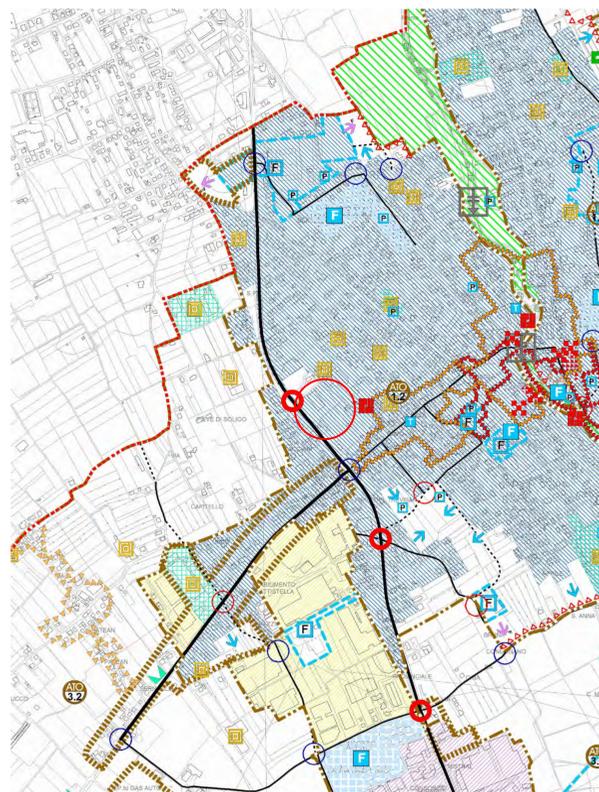

Politiche e strategie per gli insediamenti		
	Consolidamento delle urbanizzazioni esistenti a prevalente destinazione residenziale	art. 24
	Consolidamento e razionalizzazione delle aree produttive amplifiabili	art. 26
	Aree produttive non amplifiabili	art. 26
	Opere incongrue	artt. 20 e 40
Potenziamento e miglioramento dei collegamenti viabilistici		
	Viabilità primaria da riqualificare/potenziare	art. 36
	Viabilità secondaria e minore da riqualificare/potenziare	
	Nuove connessioni viarie principali	
	Nuove connessioni viarie secondarie	
	Principali intersezioni da migliorare	
	Principali intersezioni di progetto	
	Rotatorie di progetto	

Estratto Tav. 4 "Trasformabilità" del P.A.T. - scala 1:10.000

LEGENDA
 Ambito di intervento

Comune di Pieve di Soligo - TV

IMMOBILIARE DORO S.r.l.
 Via Val Monte n° 10
 31058 Susegana (TV)

PROCEDURA DI VERIFICA DI ASSOGGETTABILITA' ALLA VALUTAZIONE DI IMPATTO AMBIENTALE
 per ampliamento Struttura di Vendita "Centro Pieve"
 ai sensi della L.R. 50/12 e della L.R. 04/16 art. 8

STUDIO PRELIMINARE AMBIENTALE	arch. MARCO PAGANI - d-recta srl pian. terr. MARCO CARRETTA - d-recta srl
PROGETTO ARCHITETTONICO	arch. DINO DE ZAN - d-recta srl
PROGETTO OPERE DI URBANIZZAZIONE	arch. SANDRO BURIGANA - d-recta srl
GRUPPO INTERDISCIPLINARE COMPETENZE SPECIALISTICHE	
VALUTAZIONE DI INCIDENZA AMBIENTALE (V.Inc.A.)	pian. terr. MARCO CARRETTA - d-recta srl pian.terr. SILVIA BALLESTINI - d-recta srl
ANALISI AMBIENTALI	pian. terr. SILVIA BALLESTINI - d-recta srl dott. pian. PATRIZIO BASEOTTO - d-recta srl
VALUTAZIONE DI IMPATTO ACUSTICO	dott. chim. STEFANO DONADELLO - d-recta srl
STUDIO DI IMPATTO SULLA VIABILITA'	ing. MARCELLO FAVALESSA - Mob-Up srl
STUDIO DI COMPATIBILITA' IDRAULICA	ing. MARCELLO FAVALESSA - Mob-Up srl
RELAZIONE GEOLOGICA	dott.geol. BERNARDI MARCO - Studio Bernardi
VALUTAZIONE IMPATTI SU ATMOSFERA	ing. MARCELLO FAVALESSA - Mob-Up srl ing. DAVIDE FASAN - Mob-up srl