
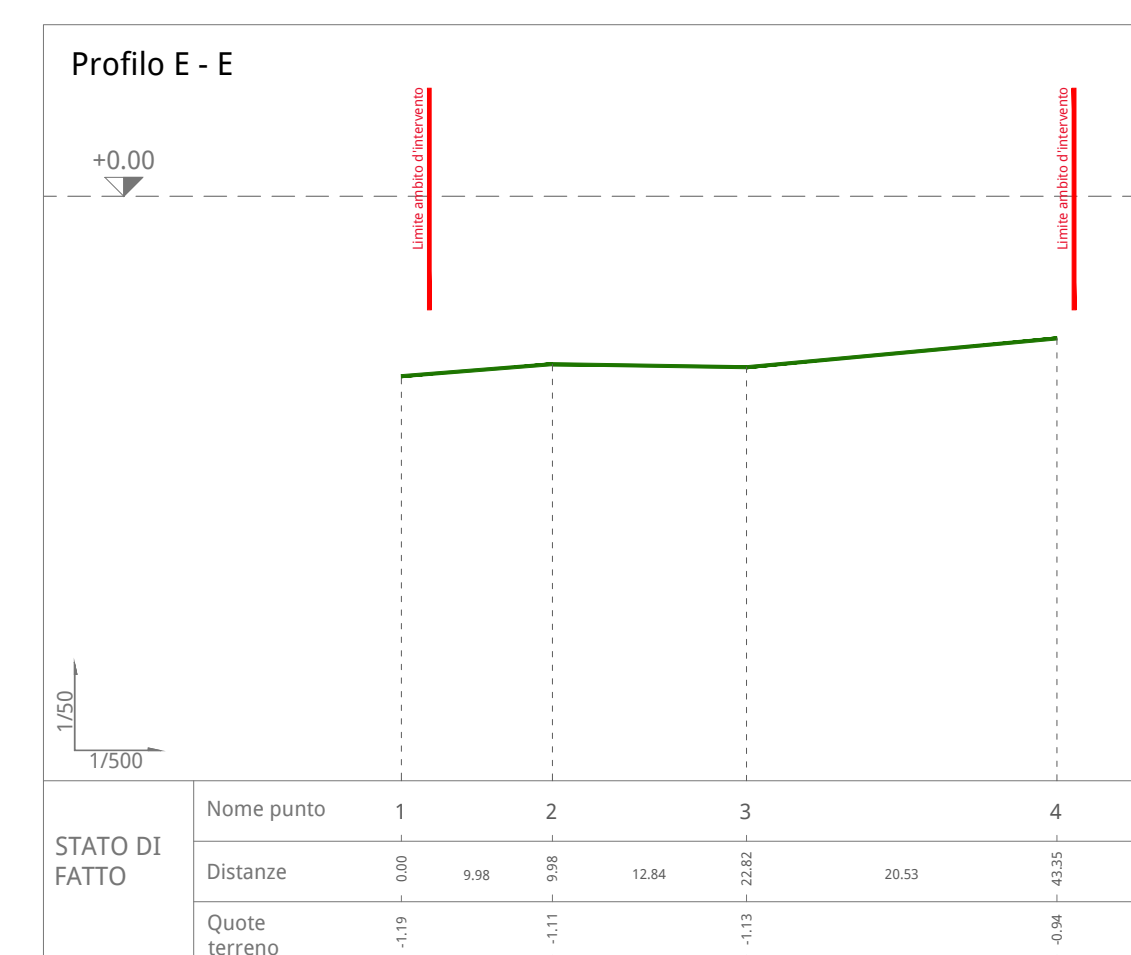
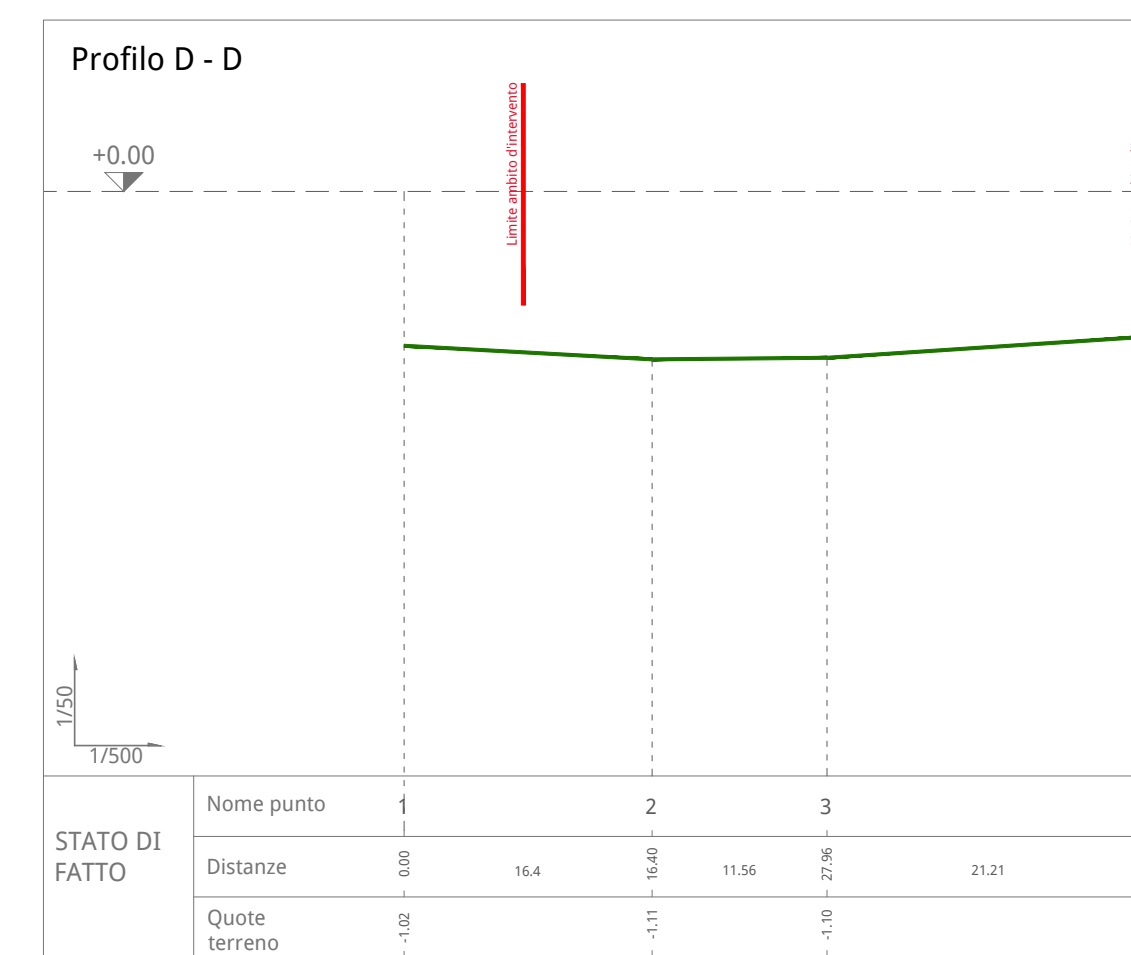
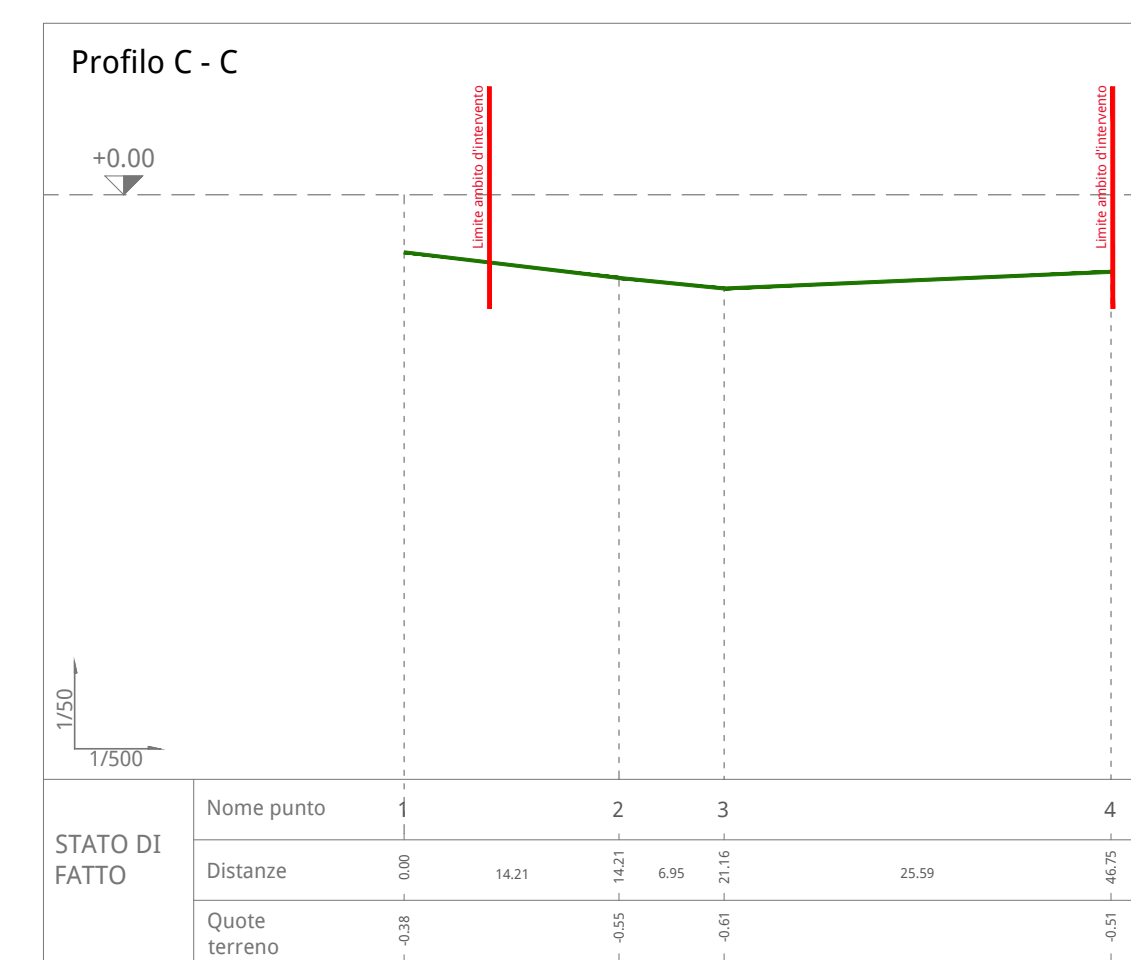
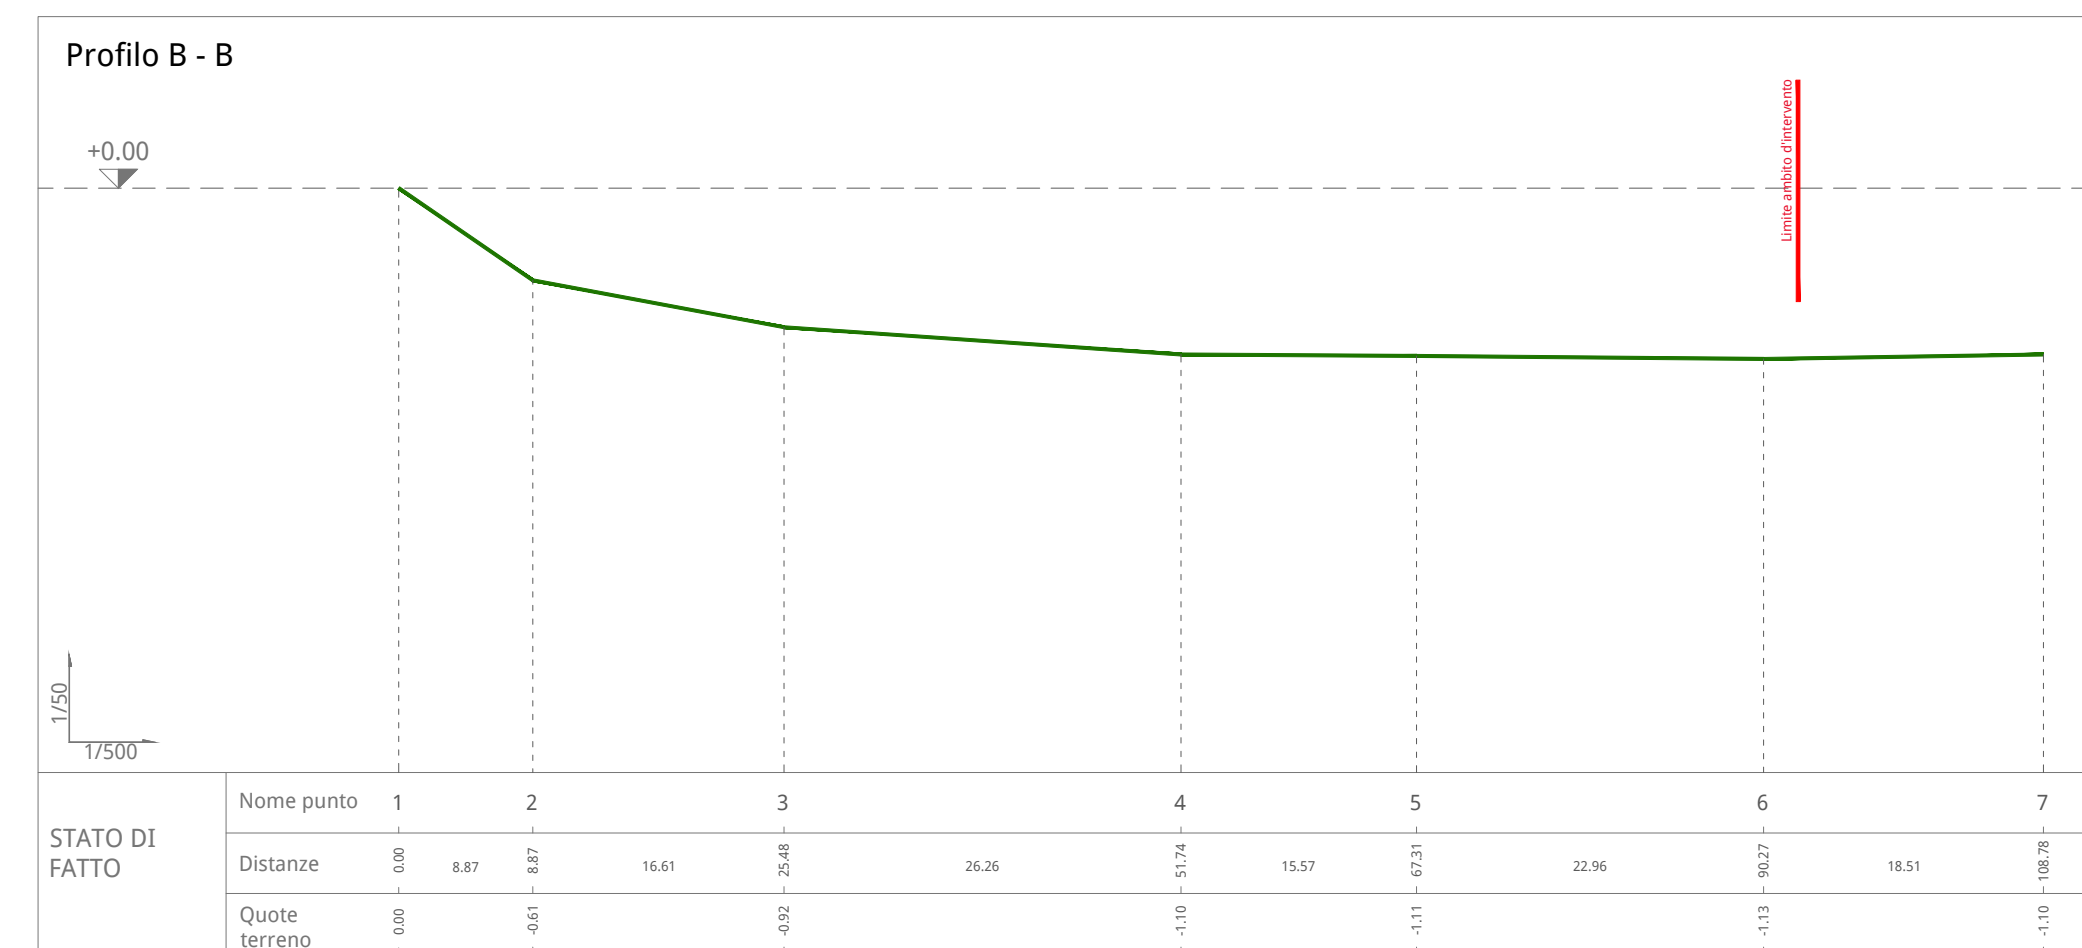


Rilievo strumentale - scala 1:500

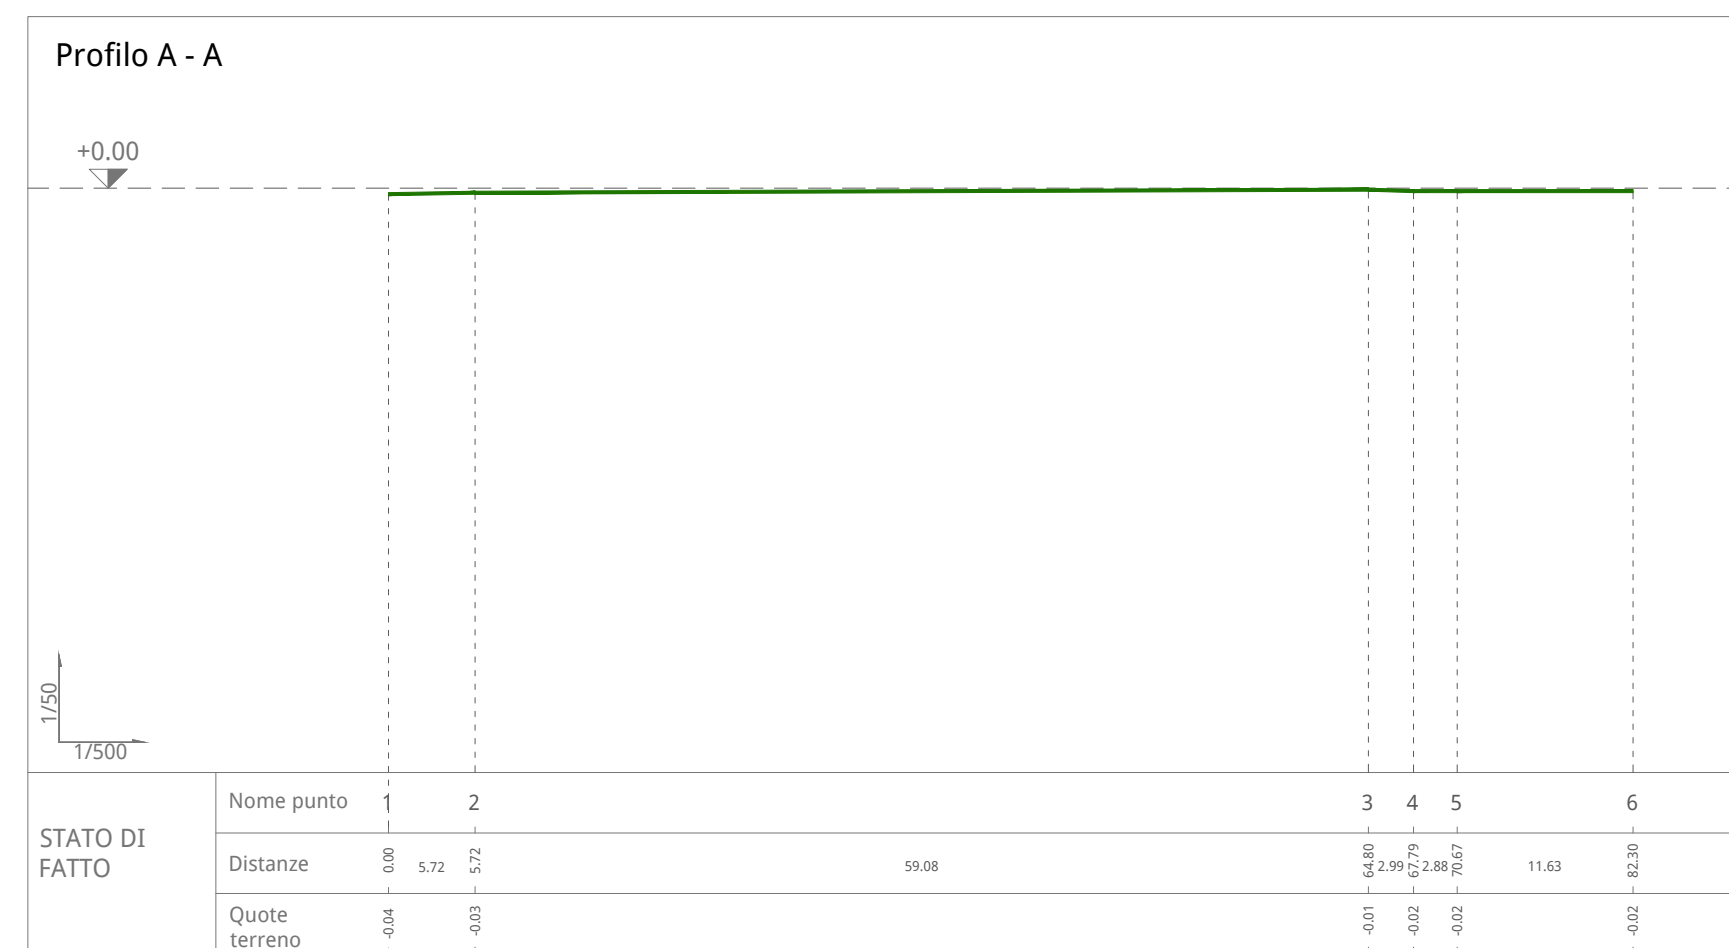

LEGENDA

- Ambito di intervento
- x Quota di progetto
- Stato di fatto

Comune di Pieve di Soligo - TV

**IMMOBILIARE DORO S.r.l.**  
Via Val Monte n° 10  
31058 Susegana (TV)

**PROCEDURA DI VERIFICA DI ASSOGGETTABILITA'  
ALLA VALUTAZIONE DI IMPATTO AMBIENTALE**  
per ampliamento Struttura di Vendita "Centro Pieve"  
ai sensi della L.R. 50/12 e della L.R. 04/16 art. 8

STUDIO PRELIMINARE AMBIENTALE

arch. MARCO PAGANI - d-recta srl  
pian. terr. MARCO CARRETTA - d-recta srl

PROGETTO ARCHITETTONICO

arch. DINO DE ZAN - d-recta srl

PROGETTO OPERE DI URBANIZZAZIONE

arch. SANDRO BURIGANA - d-recta srl

GRUPPO INTERDISCIPLINARE COMPETENZE SPECIALISTICHE

VALUTAZIONE DI INCIDENZA AMBIENTALE (V.Inc.A.)

pian. terr. MARCO CARRETTA - d-recta srl  
pian.terr. SILVIA BALLESTINI - d-recta srl

ANALISI AMBIENTALI

pian. terr. SILVIA BALLESTINI - d-recta srl  
dott. pian. PATRIZIO BASEOTTO - d-recta srl

VALUTAZIONE DI IMPATTO ACUSTICO

dott. chim. STEFANO DONADELLO - d-recta srl

STUDIO DI IMPATTO SULLA VIABILITA'

ing. MARCELLO FAVALESSA - Mob-Up srl

STUDIO DI COMPATIBILITA' IDRAULICA

ing. MARCELLO FAVALESSA - Mob-Up srl

RELAZIONE GEOLOGICA

dott.geol. BERNARDI MARCO - Studio Bernardi

VALUTAZIONE IMPATTI SU ATMOSFERA

ing. MARCELLO FAVALESSA - Mob-Up srl  
ing. DAVIDE FASAN - Mob-up srl

ELABORATO:

Rilievo strumentale dell'area e  
profili

NUMERO TAVOLA:

**05**

scala: ---

CODICE COMMESSA:

DR20170004

CODICE ELABORATO:

DR20170004UDD00SA000

DATA:

luglio 2017

**d-recta**  
urban management  
via Ferrovia, 28 - 31020 San Fior - TV  
t. 0423.710037 - f. 0423.710109  
info@d-recta.it - www.d-recta.it  
Società con Sistema Qualità Certificato  
secondo UNI EN ISO 9001:2008