




Sezione B

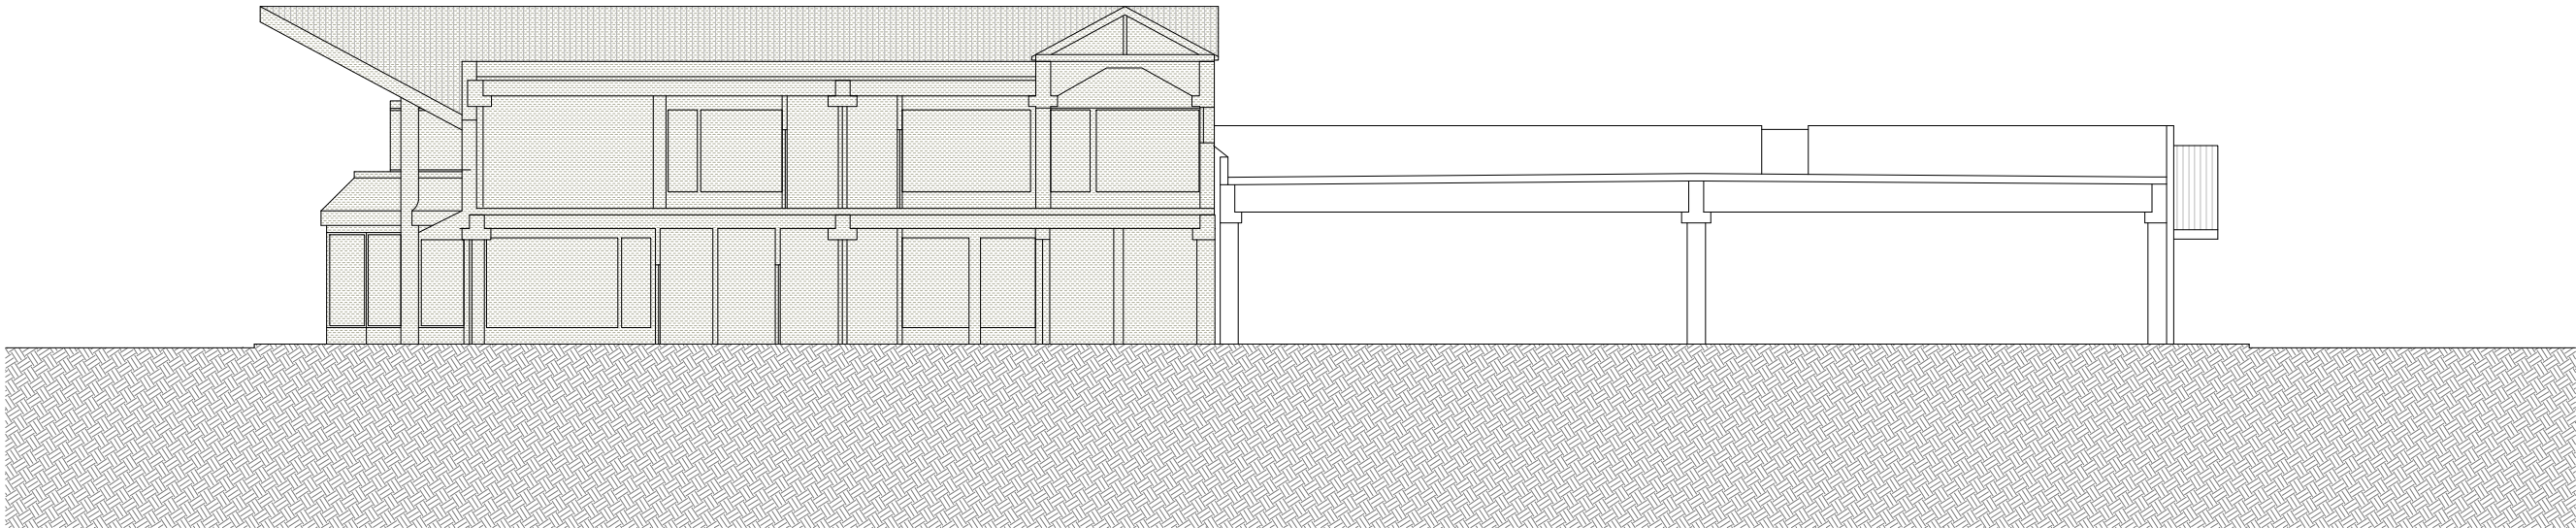


Sezione A

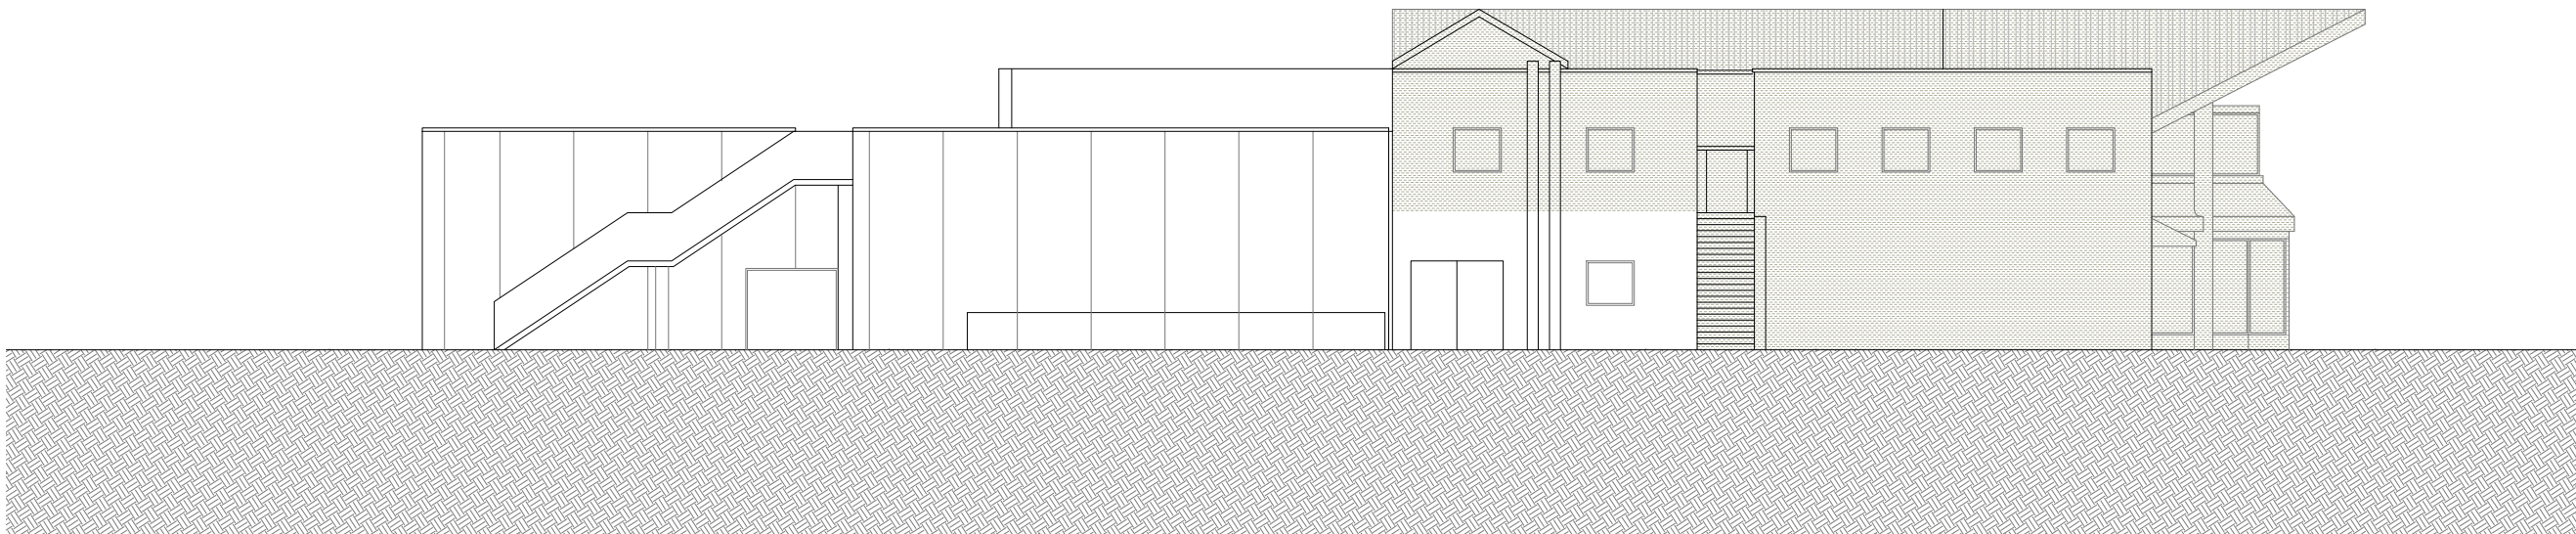


Prospetto lato nord

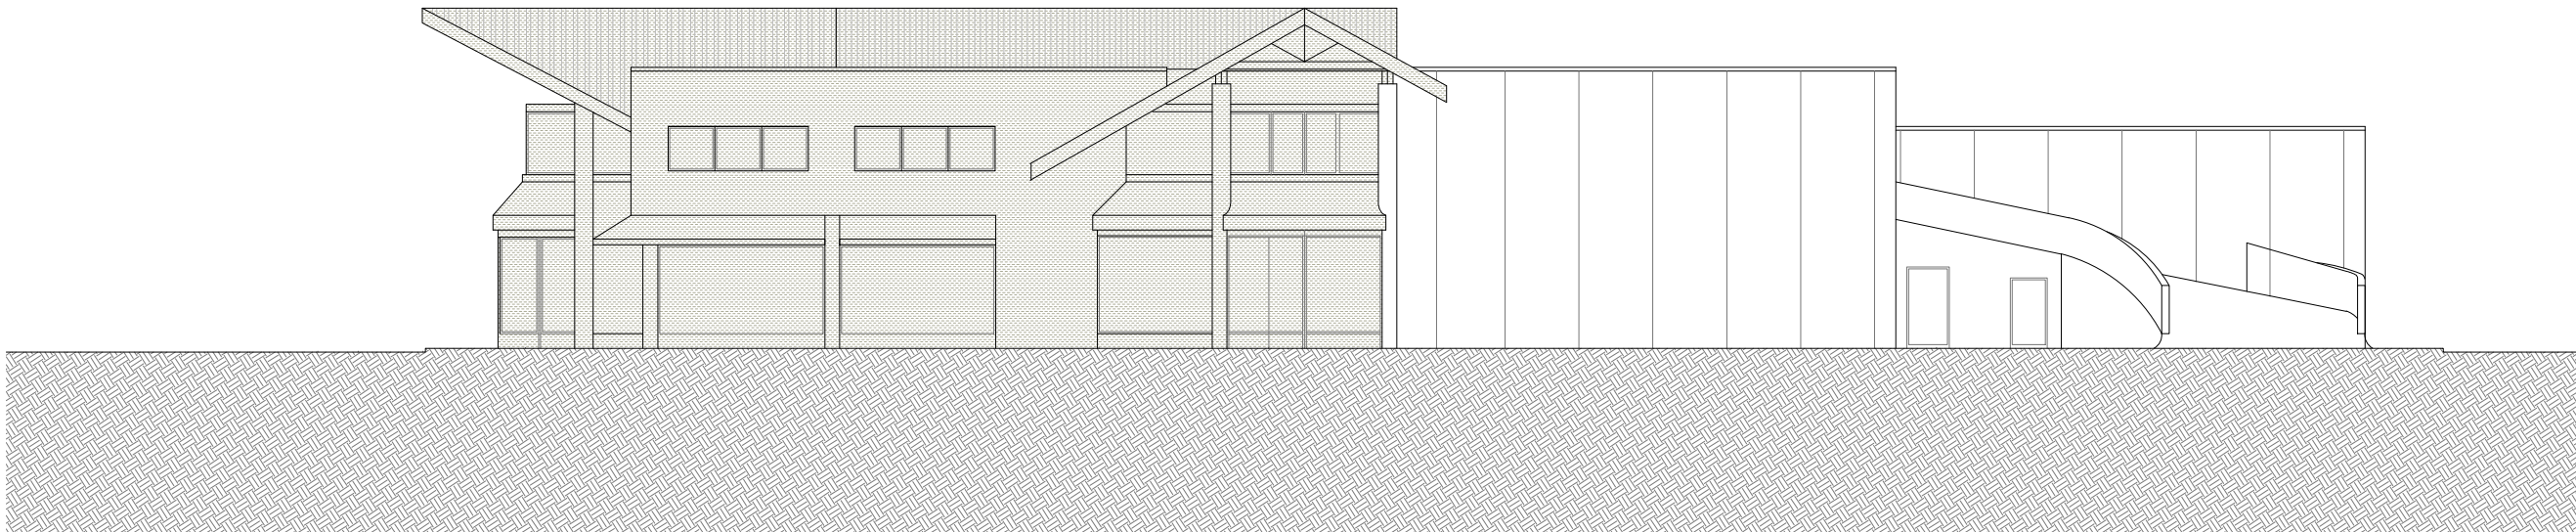


Prospetto lato sud

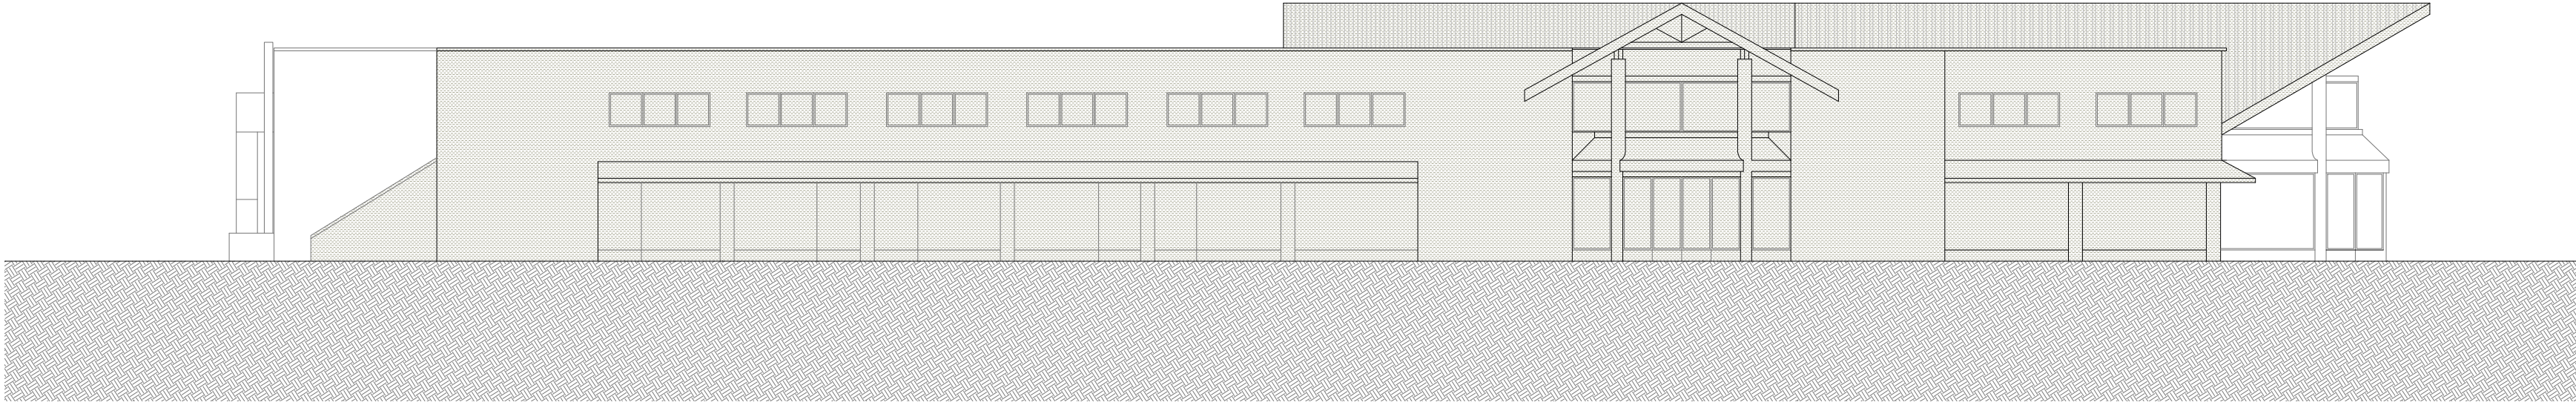

Prospetto lato ovest

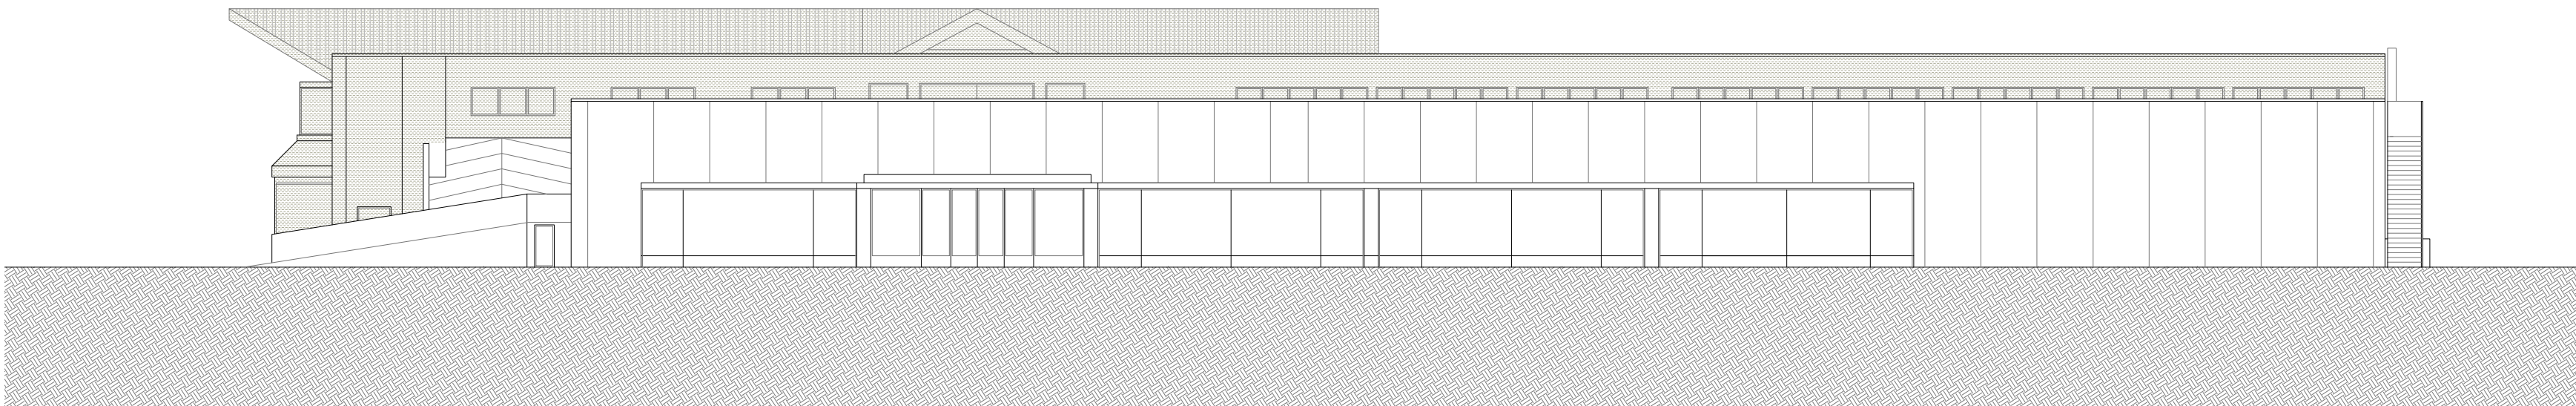

Prospetto lato est

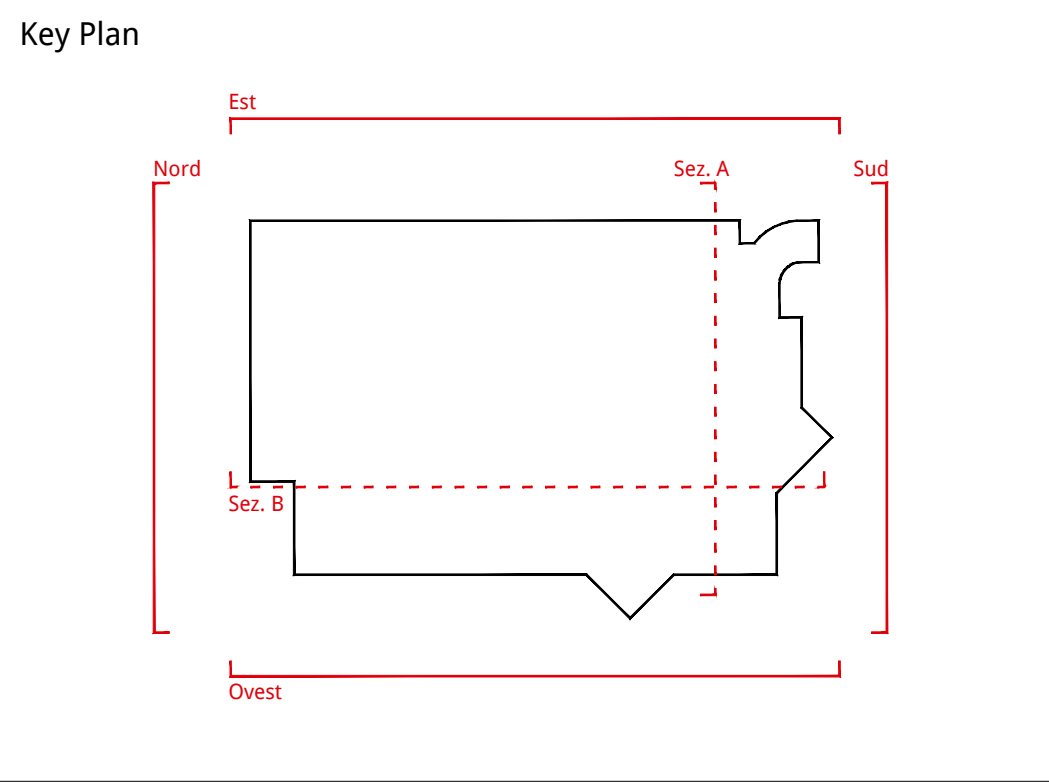

LEGENDA

Attività commerciali non soggette ad ampliamento

Comune di Pieve di Soligo - TV

IMMOBILIARE DORO S.r.l.
Via Val Monte n° 10
31058 Susegana (TV)

**PROCEDURA DI VERIFICA DI ASSOGGETTABILITA'
ALLA VALUTAZIONE DI IMPATTO AMBIENTALE**
per ampliamento Struttura di Vendita "Centro Pieve"
ai sensi della L.R. 50/12 e della L.R. 04/16 art. 8

STUDIO PRELIMINARE AMBIENTALE	arch. MARCO PAGANI - d-recta srl pian. terr. MARCO CARRETTA - d-recta srl
PROGETTO ARCHITETTONICO	arch. DINO DE ZAN - d-recta srl
PROGETTO OPERE DI URBANIZZAZIONE	arch. SANDRO BURIGANA - d-recta srl

GRUPPO INTERDISCIPLINARE COMPETENZE SPECIALISTICHE

VALUTAZIONE DI INCIDENZA AMBIENTALE (V.Inc.A.)	pian. terr. MARCO CARRETTA - d-recta srl pian.terr. SILVIA BALLESTINI - d-recta srl
ANALISI AMBIENTALI	pian. terr. SILVIA BALLESTINI - d-recta srl dott. pian. PATRIZIO BASEOTTO - d-recta srl
VALUTAZIONE DI IMPATTO ACUSTICO	dott. chim. STEFANO DONADELLO - d-recta srl
STUDIO DI IMPATTO SULLA VIABILITA'	ing. MARCELLO FAVALESSA - Mob-Up srl
STUDIO DI COMPATIBILITA' IDRAULICA	ing. MARCELLO FAVALESSA - Mob-Up srl
RELAZIONE GEOLOGICA	dott.geol. BERNARDI MARCO - Studio Bernardi
VALUTAZIONE IMPATTI SU ATMOSFERA	ing. MARCELLO FAVALESSA - Mob-Up srl ing. DAVIDE FASAN - Mob-up srl

ELABORATO:
PROGETTO ARCHITETTONICO

Stato di fatto prospetti e sezioni

CODICE COMMESSA:
DR20170004

CODICE ELABORATO:
DR20170004APD00PR000

NUMERO TAVOLA:

A.3

scala 1:200

DATA:
luglio 2017

d-recta
urban management
via Ferrovia, 28 - 31020 San Fior (TV)
t. 0438.1710037 - f. 0438.1710109
info@d-recta.it - www.d-recta.it
Società con Sistema Qualità Certificato
secondo UNI EN ISO 9001:2008