




Pozzi perdenti - Scala 1:50

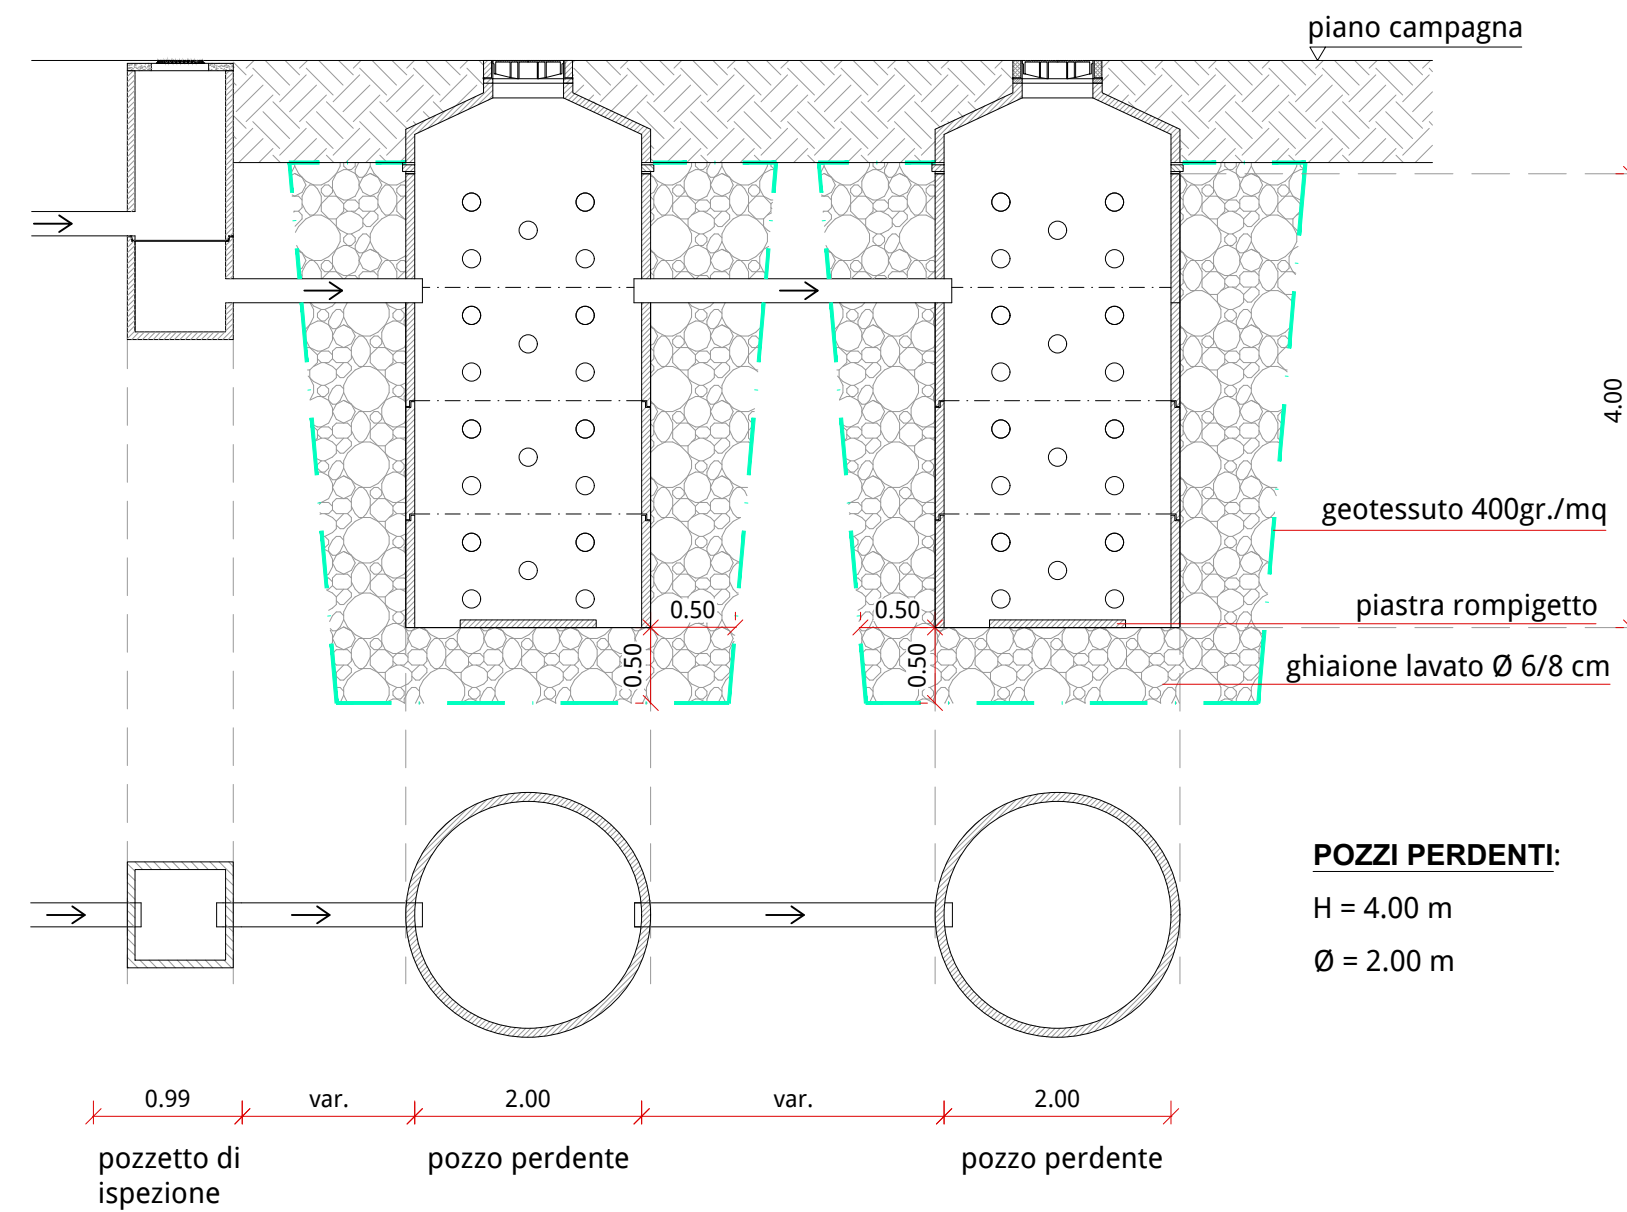


Dettaglio allacciamento caditoie a pozzetti - Scala 1:50

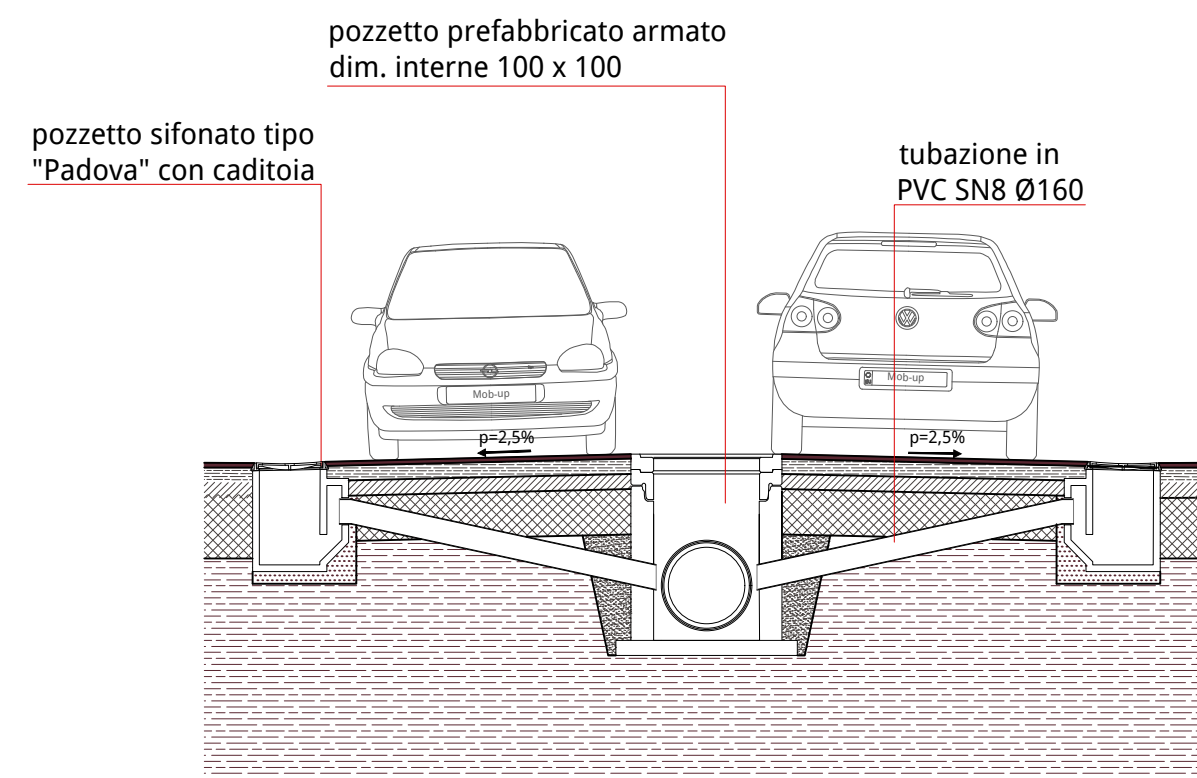

Sezione A - A: bacino di ritenzione / dispersione - Scala 1:50

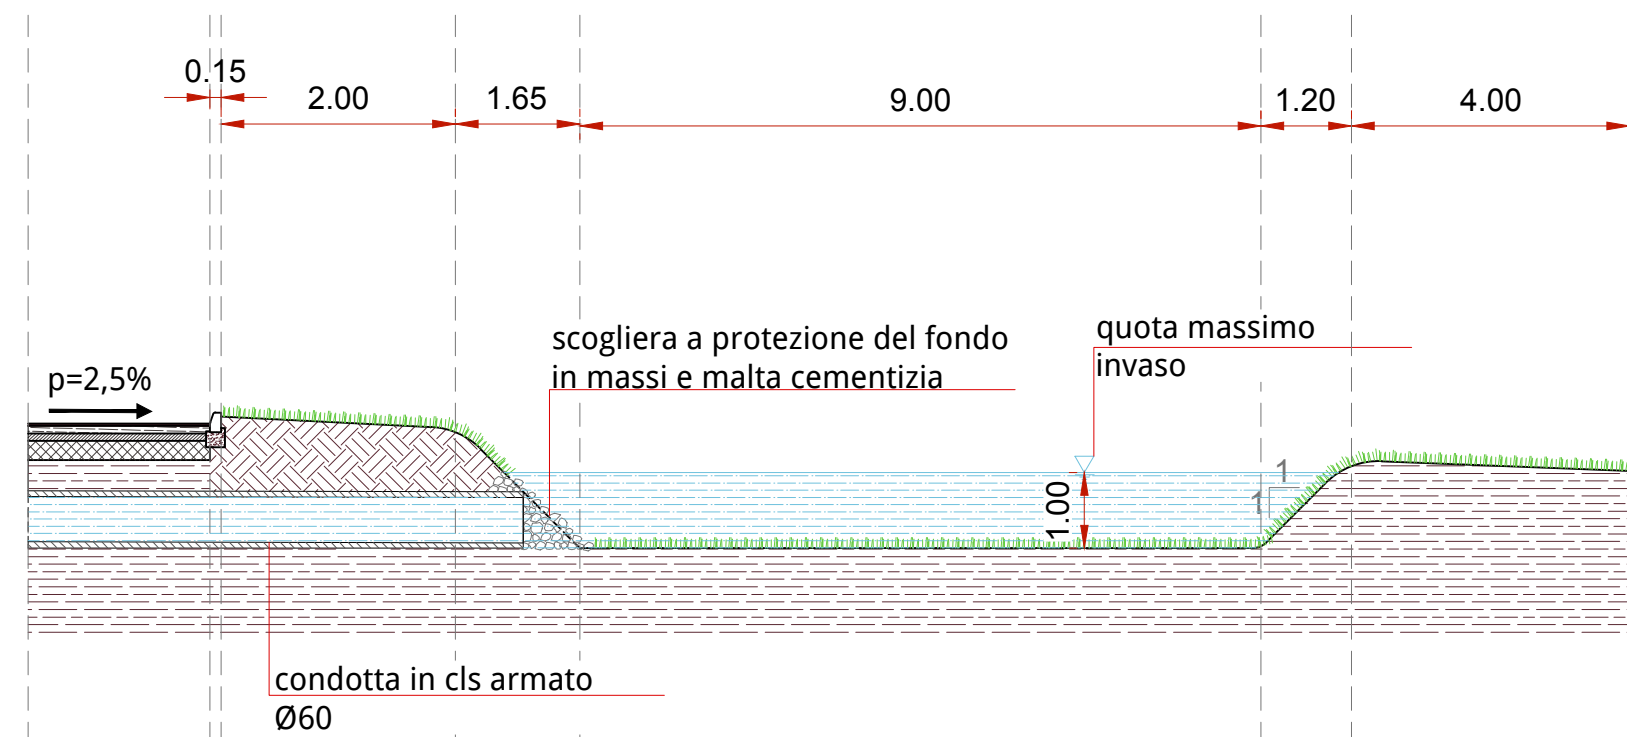

Planimetria rete di smaltimento acque meteoriche - Scala 1:500

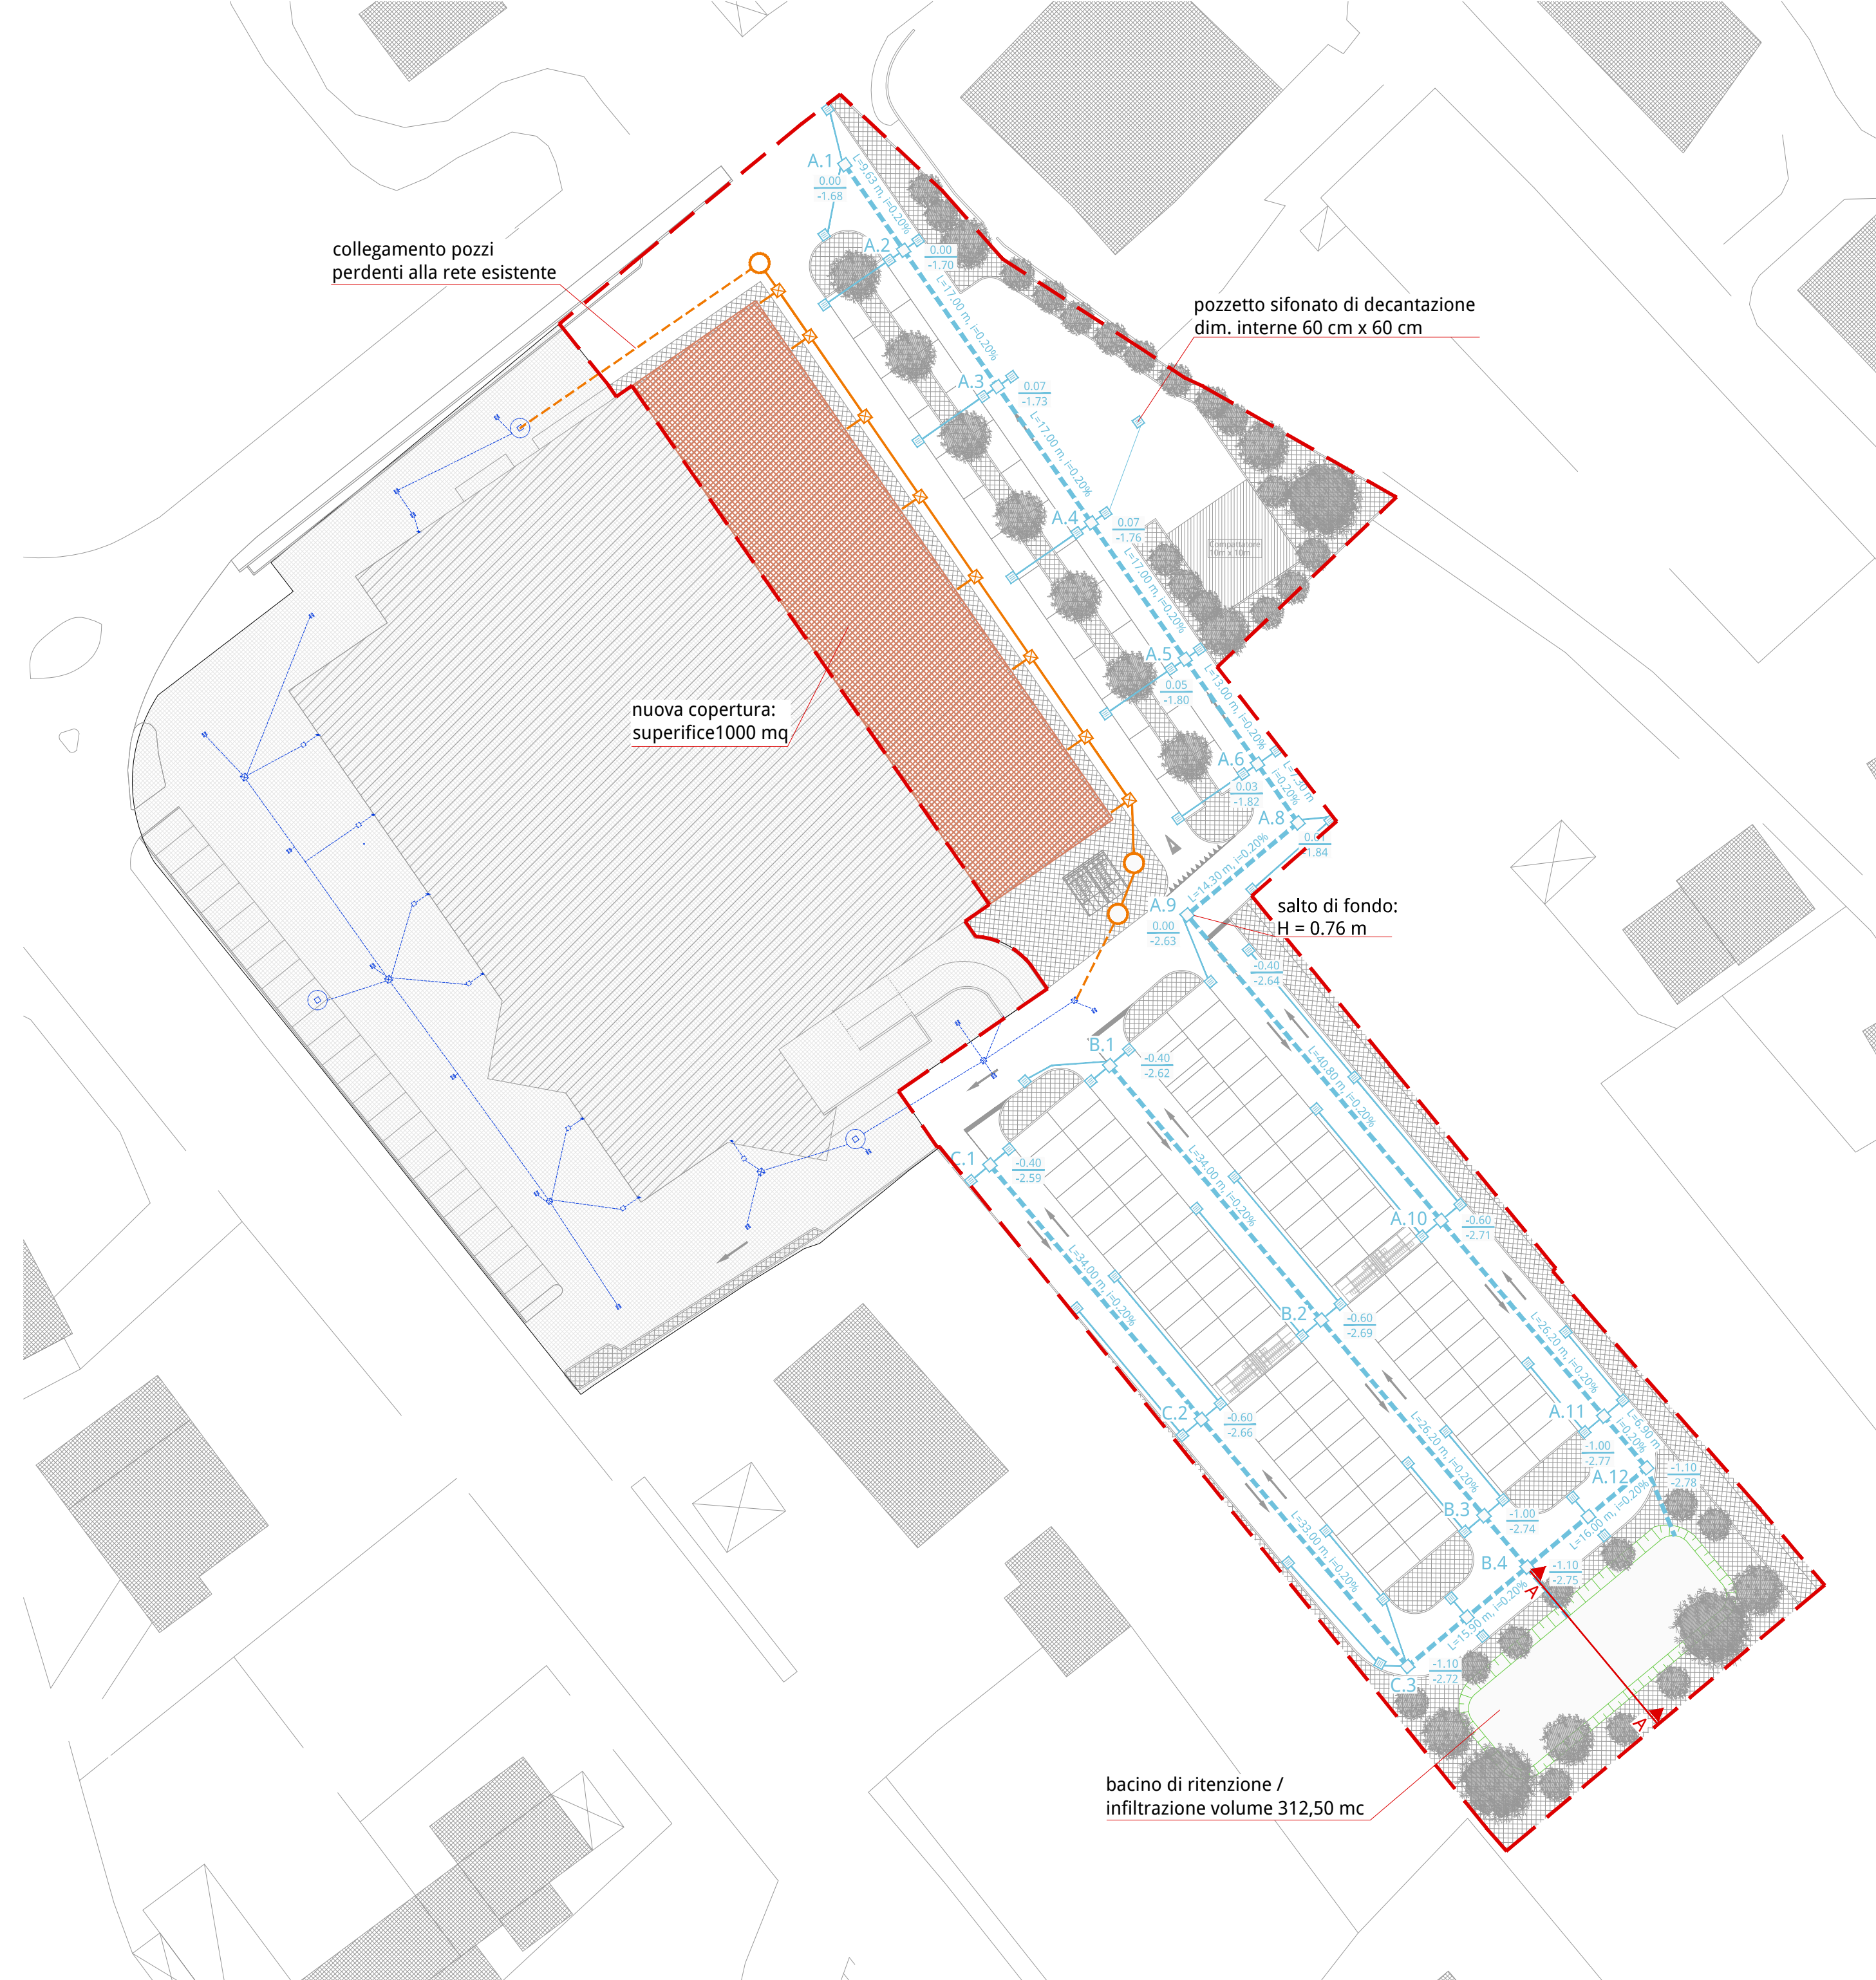

- ambito di intervento
- RETE ACQUE METEORICHE**
- tubazioni pvc SN8 Ø160
- tubazioni CLS Ø600
- pozzetto tipo Padova con caditoia 40x40 in ghisa sferoidale
- pozzetto ispezione 100x100 con chiusino 60x60 in ghisa sferoidale rete esistente
- quota finito / quota scorrimento tubazione
- RETE ACQUE METEORICHE DEI TETTI**
- tubazioni PVC SN8 Ø 200
- pozzetto pluviale
- pozzo perdente Ø 2.0 m, H = 4.00 m

Comune di Pieve di Soligo - TV

IMMOBILIARE DORO S.r.l.
Via Val Monte n° 10
31058 Susegana (TV)

PROCEDURA DI VERIFICA DI ASSOGGETTABILITA' ALLA VALUTAZIONE DI IMPATTO AMBIENTALE
per ampliamento Struttura di Vendita "Centro Pieve"
ai sensi della L.R. 50/12 e della L.R. 04/16 art. 8

STUDIO PRELIMINARE AMBIENTALE	arch. MARCO PAGANI - d-recta srl pian. terr. MARCO CARRETTA - d-recta srl
PROGETTO ARCHITETTONICO	arch. DINO DE ZAN - d-recta srl
PROGETTO OPERE DI URBANIZZAZIONE	arch. SANDRO BURIGANA - d-recta srl
GRUPPO INTERDISCIPLINARE COMPETENZE SPECIALISTICHE	
VALUTAZIONE DI INCIDENZA AMBIENTALE (V.Inc.A.)	pian. terr. MARCO CARRETTA - d-recta srl pian.terr. SILVIA BALLESTINI - d-recta srl
ANALISI AMBIENTALI	pian. terr. SILVIA BALLESTINI - d-recta srl dott. pian. PATRIZIO BASEOTTO - d-recta srl
VALUTAZIONE DI IMPATTO ACUSTICO	dott. chim. STEFANO DONADELLO - d-recta srl
STUDIO DI IMPATTO SULLA VIABILITA'	ing. MARCELLO FAVALESSA - Mob-Up srl
STUDIO DI COMPATIBILITA' IDRAULICA	ing. MARCELLO FAVALESSA - Mob-Up srl
RELAZIONE GEOLOGICA	dott.geol. BERNARDI MARCO - Studio Bernardi
VALUTAZIONE IMPATTI SU ATMOSFERA	ing. MARCELLO FAVALESSA - Mob-Up srl ing. DAVIDE FASAN - Mob-up srl

ELABORATO:
PROGETTO OPERE DI URBANIZZAZIONE
Reti tecnologiche di progetto - acque meteoriche

CODICE COMMESSA: **DR20170004**
CODICE ELABORATO: **DR20170004UDD000T000**

NUMERO TAVOLA:
U.3
scala: ---
DATA: **luglio 2017**

d-recta
urban management
via Ferrovia, 28 - 31020 San Fior (TV)
t. 0438.1710037 - f. 0438.1710109
info@d-recta.it - www.d-recta.it
Società con Sistema Qualità Certificato secondo UNI EN ISO 9001:2008