


REALIZZAZIONE NUOVO IMPIANTO DI
OSSIDAZIONE ANODICA
ditta Volpato Industrie Spa

VALUTAZIONE DI IMPATTO AMBIENTALE
AUTORIZZAZIONE INTEGRATA AMBIENTALE
procedura ai sensi dell'art. 27 bis del D.Lgs 152/2006
INTEGRAZIONI nota 2018/0008019

Allegato07 – Destinazioni uso
superfici

FEBBRAIO 2018

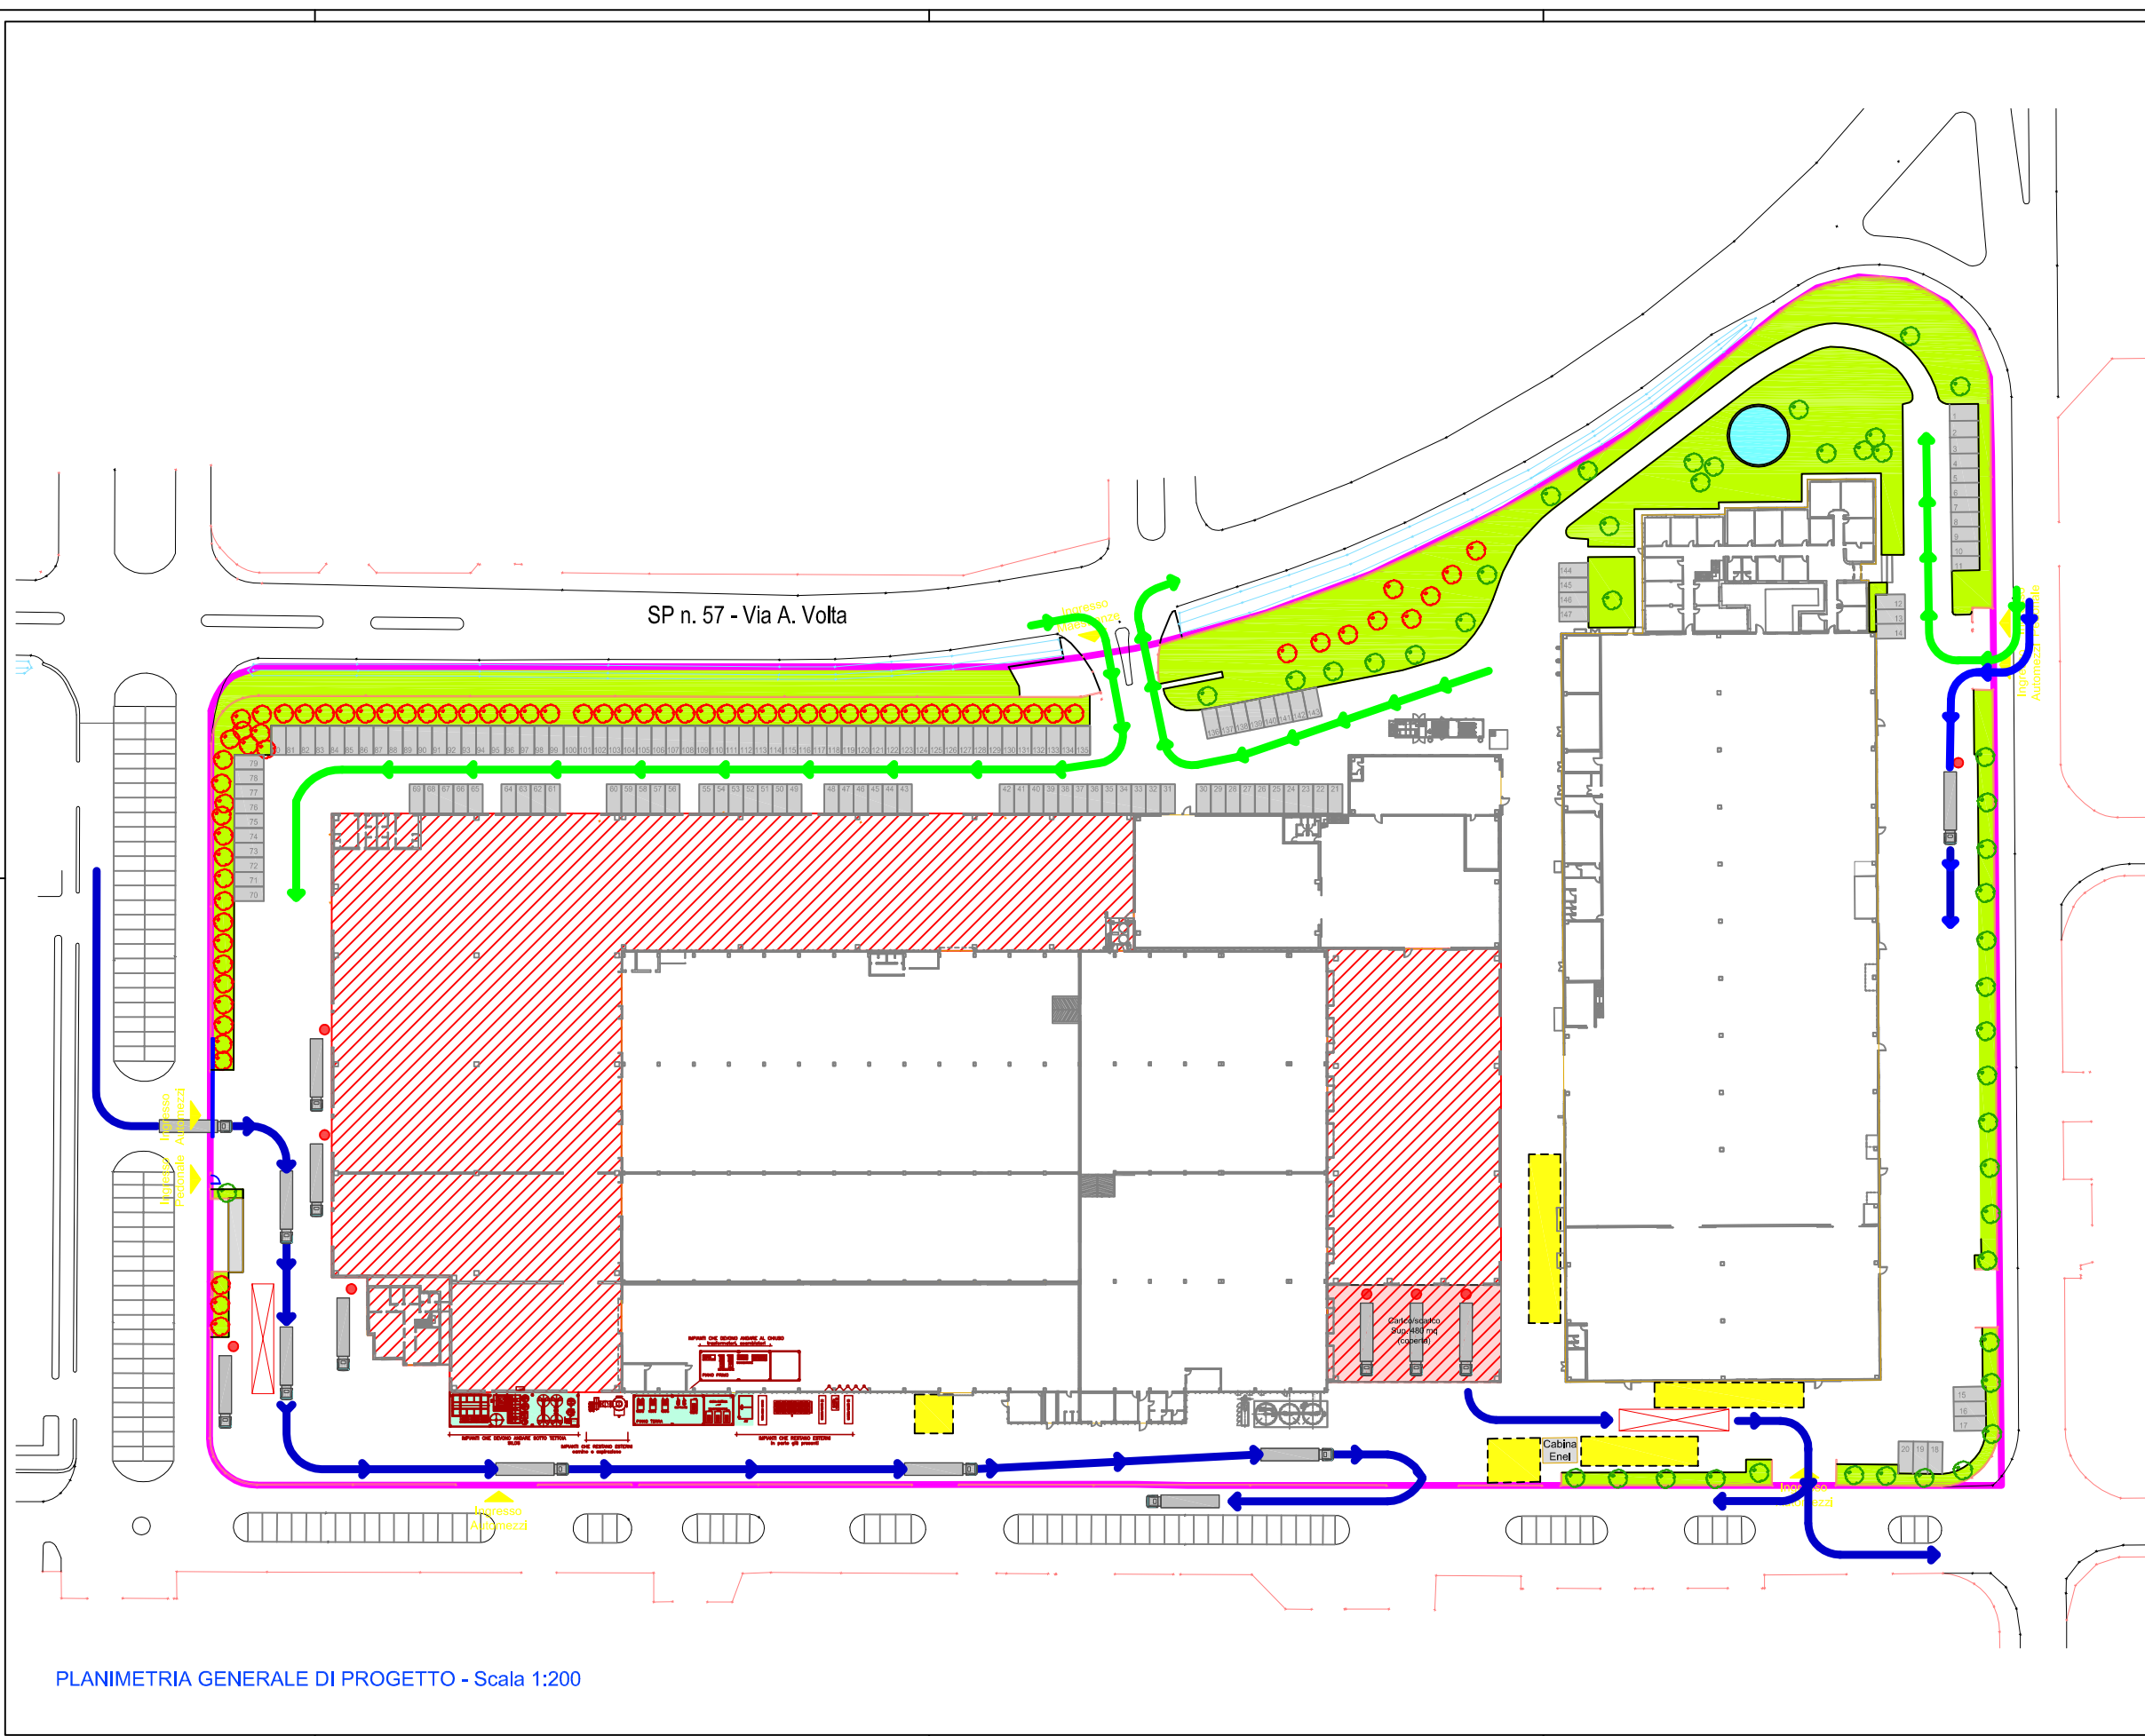

LEGENDA

	Flussi di traffico (autoveicoli)	
	Flussi di traffico (automezzi)	
	Punto di stazionamento automezzi	
	Limite proprietà	48.020 mq
	Area di stoccaggio rifiuti	440 mq
	Area a parcheggio	1.085 mq
	Area a verde	4.805 mq
	Fabbricati esistenti	19.183 mq
	Fabbricati in ampliamento	8.965 mq
	Vani tecnici coperti	240 mq
	Area libera	13.227 mq

PLANIMETRIA GENERALE DI PROGETTO - Scala 1:200

Varianti:	Data:	Modifiche apportate:	Verificato:
COMUNE DI SPRESIANO (TV)			
PROGETTO: REALIZZAZIONE DI UN NUOVO IMPIANTO DI OSSIDAZIONE ANODICA. Procedimento autorizzativo unico di VIA e AIA ai sensi dell'Art. 27bis del D.Lgs n. 152/2006 Integrazioni richieste della Provincia			A
OGGETTO: PLANIMETRIA CON FLUSSI DI TRAFFICO E INDICAZIONE DELLA DESTINAZIONE D'USO DELLE SUPERFICI			
FOGLIO: 9	MAPPALI: 865-1725-2419-2420-2421	ZTO: D1.1	TOTALE TAVOLE: 2 VARIANTE: 1 DATA: 01/02/2018
COMMITTENTE: VOLPATO INDUSTRIE S.P.A. via G. Galvani n. 22/D - 31027 SPRESIANO (TV) cod. Fisc./part. I.V.A. 02055020268	TIMBRO E FIRMA:	IDENTIFICATIVO: COMMESSA: 0513 FILE: Tavola_V_21_V3.dwg DISEGNATORE: L.L.	FASE: SCALA: 1:1.000 / 1:2.000 NOTE:
PROGETTISTA: Ing. RENATO TONON via Dante Alighieri, 10/2 - 31027 SPRESIANO (TV) tel. 0422-802038 fax 0422-807984, e-mail rtonon@volpatogroup.it cod. Fis. 00130053044 - part. I.V.A. 01225020268	TIMBRO E FIRMA:		