

**COMUNE di
RONCADE****Campagna mobile di recupero
rifiuti non pericolosi**

Committente : **Lokotrack Rent & Service S.r.l.**
Via Calessani, 115
Spresiano (TV)

Ingegnere ANDREA SINIGAGLIA
V.lo Mestroni 7 - 33030 S.Vito di Fagagna (UD)
p.i. 04233040262 cell. +39 329 9852725
email : ing.andreasinigaglia@gmail.com

TAVOLA :


1_2**Inquadramento territoriale: Estratto del P.A.T. -
Layout operativo**

SCALA :

Varie

REV.	DESCRIZIONE	DATA	EMISSIONE	VERIFICA	APPROVAZIONE
3					
2					
1					
0	Prima Emissione	Agosto 2017			

Estratto P.A.T. Comune di Roncade - Fuori scala

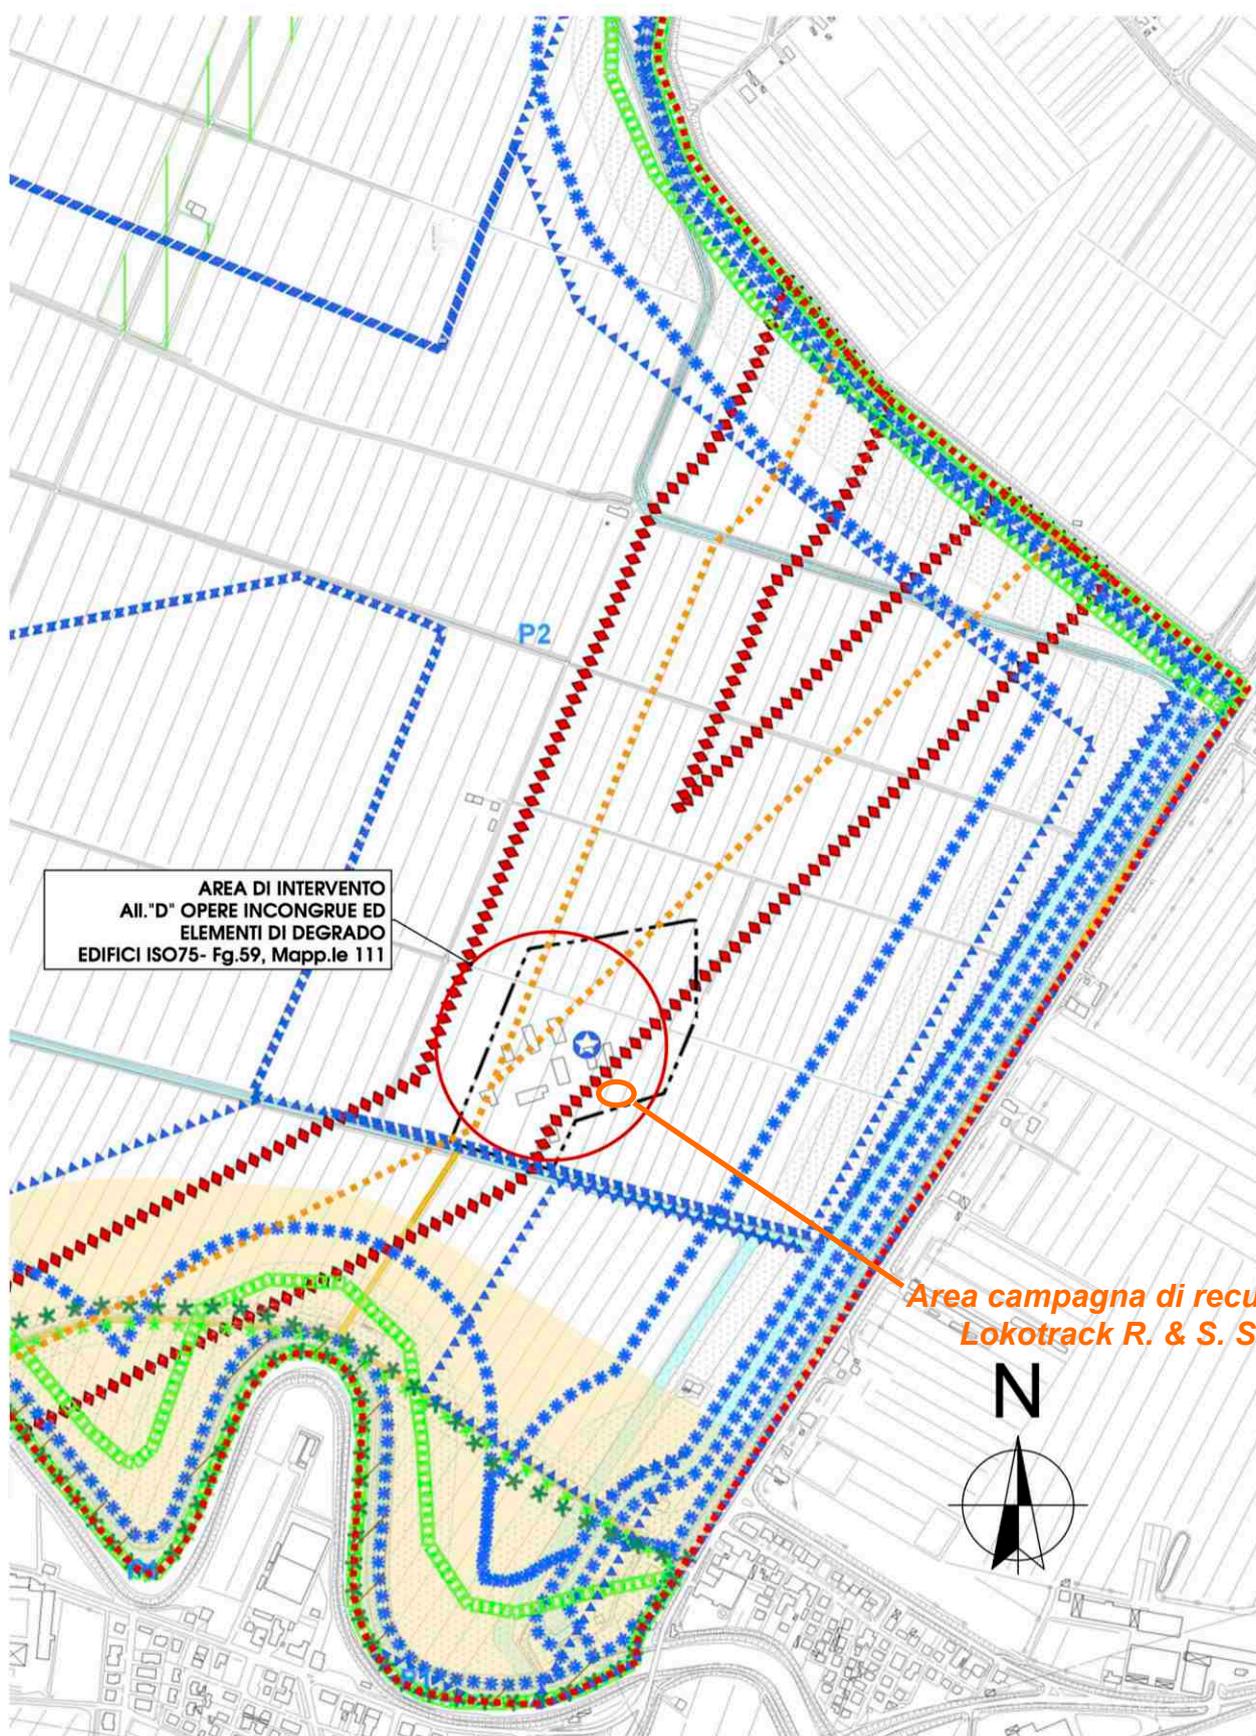

LEGENDA

N.T.A.



Confini Comunali

Vincoli



Vincolo paesaggistico - Aree di notevole interesse pubblico
D.Lgs. 42/2004

Art. 3



Vincolo paesaggistico - Corsi d'acqua
ex R.D. 1775/1933

Art. 3



Vincolo paesaggistico - Parchi e riserve nazionali o regionali

Art. 3



Vincolo paesaggistico - Territori coperto da foreste e boschi

Art. 3



Vincolo paesaggistico - Zone di interesse archeologico

Art. 3



Vincolo monumentale

Art. 3



Vincolo idrogeologico-forestale

Art. 3



Ambiti di tutela indiretta

Art. 3



Vincolo Destinazione Forestale

Art. 3

L'intero territorio comunale è sottoposto a vincolo sismico ai sensi del D.P.C.M. n. 3274/2003 classe 3

Art. 3

Rete natura 2000



Siti di Importanza Comunitaria

Art. 3



Zone di Protezione Speciale

Art. 3

Pianificazione di livello superiore



Ambiti per Parchi o per l'istituzione di Parchie e riserve naturali ed archeologiche ed a tutela paesaggistica

Art. 3



Ambiti naturalistici di livello regionale

Art. 3



Centro Storico

Art. 3



Strade Romane

Art. 3



Area a pericolosità Idraulica e Idrogeologica in riferimento al P.A.I.

Art. 3

Altri elementi



Idrografia/Fasce di rispetto



Discariche/Fasce di rispetto



Cave/Fasce di rispetto



Depuratori/Fasce di rispetto



Zone Militari/Fasce di rispetto




Cimiteri/Fasce di rispetto



Allevamenti zootecnici intensivi



Pozzi di prelievo per uso idropotabile, idrotermale e idroproduttivo/Fasce di rispetto

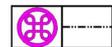

Impianti di comunicazione elettronica ad uso pubblico/Fasce di rispetto



Oleodotto



Elettrodotti/Fasce di rispetto





Ferrovia/Fasce di rispetto



Viabilità/Fasce di rispetto

**LEGENDA LAYOUT OPERATIVO
CAMPAGNA MOBILE DI RECUPERO**

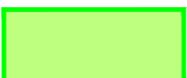-  ASSE STRADA ROMANA AUGUSTA E ANNIA
-  FASCE DI TUTELA VINCOLO ARCHEOLOGICO
-  AREA DI CAMPAGNA MOBILE
-  AREA DEPOSITO RIFIUTI
-  AREA LAVORAZIONE RIFIUTI
-  AREA DEPOSITO MPS
-  AREA DEPOSITO RIFIUTI PRODOTTI

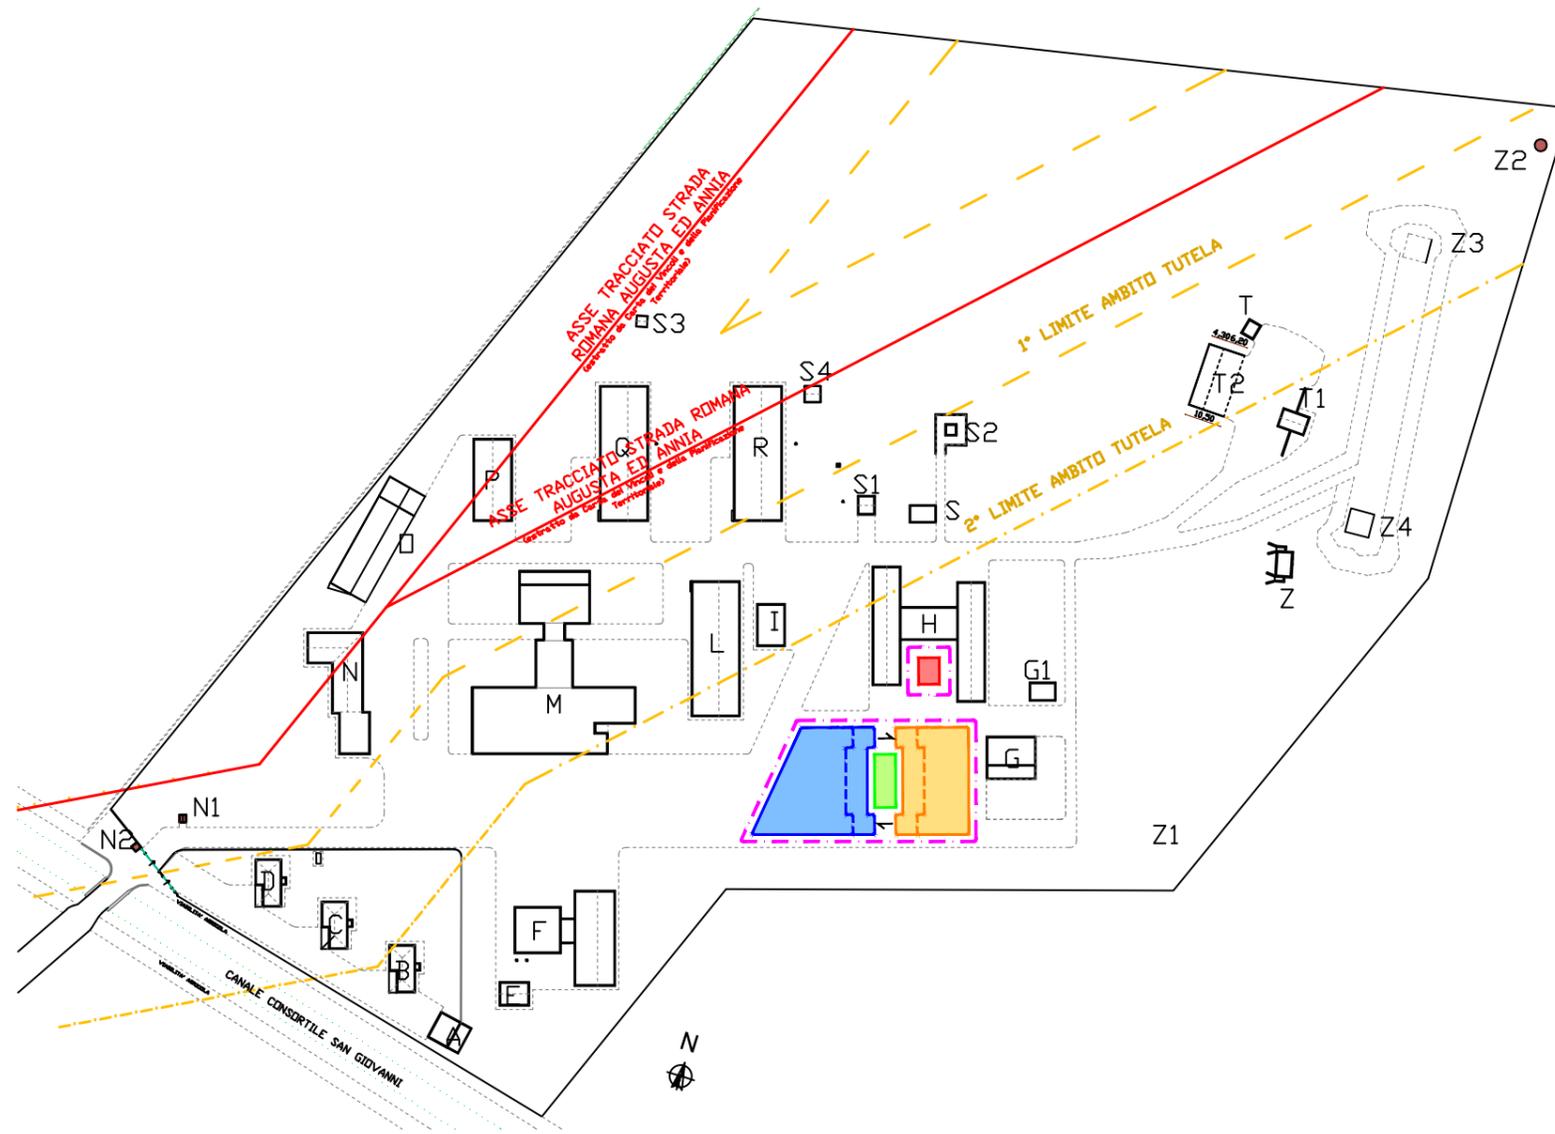

Regione Veneto - Provincia di Treviso

Comune di Roncade

Località Ca' Tron - Ex base A.M.


Campagna mobile di recupero rifiuti non pericolosi

Lokotrack Rent & Service Srl - Spresiano (TV)

Layout operativo - Scala 1:2.000 - Agosto 2017

**LEGENDA LAYOUT OPERATIVO
CAMPAGNA MOBILE DI RECUPERO**

-  ASSE STRADA ROMANA AUGUSTA E ANNIA
-  FASCE DI TUTELA VINCOLO ARCHEOLOGICO
-  AREA DI CAMPAGNA MOBILE
-  AREA DEPOSITO RIFIUTI
-  AREA LAVORAZIONE RIFIUTI
-  AREA DEPOSITO MPS
-  AREA DEPOSITO RIFIUTI PRODOTTI

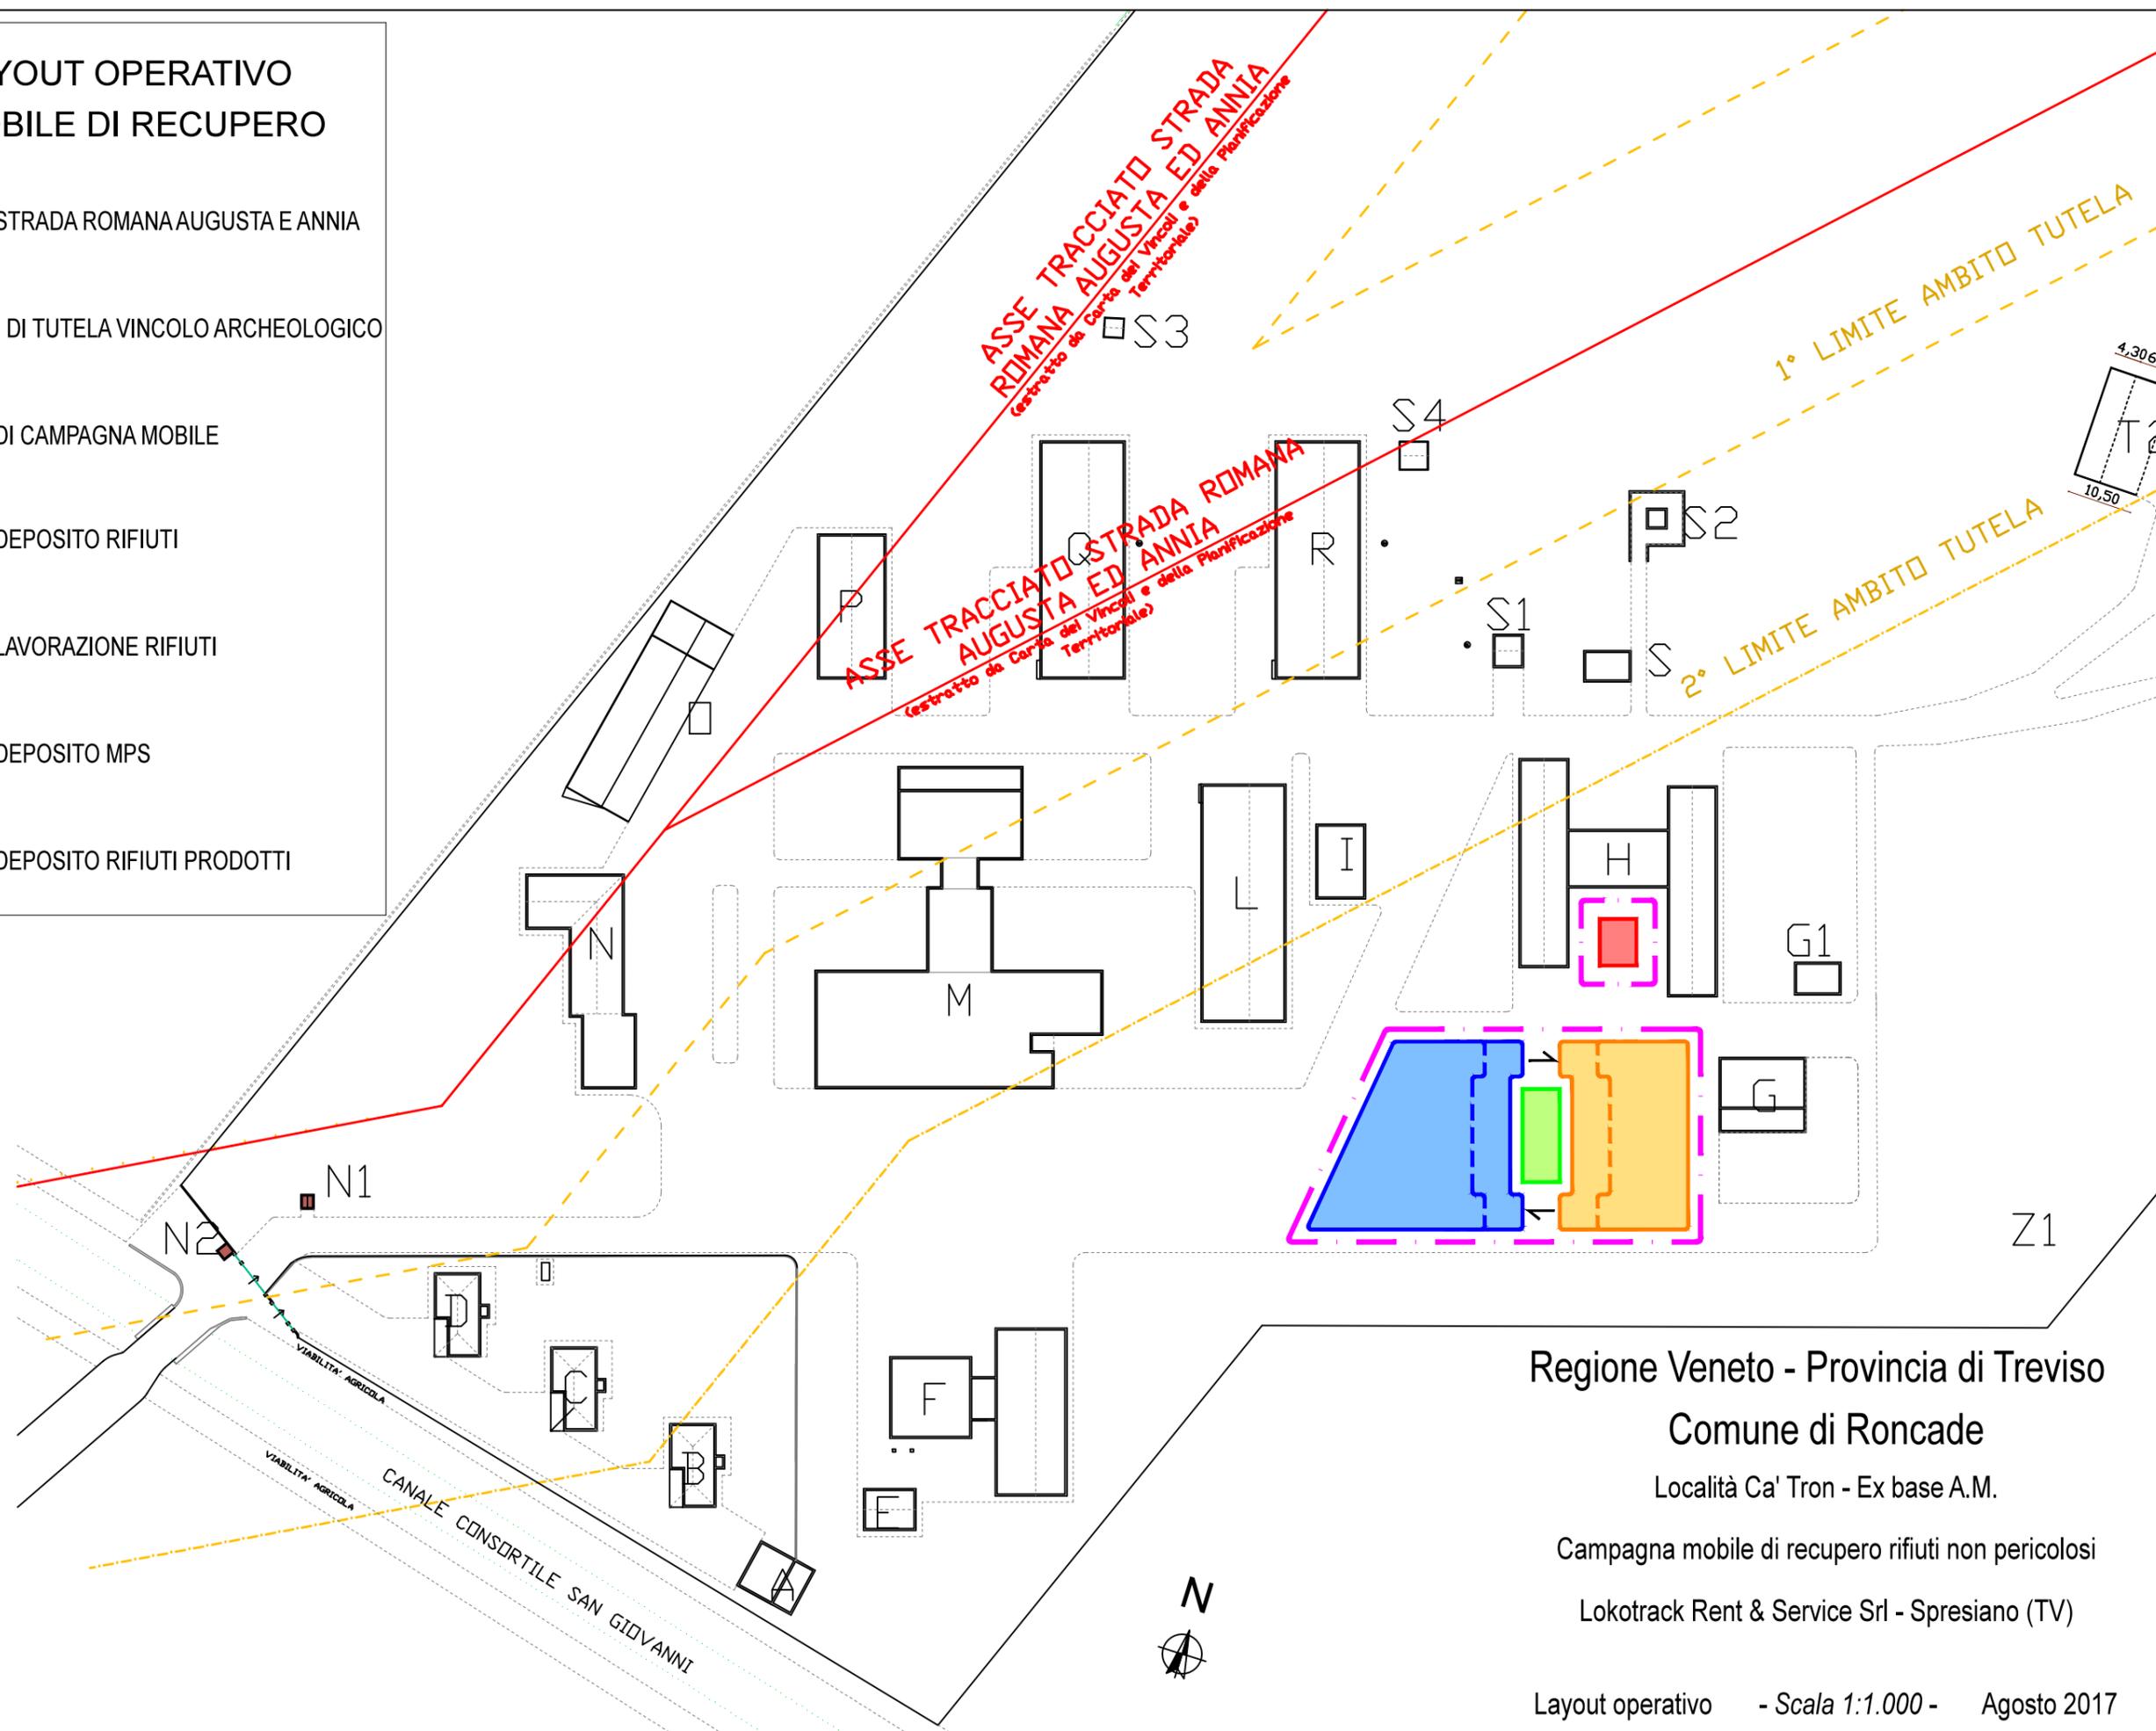

Regione Veneto - Provincia di Treviso

Comune di Roncade

Località Ca' Tron - Ex base A.M.

Campagna mobile di recupero rifiuti non pericolosi

Lokotrack Rent & Service Srl - Spresiano (TV)

Layout operativo - Scala 1:1.000 - Agosto 2017