


C. ELABORATI GRAFICI

- C.1 INQUADRAMENTO TERRITORIALE
- C.2 GERARCHIA RETE VIARIA
- C.3 FLUSSI DI TRAFFICO ATTUALI E FUTURI
- C.4 LIVELLI DI SERVIZIO ATTUALI E FUTURI

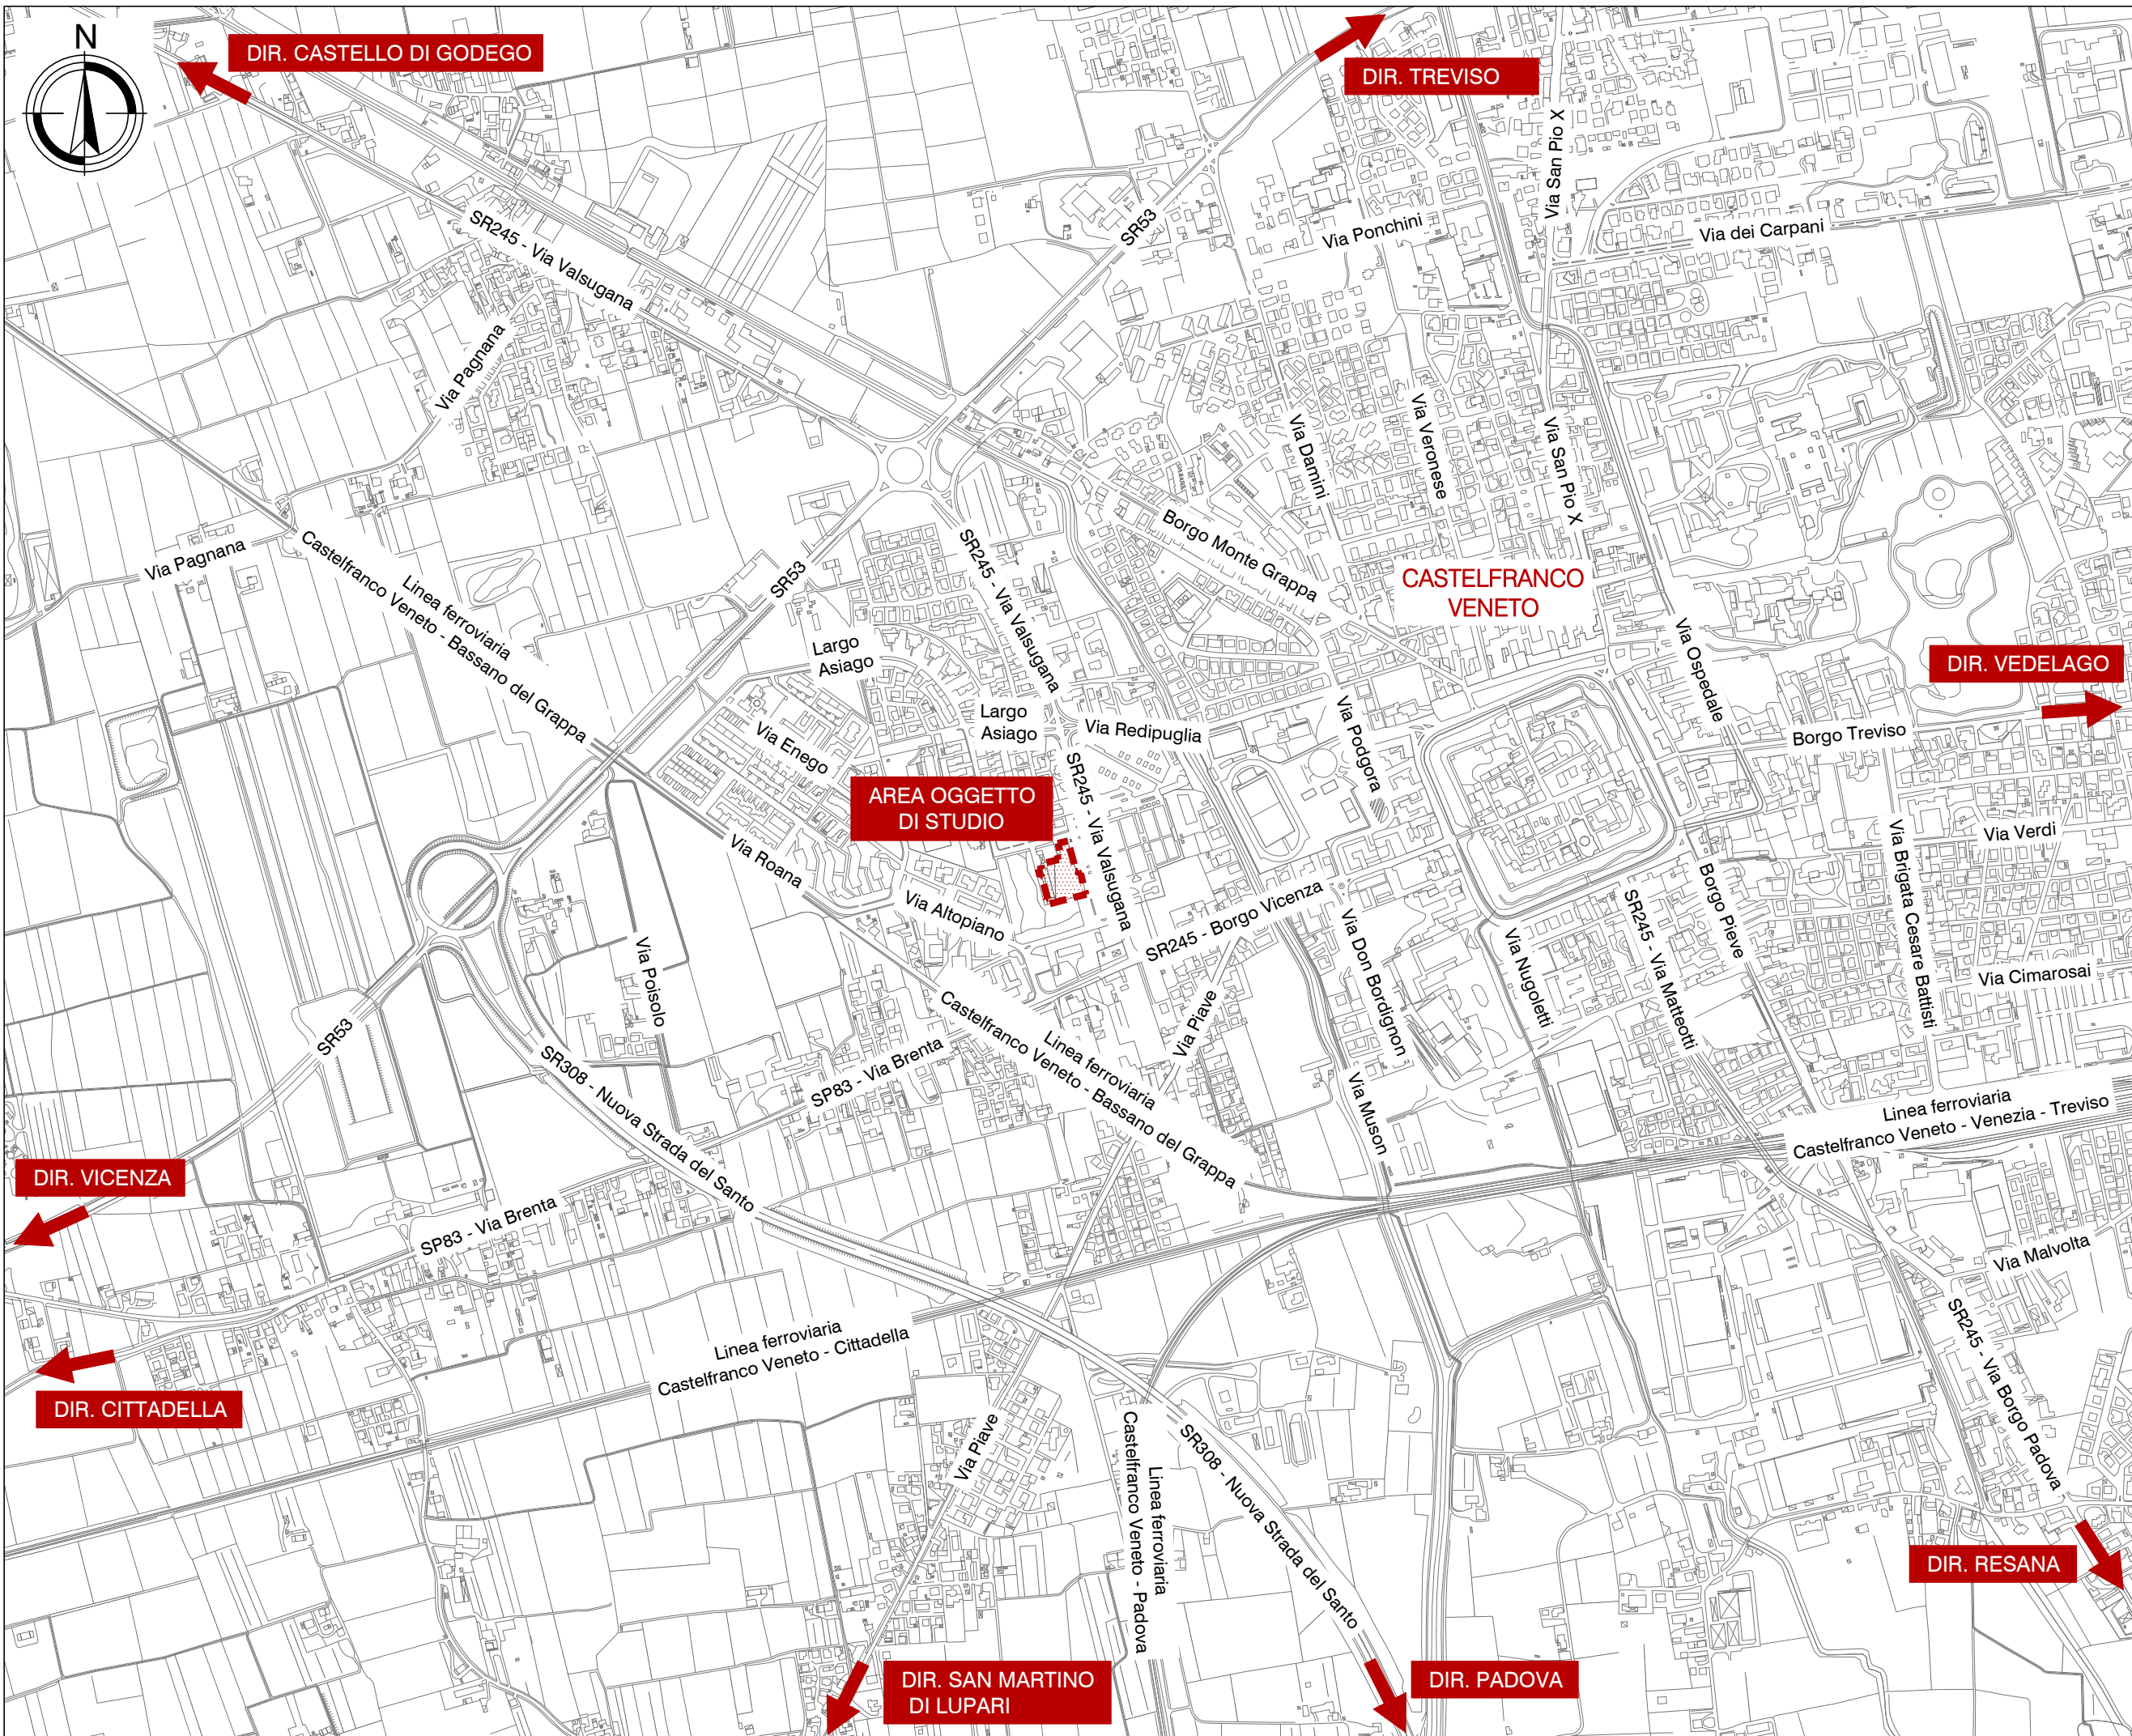

COMMITTENTE:



Via Villanova 29/7
40055 - Castenaso (BO)
tel 800 000 003

CONSULENZA:



Piazza della Serenissima 20
31033 - Castelfranco Veneto (TV)
tel/fax 0423.720203
info@studiologit.it www.studiologit.it

OGGETTO:

STUDIO DI IMPATTO VIABILISTICO

- Ampliamento della superficie di
vendita di una Media Struttura
configurata a Centro Commerciale

LEGENDA

Area oggetto di studio

xxx Città/Località

xxx Assi viari principali

DIR. Direzioni principali

SCALA GRAFICA: 1:10.000

0m 100 200 300 400m

DATA: REV:

Luglio 2017 01


COMMESSA:

LIBPT17_073

TITOLO: N:

INQUADRAMENTO
TERRITORIALE

C.1

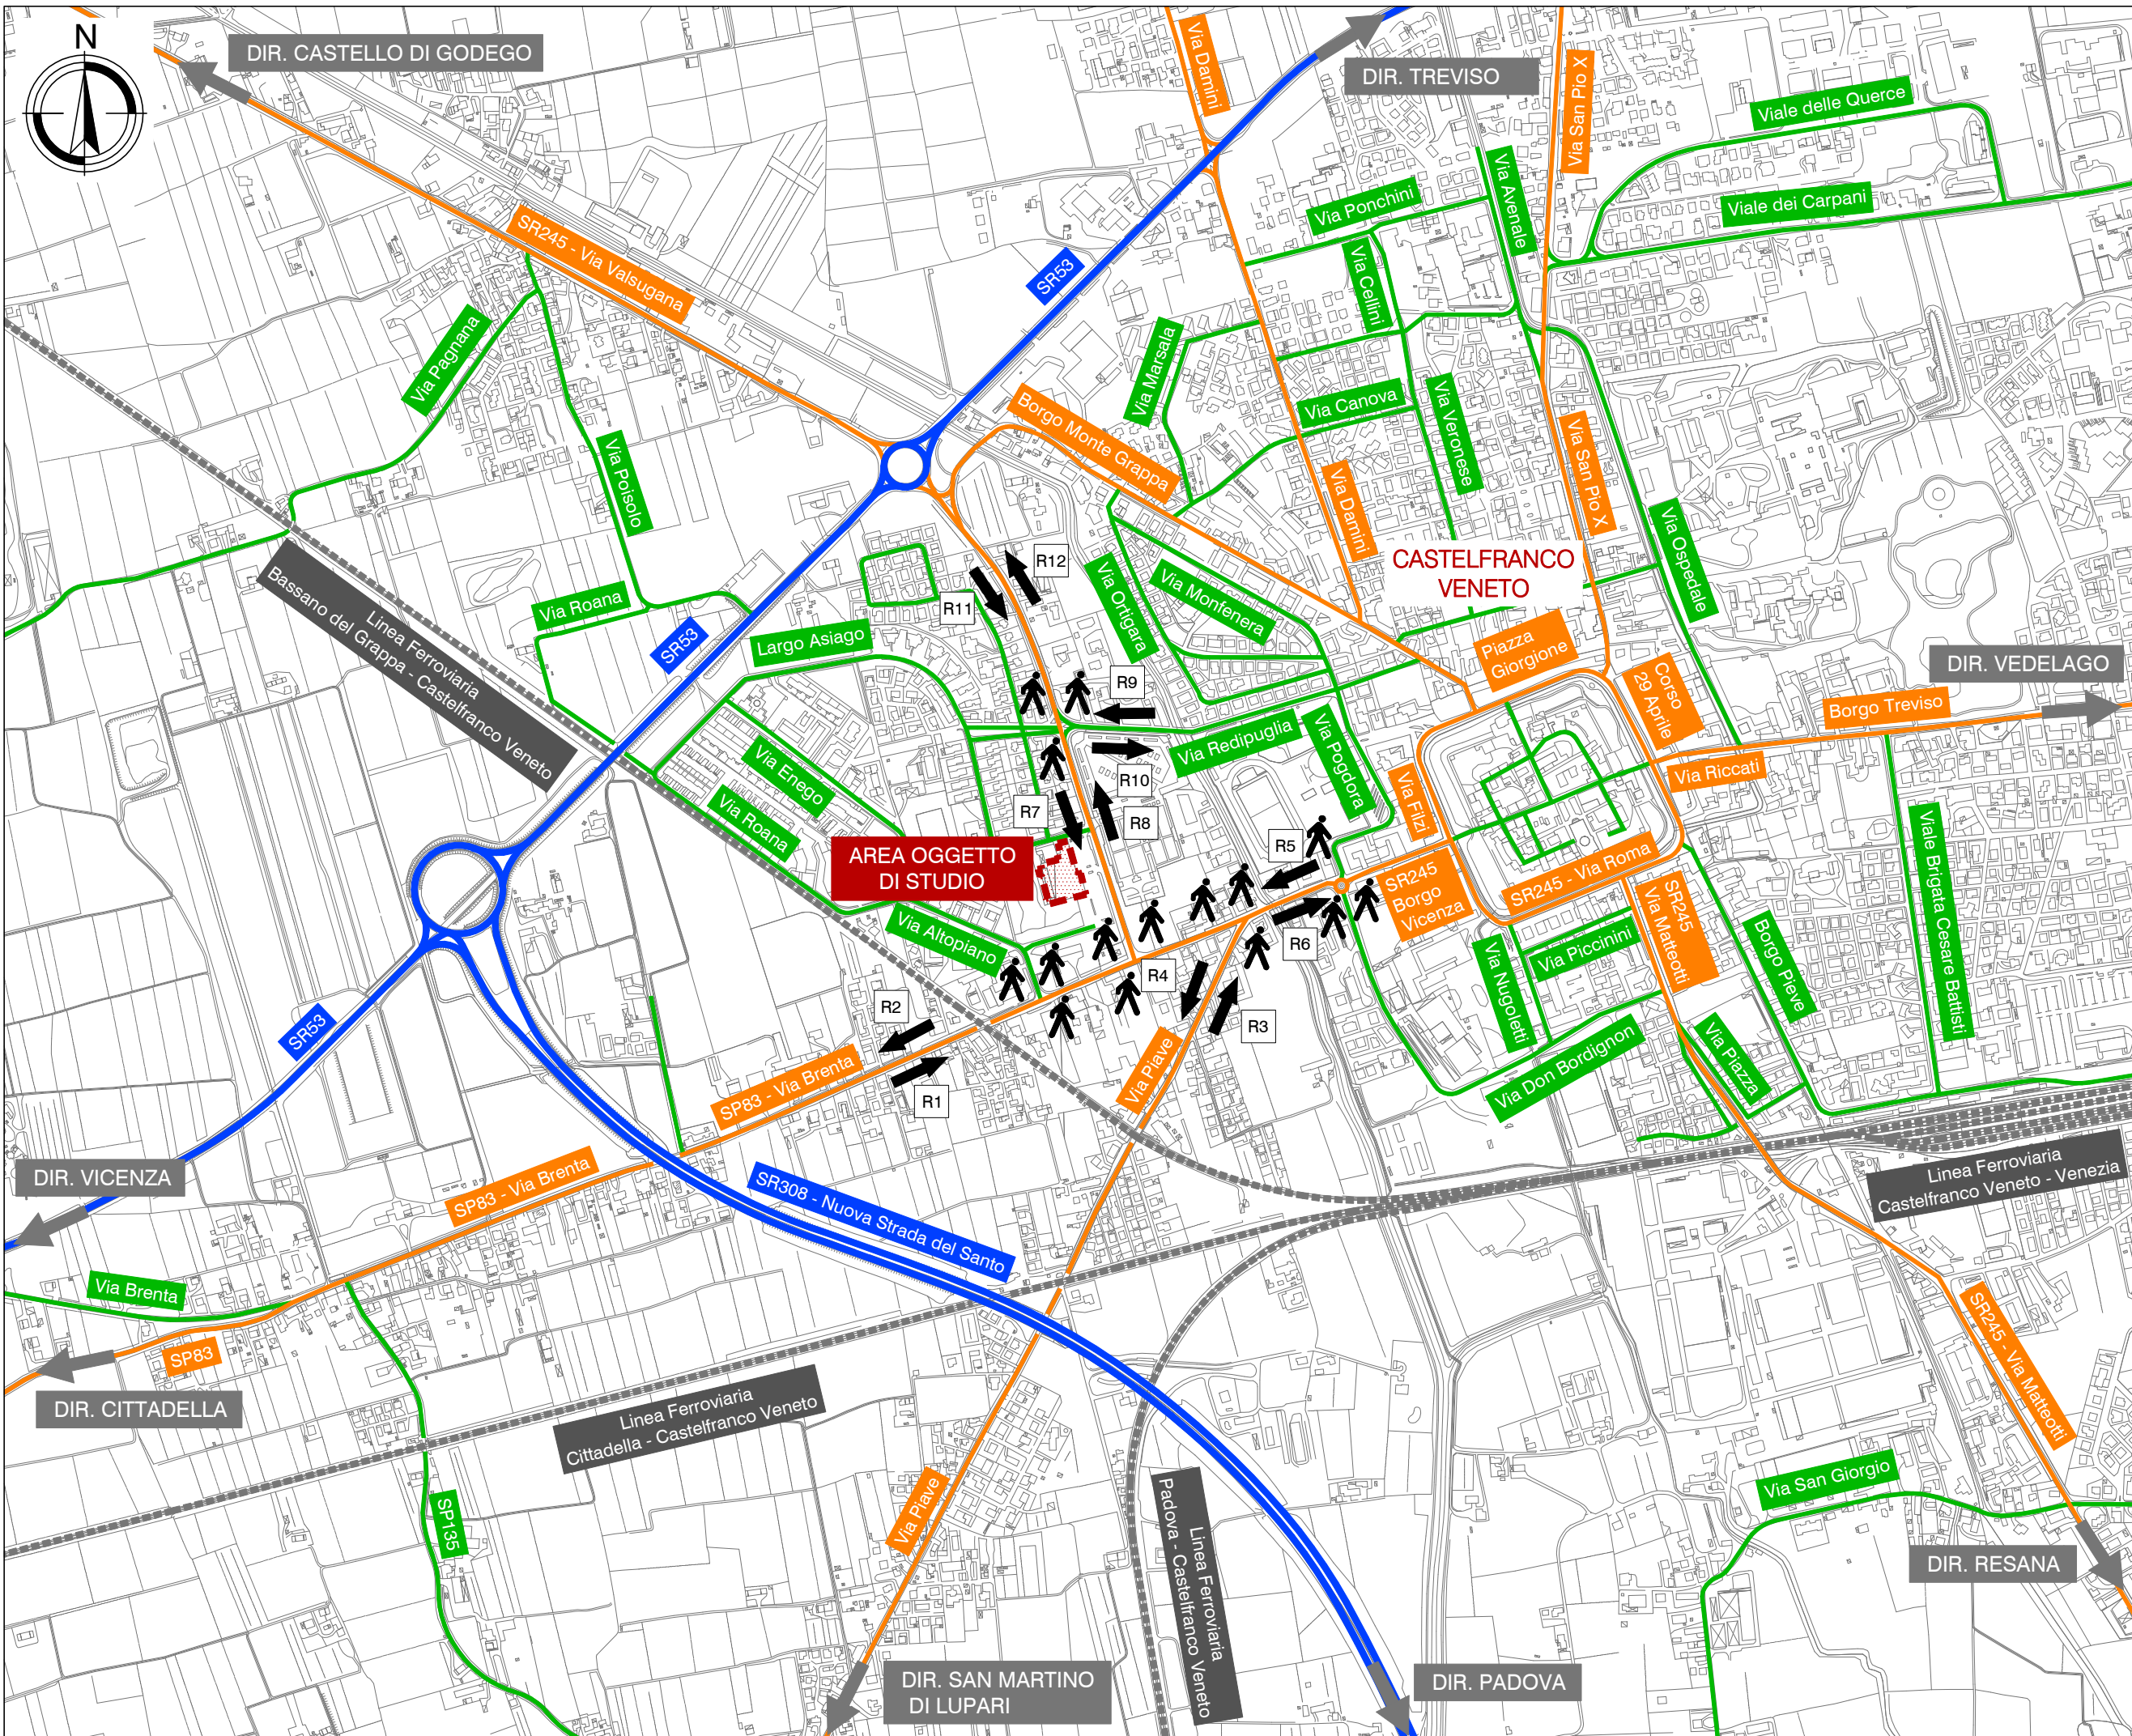

COMMITTENTE:



Via Villanova 29/7
40055 - Castenaso (BO)
tel 800 000 003

CONSULENZA:



Piazza della Serenissima 20
31033 - Castel Franco Veneto (TV)
tel/fax 0423.720203
info@studiologit.it www.studiologit.it

OGGETTO:

STUDIO DI IMPATTO VIABILISTICO

- Ampliamento della superficie di
vendita di una Media Struttura
configurata a Centro Commerciale

LEGENDA

- Area oggetto di studio
- Viabilità principale
- Viabilità secondaria
- Viabilità locale
- Linea ferroviaria
- Confini regionali
- Direzioni principali
- Sezioni di rilievo automatico
- Sezioni di rilievo manuale

SCALA GRAFICA: 1:10.000

0m 100 200 300 400m

DATA: REV:

Luglio 2017 01



COMMESSA:

LIBPT17_073

TITOLO: N:

GERARCHIA RETE
VIARIA

C.2

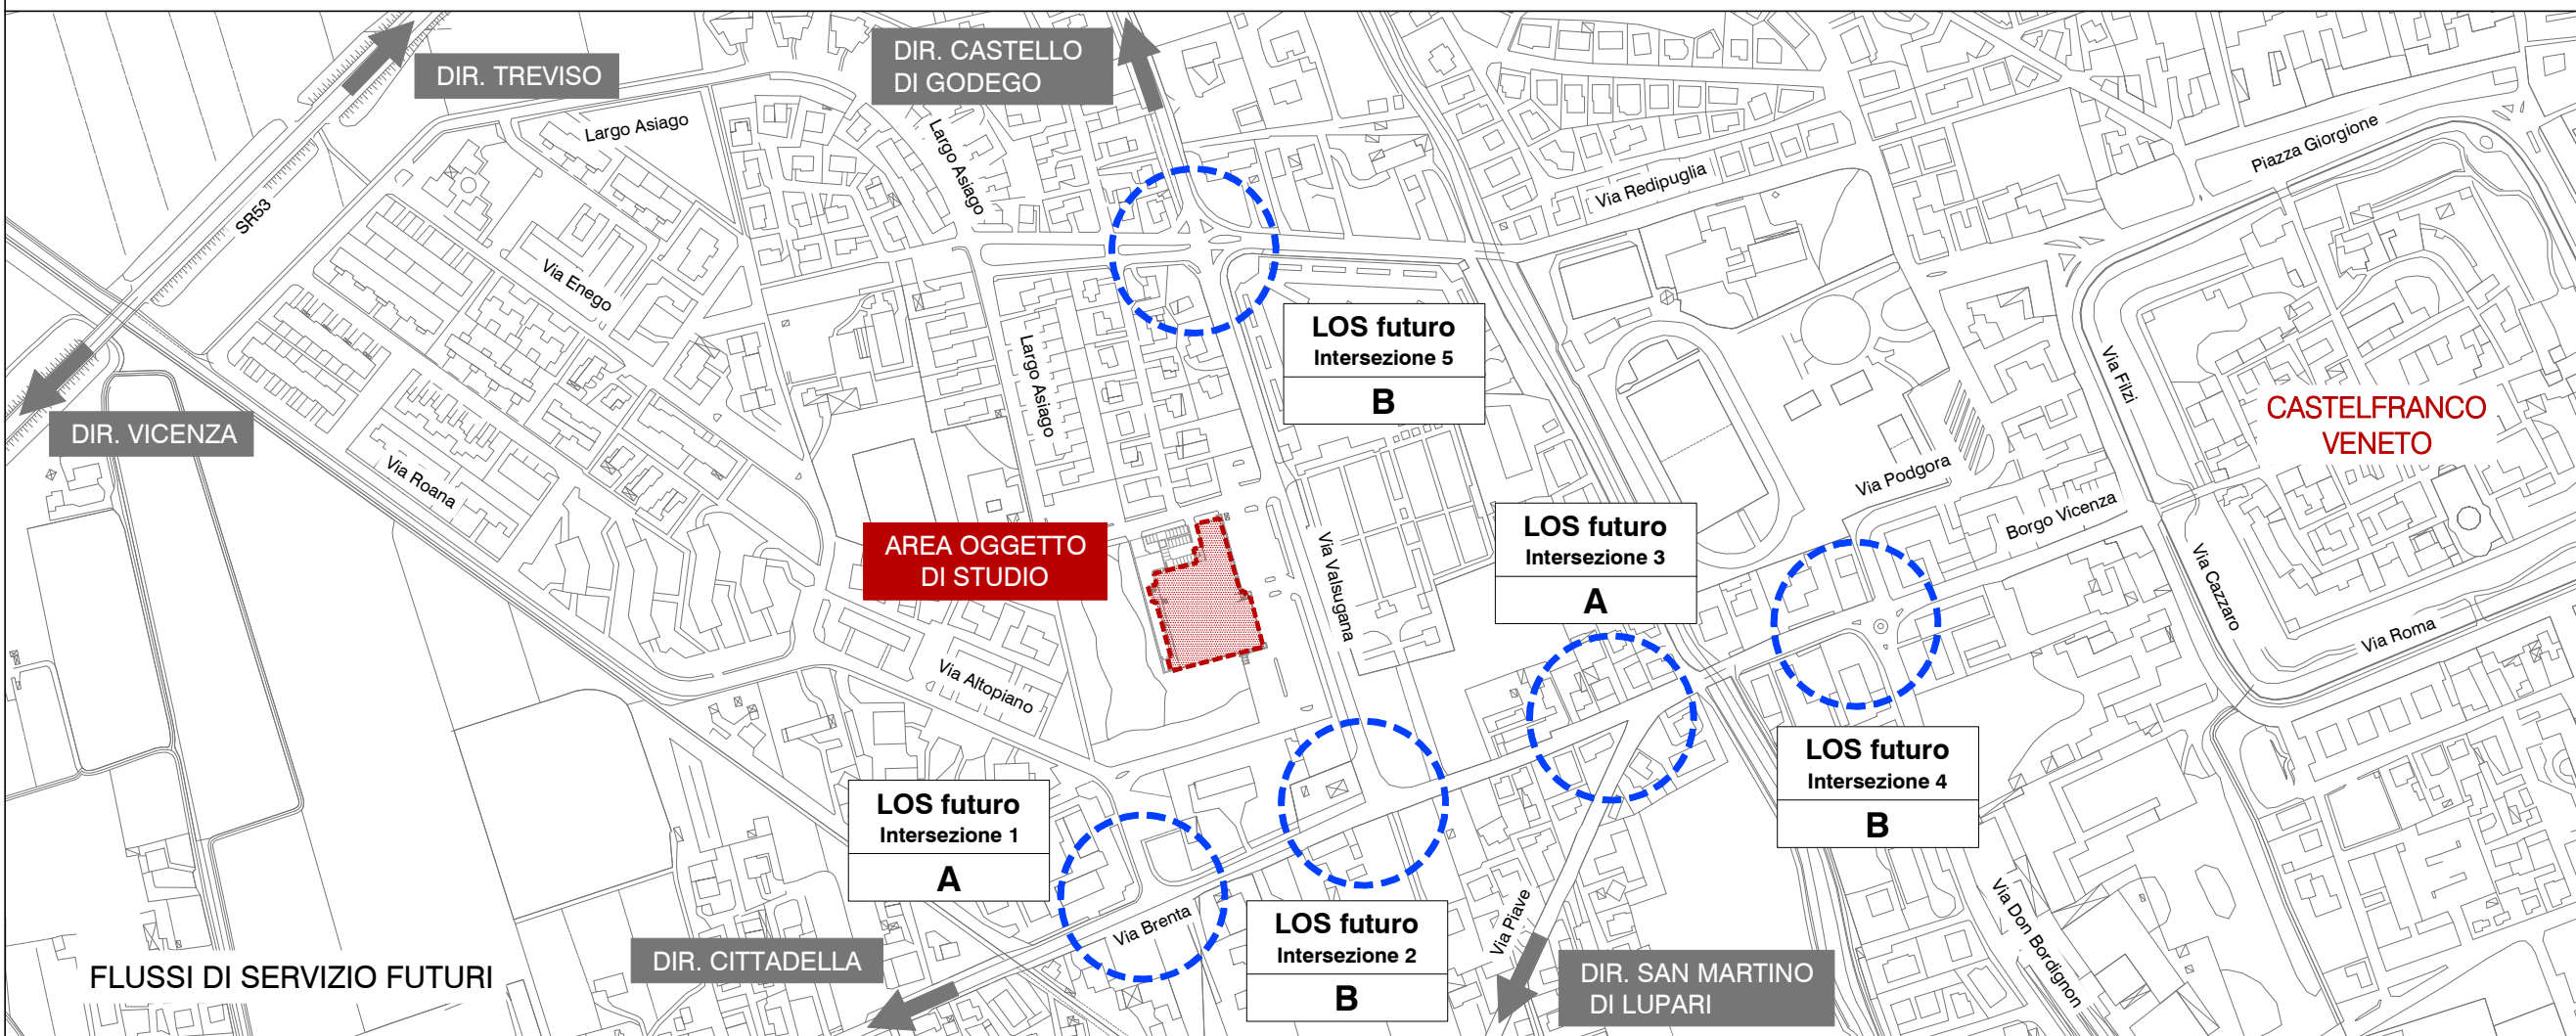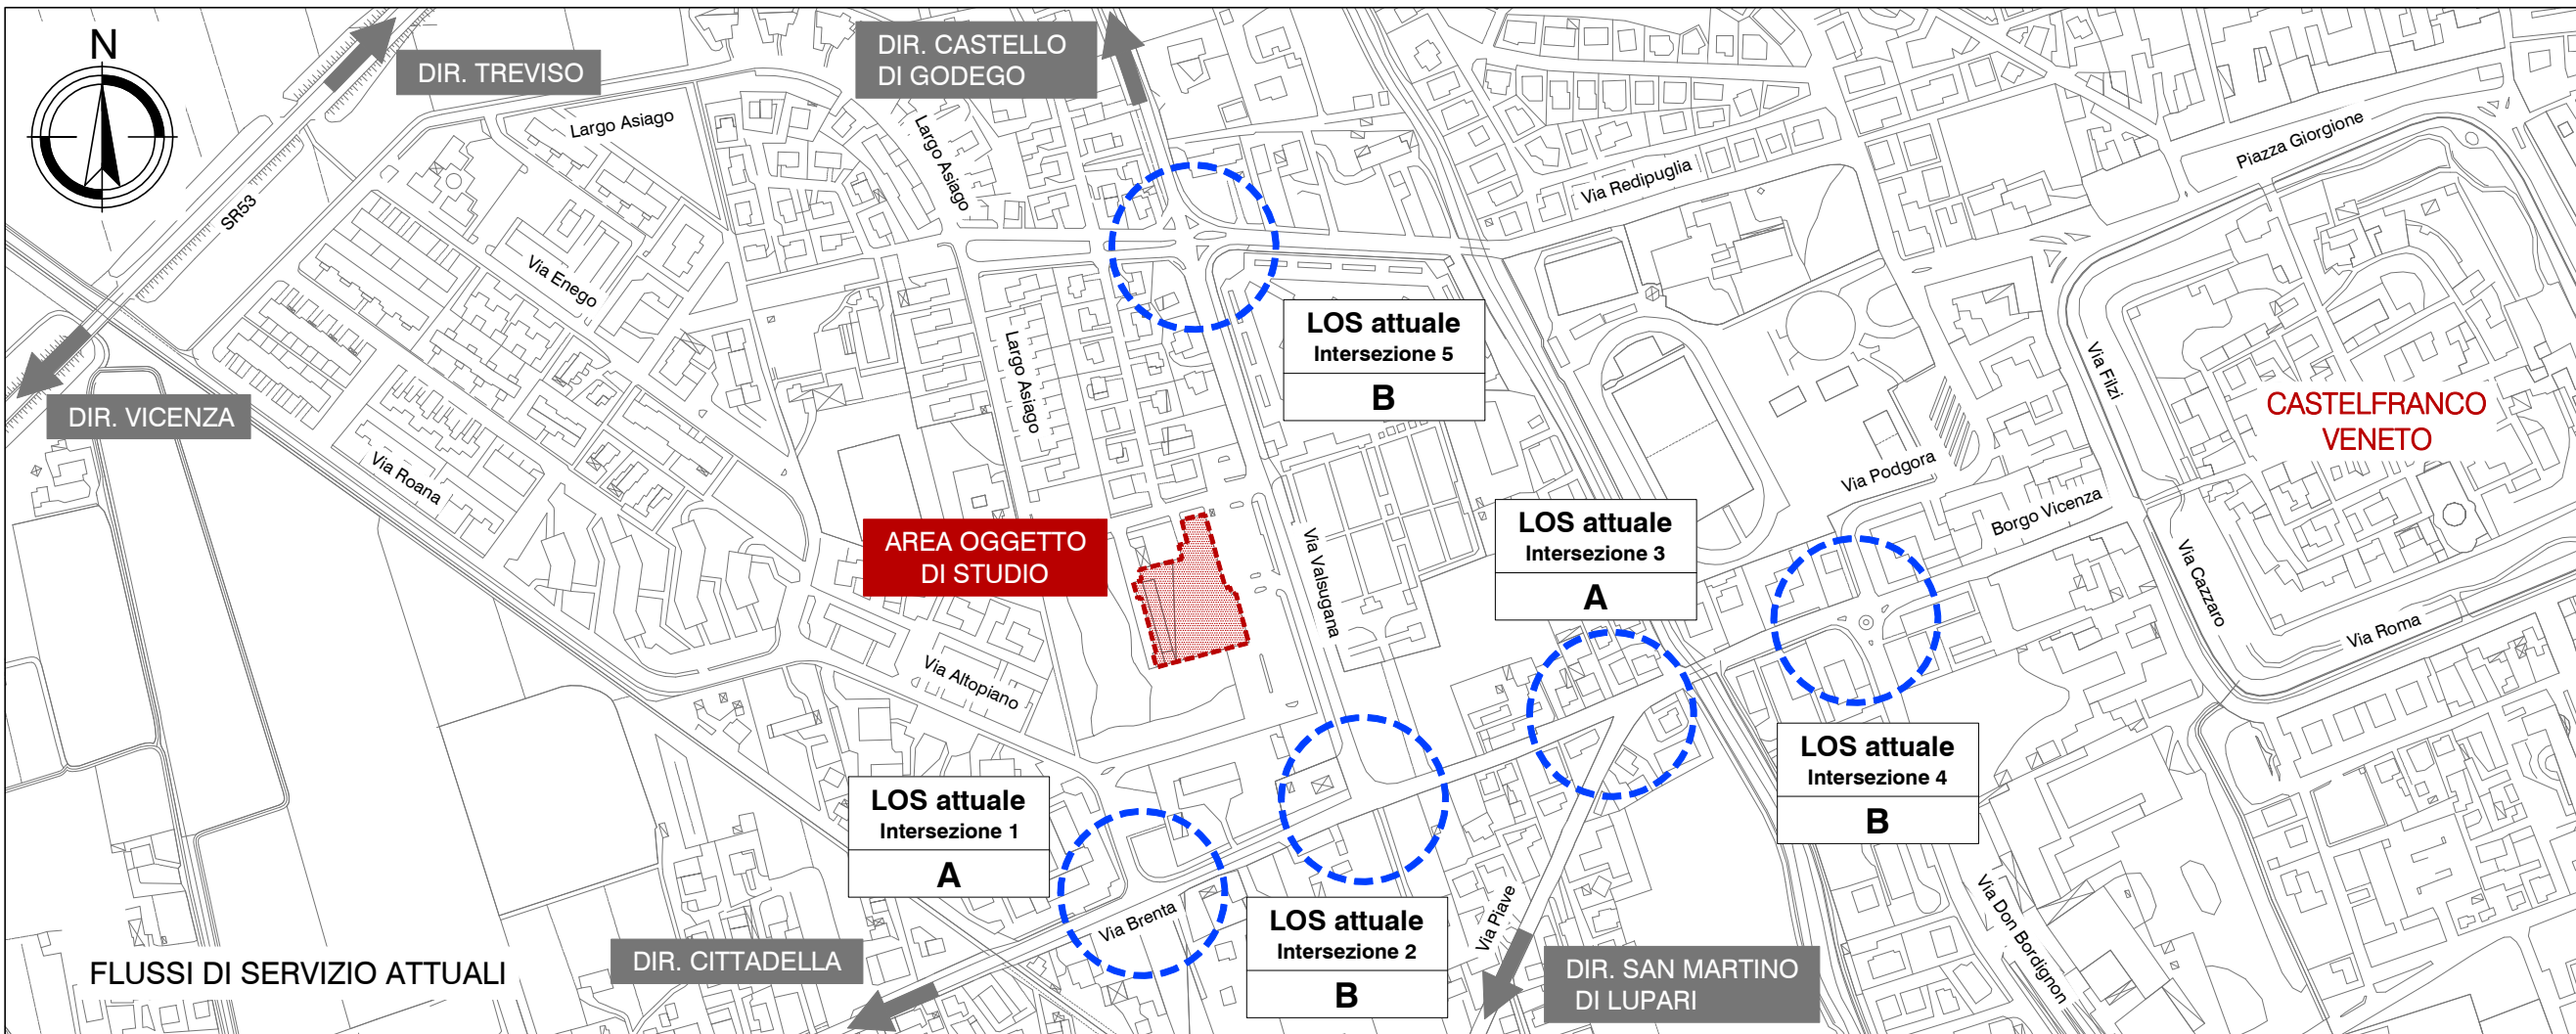

COMMITTENTE:



Via Villanova 29/7
40055 - Castenaso (BO)
tel 800 000 003

CONSULENZA:



Piazza della Serenissima 20
31033 - Castel Franco Veneto (TV)
tel/fax 0423.720203
info@studiologit.it www.studiologit.it

OGGETTO:

STUDIO DI IMPATTO VIABILISTICO

- Ampliamento della superficie di
vendita di una Media Struttura
configurata a Centro Commerciale

LEGENDA

- Area di studio
- Sezioni calcolo LOS
- Direzioni principali
- Viabilità principale

SCALA GRAFICA: 1:2.000

0m 20 40 60 80m

DATA: REV:

Luglio 2017 01

COMMESSA:

LIBPT17_073

TITOLO: N:

LIVELLI DI SERVIZIO
ATTUALI E FUTURI

C.4