


Dichiarazione protocollo n. _____ del _____	
Planimetria di u.i.u. in Comune di Castelfranco Veneto	
Via Valsugana _____ civ. 5/D	
Identificativi Catastali:	Compilata da:
Sezione: B	Mantovan Davide
Foglio: 4	Iscritto all'albo:
Particella: 769	Geometri
Subalterno: 22	Prov. Bologna _____ N. 4027

Scheda n. 1 Scala 1:200


PIANO TERRA h 2.90

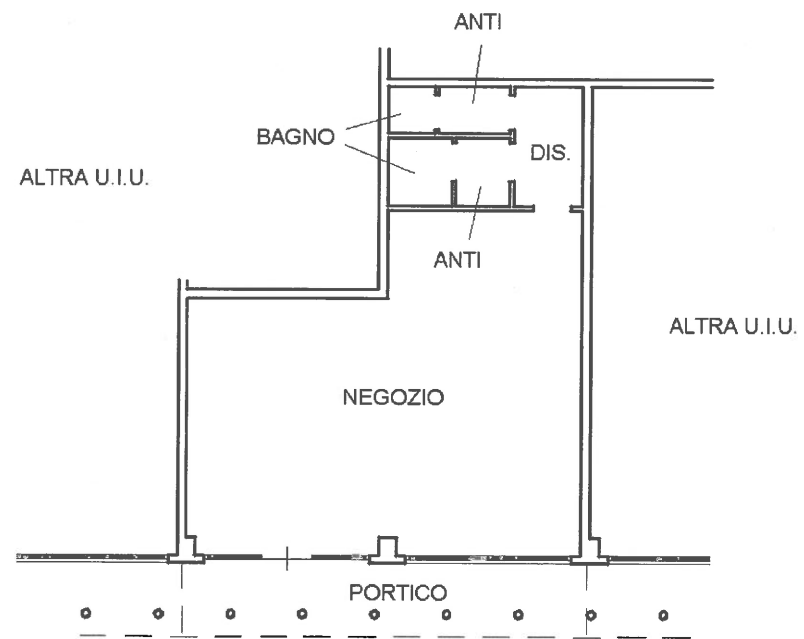

Dichiarazione protocollo n. _____ del _____	
Planimetria di u.i.u. in Comune di Castelfranco Veneto	
Via Valsugana _____ civ. 5/D	
Identificativi Catastali:	Compilata da:
Sezione: B	Mantovan Davide
Foglio: 4	Iscritto all'albo:
Particella: 769	Geometri
Subalterno: 23	Prov. Bologna _____ N. 4027

Scheda n. 1 Scala 1:200

PIANO TERRA
h 2.90

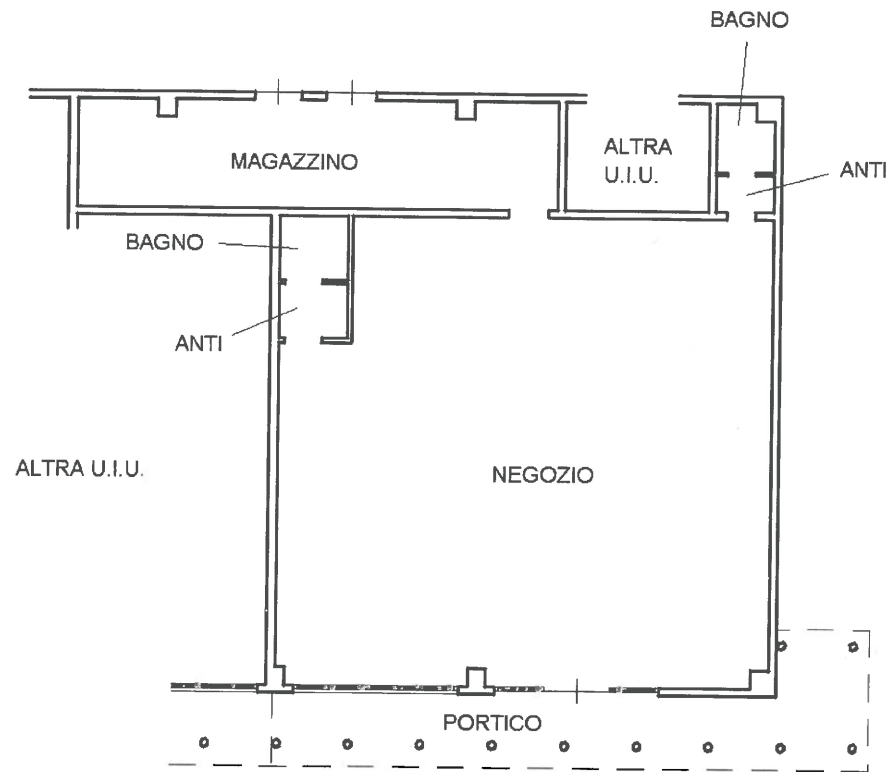

Agenzia delle Entrate
CATASTO FABBRICATI
 Ufficio provinciale di
Treviso

Dichiarazione protocollo n. _____ del _____
 Planimetria di u.i.u. in Comune di Castelfranco Veneto
 Via Valsugana _____ civ. 5/D



Identificativi Catastali:
 Sezione: B
 Foglio: 4
 Particella: 769
 Subalterno: 21

Compilata da:
 Mantovan Davide
 Iscritto all'albo:
 Geometri
 Prov. Bologna N. 4027

Scheda n.1 Scala 1:500

PIANO TERRA

PIANO PRIMO
 h 2.70

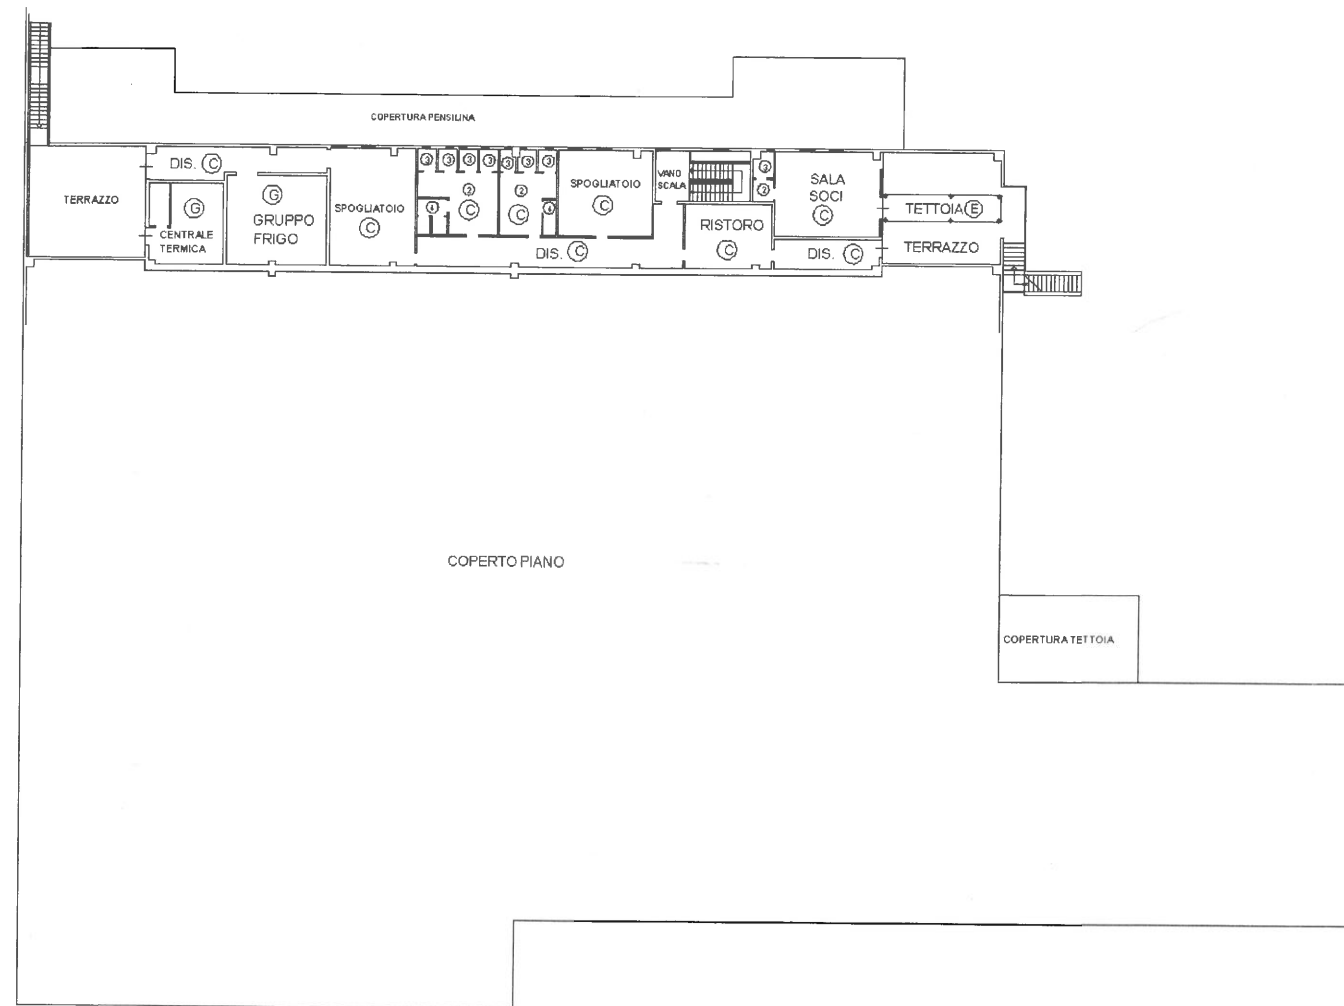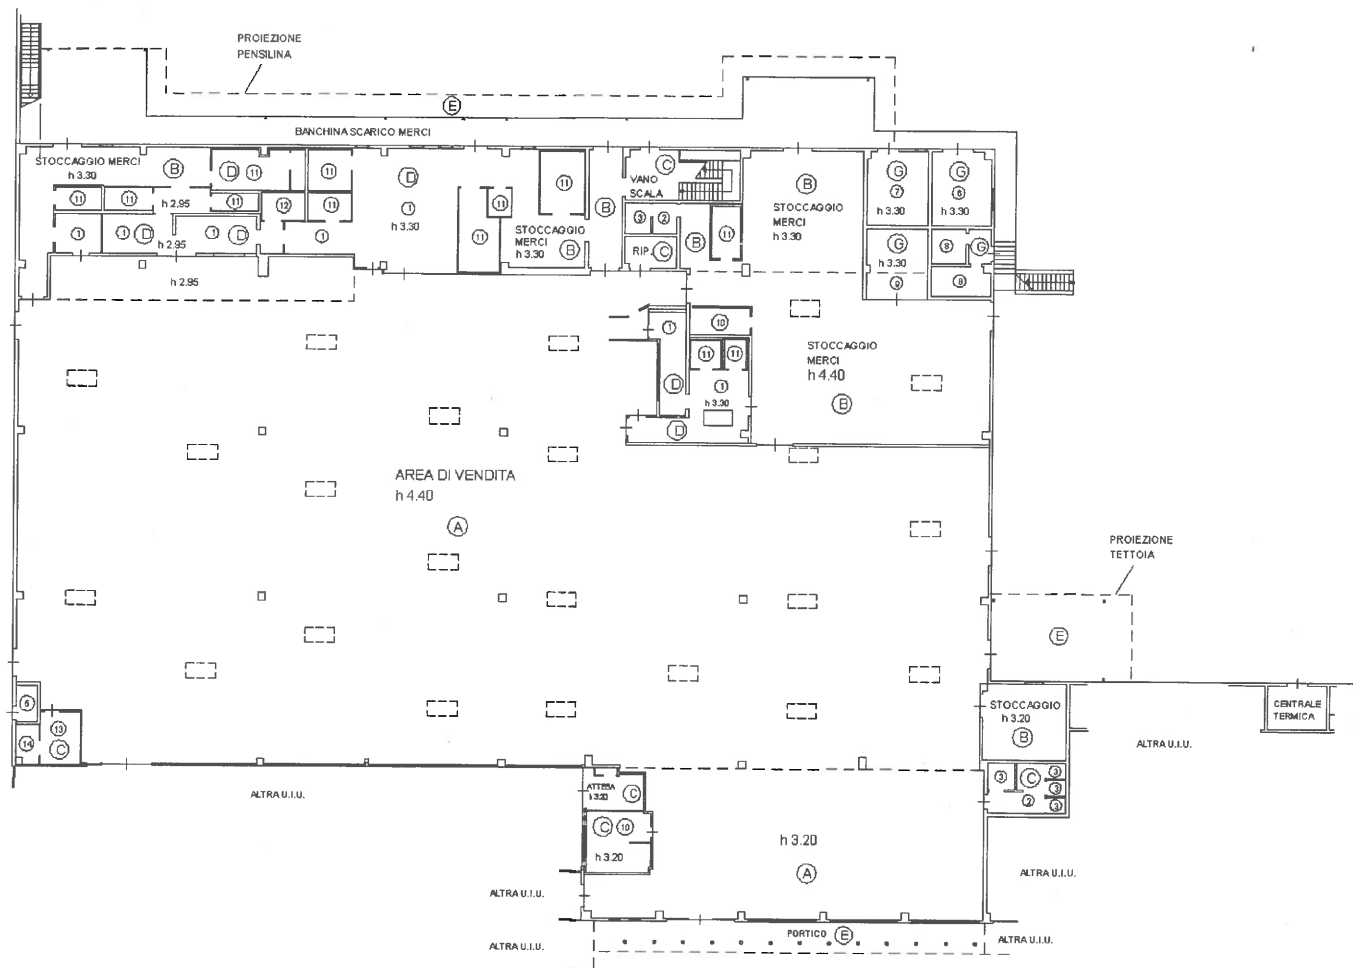

LEGENDA VANI:

- ① REPARTO LAVORAZIONI
- ② ANTI BAGNO
- ③ BAGNO
- ④ DOCCIA
- ⑤ LOCALE CASSA CONTINUA
- ⑥ GRUPPO ELETTROGENO
- ⑦ CABINA TRASFORMAZIONE
- ⑧ CONTATORI
- ⑨ QUADRO SECONDARIO
- ⑩ BOX UFFICIO
- ⑪ CELLA FRIGO
- ⑫ LOCALE LAVASTOMIGLIE
- ⑬ ARCHIVIO
- ⑭ LOCALE SERVER

RIFERIMENTI DESTINAZIONE USO LOCALI:

- Ⓐ AREA VENDITA
- Ⓑ MAGAZZINO
- Ⓒ UFFICI, SPOGLIATOI, ACCESSORI, SERVIZI
- Ⓓ REPARTO LAVORAZIONE
- Ⓔ TETTOIE, PORTICO
- Ⓕ AREE DI SEDIME (PT)
- Ⓖ LOCALI TECNICI

