


Castelfranco Veneto, giugno 2017.

Tavola n. 2
Planta piano terra autorizzato

Scala 1:100

PLANIMETRIA 1:1000

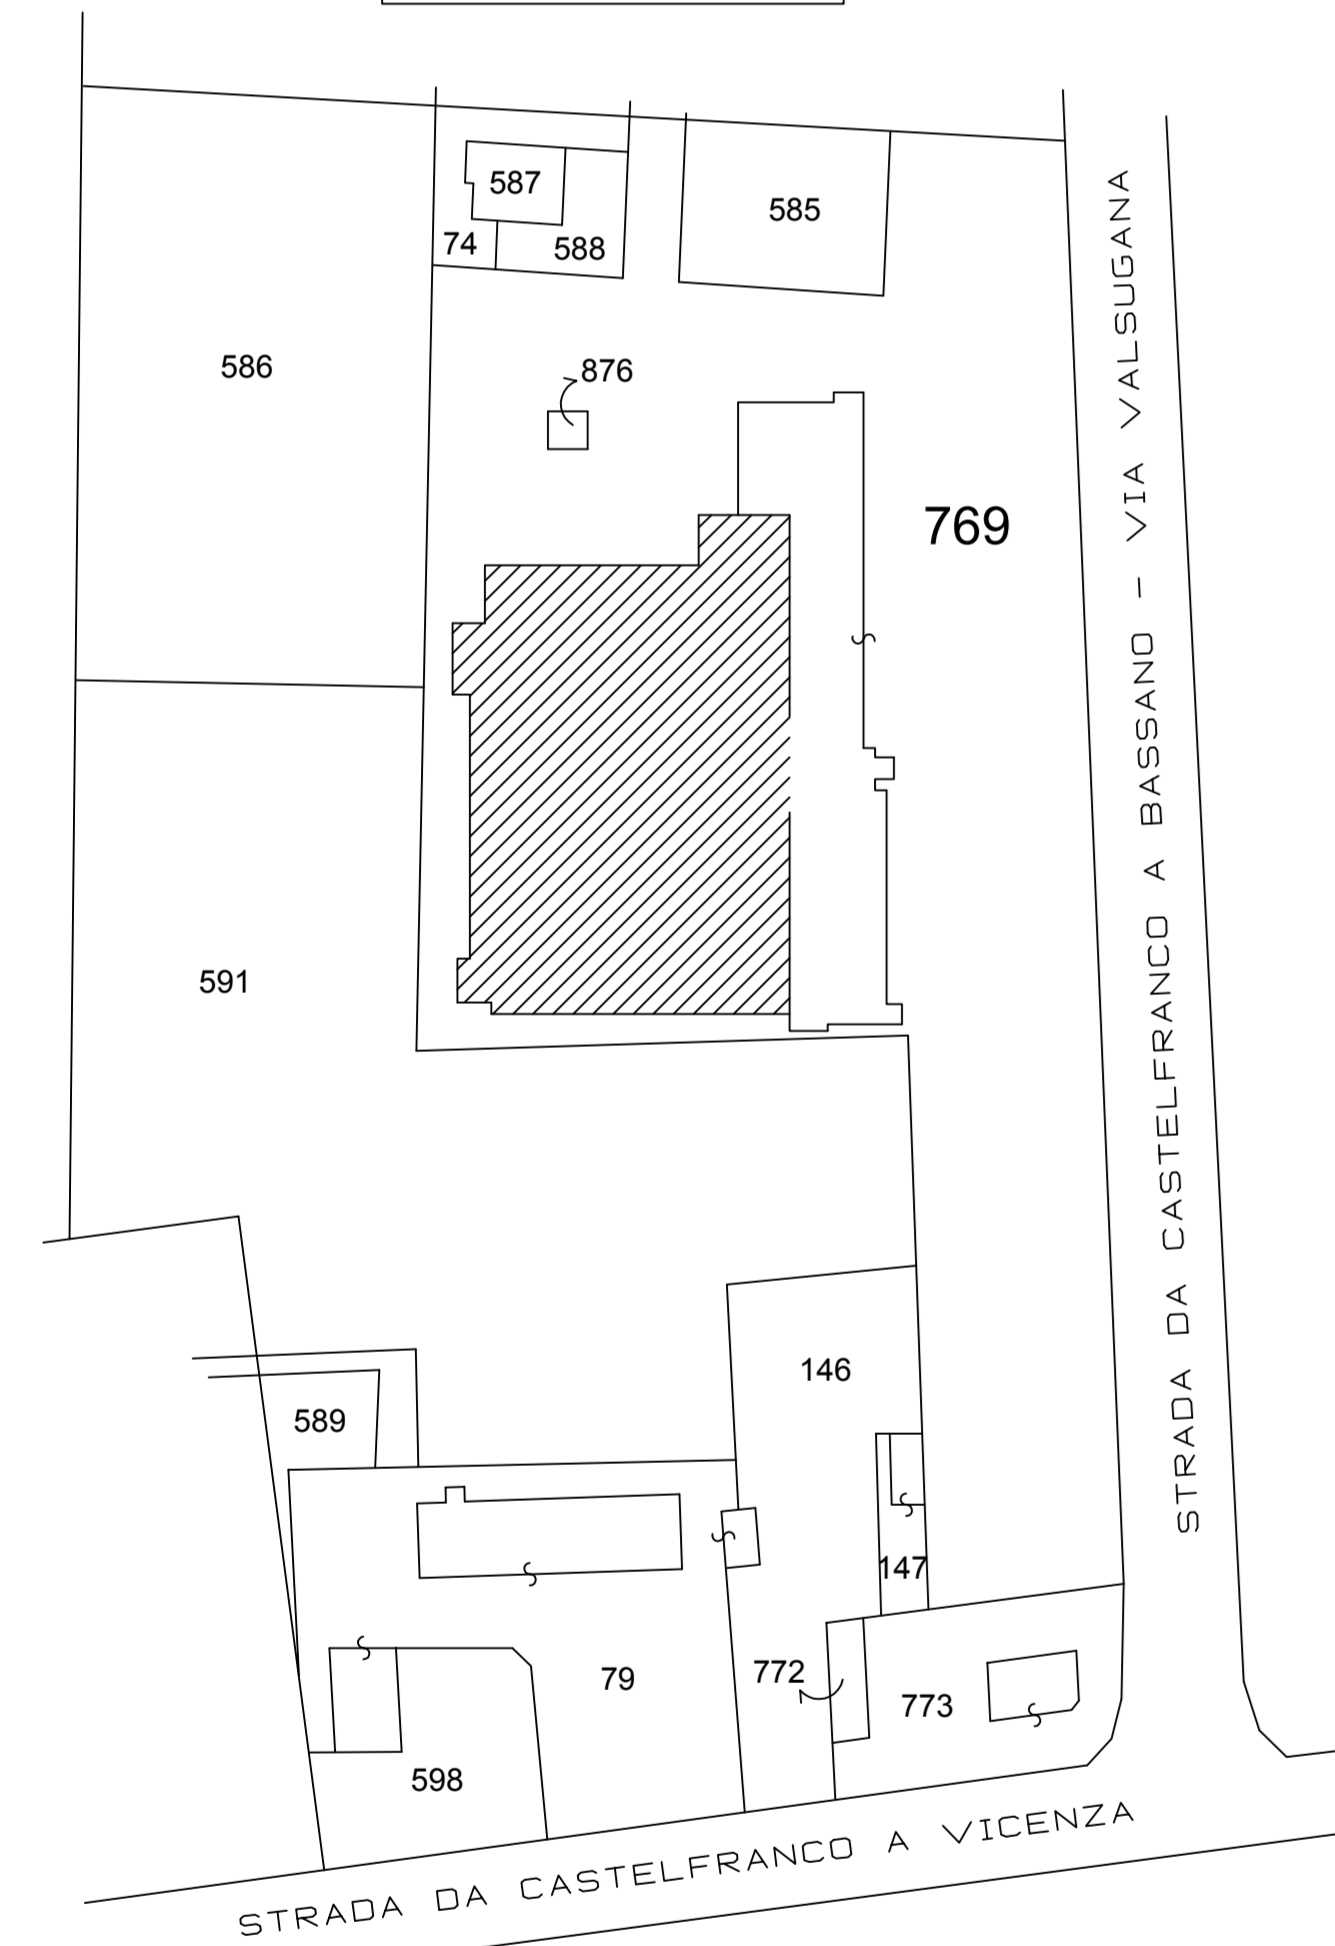

DATI CATASTALI

N.C.E.U. COMUNE DI CASTELFRANCO V.TO (TV)
FOGLIO N. 4
MAPPALE N. 769

LEGENDA

- UNITÀ GIÀ AGIBILI
- UNITÀ NON ANCORA AGIBILI OGGETTO DI VARIANTE IN C.O. n. 2

