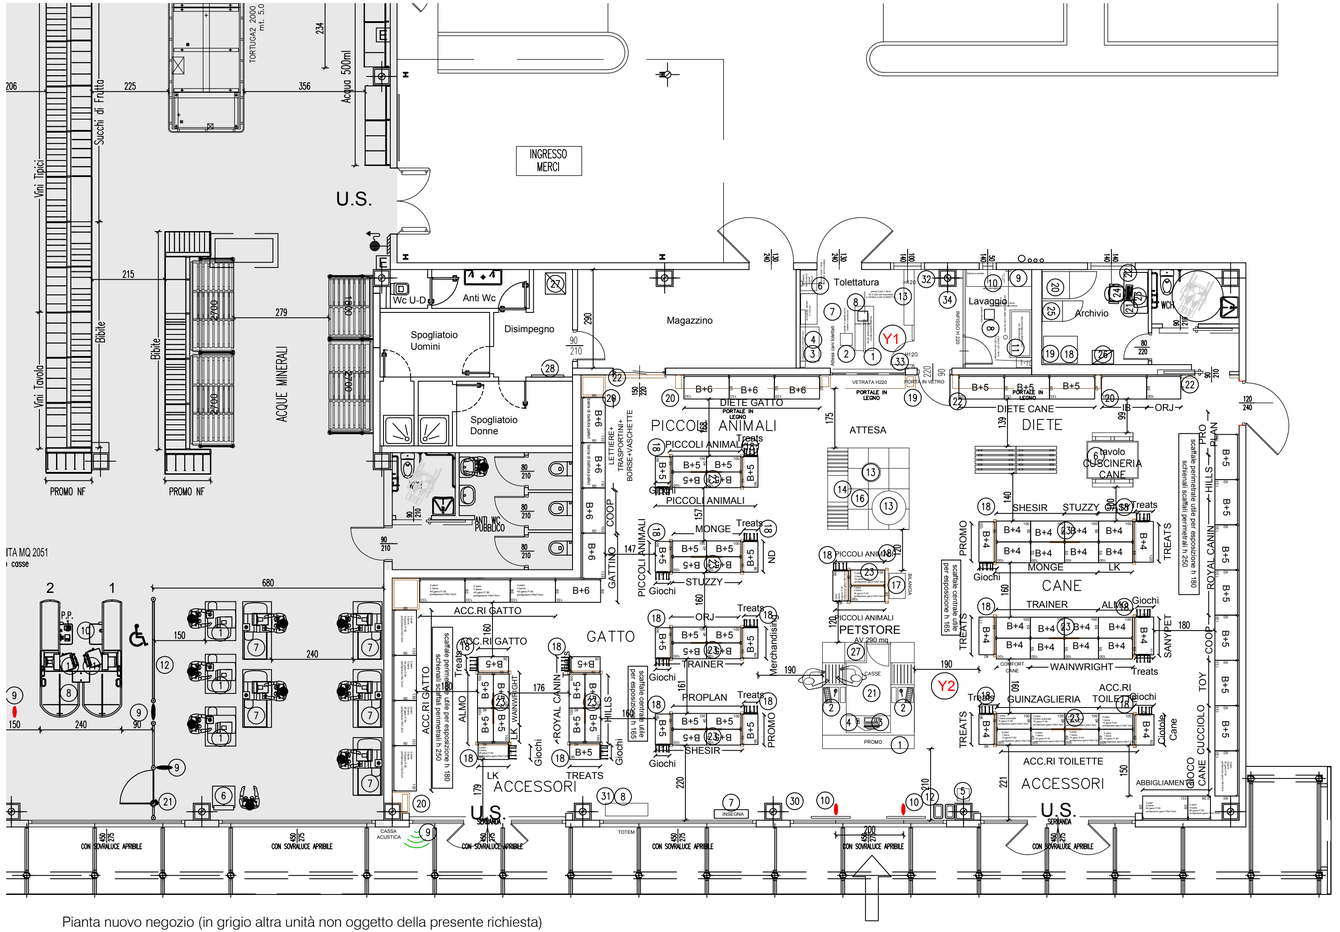

Pianta nuovo negozio (in grigio altra unità non oggetto della presente richiesta)

Y1	PETSTORE TOLETTATURA	N:
1	TAVOLO TOLETTATURA A SOLLEVAMENTO ELETTRICO	1
2	CARRELLO 5 CASSETTI	1
3	NEON STERILIZZATORE UVA	1
4	DOG STOP	1
6	ARMADIETTO STERILIZZATORE	1
7	ARMADIETTO UTENSILI	1
8	PILETTA SIFONATA	2
9	ASSE ASCIUGATURA CON PANCIA E GANCIO A PARETE	1
10	PHON A PARETE	1
11	VASCA LAVAGGIO CON PHON ASPIRALIQUIDI	1
13	BANCO CON RIPIANI	1
18	RACK AUDIO	1
19	RACK DATI	1
20	CASSAFORTE	1
21	SCRIVANIA 120X70	1
22	STAMPANTE	1
23	PC	1
24	POLTRONCINA CON RUOTE SENZA BRACCIOLI	1
25	MEZZOFORTE CON CASSETTI	1
26	ARMADIETTO 60 X 40	1
27	POSTA PNEUMATICA	2
28	BACHECA DIPENDENTI	1
32	BACHECA PRESENTAZIONE ADDETTI	1
33	TENDA A RULLO	1
34	FOTO ANIMALI TOELETTATI	1

Y2	PETSTORE AREA VENDITA	N:
1	BANCONE BOX CASSE IN LEGNO	1
2	CASSA	2
3	PC	1
4	STAMPANTE	1
5	TARGHETTATRICE	1
6	TAVOLONE CON GAMBE INCROCIATE E 2 PIANCALI	1
7	INSEGNA LUMINOSA APPESA A CASSONETTO 100X50	1
8	VIDEOWALL CON MONITOR VERTICALE DA 65"E CORNICE IN LEGNO	1
9	CASSA ACUSTICA PER ESTERNO	1
10	ANTENNA ANTITACCHEGGIO DA DEFINIRE	2
12	CESTINI	1
13	POUFF IN PLASTICA CIRCOLARE COLORATA DI VARIE MISURE	2
14	MOBILE ESPOSITIVO PER AGILITY CON RIPIANI IN LEGNO NATURALE VERNICIATO 240XP60X80H	1
16	QUADROTTI GOMMATI A PAVIMENTO PER AREA AGILITY 60X60 CM	1
17	BILANCIA PESA CANI	1
18	PORTALI PER TESTATE IN LEGNO	20
19	PORTALE PER VETRINA IN LEGNO	4
20	PORTALE PER SCAFFALI IN LEGNO	4
21	SGABELLO	1
22	PORTALE PER PORTA IN LEGNO	3
23	ARCHETTI PER COMUNICAZIONE	10
30	BOX COLLETTA ALIMENTARE	10
31	BACHECA INSERZIONI	10

Castelfranco Veneto, giugno 2017.

Tavola n. 3

Scala 1:100

Pianta piano terra di progetto