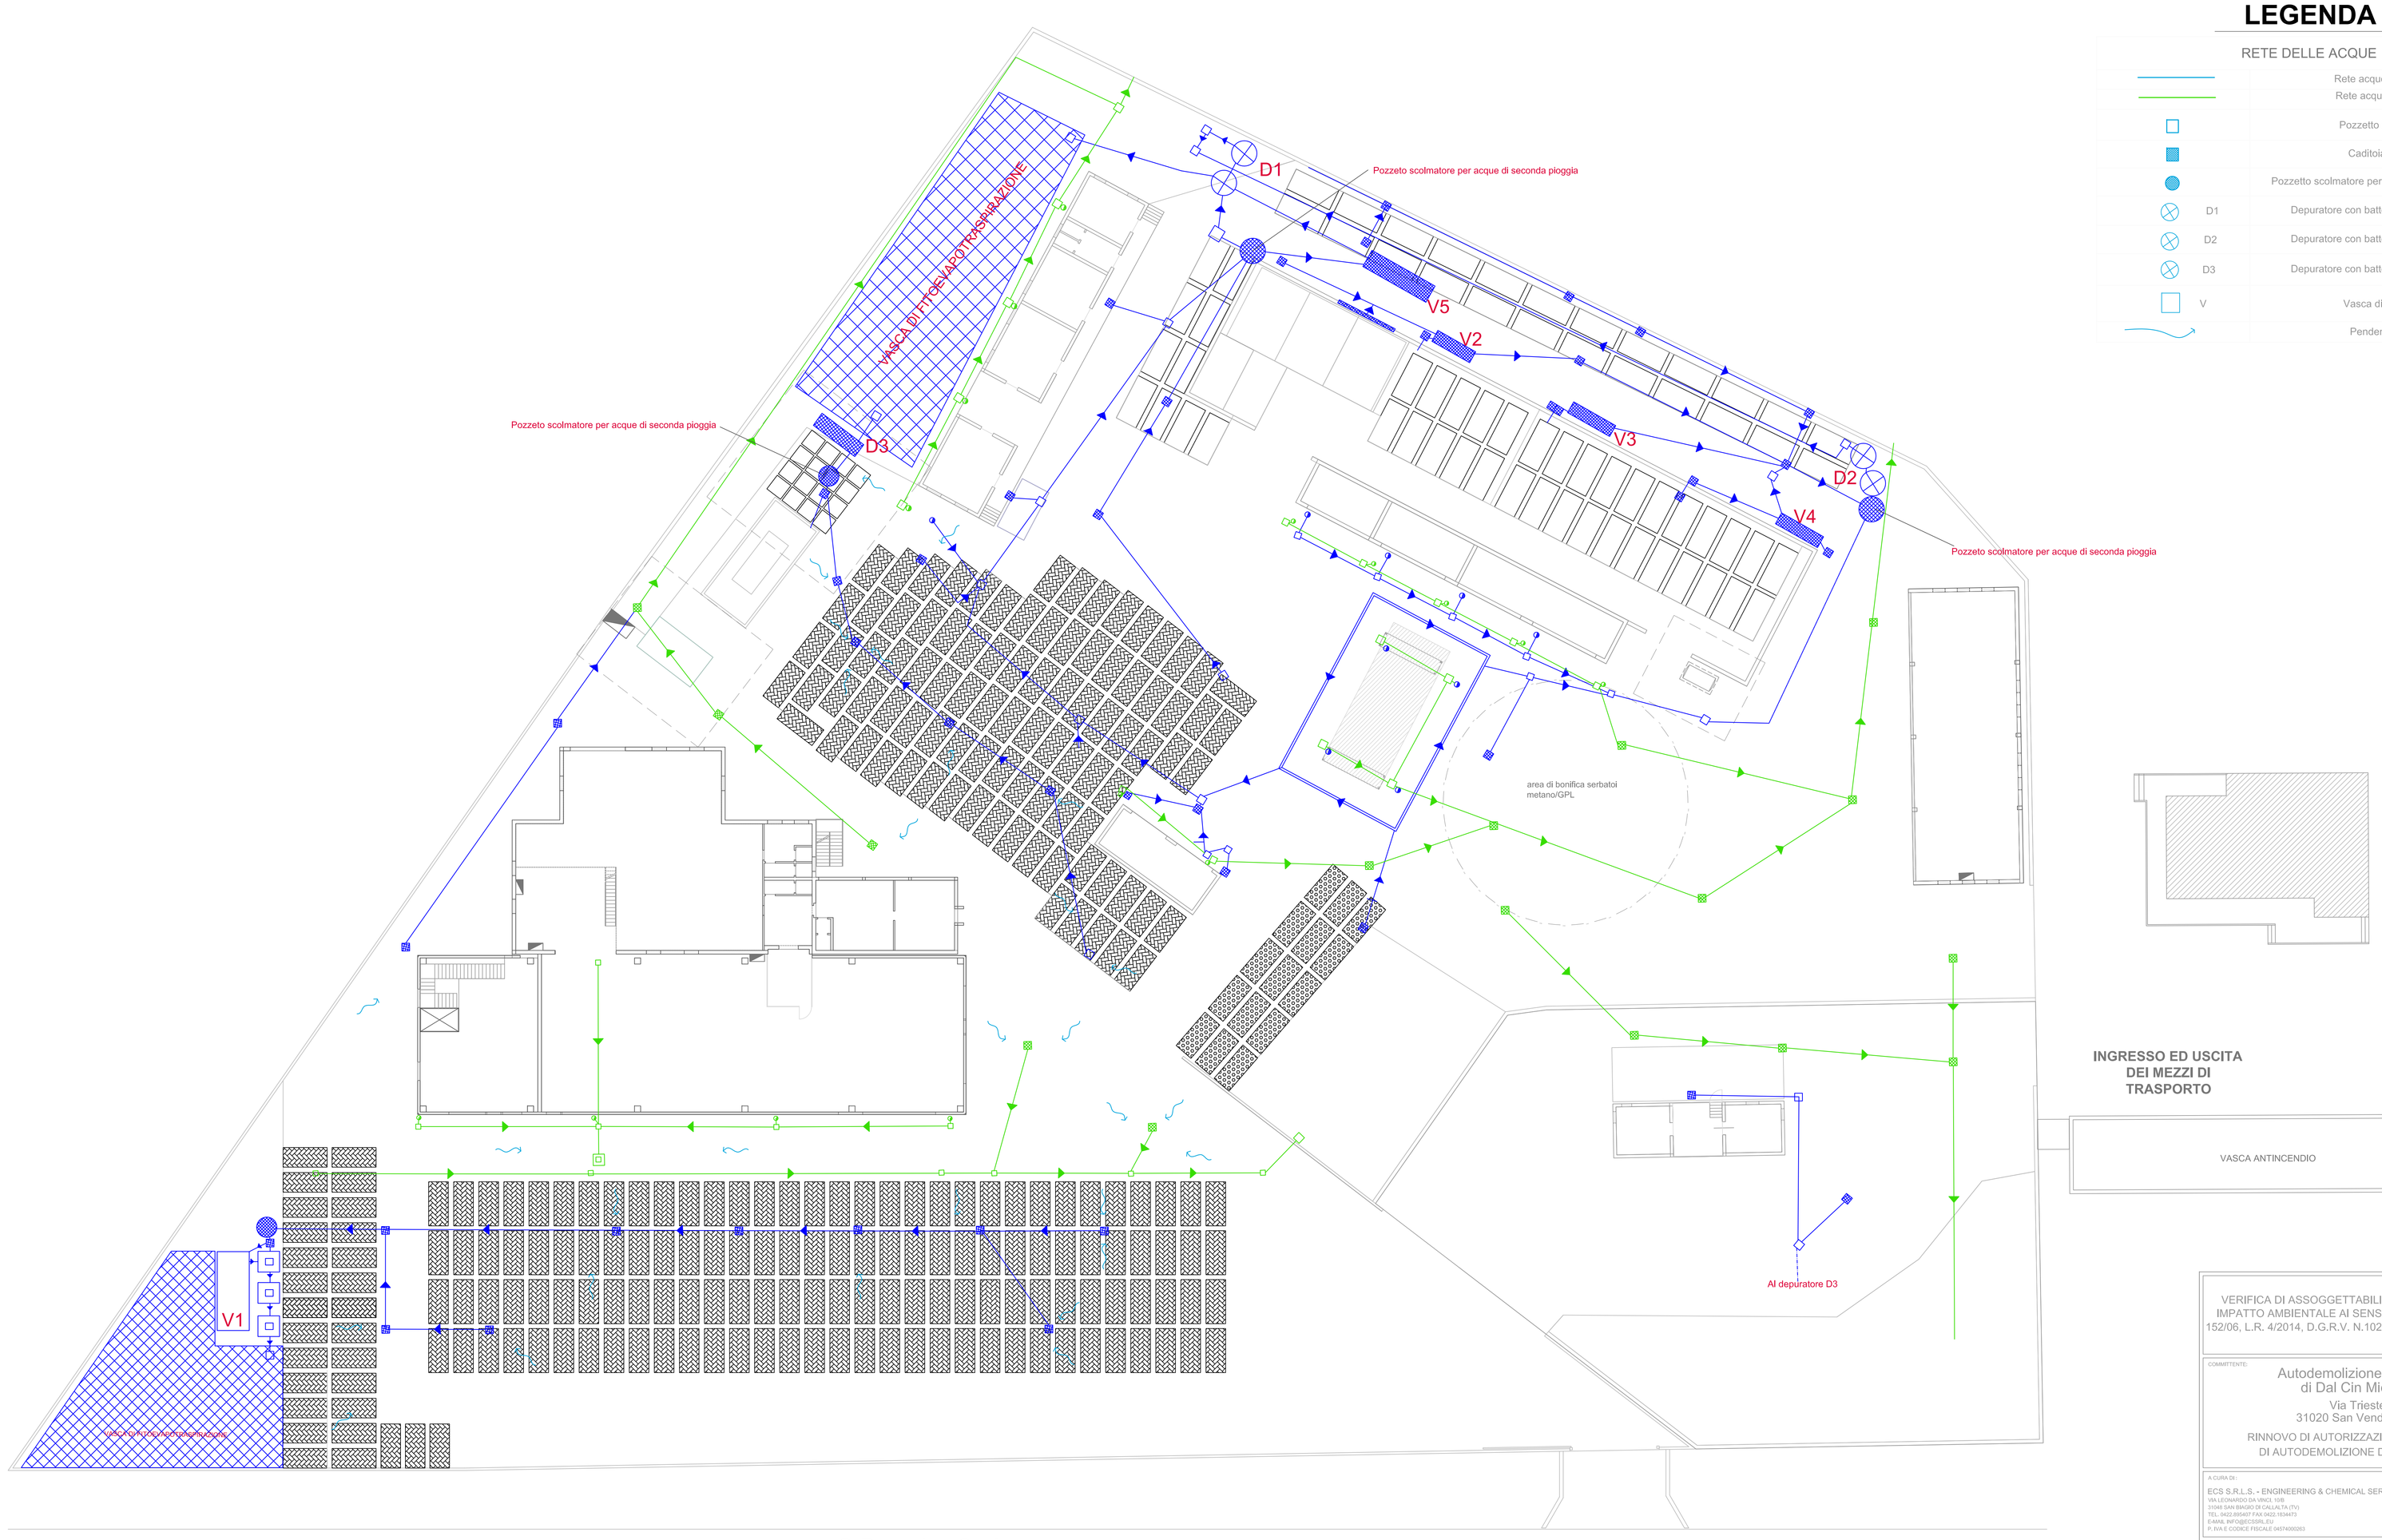

LEGENDA

RETE DELLE ACQUE

	Rete acque di piazzale
	Rete acque di pluviale
	Pozzetto di raccordo
	Caditoia in ghisa
	Pozzetto scolmatore per acque di seconda pioggia
D1	Depuratore con batterie e cartucce filtranti
D2	Depuratore con batterie e cartucce filtranti
D3	Depuratore con batterie e cartucce filtranti
V	Vasca di accumulo
	Pendenza 1,5%

PLANIMETRIARETI DI RACCOLTA, SCARICHI E ACQUE REFLUE

VERIFICA DI ASSOGGETTABILITA' PER VALUTAZIONE DI IMPATTO AMBIENTALE AI SENSI DELL'ART. 20 DEL D.LGS. 152/06, L.R. 4/2014, D.G.R.V. N.1020/2016, D.G.R.V. N.1979/2016

COMMITTENTE:

Autodemolizione Cadoremare
di Dal Cin Michelangelo
Via Trieste, 135
31020 San Vendemiano (TV)

RINNOVO DI AUTORIZZAZIONE DELL'IMPIANTO DI AUTODEMOLIZIONE DI VEICOLI E SIMILI

A CURA DI:

ECS S.R.L.S. - ENGINEERING & CHEMICAL SERVICES
VIA LEONARDO DA VINCI, 10/B
31046 SAN BIAGIO DI CALLALTA (TV)
TEL. 0422.805407 FAX 0422.1610473
www.ecs-engineering.eu
P. IVA E CODICE FISCALE 04374400263

ecs s.r.l.s Engineering & Chemical Services

FIRMA DEL TECNICO:

AREA: Rilievo di fatto / Stato di progetto

0.0	Generale	1.0	
0.1	Viabilità	2.0	
0.2	Rete idrica	3.0	
0.3	Rete fognaria	4.0	
0.4	Elettrico	5.0	
0.5	Antincendio	6.0	
0.6	Impianti speciali	7.0	
0.7		8.0	
0.8		9.0	

DESCRIZIONE ALLEGATO

PLANIMETRIA RETI DI RACCOLTA, SCARICHI E ACQUE REFLUE

REVISIONE

Rev.	Descrizione	Data
0.0		05.09.2017
0.1		05.09.2017
0.2		05.09.2017
0.3		05.09.2017
0.4		05.09.2017
0.5		05.09.2017

NUMERO ALLEGATO: 03 (TRE)

COMMESSA: No. rif. 991-LAY-2017

NOTE

NOME FILE: Allegato 3

SCALA 1:200

REDATTO

VERIFICATO

DATA 05.09.2017

Il presente disegno è di proprietà esclusiva e non può essere riprodotto nè consegnato a terzi senza autorizzazione scritta, ai sn. 50 Legge 22-4-1941 n.633