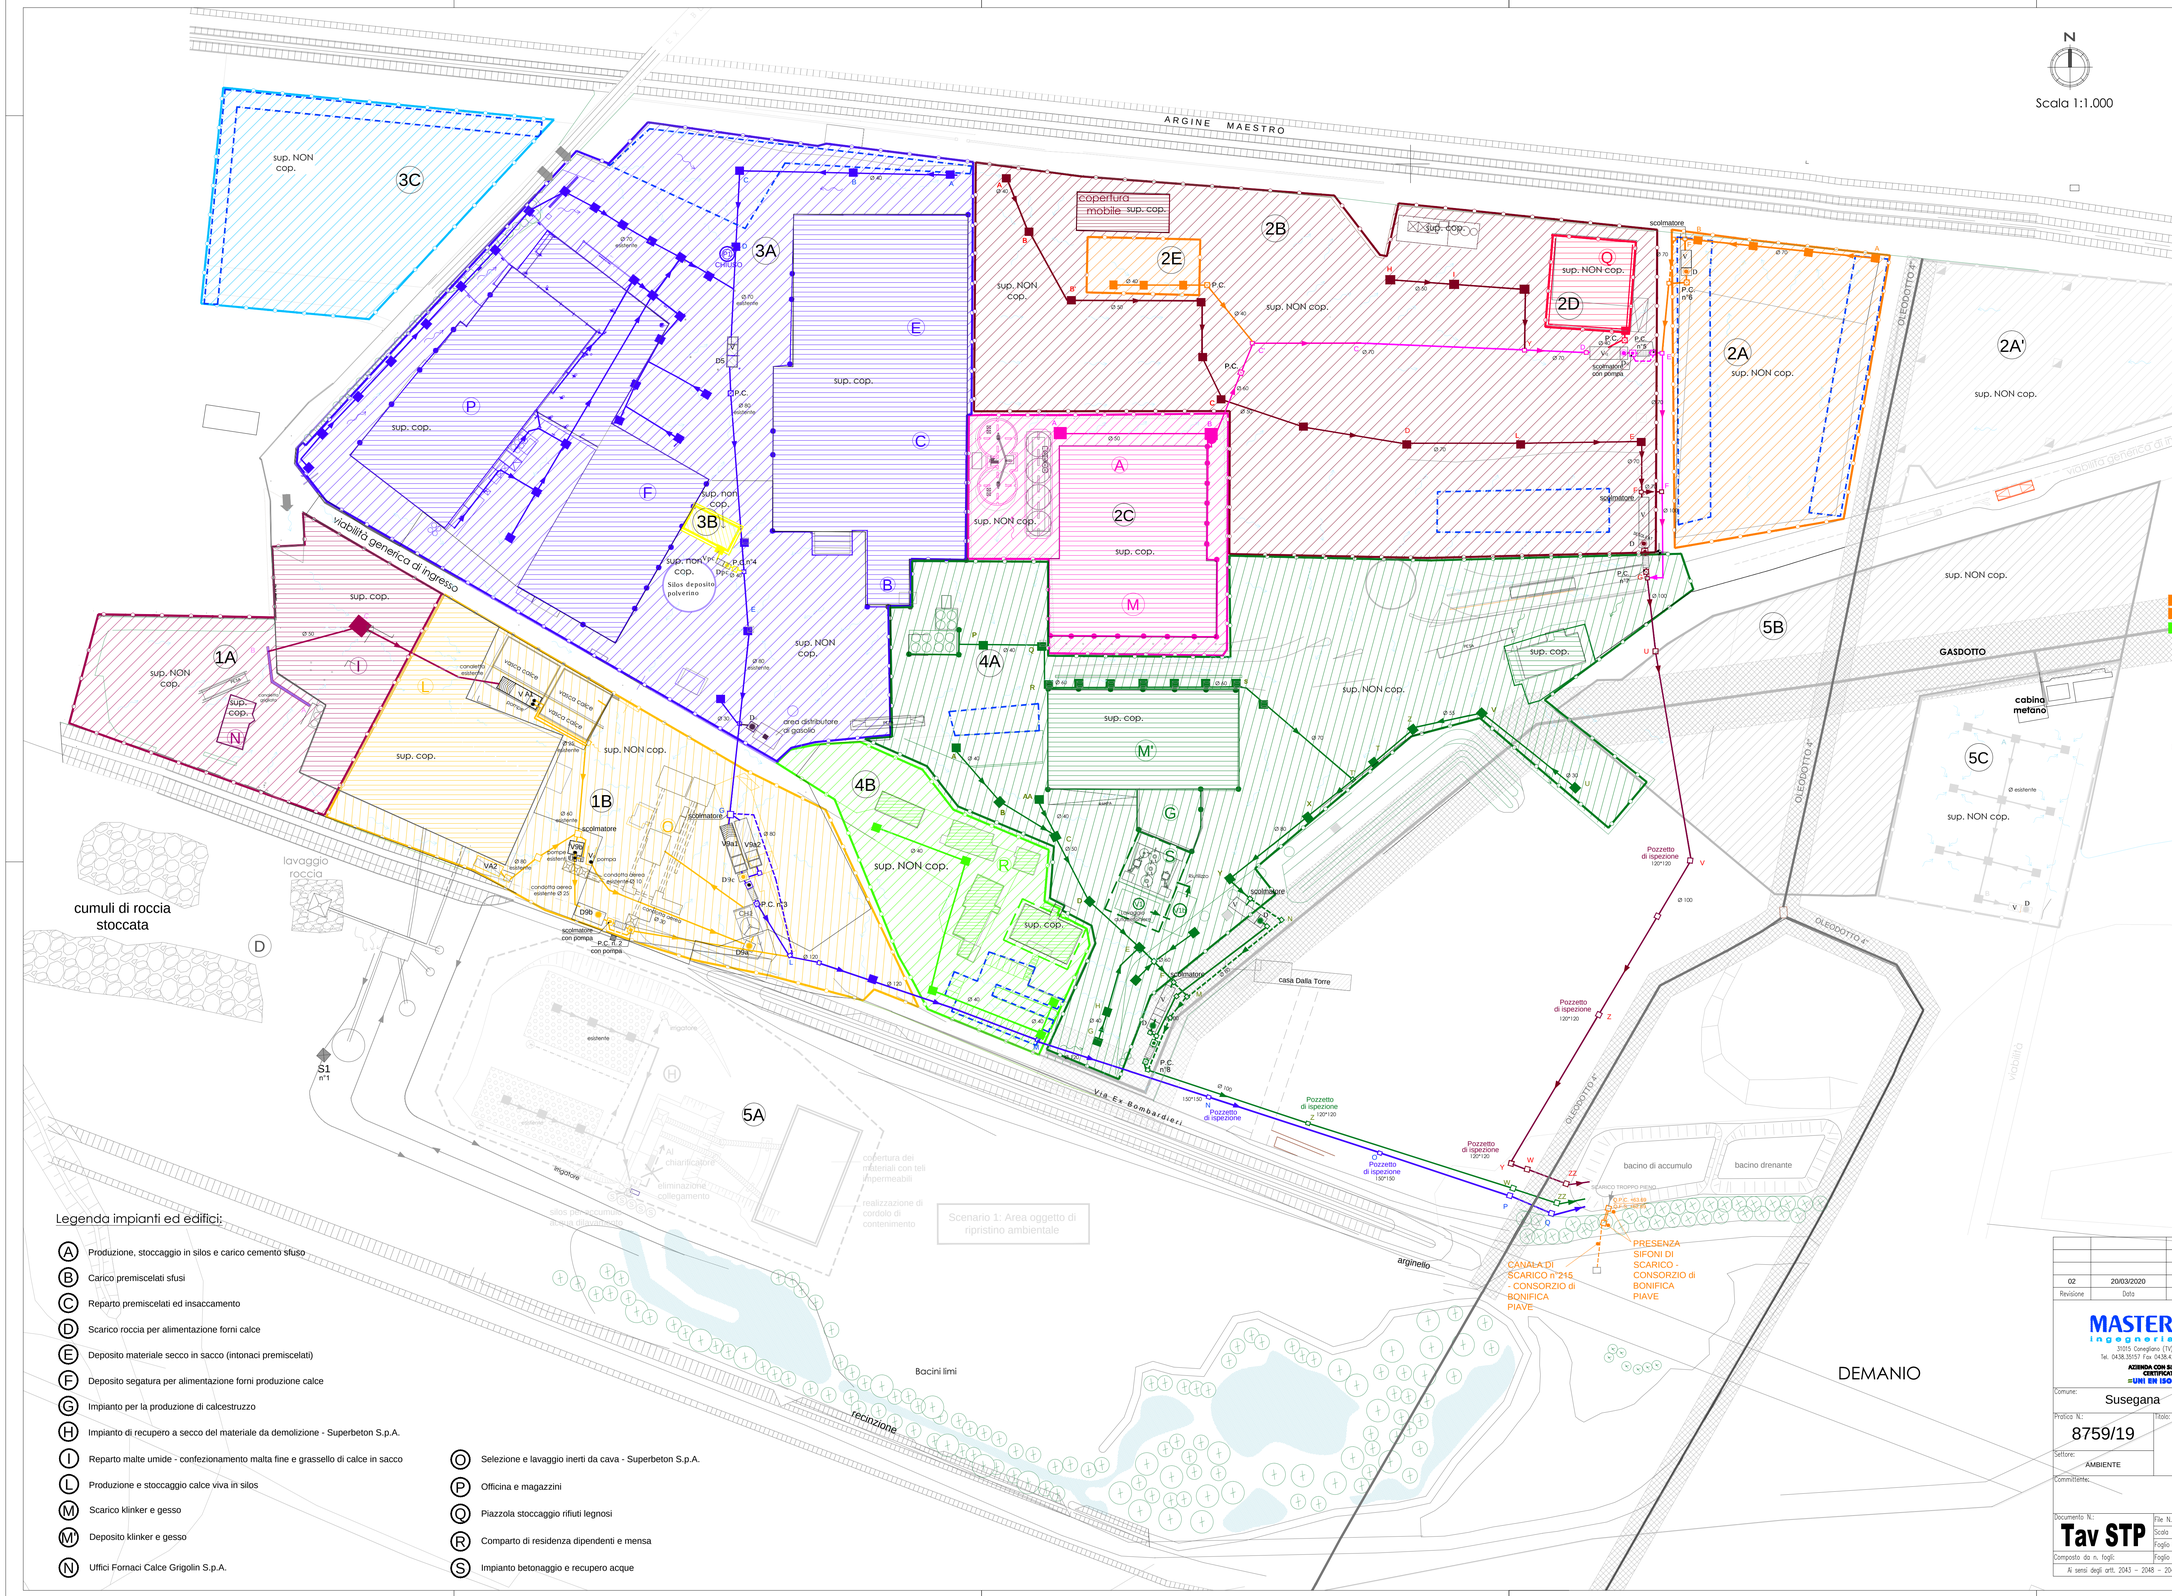

Revisione	Data	Oggetto modifiche	Eseguito	Verificato	Approvato
02	20/03/2020	Emesso	Ing. S. Martini	Ing. Mauro Tona	Ing. Mauro Tona

MASTERGROUP ingegneria & servizi
31015 Conegliano (TV) - Viale Cardarelli, 27
Tel. 0438.35157 Fax 0438.420428 E-mail: info@mgnet.it
AZIENDA CON SISTEMA QUALITÀ CERTIFICATO DA DNV
=UNI EN ISO 9001/2000=

Comune: Susegana
Provincia: Treviso
Regione: Veneto

Pratica N.: 8759/19

Titolo: Modifica del progetto di adeguamento al P.T.A.
Stabilimento di Susegana - Loc. Ponte Priula

Settore: AMBIENTE

Committente: FORNACI CALCE GRIGOLIN

Documento N.: **Tav STP**

File N. e tipo: 8759_proj_no_quote
Scala e u.m.: 1:1.000
Foglio N.
Composto da n. fogli:
Foglio seguente:

Descrizione documento: Planimetria schemi di trattamento acque dilavamento e individuazione canala scarico troppo pieno

Ai sensi degli artt. 2043 – 2048 – 2049 c.c. e degli artt. 622 – 623 c.p. è vietata la riproduzione e l'uso del presente elaborato senza la nostra autorizzazione scritta.