


DESTINAZIONI D'USO FABBRICATI IMPIANTI E SEDIMI

- |  |   |   |
|--|---|---|
| ① Alloggio maestranze ed uffici (demolito)   | ②1 Silo segatura (ancora da realizzare)   |  Fabbricati  |
| ② Officina meccanica-produzione ed insaccamento malte-magazzino prodotti finiti-ricovero automezzi                             | ②2 Magazzino  |  Invasi a cielo aperto   |
| ③ Rampa automezzi  | ②3 Edificio Polifunzionale per servizi aziendali  |  Area demaniale in concessione<br>Gruppo Grigolin - Prat. n. 00520<br>Decreto n. 353 del 29.10.2008<br>Superficie Mq 127.743 |
| ④ Impianto di betonaggio   | ②4 Magazzino (telone mobile)  |  Sedimi demaniali utilizzati per usi industriali   |
| ⑤ Laboratorio chimico-teloida-deposito roccia-produzione ed insaccamento premiscelati-aree di carico-magazzino prodotti finiti | ②5 Platea deposito legname da scarico   |   |
| ⑥ Deposito e stoccaggio segatura   | ②6 Uffici + pesa  |   |
| ⑦ Vasche calce   | ②7 Impianto per la produzione di cls alleggerito  |   |
| ⑧ Cabine elettriche  | ②8 Cabina decompressione metano   |   |
| ⑨ Cabina stoccaggio combustibili   | ②9 Impianto lavaggio roccia   |   |
| ⑩ Pesa   | ③0 Impianto di riciclaggio  |   |
| ⑪ Uffici   | ③1 Area demaniale in concessione  |   |
| ⑫ Fornaci calce-produzione ed insaccamento grassello e malte-aree di carico-magazzino di prodotti finiti                       | ③2 Area deposito a cielo aperto parti impiantistiche e di ricambio  |   |
| ⑬ Cabina enel  | ③3 Invasi a cielo aperto di raccolta e smaltimento acque meteoriche di seconda pioggia piazzali reparto fornaci       |   |
| ⑭ Chiarificatore acque e impianto lavaggio automezzi   | ③4 Invasi di raccolta e smaltimento acque meteoriche di seconda pioggia piazzali e coperture stabilimento industriale |   |
| ⑮ Abitazioni , annessi ed accessori  | ③5 Impianto di cogenerazione  |   |
| ⑯ Cementeria   |   |   |
| ⑰ Deposito clinker - lavorazione temporanea segatura   |   |   |
| ⑱ Silos calcestruzzi   |   |   |
| ⑲ Viabilità alternativa  |   |   |
| ⑳ Torri premiscelati   |   |   |

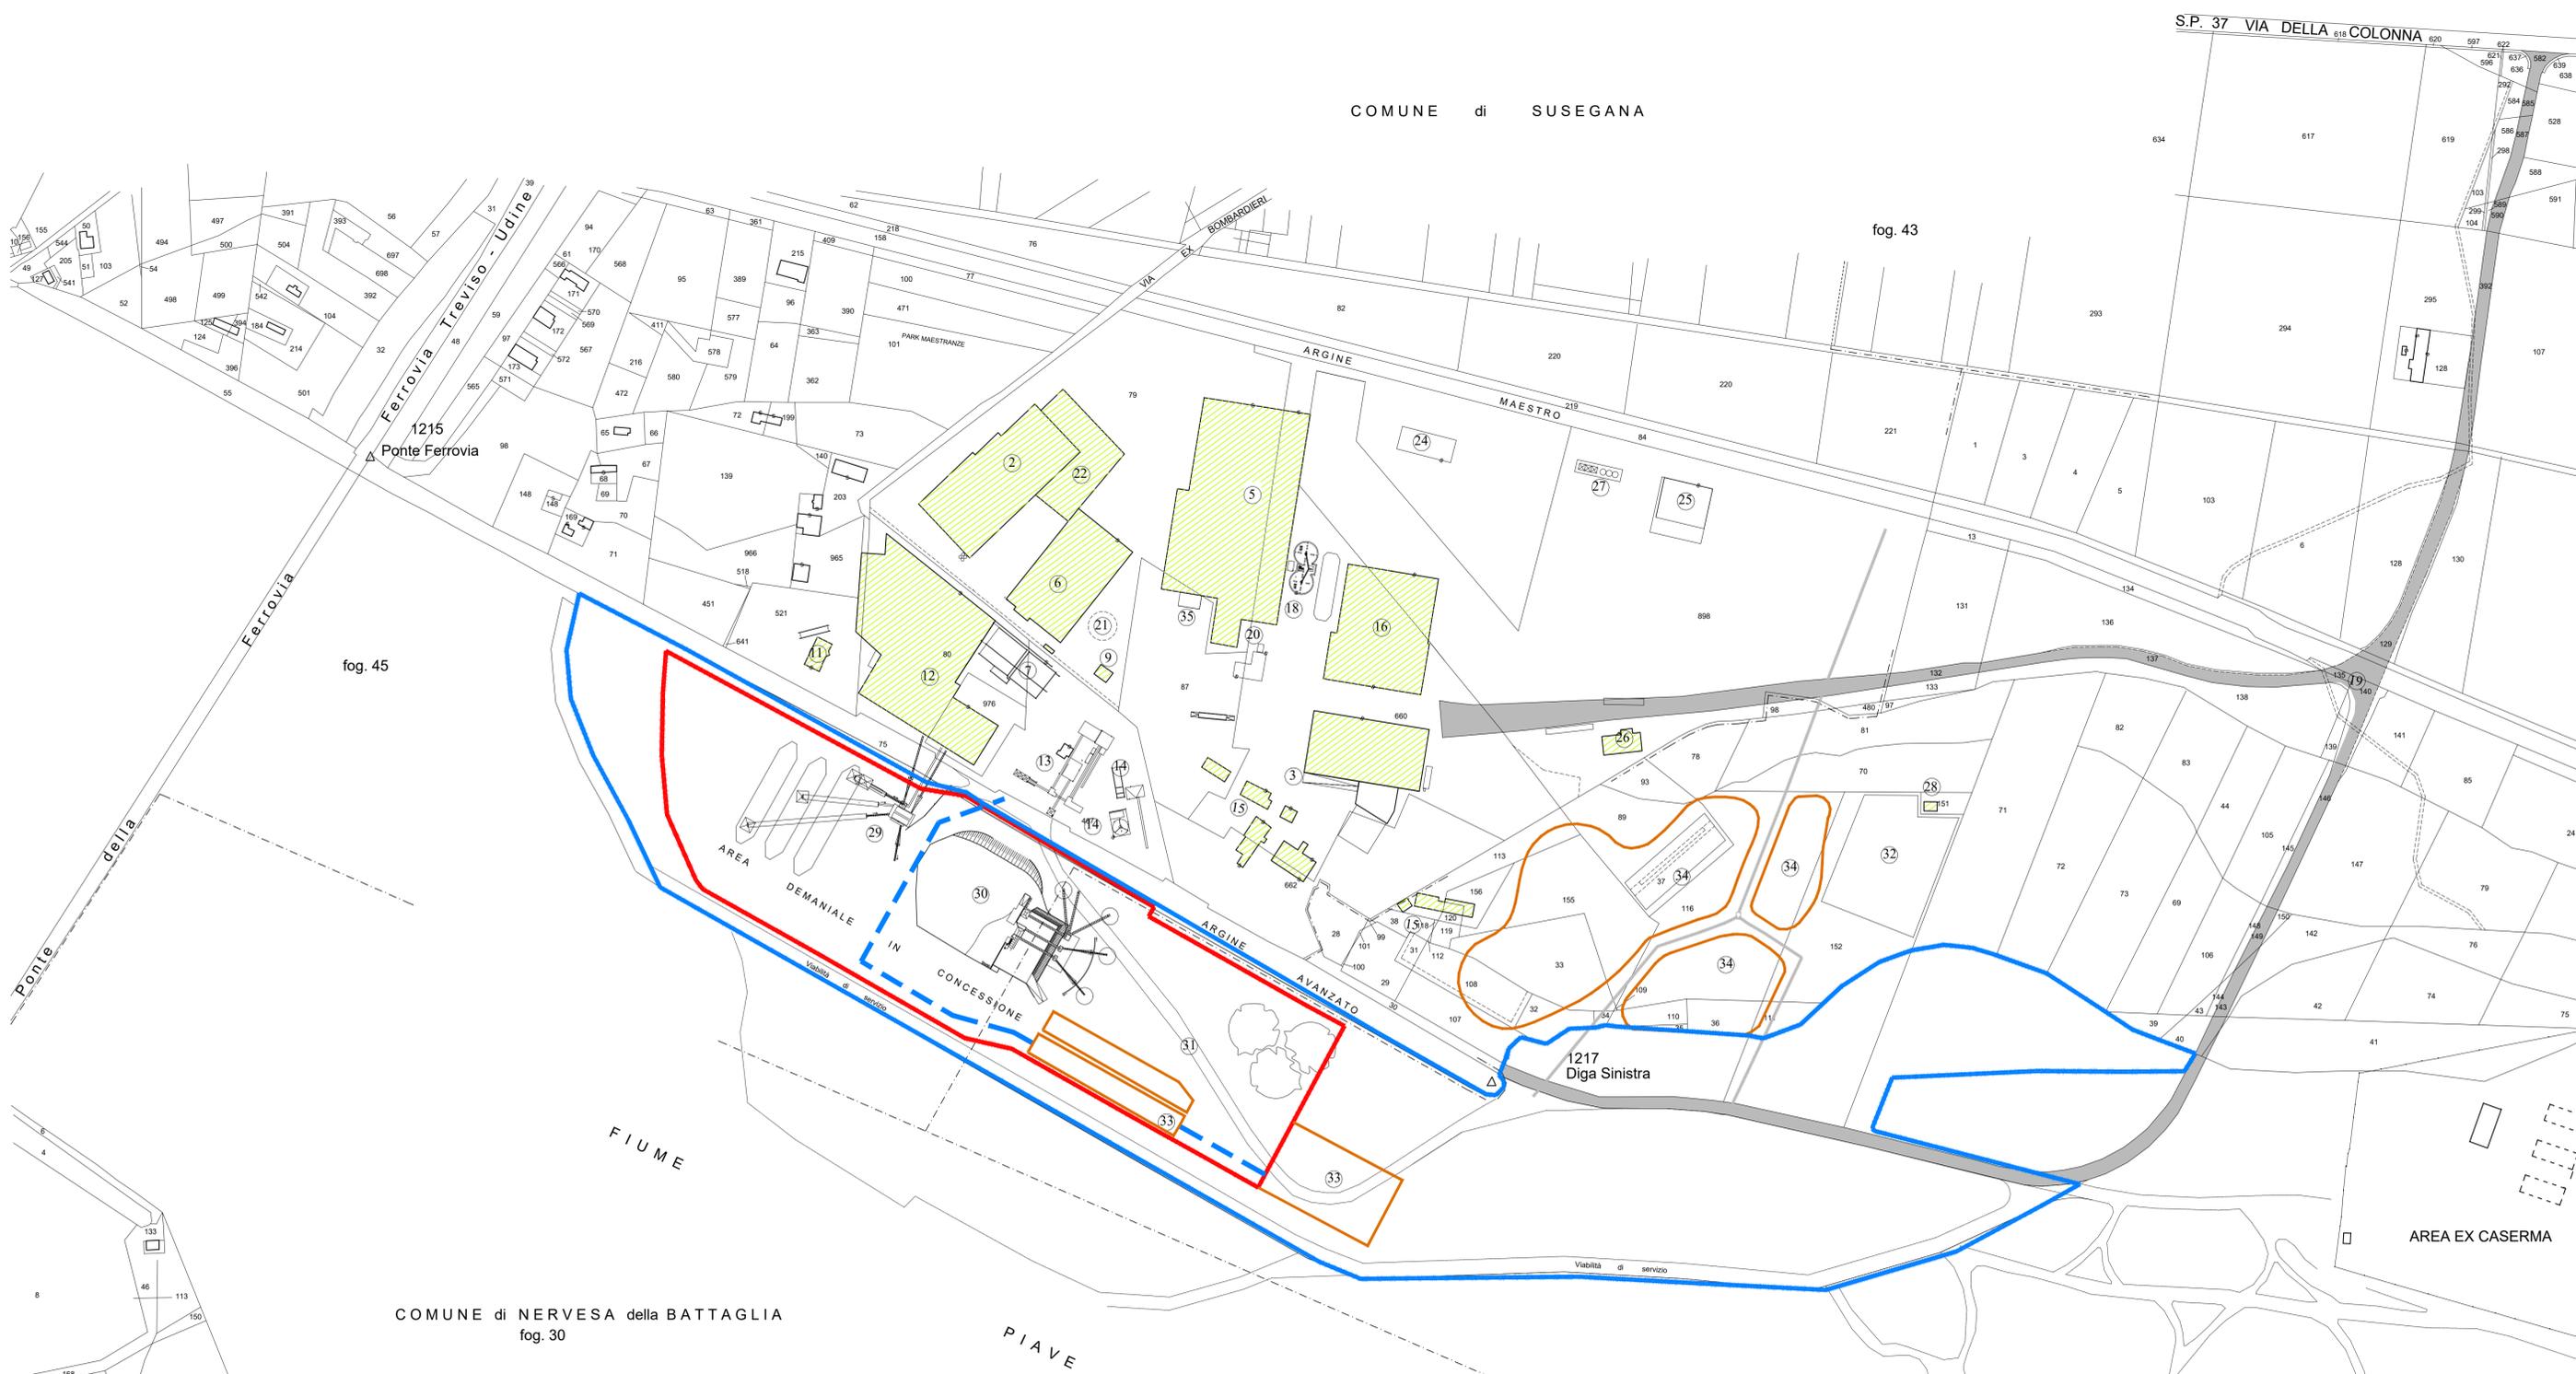

 manfren & associati INGEGNERIA - ARCHITETTURA - TOPOGRAFIA <small>abilio manfren girolamo mazzarioli laura omizzolo massimiliano manfren</small>		Comune : <b>SUSEGANA</b> Provincia : <b>TREVISO</b>	
<b>MANUFATTI E OPERE DELLO STABILIMENTO INDUSTRIALE          IN VIA BOMBARDIERI A PONTE DELLA PRIULA</b>			
Elaborato : STATO DI FATTO ESTRATTO DI MAPPA CATASTALE SC.1:2000		Data 15.09.17 Agg.	Tavola n° <b>A14</b>
Ditta : FORNACI CALCE GRIGOLIN S.P.A.			