


scala delle lunghezze - 1:400
scala delle altezze - 1:200



00	12/10/2018	Emissario	Ing. S. Martini	Ing. Mauro Tona	Ing. Mauro Tona
Revisione	Data	Oggetto modifiche	Eseguito	Verificato	Approvato

MASTERGROUP
Ingegneria e servizi
31015 Conegliano (TV) - Viale Carducci, 27
Tel. 0438.81517 - Fax 0438.42162 E-mail: info@mgred.it
AZIENDA CON CREDIBILITÀ CERTIFICATA DA DNV
UNI EN ISO 9001/2008

Città: Susegana Provincia: Treviso Regione: Veneto

Protocollo N.: 8507/17 Iff.: Modifica del progetto di adeguamento al P.T.A.
Stabilimento di Susegana - Loc. Ponte Piula

Settore: AMBIENTE

Committente: FORNACI CALCE GRIGOLIN
Via Bombardieri, 14 - 31010 Ponte della Piula (TV)

Documento N.: **C10.7** File N. e tipo: 8507 Tav C10_7 Descrizione documento:
Scalo e u.m.: varie Foglio N.:
Compasto da n. fogli: Foglio seguente:
Ai sensi degli artt. 2043 - 2048 c.c. e degli artt. 622 - 623 c.p. è vietata la riproduzione e l'uso del presente elaborato senza la nostra autorizzazione scritta.

scala delle lunghezze - 1:400
scala delle altezze - 1:200